



Město Ralsko

28/2018

se sídlem úřadu v Kuřívodech 701, 471 24 Ralsko

V souladu s § 39 odst. 1 z. číslo 128/2000 Sb., o obcích a usnesením Rady města Ralsko č. R-04/03/18 RM ze dne 28. 2. 2018 zveřejňuje

Záměr města uzavřít Smlouvu o právu provést stavbu

pro účel realizace výstavby zařízení distribuční soustavy v rámci stavby č. IV-12-4016347/P002, s názvem „CL-Ralsko, Kuřívody, pč. 89-kNN, SS100“ na pozemcích ve vlastnictví města Ralsko p. č. 88/1 a 87/2 k. ú. Kuřívody. Uvedený pozemek je zapsaný na LV č. 1 pro obec Ralsko, k. ú. Kuřívody u Katastrálního úřadu pro Liberecký kraj, Katastrální pracoviště Česká Lípa

Nabídky, námítky a připomínky doručte buď osobně do podatelny Městského úřadu Ralsko, nebo poštovní zásilkou na adresu MěÚ Ralsko nejpozději do 21. 3. 2018. Bližší informace podá Ing. Miloslava Staňková, OKT, odd. rozvoje města, MH a ŽP, tel.: 487 898 127, email: stankova@mestoralsko.cz

Městský úřad Ralsko,
Kuřívody 701,
471 24 Ralsko
tel. 487 898 121, www.mestoralsko.cz




Ing. Miloš Tita
starosta města

Vyvěšeno : 06. 03. 2018

Sejmuto :



40 28/ 2018

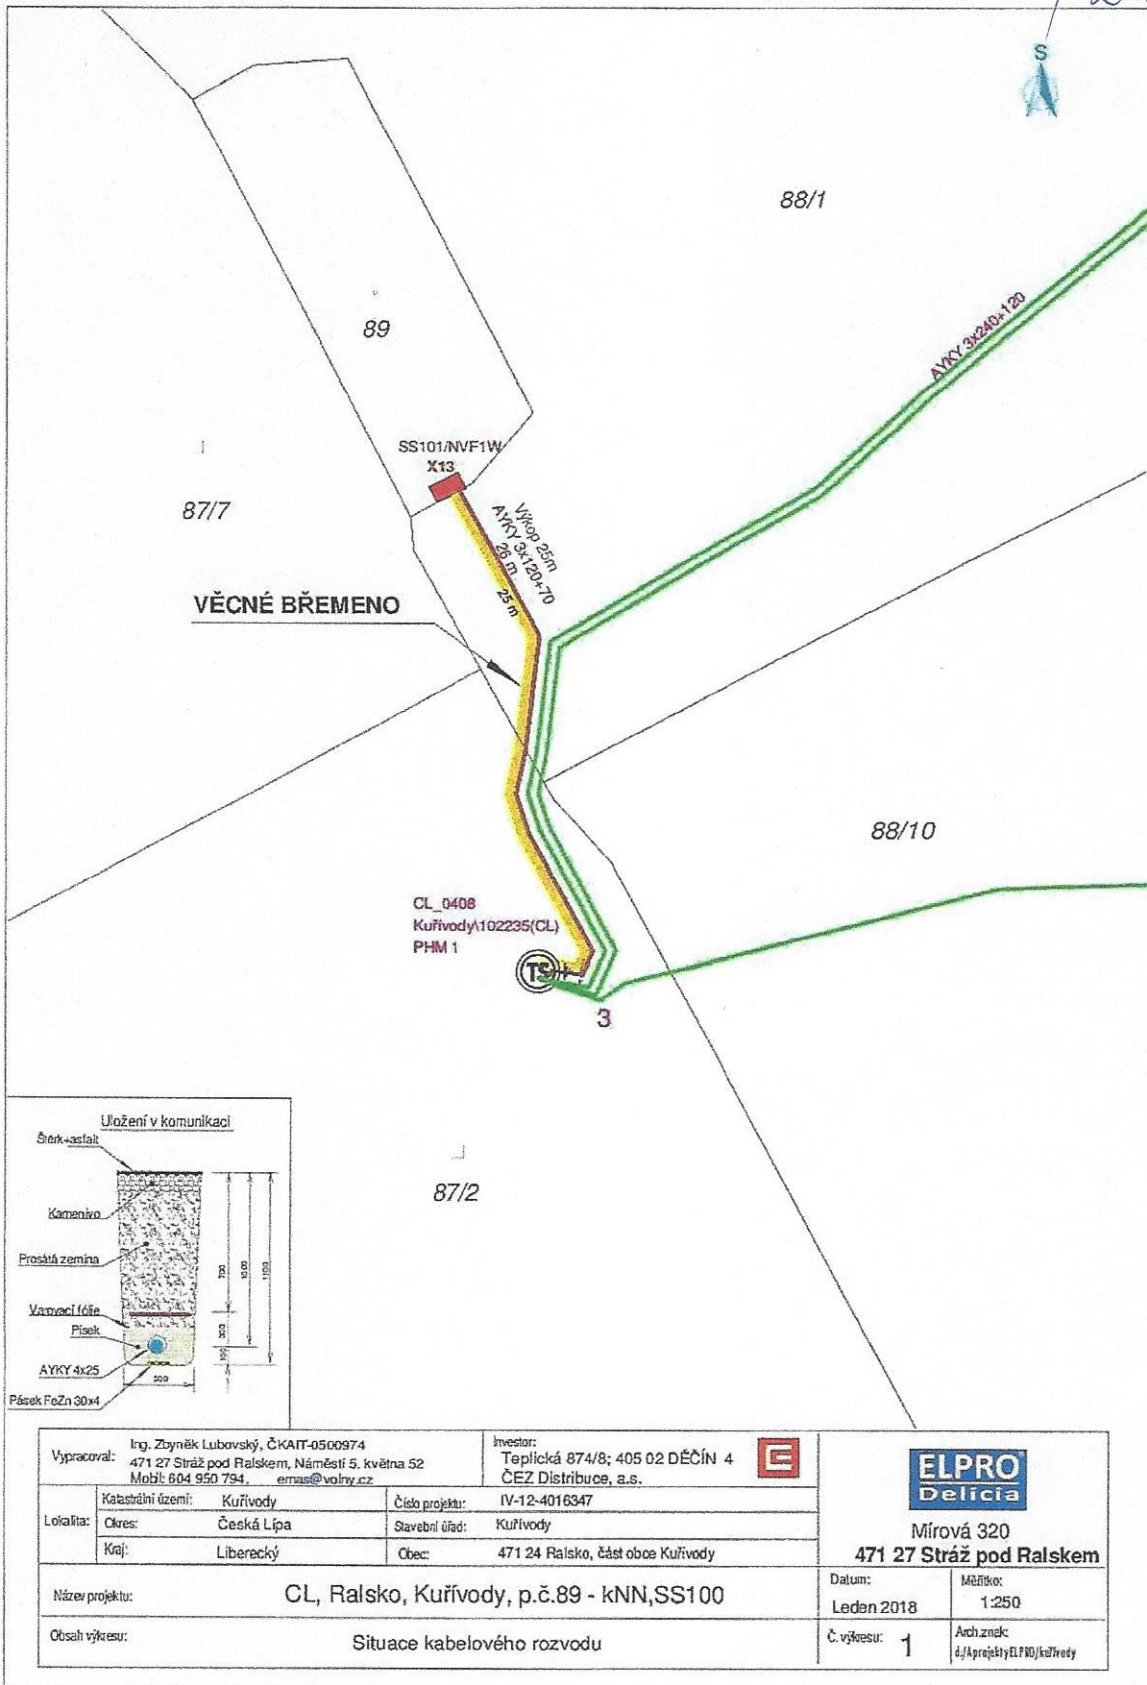

Vypracoval: Ing. Zbyněk Lubovský, ČKAIT-0500974 471 27 Stráž pod Ralskem, Náměstí 5. května 52 Mobil: 604 950 794, emasa@volny.cz		Investor: Teplická 874/8; 405 02 DĚČÍN 4 ČEZ Distribuce, a.s.			
Katastrální území: Kuřívody		Číslo projektu: IV-12-4016347			
Okres: Česká Lípa		Stavební úřad: Kuřívody			
Kraj: Liberecký		Obec: 471 24 Ralsko, část obce Kuřívody		Mírová 320 471 27 Stráž pod Ralskem	
Název projektu: CL, Ralsko, Kuřívody, p.č.89 - kNN,SS100				Datum: Leden 2018	Měřítko: 1:250
Obsah výkresu: Situace kabelového rozvodu				Č. výkresu: 1	Arch.znak: 4/Aprojekty/ELPRO/kuřívody