


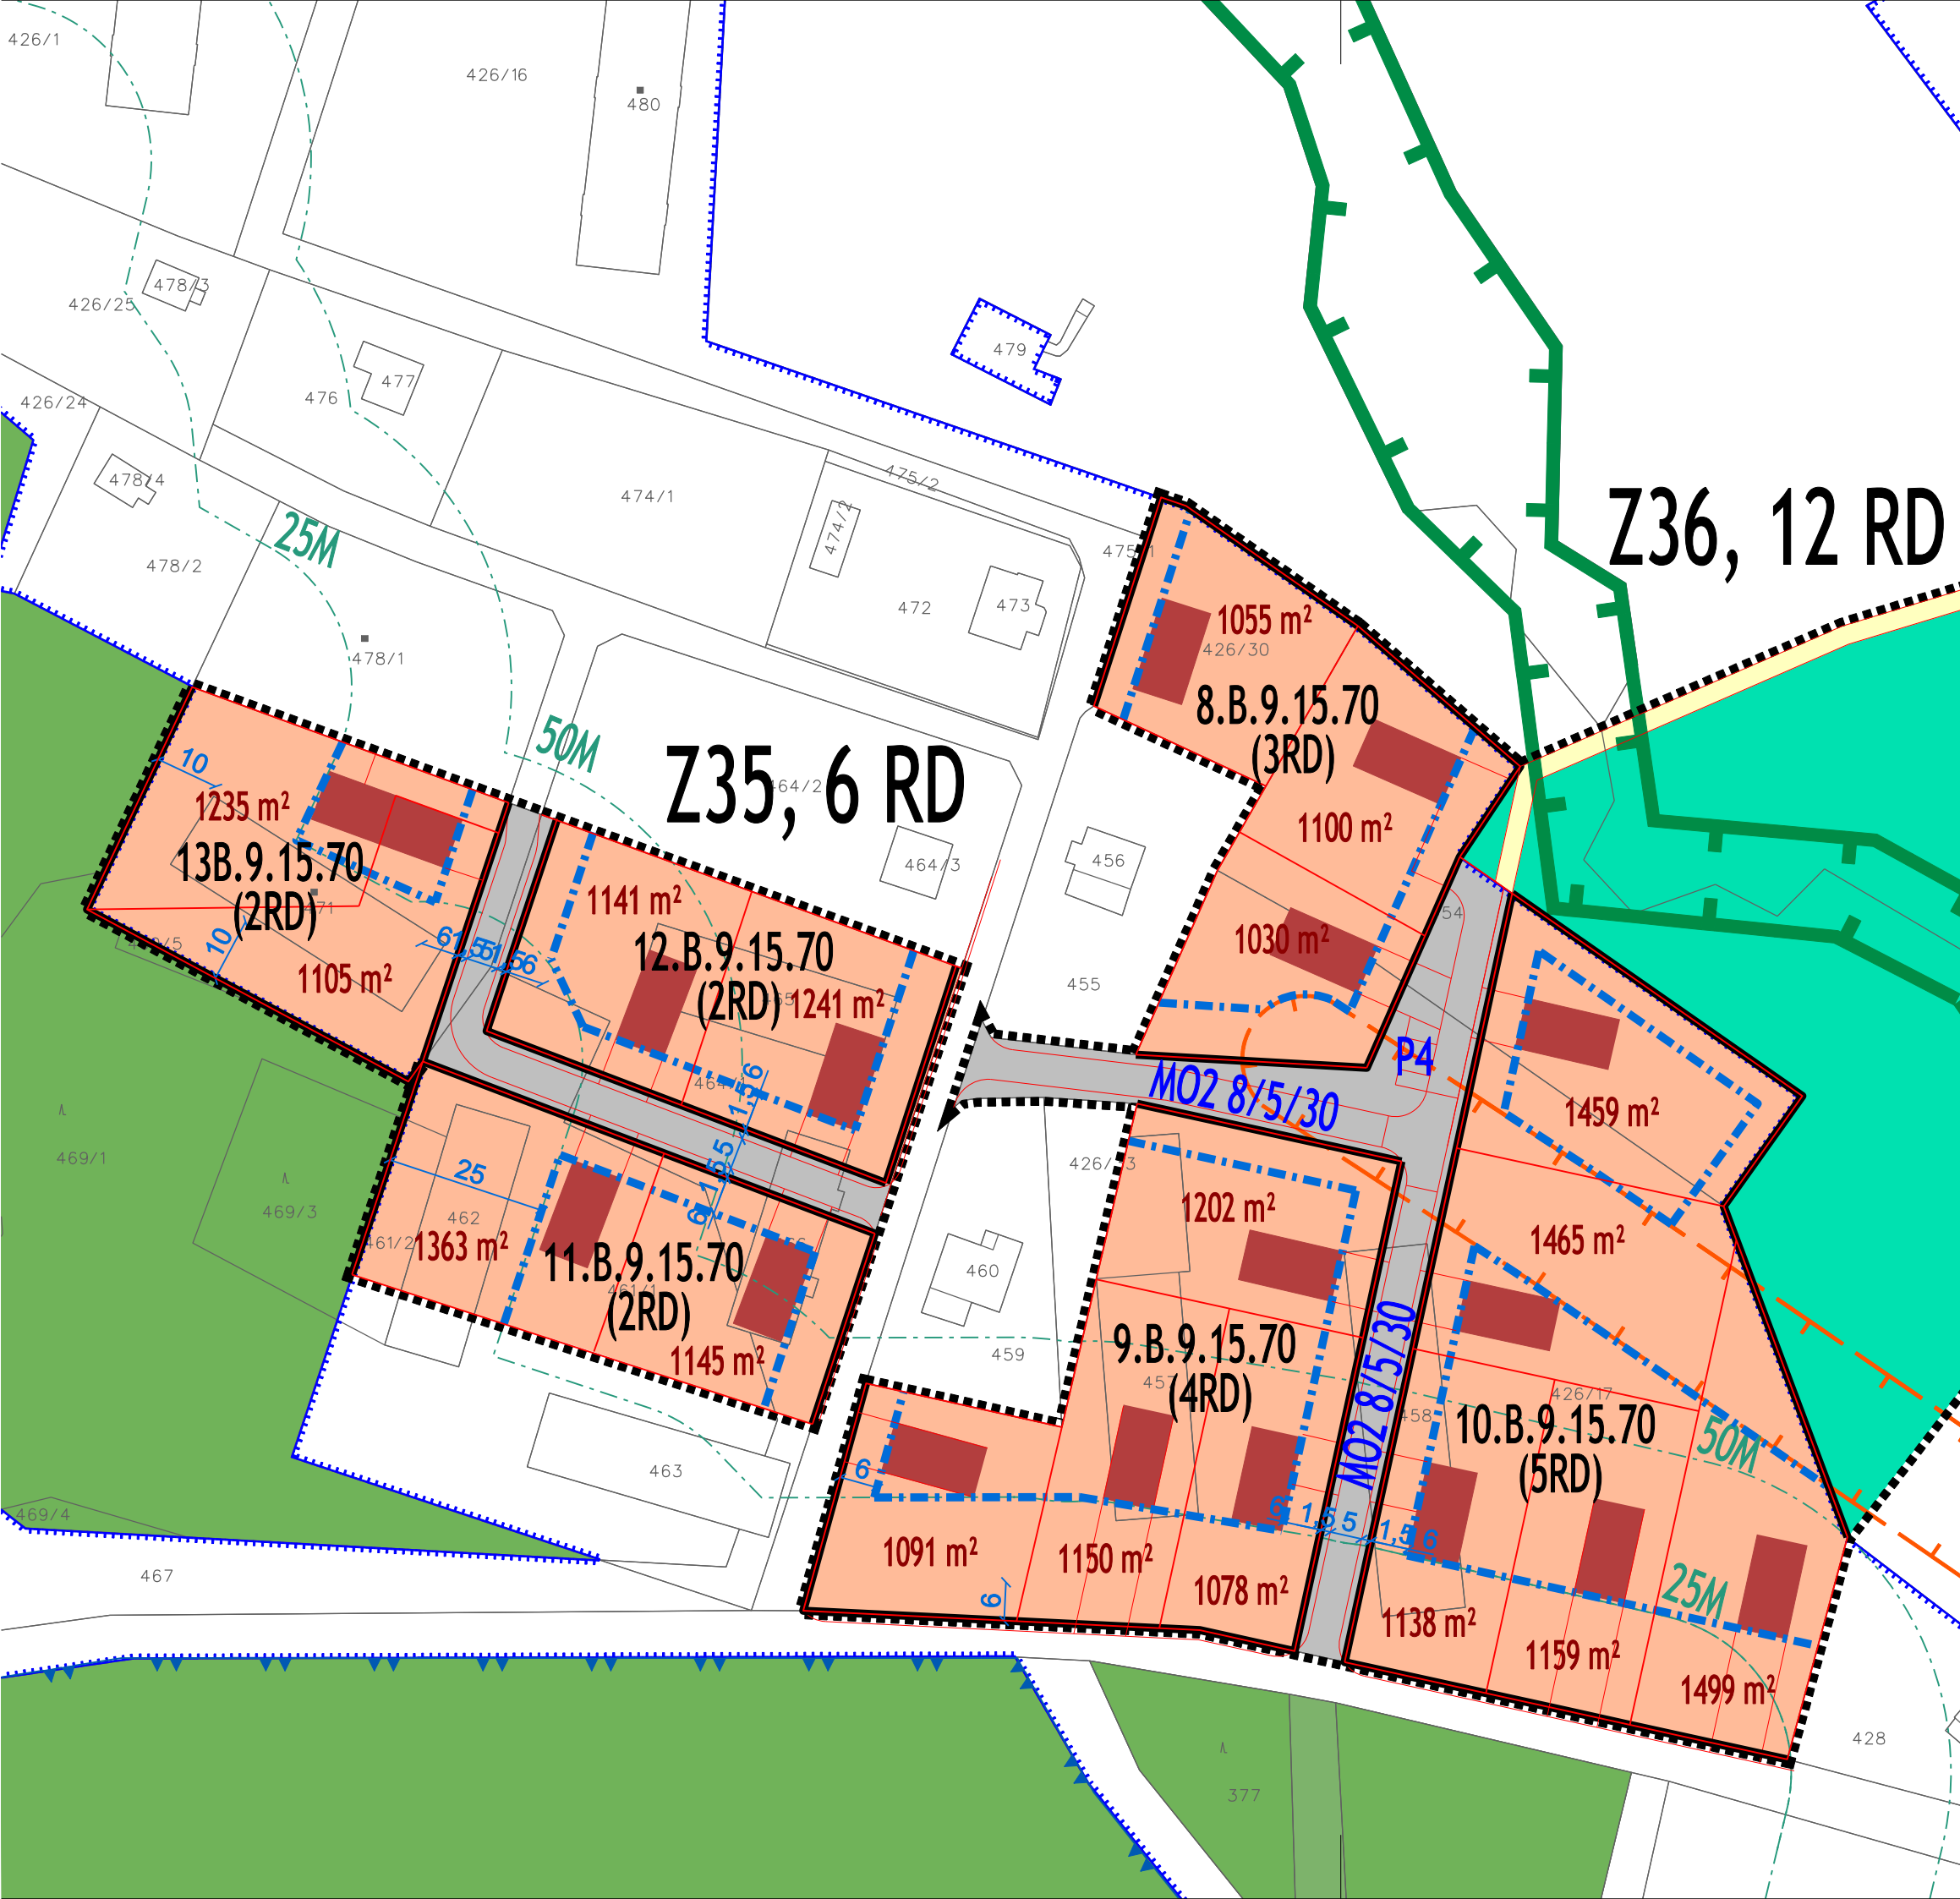

Z36, 12 RD

Z35, 6 RD

RALSKO, HVĚZDOV PLOCHY Z31, Z35, Z36, Z39

ÚZEMNÍ STUDIE
NÁZEV DÍLA - STUPEŇ - FÁZE
ČISTOPIS
NÁZEV ČÁSTI DÍLA
HLAVNÍ VYKRES VČETNĚ VEŘEJNÉ DOPRAVNÍ INFRASTRUKTURY

OZNAČENÍ Č. ZAKÁZKY
ČÁSTI DÍLA ZHOTOVITELE
1c
KLAD LISTŮ
009/2015
OBJEDNATEL
000/0000
02/2016
MĚRITKO
1:1000

OBJEDNATEL
MĚSTO RALSKO
KURIVODY 701
471 24 RALSKO
POŘIZOVATEL
MĚÚ ČESKÁ LIPA, ÚÚP
NÁM. T.G.MAŠARYKA 1
470 35 ČESKÁ LIPA

ZHOTOVITEL
SOUL
SDRUŽENÍ ARCHITEKTŮ URBANISTŮ LIDÉREC
ING.ARCH.J.PLASIL
ING.ARCH.Z.BÍČIK
SPOLUPRÁCE
ING.V.JANEČKA
ING.L.KRENEK

SEVERKA

0 5 10 50 100 M

STAV	NÁVRH
HRANICE ŘEŠENÉHO ÚZEMÍ	■■■■■
HRANICE POZEMKOVÝCH PARCEL	—
DÍLČÍ HRANICE PLOCH	—
ULIČNÍ ČÁRA - HRANICE REGULAČNÍCH BLOKŮ	—
REGULAČNÍ KÓDY - ČÍSLO BLOKU.FUNKCE.VÝŠKA.Kn.Kz	1.B.1.10.80
REGULAČNÍ ČÁRA PEVNÁ	—
REGULAČNÍ ČÁRA VOLNÁ	- - -
VZROSTLÁ ZELEŇ	○
PLOCHY BYDLENÍ V RODINNÝCH DOMECH	■
PLOCHY KOMUNIKACÍ DOPRAVNĚ ZKLIDNĚNÝCH	■
PLOCHY KOMUNIKACÍ PRO NEMOTOROVOU DOPRAVU	■
PLOCHY ZELENĚ VEŘEJNÉ - DOPROVODNÉ A OCHRANNÉ	■
PLOCHY LESNÍ	■
PLOCHY TECHNICKÉ INFRASTRUKTURY	■
RODINNÉ DOMY - NEZÁVAZNÉ USPOŘÁDÁNÍ	■
OZNAČENÍ KATEGORIE KOMUNIKACE	MO2 8/5/30
ODSTAVNÁ A PARKOVACÍ STÁNÍ	P4
VYBRANÉ LIMITY VYUŽITÍ ÚZEMÍ	
HRANICE ZASTAVĚNÉHO ÚZEMÍ DLE PLATNÉHO ÚP	—
HRANICE BAŽANTNICE	—
OP VN VEDENÍ	—
OP SILNIC	—
OP LESA	—
OP VODNÍHO ZDROJE II. ST.	—