# RALSKO, HVĚZDOV
# PLOCHY Z31, Z35, Z36, Z39

## ÚZEMNÍ STUDIE

NÁZEV DÍLA - STUPEŇ - FÁZE

## ČISTOPIS

NÁZEV ČÁSTI DÍLA

## KOORDINAČNÍ VÝKRES VEŘEJNÉ TECHNICKÉ INFRASTRUKTURY

| OZNAČENÍ ČÁSTI DÍLA | ZHOTOVITELE | OBJEDNATEL | ZHOTOVITEL |
|---|---|---|---|
| 2c | 009/2015 | MĚSTO RALSKO | SAUL SDRUŽENÍ ARCHITEKTŮ URBANISTŮ LIBEREC |
| | OBJEDNATELE 000/0000 | KURÍVODY 701 | ING.ARCH.J.PLAŠIL |
| KLAD LISTŮ | D A T U M 02/2016 | 471 24 RALSKO | ING.ARCH.Z.BIČÍK |
| | MĚŘÍTKO 1:1000 | POŘIZOVATEL | SPOLUPRÁCE |
| | | MěÚ ČESKÁ LÍPA, ÚÚP | ING.V.JANEČKA |
| | | NÁM. T.G.MASARYKA 1 | ING.L.KŘENEK |
| | | 470 35 ČESKÁ LÍPA | |

SEVERKA

0 5 10 50 100 M

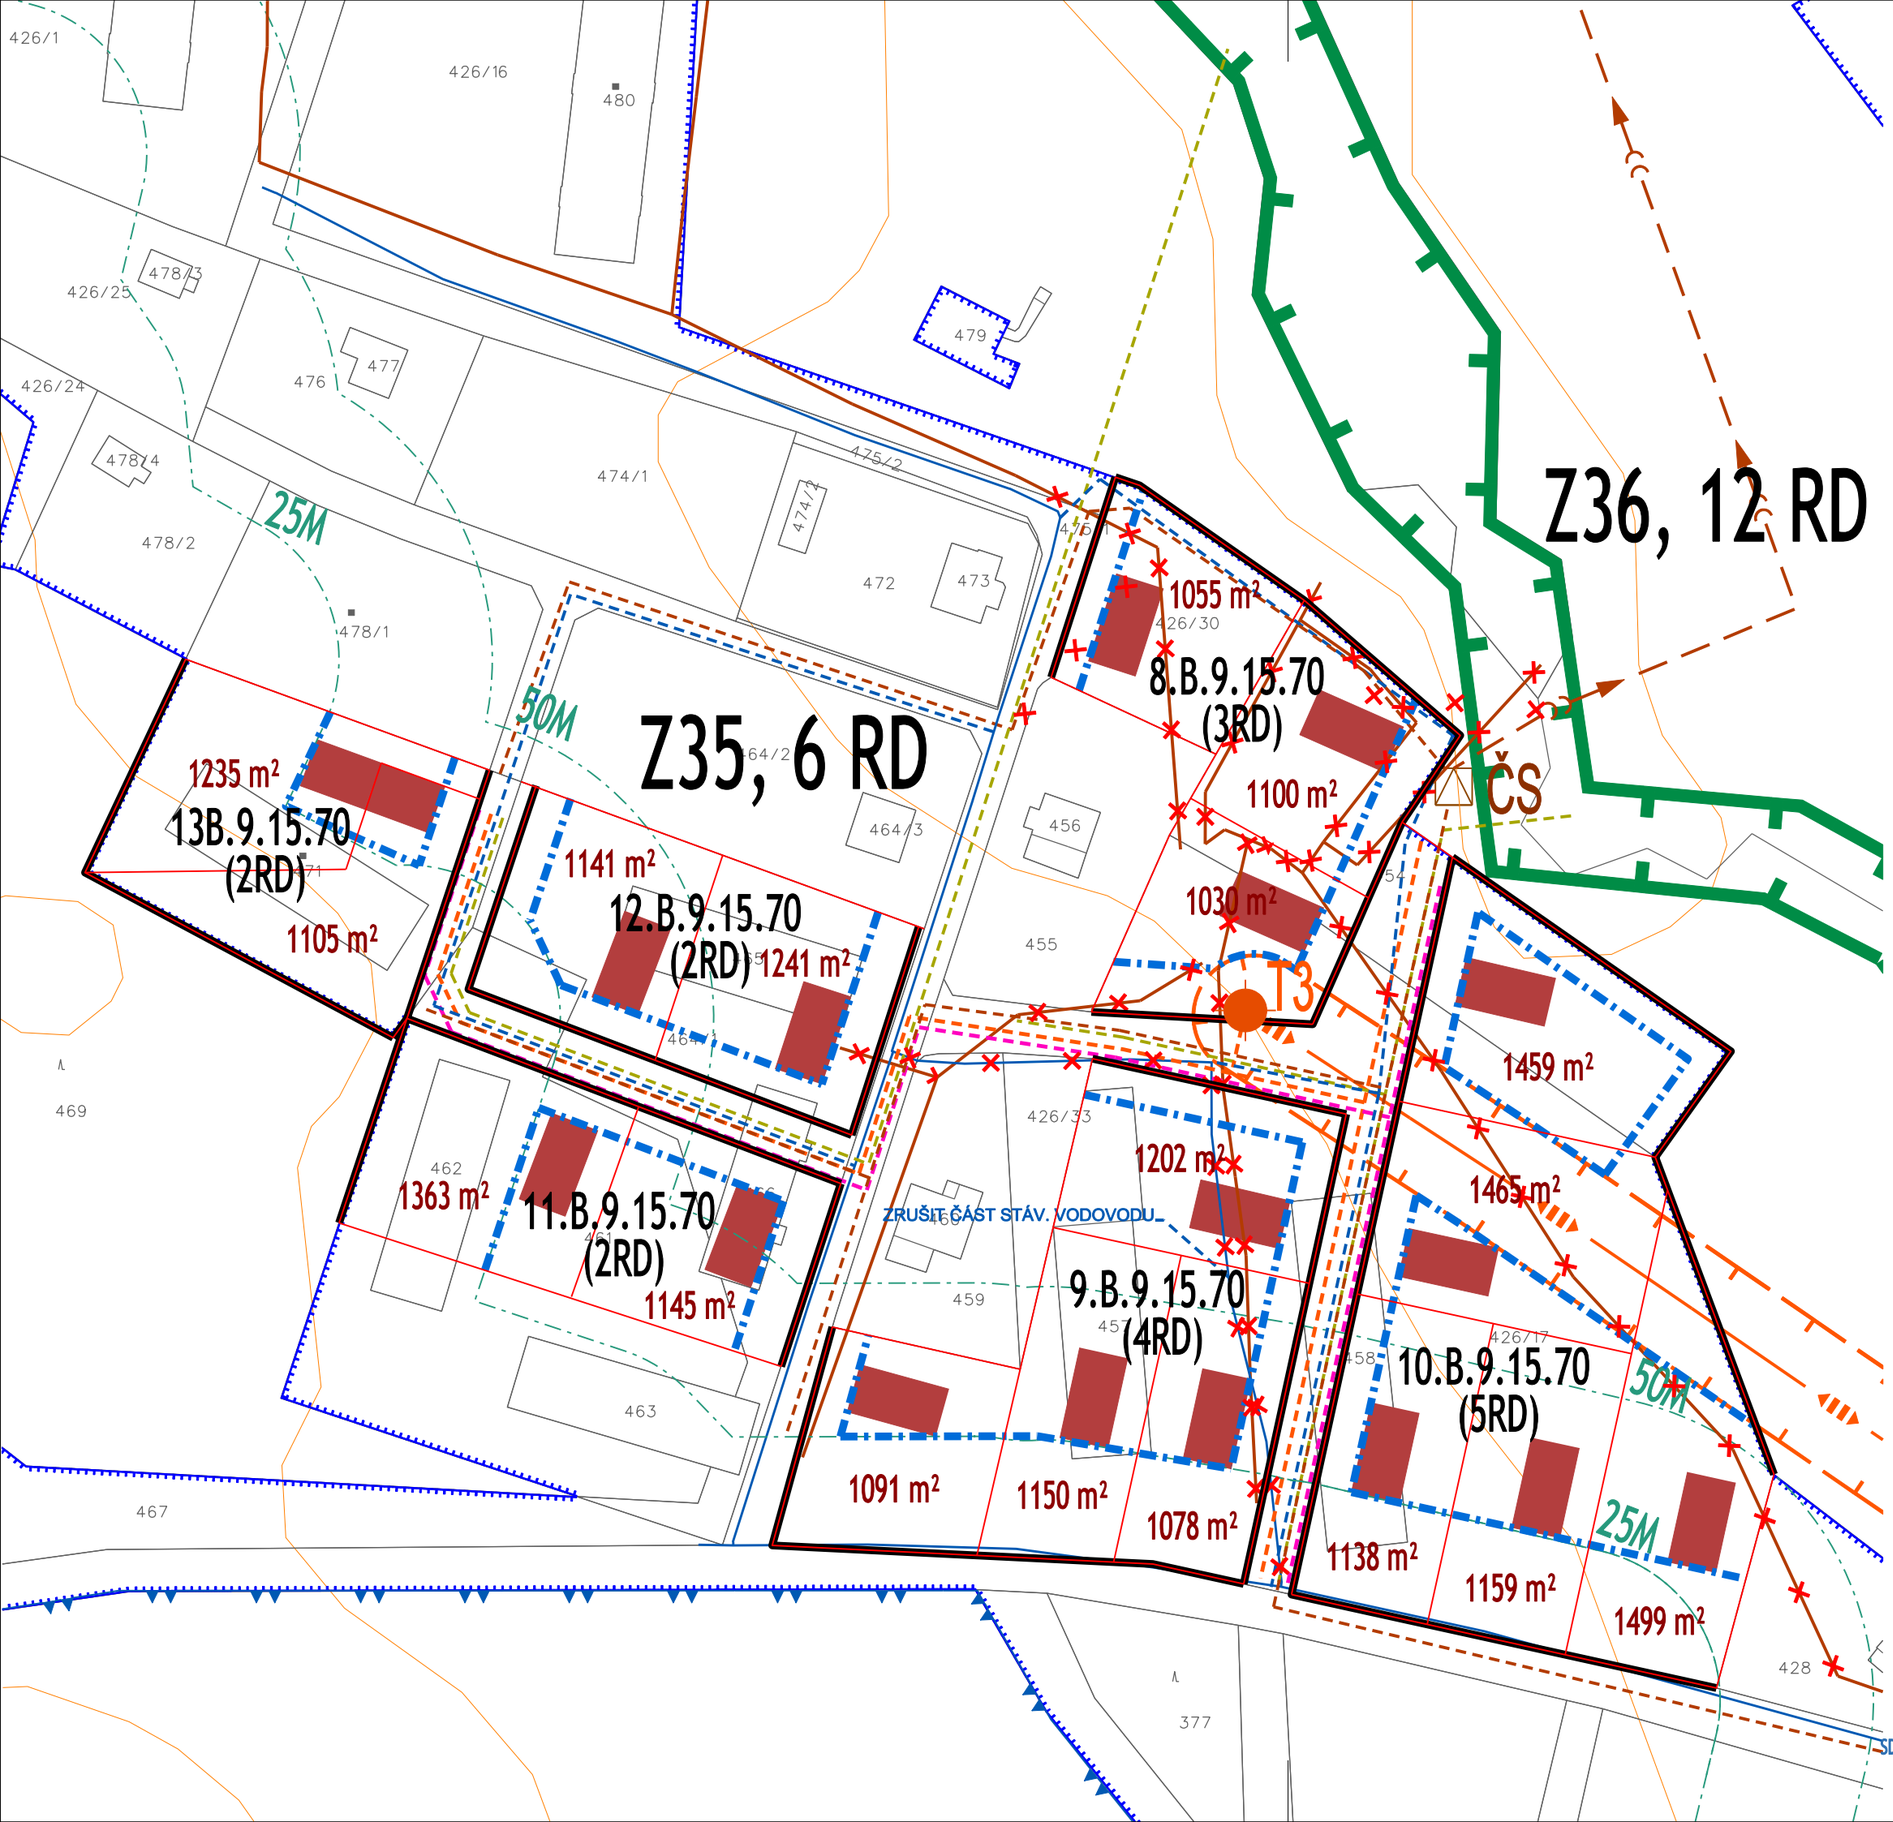


| | STAV | NÁVRH |
|---|---|---|
| HRANICE ŘEŠENÉHO ÚZEMÍ | | |
| HRANICE POZEMKOVÝCH PARCEL | | |
| RODINNÉ DOMY - NEZÁVAZNÉ USPOŘÁDÁNÍ | | |
| REGULAČNÍ ČÁRA | | |
| VZROSTLÁ ZELEŇ | | |
| OP VN VEDENÍ | | |
| OP VODNÍHO ZDROJE II. ST. | | |
| VODOVODNÍ ŘAD | | |
| KANALIZAČNÍ VÝTLAK SPLAŠKOVÝ | | |
| KANALIZAČNÍ ŘAD SPLAŠKOVÝ | | |
| OBJEKTY NA KANALIZAČNÍ SÍTI | | |
| KANALIZAČNÍ ŘAD DEŠŤOVÝ | | |
| VEDENÍ VN 0,4 kV KABELOVÉ | | |
| VEDENÍ VVN 35 kV | | |
| OBJEKTY NA ELEKTRICKÉ SÍTI | | |
| SDRUŽENÝ KORIDOR PRO VEDENÍ VEŘ. OSVĚTLENÍ A INF. SYSTÉMŮ | | |
| VEDENÍ KE ZRUŠENÍ | | |