



RALSKO, HVĚZDOV
PLOCHY Z31, Z35, Z36, Z39

ÚZEMNÍ STUDIE

NÁZEV DÍLA - STUPEŇ - FÁZE

ČISTOPIS

NÁZEV ČÁSTI DÍLA

KATASTRÁLNÍ SITUACE

OZNAČENÍ Č. ZAKÁZKY
ČÁSTI DÍLA ZHOTOVITEL
4b

009/2015
OBJEDNATEL
000/0000

KLAD LISTŮ
MĚŘITKO
1:1000

02/2016
DATUM

009/2015
OBJEDNATEL
000/0000


OBJEDNATEL
MĚSTO RALSKO
KURIVODY 701
471 24 RALSKO

POŘIZOVATEL
MĚÚ ČESKÁ LÍPA, ÚÚP
NÁM. T.G.MASARYKA 1
470 35 ČESKÁ LÍPA

ZHOTOVITEL
SOUL
SOULZENÍ ARCHITEKTŮ URBANISTY LIDEC


ING.ARCH.J.PLASIL
ING.ARCH.Z.BÍČIK

SPOLUPRÁCE
ING.V.JANEČKA
ING.L.KRENEK

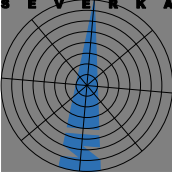

0 5 10 50 100 M

Z39, 12 RD

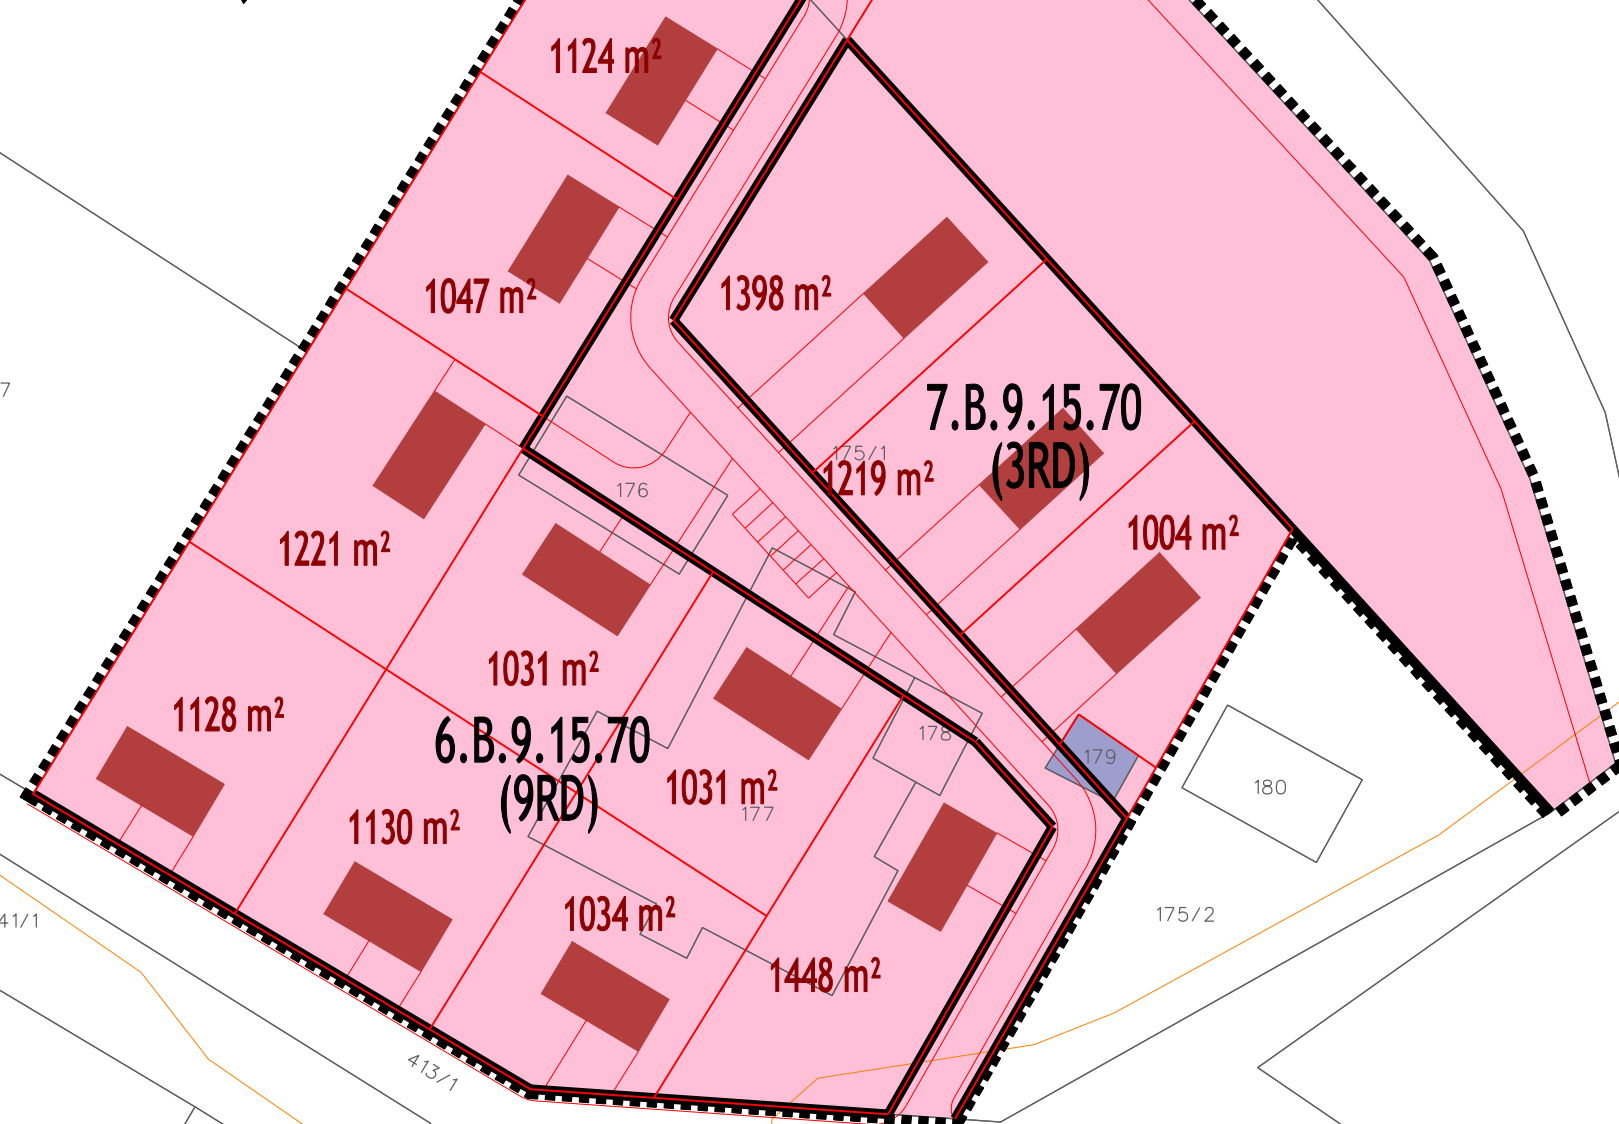

STAV

NÁVRH

HRANICE ŘEŠENÉHO ÚZEMÍ

HRANICE POZEMKOVÝCH PARCEL

RODINNÉ DOMY - NEZÁVAZNÉ USPOŘÁDÁNÍ

REGULAČNÍ ČARA

MAJETKOVÉ POMĚRY

POZEMKY V MAJETKU MĚSTA RALSKO

POZEMKY V MAJETKU VOJENSKÝCH LESŮ A STATKŮ S.P.

POZEMKY V MAJETKU OSTATNÍCH VLATNÍKŮ

