



Město Ralsko

Miloslav Tůma


Se sídlem úřadu v Kuřívodech 701, 471 24 Ralsko

V souladu s § 39 odst. 1 z. číslo 128/2000 Sb., o obcích a usnesením Rady města Ralsko č. R-08/06/19 RM ze dne 17. 4. 2019 zveřejňuje


Záměr města uzavřít Smlouvu o právu provést stavbu

pro účel realizace výstavby zařízení distribuční soustavy v rámci stavby č. IV-12-4017584/001, s názvem „CL-Ralsko, Kuřívody, p.č. 463-kNN, SS100“ na pozemcích ve vlastnictví města Ralsko p. č. 74 a 484/4 vše k. ú. Kuřívody. Uvedené pozemky jsou zapsané na LV č. 1 pro obec Ralsko, k. ú. Ploužnice pod Ralskem u Katastrálního úřadu pro Liberecký kraj, Katastrální pracoviště Česká Lípa

Nabídky, námítky a připomínky doručte buď osobně do podatelny Městského úřadu Ralsko, nebo poštovní zásilkou na adresu MěÚ Ralsko nejpozději do 13. 05. 2019. Bližší informace podá Ing. Miloslava Staňková, OKT, odd. rozvoje města, MH a ŽP, tel.: 487 898 127, email: stankova@mestoralsko.cz

Městský úřad Ralsko,
Kuřívody 701,
471 24 Ralsko
tel. 487 898 121, www.mestoralsko.cz

Ing. Miloslav Tůma
 starosta města

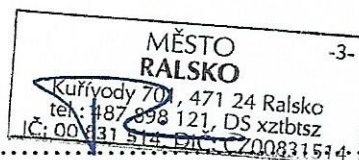


Vyvěšeno : 26. 4. 2019

Sejmuto :

LEGENDA:

- Stávající nadzemní vedení VN typu dle popisu ČEZ Distribuce, a.s.
- Stávající kabelové vedení NN typu dle popisu ČEZ Distribuce, a.s.
- Nové kabelové vedení NN typu AYKY-J 3x240+120mm² ČEZ Distribuce, a.s.
- uložené v chrániče KoruFlex
- Nové kabelové vedení NN typu AYKY-J 3x240+120mm² ČEZ Distribuce, a.s.
- uložené v PVC chrániče DN 110mm
- Stávající kabelové telekom. vedení ve správě CETIN, a.s.
- Stávající vodovod ve správě SčVK, a.s.
- Stávající kanalizace ve správě SčVK, a.s.
- Stávající kabelové vedení VN ve správě ČEZ Obnovitelné zdroje
- Stávající kabelové vedení VO ve správě HITO, spol. s.r.o.
- Ploty
- Rozhraní ploch
- Hranice pozemků dle katastrální mapy
- Budovy
- Parcelní čísla pozemků dle KM
- Dotčené = červeně / Sousední pozemky <2m od stavby = fialové
- Skříň rozpojovací-přípojková
- Označení skříňe - typ skříňe
- Územnění nové - stávající
- Podpěrný bod (ZB) vrchního vedení VN
- Úsekový odpišac nadzemního vedení VN
- Rozváděč NN
- Lampa VO
- Trafostanice VN/NN ve správě ČEZ Distribuce, a.s.

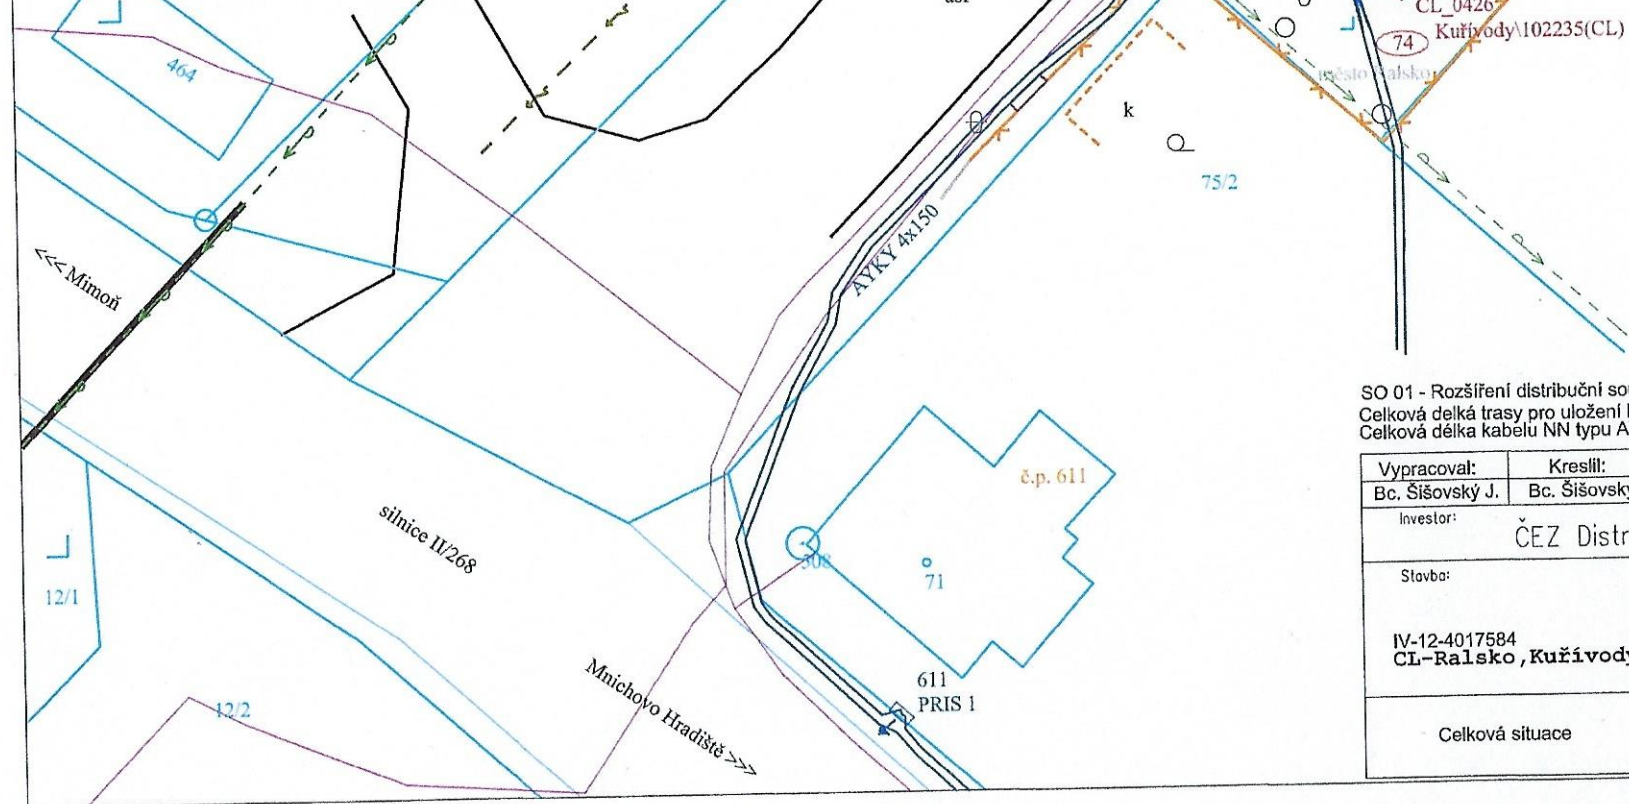

- nové zařízení NN ve
- stávající zařízení NN ve
- stávající zařízení VN ve

Pokud není uvedeno je kabelové vedení dle řezu A

Stávající inženýrské sítě zakre Před zahájením výkopových všechny inženýrské sítě vyt

ochranné pásmo nové 1m na každo

POZNÁMKA :

Jáma protlaku (JP) bude vykopána v zeleni, min. 0 asfaltu komunikace. d x š x h = 2,5 x 1,2 x 1,2m po provedení protlaku bude z s řádným hutněním po vrstvě oseta travním semenem.

před realizací protlaku budou kabely VO a telekomunikační t a při provádění protlaku budo kontrolovány tak, aby nedošlo

SO 01 - Rozšíření distribuční soustavy o nové OM
 Celková délka trasy pro uložení kNN je 24bm.
 Celková délka kabelu NN typu AYKY-J 3x240+120mm² je 30m.

Vypracoval:	Kreslil:	Schválil:		Chlód
Bc. Šišovský J.	Bc. Šišovský J.	Bc. Šišovský J.		Ner
Investor:	ČEZ Distribuce, a.s.			41
Slovba:	IV-12-4017584 CL-Ralsko, Kuřívody, p. č. 463-kNN, SS100			IČ
Celková situace				Zakázka
				Datum:
				Stupeň F
				Měří
				1:2