


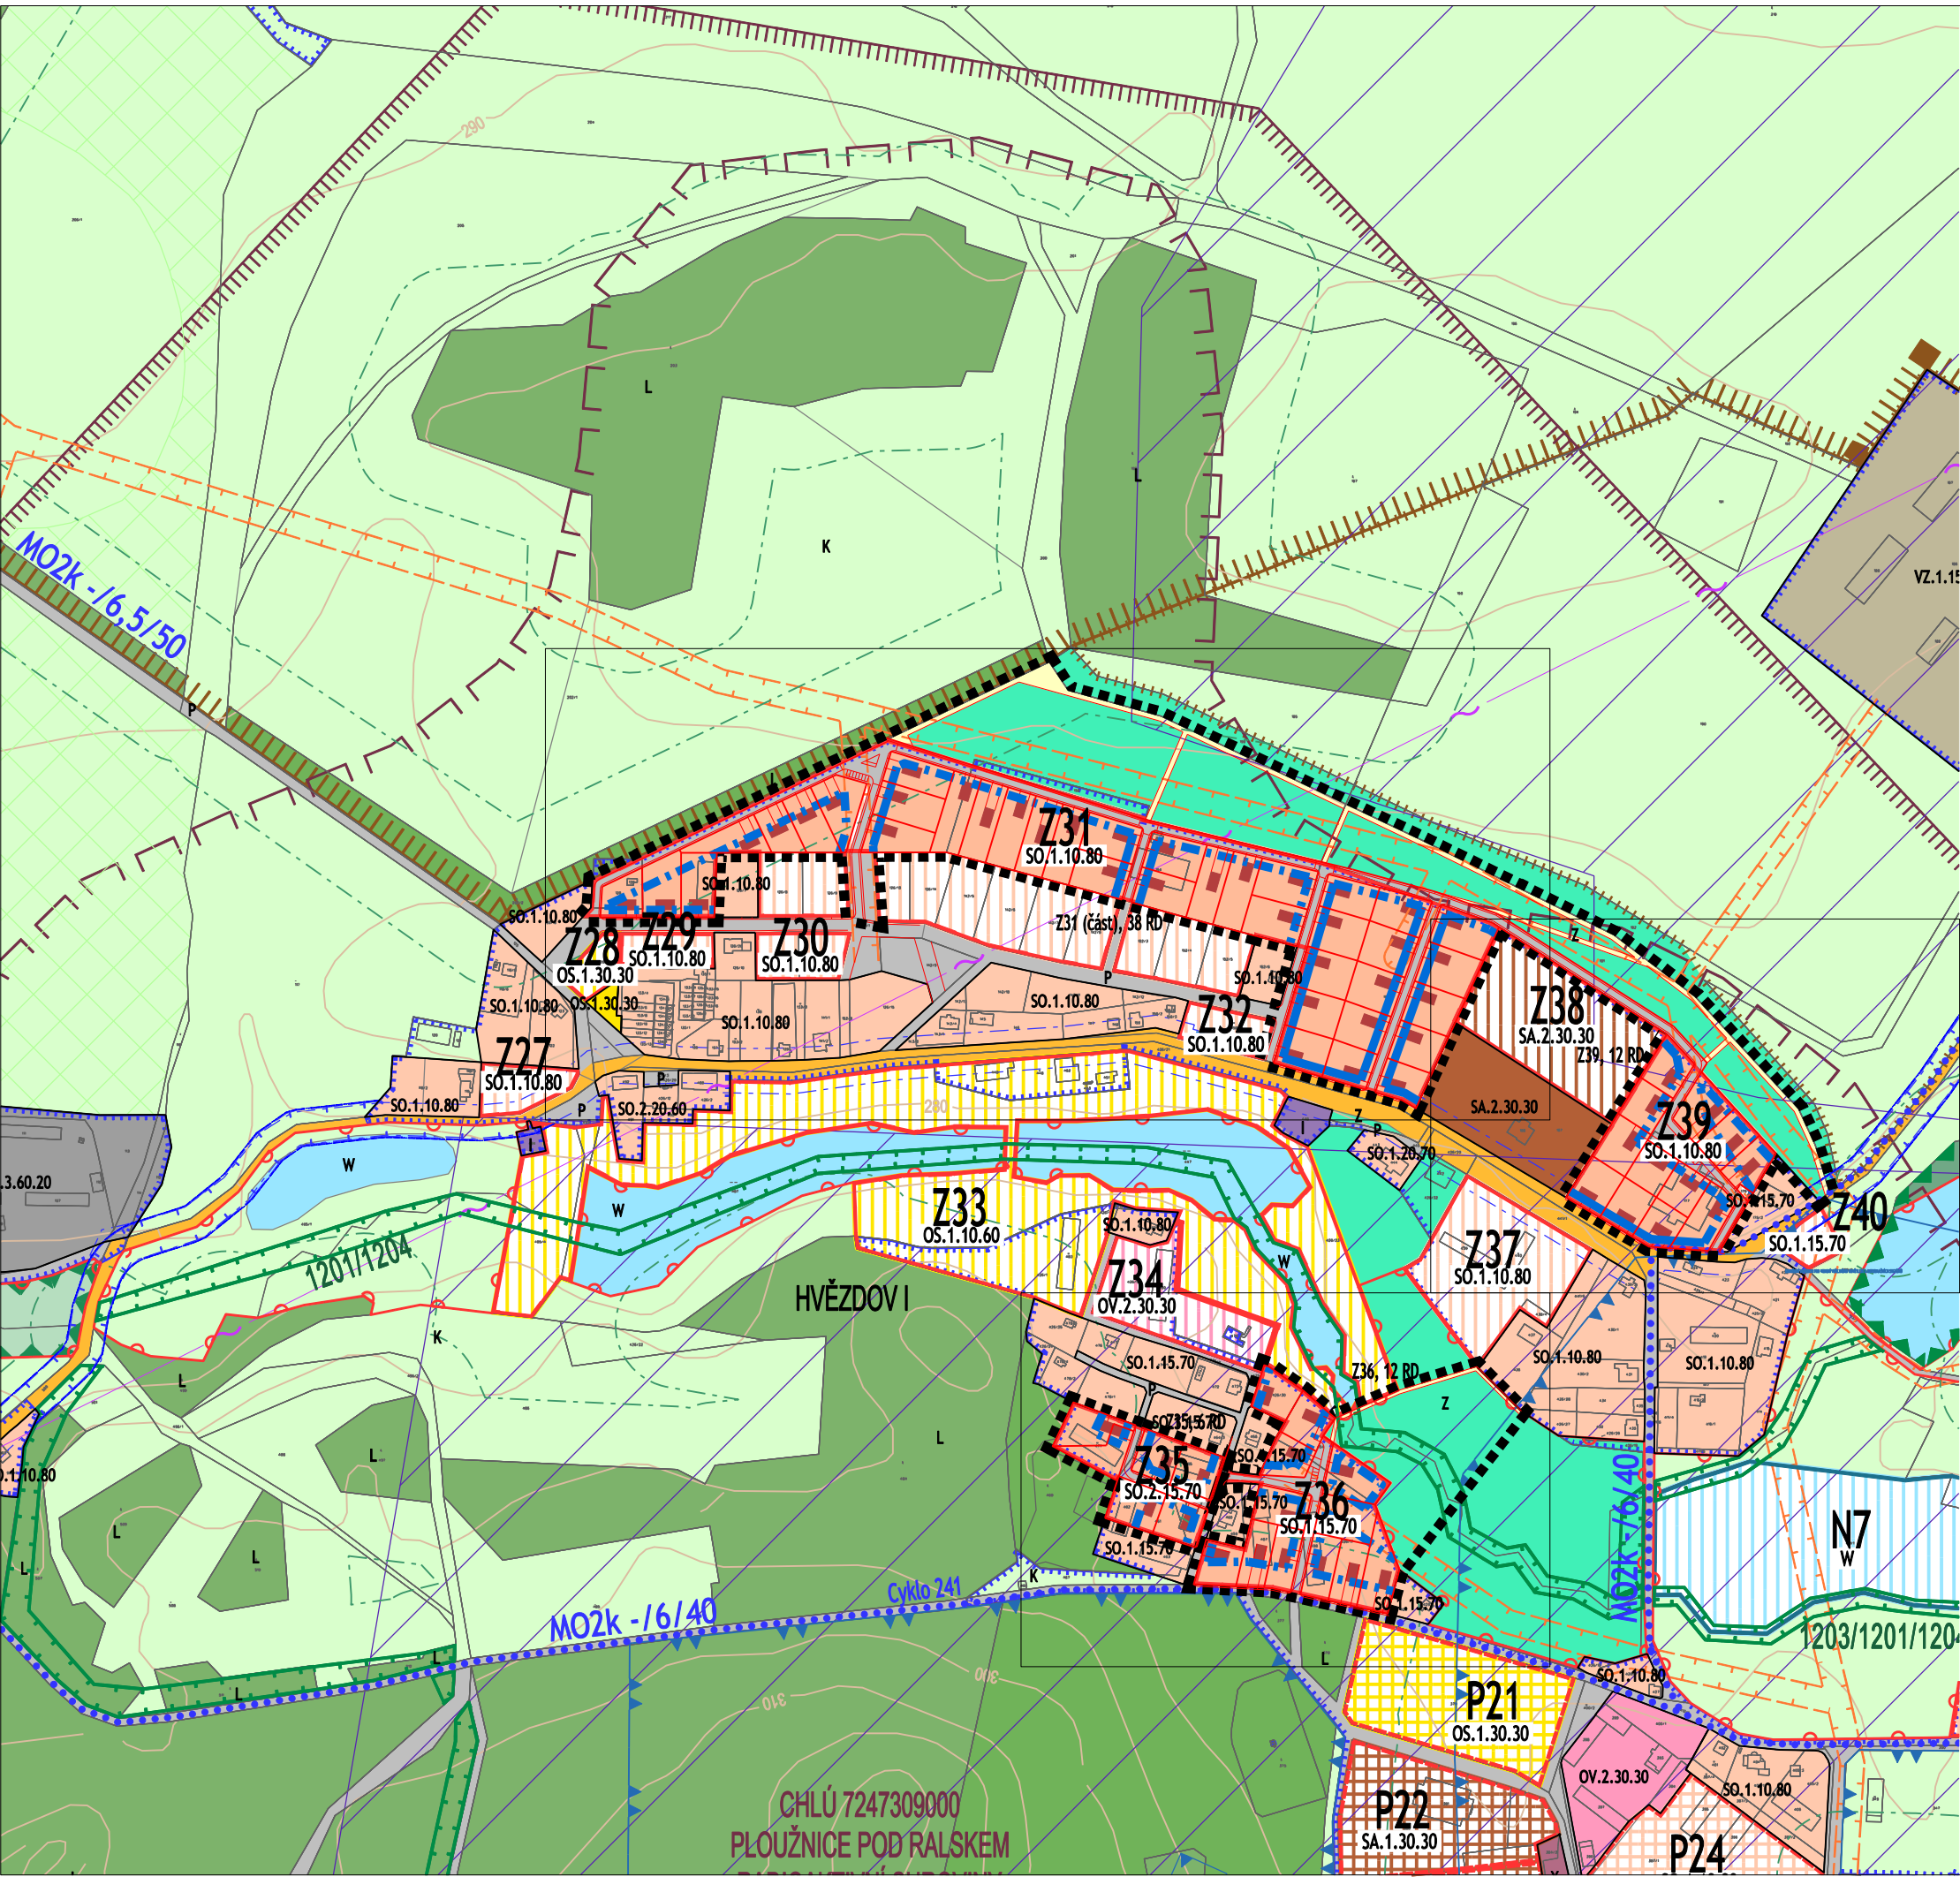



RALSKO, HVĚZDOV

PLOCHY Z31, Z35, Z36, Z39

ÚZEMNÍ STUDIE

ČÍSLO ST. OPIS

VÝKRES ŠIRŠÍCH VZTAHŮ

OBJEDNATEL

MĚSTO RALSKO

KURIVODY 701

471 24 RALSKO

ZHOTOVITEL

SAUL

ING. ARCH. J. PLASIL

ING. ARCH. Z. BÍČEK

ING. V. JÁNEČKA

ING. L. KRENEK

STAV

3

009/2016

000/0000

02/2016

1:5000

POŘIZOVATEL

MĚO ČESKÁ LIPA, ÚUP


NAM. T.G. MASARYKA 1

470 35 ČESKÁ LIPA

SPOLUPRÁCE

ING. V. JÁNEČKA

ING. L. KRENEK

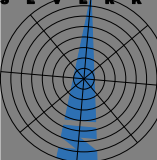

ÚP RALSKO

STAV	NÁVRH	PŘESTAVBY	ÚZEMNÍ REZERVY
	Z1	P1	
	N1		
	V.3.70.20	V.3.70.20	

ZASTAVĚNÉ ÚZEMÍ VYMEZENÉ K DATU 30.5.2014

PLOCHY ZMĚN - ZASTAVITELNÉ / PŘESTAVBY - HRANICE, OZNAČENÍ

PLOCHY ZMĚN - NEZASTAVITELNÉ - HRANICE, OZNAČENÍ

HRANICE PROSTOROVÉ REGULACE PLOCH

KÓDY VYUŽITÍ PLOCH VČETNĚ PROSTOROVÉ REGULACE (FUKCE, PODLAŽNOST, K_n, K_z)

PLOCHY S ROZDÍLNÝM ZPŮSOBEM VYUŽITÍ - ZASTAVĚNÉ, ZASTAVITELNÉ, PŘESTAVBY

PLOCHY SMÍŠENÉ OBYTNÉ (SO)

PLOCHY OBČANSKÉHO VYBAVENÍ - VEŘEJNÁ INFRASTRUKTURA (OV)

PLOCHY OBČANSKÉHO VYBAVENÍ - SPORT (OS)

PLOCHY VÝROBY A SKLADOVÁNÍ (V)

PLOCHY VÝROBY A SKLADOVÁNÍ - ZEMĚDĚLSKÉ (VZ)

PLOCHY SMÍŠENÝCH AKTIVIT (SA)

PLOCHY DOPRAVNÍ INFRASTRUKTURY - SILNIČNÍ (DS)

PLOCHY VEŘEJNÝCH PROSTRANSTVÍ (P)

PLOCHY S ROZDÍLNÝM ZPŮSOBEM VYUŽITÍ - NEZASTAVĚNÉ A NEZASTAVITELNÉ

PLOCHY VODNÍ A VODOHOSPODÁŘSKÉ (W)

PLOCHY LESNÍ (L)

PLOCHY PŘÍRODNÍ - LESNÍ (NL)

PLOCHY PŘÍRODNÍ - NELESNÍ (NN)

PLOCHY KRAJINNÉ ZELENĚ (K)

PLOCHY ZELENĚ SÍDELNÍ (Z)

OCHRANA PŘÍRODY A KRAJINY

ÚSES - BIOCENTRA MÍSTNÍHO VÝZNAMU

ÚSES - BIOKORIDORY MÍSTNÍHO VÝZNAMU

VÝZNAMNÉ KRAJINNÉ PRVKY REGISTROVANÉ - NÁVRH INICIACE REGISTRACE

LIMITY VYUŽITÍ ÚZEMÍ

OP SILNIC II. A III. TŘÍDY

CHRÁNĚNÁ LOŽISKOVÁ ÚZEMÍ

LOŽISKA VYHRAZENÝCH NEROSTNÝCH SUROVIN - PROGNÓZNÍ ZDROJE

ZEMĚDĚLSKÉ POZEMKY ZAŘÁZENÉ V I. A II. TŘÍDĚ OCHRANY ZPF

OP 50 M OD OKRAJE LESA

STAV

NÁVRH

HRANICE ŘEŠENÉHO ÚZEMÍ	
HRANICE POZEMKOVÝCH PARCEL	
RODINNÉ DOMY - NEZÁVAZNÉ USPOŘÁDÁNÍ	
REGULAČNÍ ČÁRA VOLNÁ	
REGULAČNÍ ČÁRA PEVNÁ	
OP VN VEDENÍ	
OP VODNÍHO ZDROJE II. ST.	