


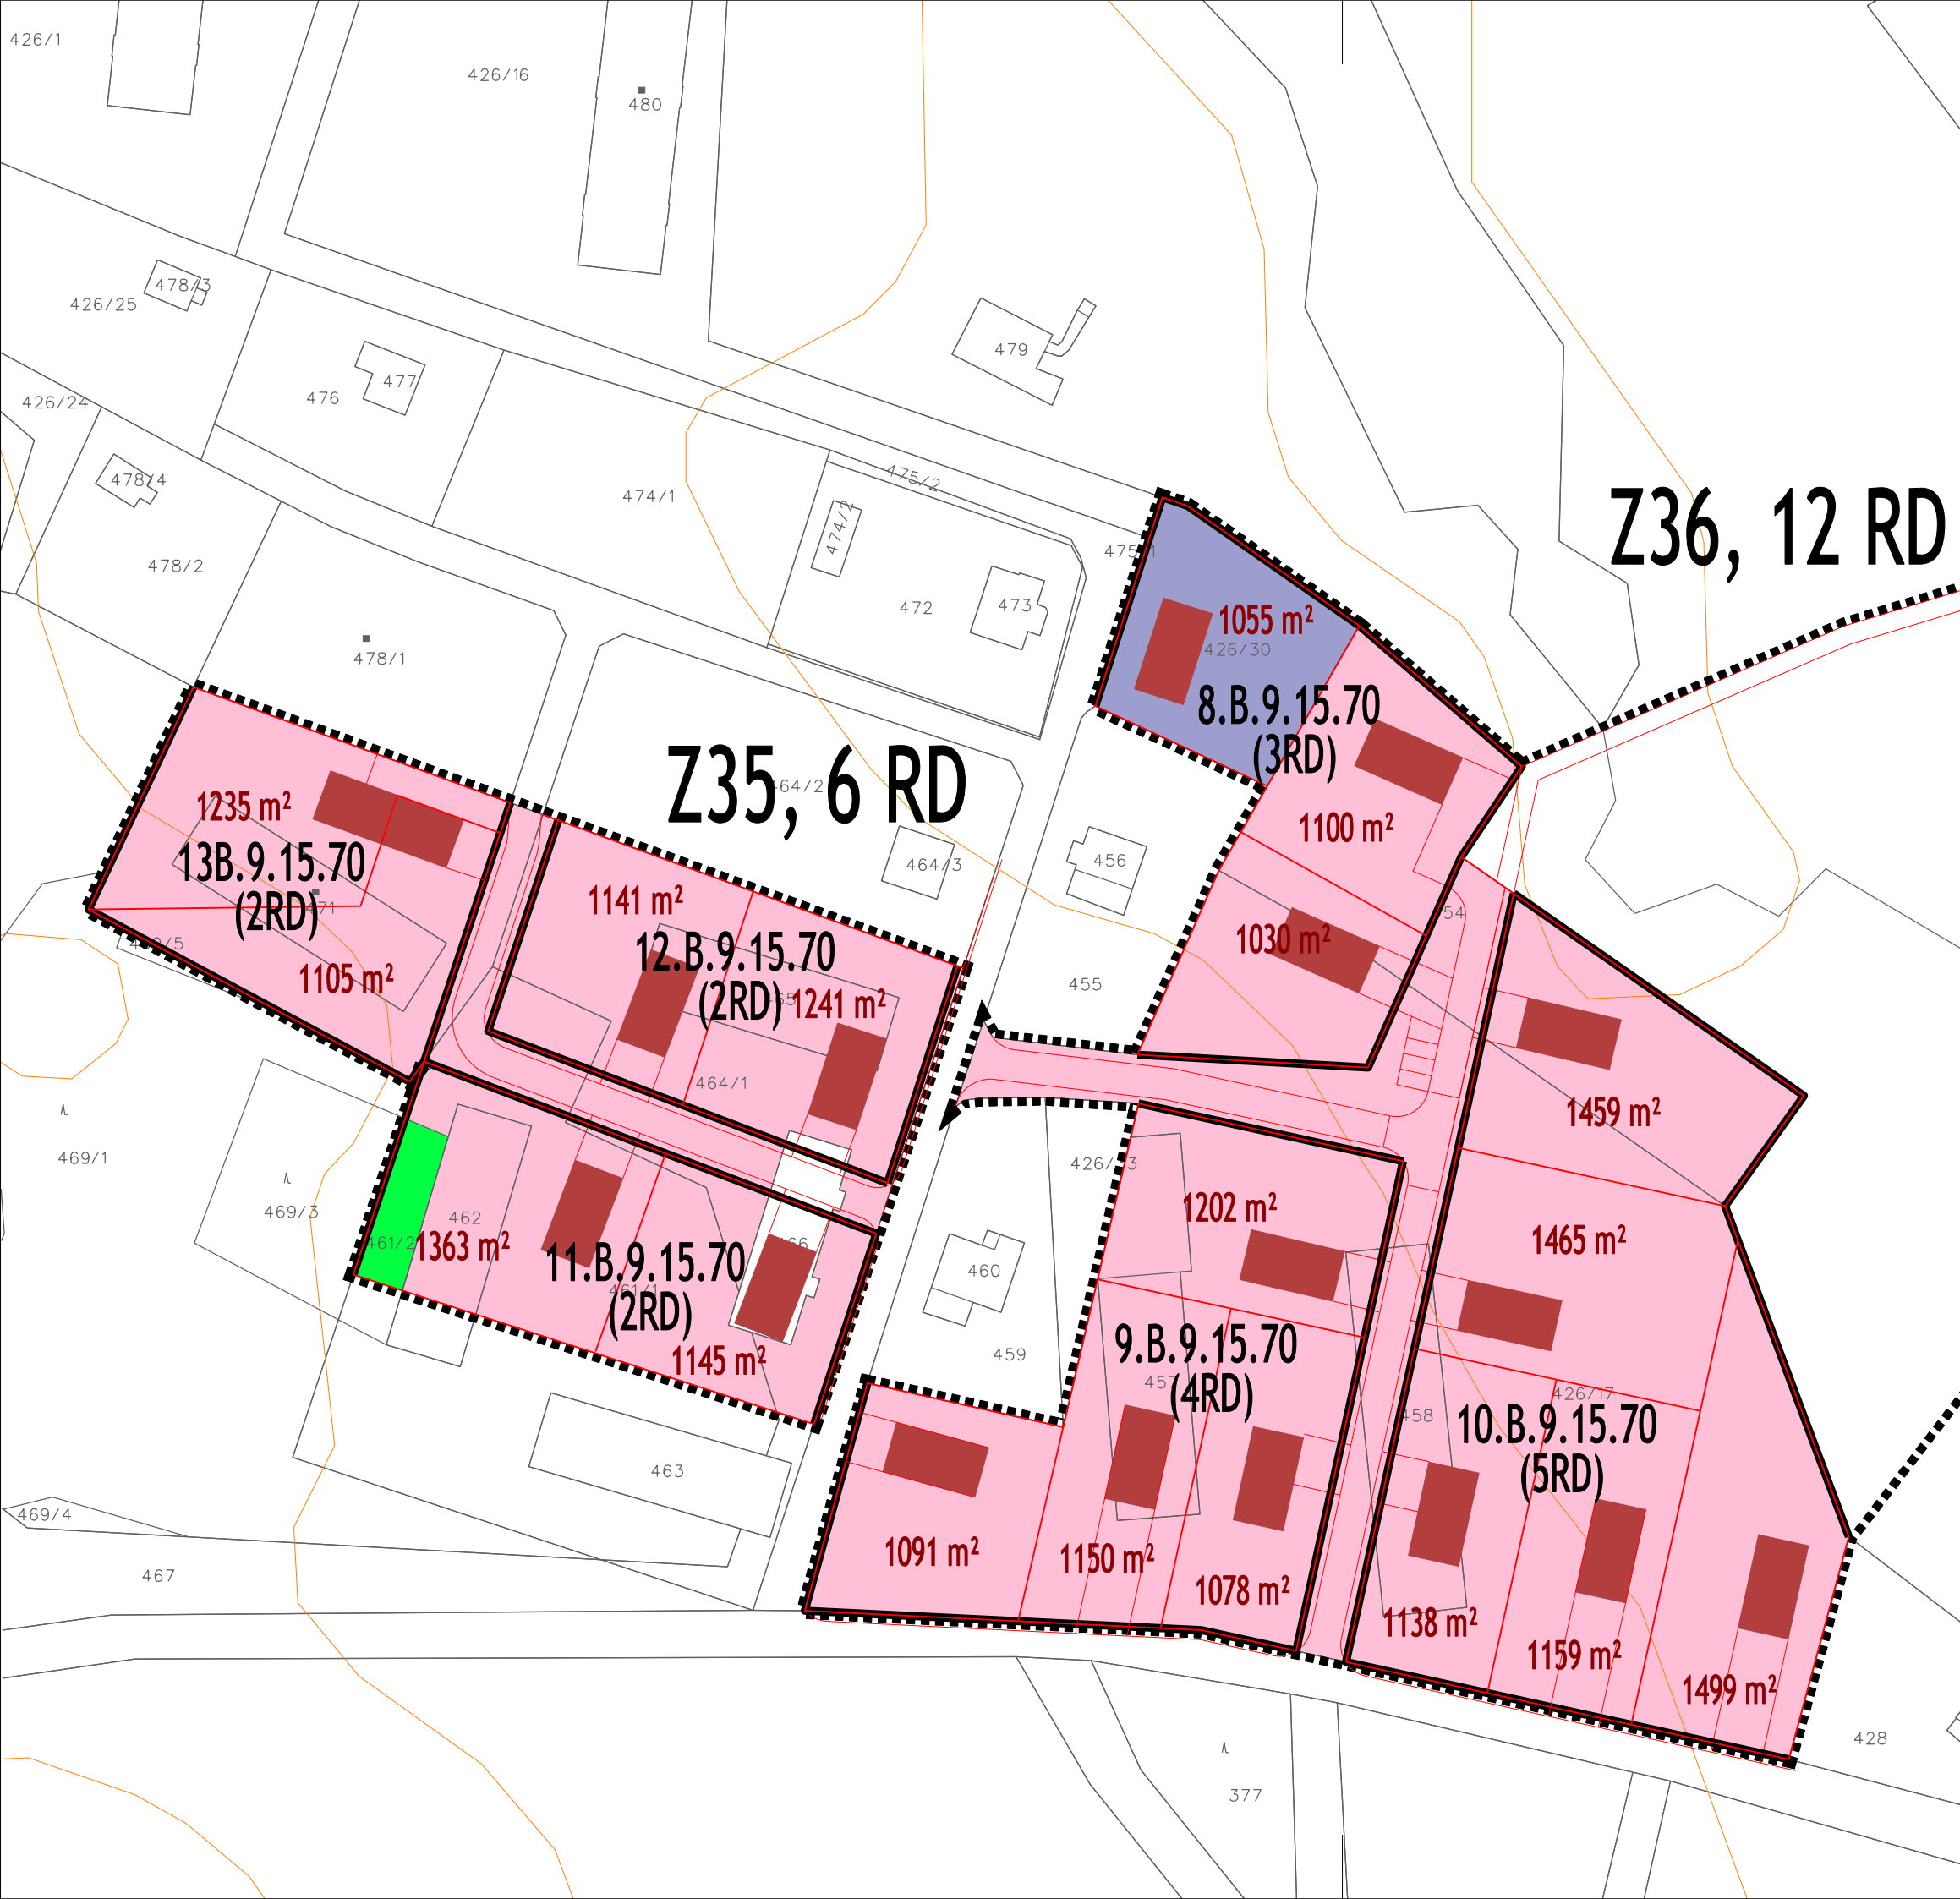

Z36, 12 RD

Z35, 6 RD



RALSKO, HVĚZDOV

PLOCHY Z31, Z35, Z36, Z39

ÚZEMNÍ STUDIE

NÁZEV DÍLA - STUPEŇ - FÁZE

ČISTOPIS

NÁZEV ČÁSTI DÍLA

KATASTRÁLNÍ SITUACE

OZNAČENÍ Č. ZAKÁZKY
ČÁSTI DÍLA ZHOTOVITEL

4c

KLAD LÍSTŮ DATUM
MĚŘITKO

009/2015
OBJEDNATEL
000/0000
02/2016
1:1000

OBJEDNATEL

MĚSTO RALSKO
KURIVODY 701
471 24 RALSKO


POŘIZOVATEL

MĚÚ ČESKÁ LÍPA, ÚÚP
NÁM. T.G.MAŠARYKA 1
470 35 ČESKÁ LÍPA

ZHOTOVITEL

SOUL
SOULZENÍ ARCHITEKTŮ URBANISTY LIBEREC

ING.ARCH.J.PLASIL
ING.ARCH.Z.BÍČIK
SPOLUPRÁCE
ING.V.JANEČKA
ING.L.KRENEK

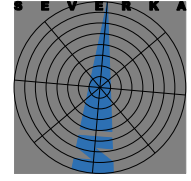

0 5 10 50 100 M

	STAV	NÁVRH
HRANICE ŘEŠENÉHO ÚZEMÍ		
HRANICE POZEMKOVÝCH PARCEL		
RODINNÉ DOMY - NEZÁVAZNÉ USPOŘÁDÁNÍ		
REGULAČNÍ ČÁRA		
MAJETKOVÉ POMĚRY		
POZEMKY V MAJETKU MĚSTA RALSKO		
POZEMKY V MAJETKU VOJENSKÝCH LESŮ A STATKŮ S.P.		
POZEMKY V MAJETKU OSTATNÍCH VLATNÍKŮ		