



Město Ralsko

us. 4/2019

Se sídlem úřadu v Kuřívodech 701, 471 24 Ralsko, p. Mimoň
V souladu s § 39 odst. 1 z. číslo 128/2000 Sb., o obcích a usnesením Rady
města Ralsko č. R - 01/06/19 RA ze dne 09. 01. 2019 zveřejňuje

Záměr města uzavřít Smlouvu o právu provést stavbu


pro účel realizace výstavby zařízení distribuční soustavy v rámci stavby č. IV-12-4017095/P002 na pozemku ve vlastnictví města Ralsko p. č. 434/7 k. ú. Hradčany nad Ploučnicí. Uvedené pozemky jsou zapsané na LV č. 1 pro obec Ralsko, k. ú. Hradčany nad Ploučnicí u Katastrálního úřadu pro Liberecký kraj, Katastrální pracoviště Česká Lípa


Nabídky, námítky a připomínky doručte buď osobně do podatelny Městského úřadu Ralsko, nebo poštovní zásilkou na adresu MěÚ Ralsko nejpozději do 31. 1. 2019. Bližší informace podá Ing. Miloslava Staňková, OKT, odd. rozvoje města, MH a ŽP, tel.: 487 898 127, email: stankova@mestoralsko.cz

Městský úřad Ralsko,
Kuřívody 701,
471 24 Ralsko
tel. 487 898 121, www.mestoralsko.cz

Ing. Miloslav Tůma
starosta města

Vyvěšeno : 14. 1. 2019
Sejmuto :

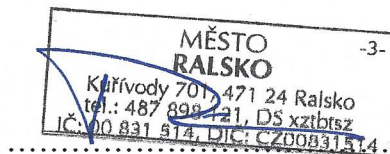

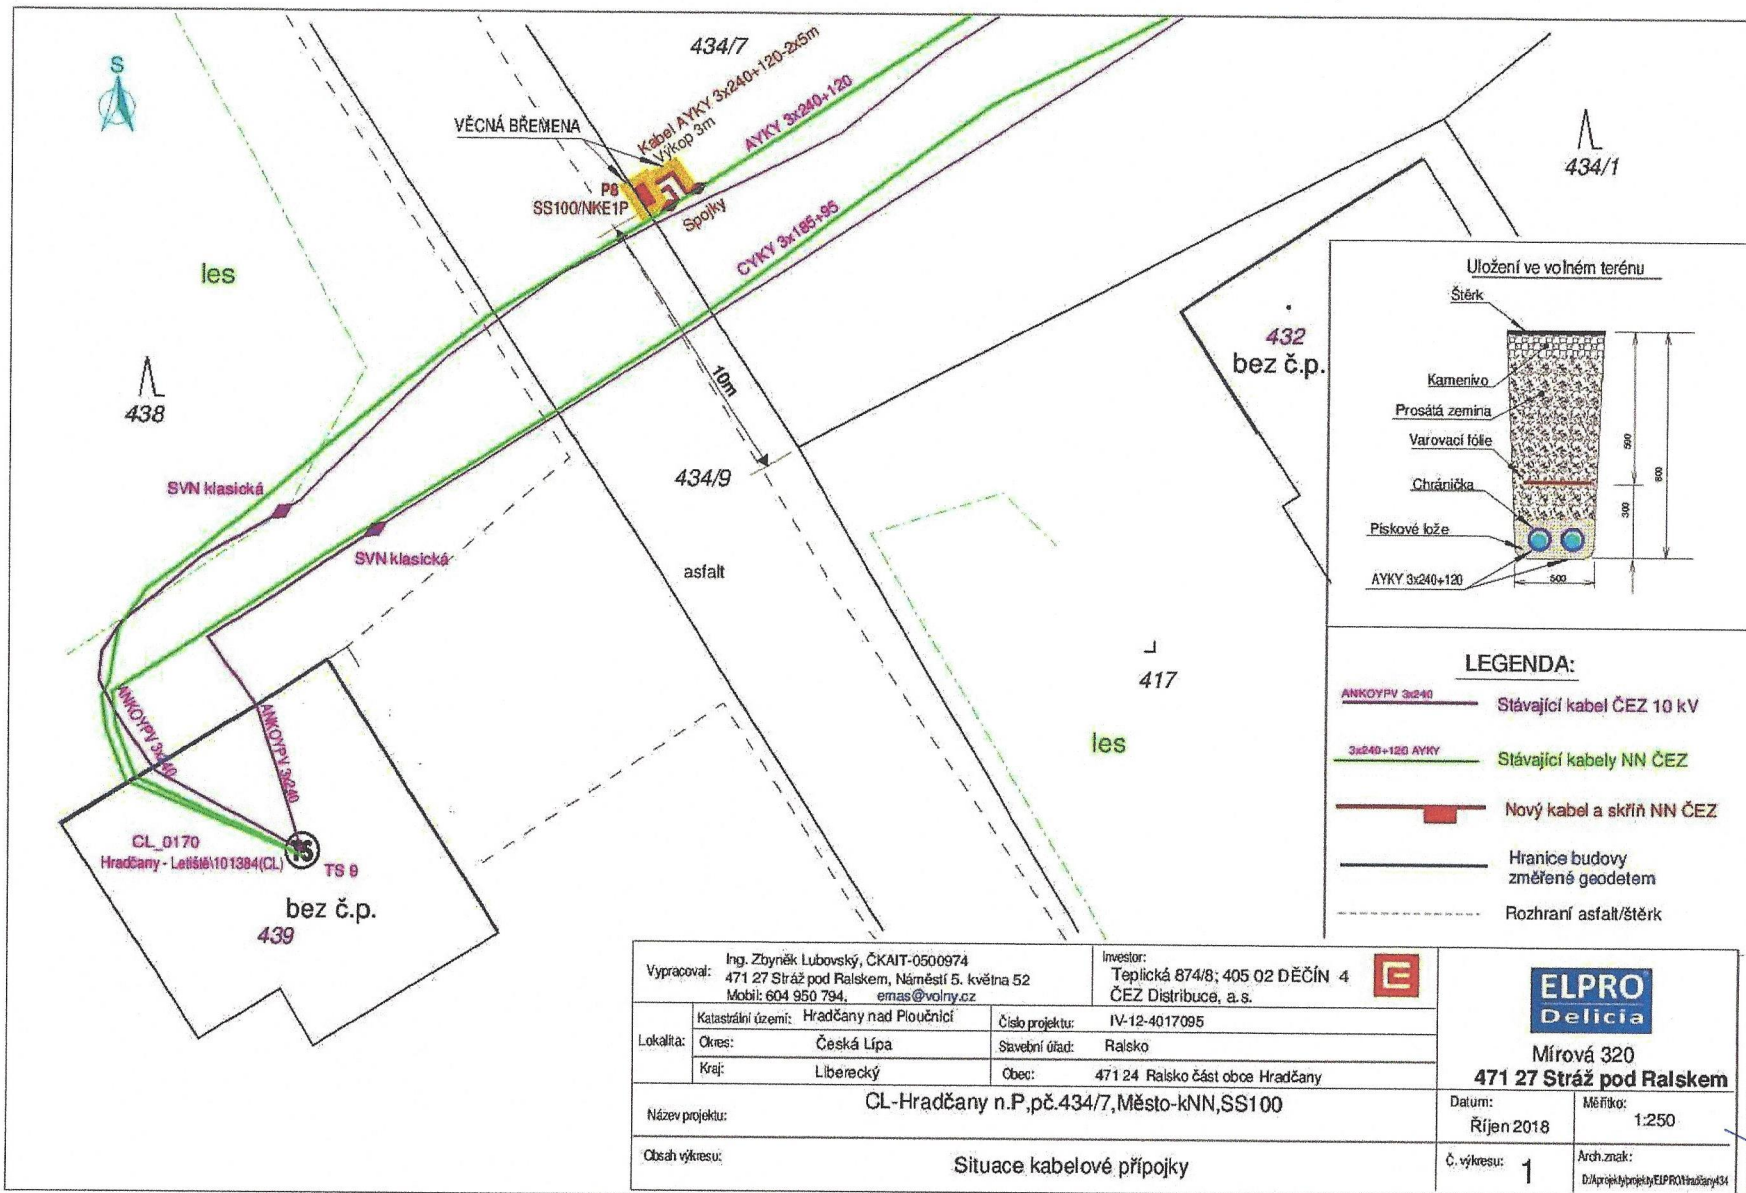

Vyracoval: Ing. Zbyňek Lubovský, ČKAIT-0500974 471 27 Stráž pod Ralskem, Náměstí 5. května 52 Mobil: 604 950 794, emas@volny.cz		Investor: Teplická 874/8; 405 02 DĚČÍN 4 ČEZ Distribuce, a.s.	
Katastrální území:	Hradčany nad Ploučnicí	Číslo projektu:	IV-12-4017095
Lokalita:	Okres: Česká Lípa	Savební úřad:	Ralsko
	Kraj: Liberecký	Obec:	471 24 Ralsko část obce Hradčany
Název projektu:	CL-Hradčany n.P.pč.434/7, Město-kNN, SS100		
Obsah výkresu:	Situační kabelové přípojky		

ELPRO
Delicia

Mírová 320
471 27 Stráž pod Ralskem

Datum:	Říjen 2018	Měřítko:	1:250
Č. výkresu:	1	Arch. znak:	D:\Projekt\kabelové přípojky\ELPRO\Hradčany\434

434/7
4/12/2019