

Město Ralsko

40 10/2019

se sídlem úřadu v Kuřívodech 701, 471 22 Ralsko

v souladu s § 39 odst. 1 z. č. 128/2000 Sb., o obcích, ve znění pozdějších předpisů a usnesením Rady města Ralsko č. R-03/09/19 ze dne 6. 2. 2019

Město Ralsko nabízí k pronájmu tento nemovitý majetek:

Poř. č.	K.ú.	Pozemek p. č.	Druh pozemku	Celková výměra	Navrhované využití nemovitosti	poznámka	Cena
	Kuřívody	část pozemku p. č. 68/1 a 69/1	ostatní plocha	cca 50 m ²	Údržba prostoru v okolí garáže na pozemku p. č. 68/57 k. ú. Kuřívody.	Pronájem na dobu určitou - 5 let	1,- Kč/m ² /rok

Zájemci své žádosti, nabídky a připomínky ke zveřejněnému záměru mohou doručit osobně do Podatelny Městského úřadu Ralsko nebo poštovní zásilkou na adresu Městského úřadu Ralsko (adresa uvedena níže) **do 26. 2. 2019**. K později došlým žádostem, námítkám či připomínkám nebude přihlíženo. Případné informace zodpoví Ing. Martina Dokoupilová - OKT, odd. rozvoje, MH a ŽP, tel.: 487 898 142, email: dokoupilova@mestoralsko.cz. Prohlídku nabízené nemovitosti je možné předem domluvit (telefonicky nebo emailem) u Ing. Marty Dokoupilové.

Předmětná nemovitost je vyznačena v příložené situaci.


Městský úřad Ralsko,
Kuřívody 701,
471 22 Ralsko
tel. 487 898 121, www.mestoralsko.cz

Ing. Miloslav Tůma
starosta města

Vyvěšeno : 8. 2. 2019
Sejmuto :



W 10/2019

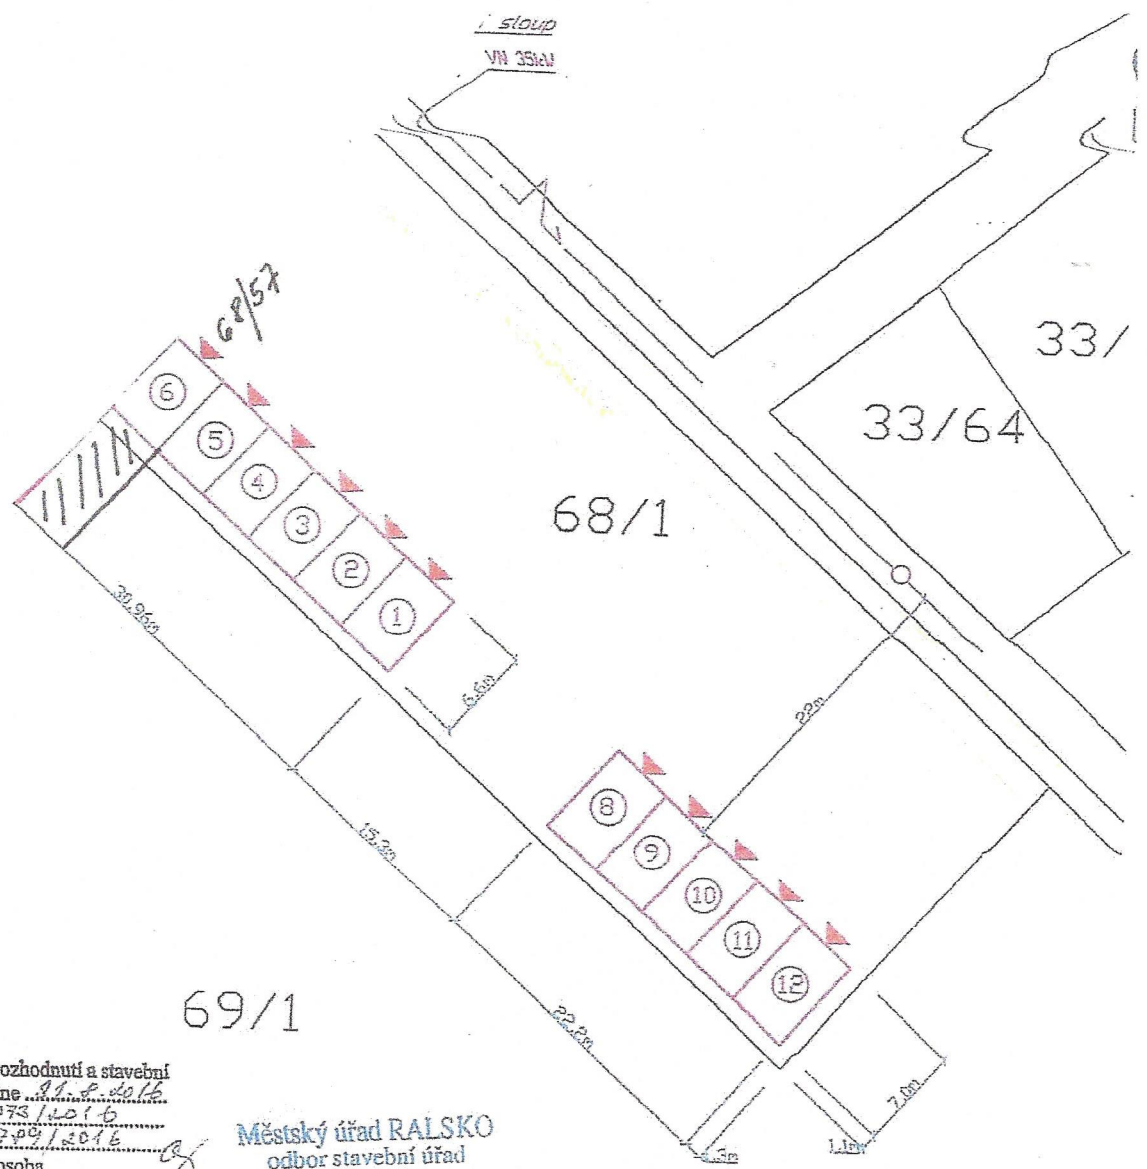

Společné územní rozhodnutí a stavební
povolení vydáno dne 9. 8. 2015
č.j.: MURAI 2073/2015
sp. zn.: DV/299/2015
oprávněná úřední osoba

Městský úřad RALSKO
odbor stavební úřad
PŠČ 471 24

Ing. Hana Augustinová

ČÁST PROJEKTU	VYPRACOVAL	KONTROLOVAL	ZODP. PROJEKTANT
	Miloslav Tůma	Miloslav Tůma st.	Miloslav Tůma st.
KRAJ : LIBEŘECKÝ		STAVEBNÍ ÚŘAD : Ralsko	
STAVEBNÍK : Jiří Just Kuřívody 506 - 471 24 Nimoř			
MĚSTO STAVBY : p.č. 68/1 v Kuřívodech č.čst. 9			
STAVBA : STAVBA ŘADOVÉ GARÁŽE NA P.Č. 68/1 k.ú. KUŘÍVODY			STUPEŇ PROJEKTU : Projezdová
Situční zakres v KN.			FORMÁT : 2 # A4
			DATUM : 06.2015
			MĚŘÍTKO : 1 : 500
			ZAK. ČÍSLO : 20 / 2015
			ČÍSLO KOPIE : Č. VÝKRESU
			1

