

# OMEXOM

o.D.č. 15  
VYVĚŠENO DNE: 21.2.2019  
SEJMUTO DNE: \_\_\_\_\_  
Městský úřad Ralsko  
Č. 1. dubnová



## OZNÁMENÍ

Oznamujeme všem vlastníkům a nájemcům pozemků v obci Kuřívody, že v termínu

**únor/2019 – duben/2019**

bude v této oblasti prováděna

**stavba, která řeší novou kabelovou přípojku el. energie NN, dle projektu vypracovaného společností OMEXOM GA Energo s.r.o.**

Montáž bude provádět firma OMEXOM GA Energo, s.r.o.,  
Na Střílně 1929/8, 323 00 Plzeň - Bolevec,  
tel.: 373303184, fax: 377542385.

IČO: 49196812 DIČ: CZ-49196812

Společnost je zapsaná v obch. rejstříku u Krajského soudu v Plzni, odd. C a vl. 4355

Oznámení je v souladu se zákonem č. 458/2000Sb., novelizován z.č. 670/2004.

Případná majetková újma na nemovitostech a porostech bude nahrazena dle téhož zákona.

**OMEXOM GA Energo s.r.o.**

Na Střílně 1929/8, Bolevec, 323 00 Plzeň

IČ: 49196812 • DIČ: CZ49196812


Tel.: 373 303 111

167

• OMEXOM GA Energo s.r.o.  
Na Střílně 1929/8  
323 00 Plzeň-Bolevec  
T +420 373 303 111, [www.gaenergo.cz](http://www.gaenergo.cz)

Hl. sídlo: Plzeň - Obchodní rejstřík: IČ 49196812, odd. C, vl. 4355, Krajský soud v Plzni  
Jednatelé: Zdeněk Zidek - Václav Hubáč - Ing. Aleš Uldrych

VINCI  
ENERGIES

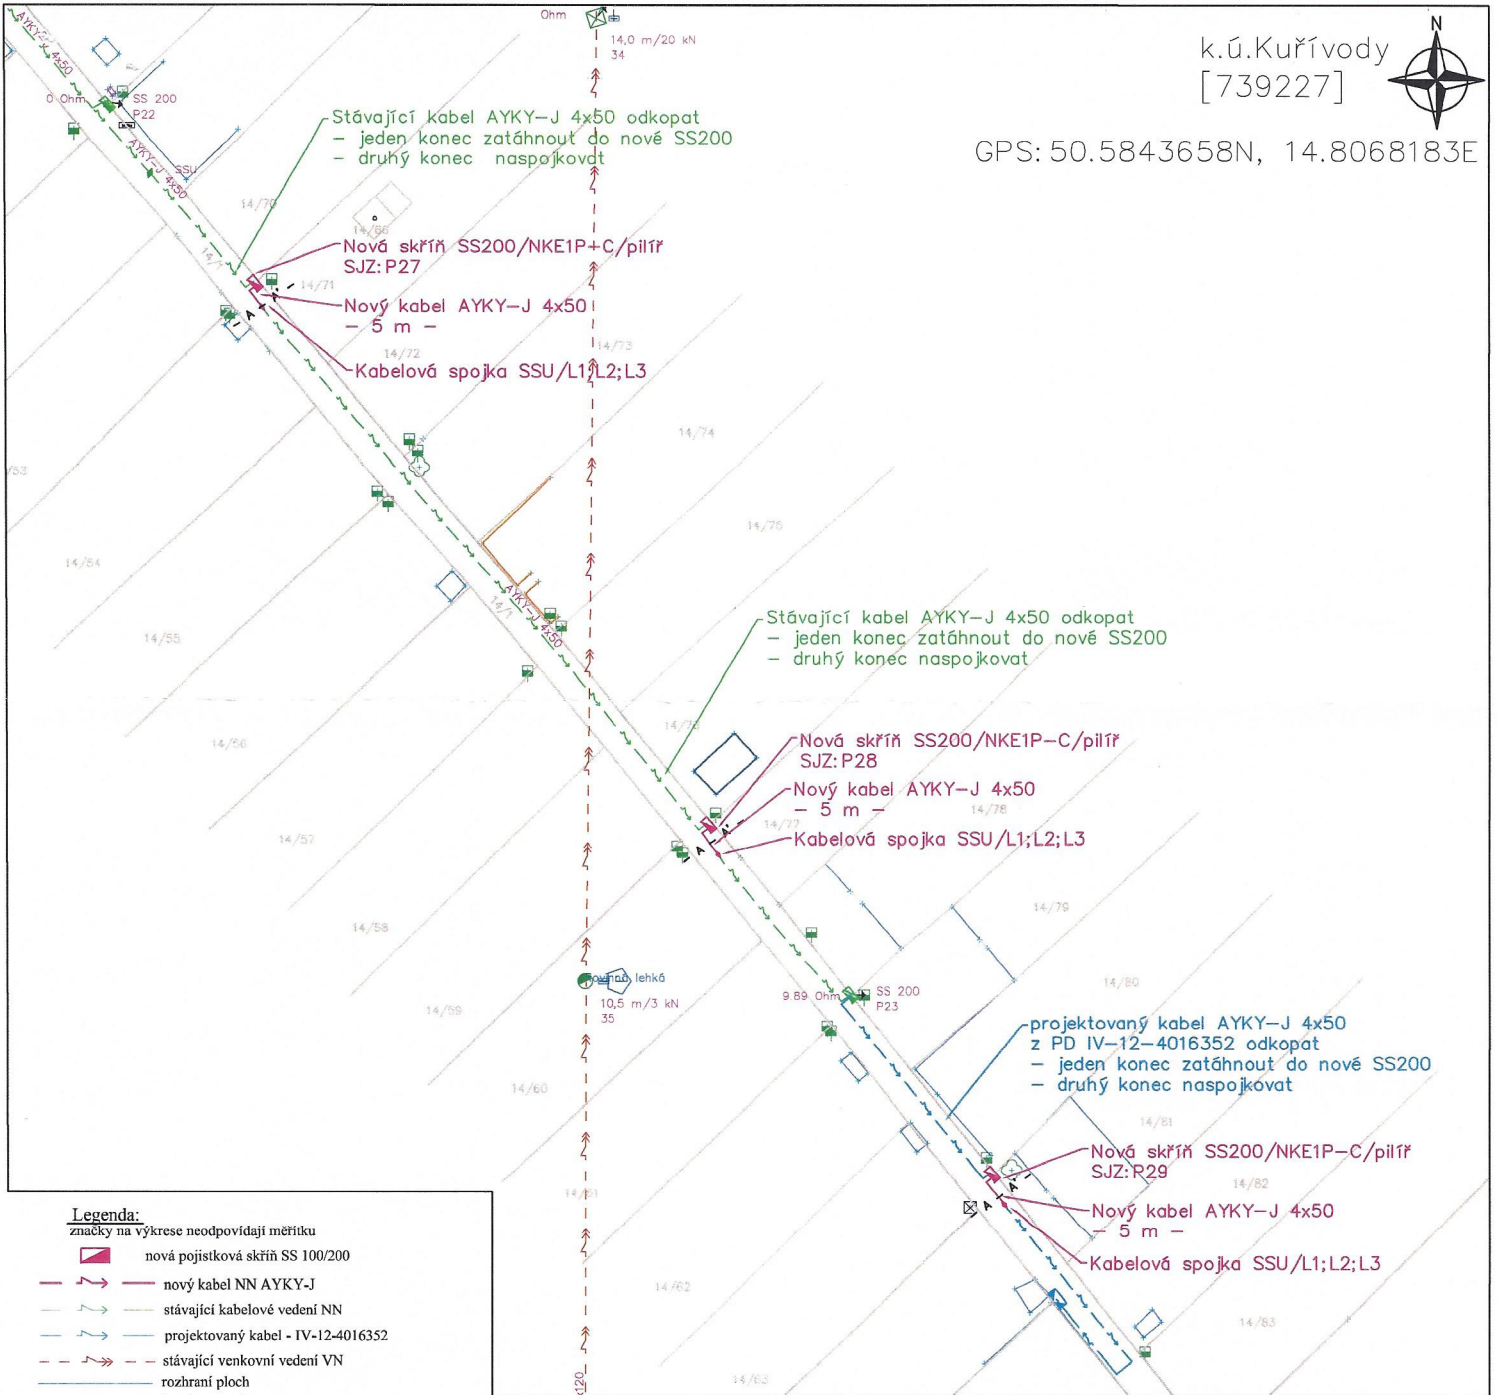


### Technické řešení NN:

#### Připojení ppč. 14/70; 14/71 a 14/77:

Připojení 4x nových OM s požadovaným RP p.č. 14/70 (1x16A), 14/71 (1x16A) a 14/77 (1x20A) a 14/80 bude možné po vybudování 3x nové smyčkové skříně SS100 a SS200. Stávající kabel AYKY 4x50 položený v přístupové cestě na pozemku p.č. 14/1 bude v místě pozemku p.č. 14/70 a 14/71 (nová SS200) a v místě pozemku p.č. 14/76 a 14/77 (nová SS100) zaměřen, odkopán a přerušen tak, aby bylo možné jeden konec kabelu připojit bez nastavení přímo do nové SS100/SS200 umístěné v pilíři na hranici pozemku p.č. 14/1 a připojovaného pozemku. Druhý konec přerušeno kabelu bude přes spojku NN nastaven kabelem stejného průřezu, který bude rovněž ukončen v nové SS100/SS200.

Připojení pro ppč.14/80 bude provedeno odkopáním, přerušením a naspojkováním pomocí 1 x SSU do nového pilíře SS200 na hranici ppč.14/80 a 14/81.

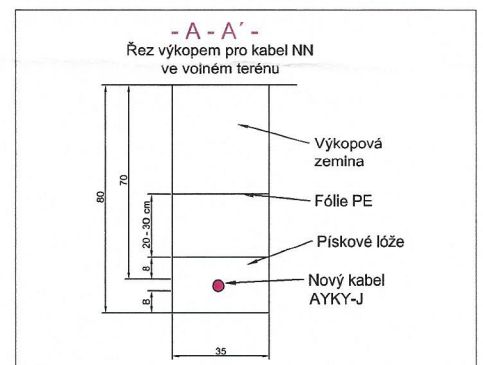

#### Poznámky:

Napěťová hodnota NN: 3 x 400/230 V, 50 Hz, TN-C. Ochrana před úrazem elektrickým proudem automatickým odpojením od zdroje dle ČSN 33 2000-4-41 ed. 2 a PNE 33 0000-1.

#### Ochranné pásmo:

Ochranné pásmo podzemního vedení elektrizační soustavy do 110 kV (dle Energetického zákona 458/2000 Sb. č. 314/2009, §46 Ochranná pásma), tzn. 1 m po obou stranách krajního kabelu. Bude respektována min. vzdálenost od ostatních objektů a zařízení infrastruktury dle ČSN 73 6005.

Zákes sítí podzemní a nadzemní infrastruktury je pouze orientační, přesné určení polohy nového vedení NN bude provedeno při realizaci po vytyčení stávajících sítí.

Před započatím vlastních montážních (výkopových) prací je nutné dodržet podmínky stanovisek jednotlivých správců stávajících podzemních zařízení, tj. znovu ověřit existenci stávajícího podzemního zařízení.

Vypracoval: Michal Spilka	Akce: CL-Kuřívody, pč. 14/70, 71, 77, k-NN, SS100, 200 Číslo stavby: IV-12-4017100	Číslo výkresu: <b>C.3</b>
Přezkoumal: Vít Sláma		
Schválil: Pavel Němeček		
 <b>OMEXOM GA Energo s.r.o.</b> Na Střílně 1929/8 CZ - 323 00 Plzeň - Bolevec tel. +420 373 303 111	Investor: ČEZ Distribuce, a.s. Teplická 874/8 405 02 Děčín IV	Číslo zakázky: 506018810101 Stupeň PD: DPS
	Název dokumentace: Koordinační situační výkres k.ú.: Kuřívody	Datum: 11/2018 Formát: 1 x A3 Měřítko: 1:500 Archivní číslo: GA-506018810101-C.3