



Město Ralsko

24/2018

Se sídlem úřadu v Kuřívodech 701, 471 24 Ralsko, p. Mimoň
V souladu s § 39 odst. 1 z. číslo 128/2000 Sb., o obcích a usnesením Rady
města Ralsko č. R - 03/05/18 RA ze dne 14. 2. 2018 zveřejňuje

Záměr města uzavřít Smlouvu o právu provést stavbu

pro účel realizace výstavby zařízení distribuční soustavy v rámci stavby č. IV-12-4016352/VB 01, s názvem „CL, Ralsko, Kuřívody, p. č. 14/65, 14/64, 14/54“ na pozemku ve vlastnictví města Ralsko p. č. 13 k. ú. Kuřívody. Uvedený pozemek je zapsaný na LV č. 1 pro obec Ralsko, k. ú. Kuřívody u Katastrálního úřadu pro Liberecký kraj, Katastrální pracoviště Česká Lípa

Nabídky, námítky a připomínky doručte buď osobně do podatelny Městského úřadu Ralsko, nebo poštovní zásilkou na adresu MěÚ Ralsko nejpozději do 9. 3. 2018. Bližší informace podá Ing. Miloslava Staňková, OKT, odd. rozvoje města, MH a ŽP, tel.: 487 898 127, email: stankova@mestoralsko.cz

Městský úřad Ralsko,
Kuřívody 701,
471 24 Ralsko
tel. 487 898 121, www.mestoralsko.cz


Ing. Miloš Tita
starosta města

Vyvěšeno : 21. 2. 2018
Sejmuto :



MĚSTO RALSKO -3-
Kuřívody 701, 471 24 Ralsko
tel.: 487 898 121, DS xztbtsz
IČ: 00 83 514, DIČ: CZ00831514

24/2018

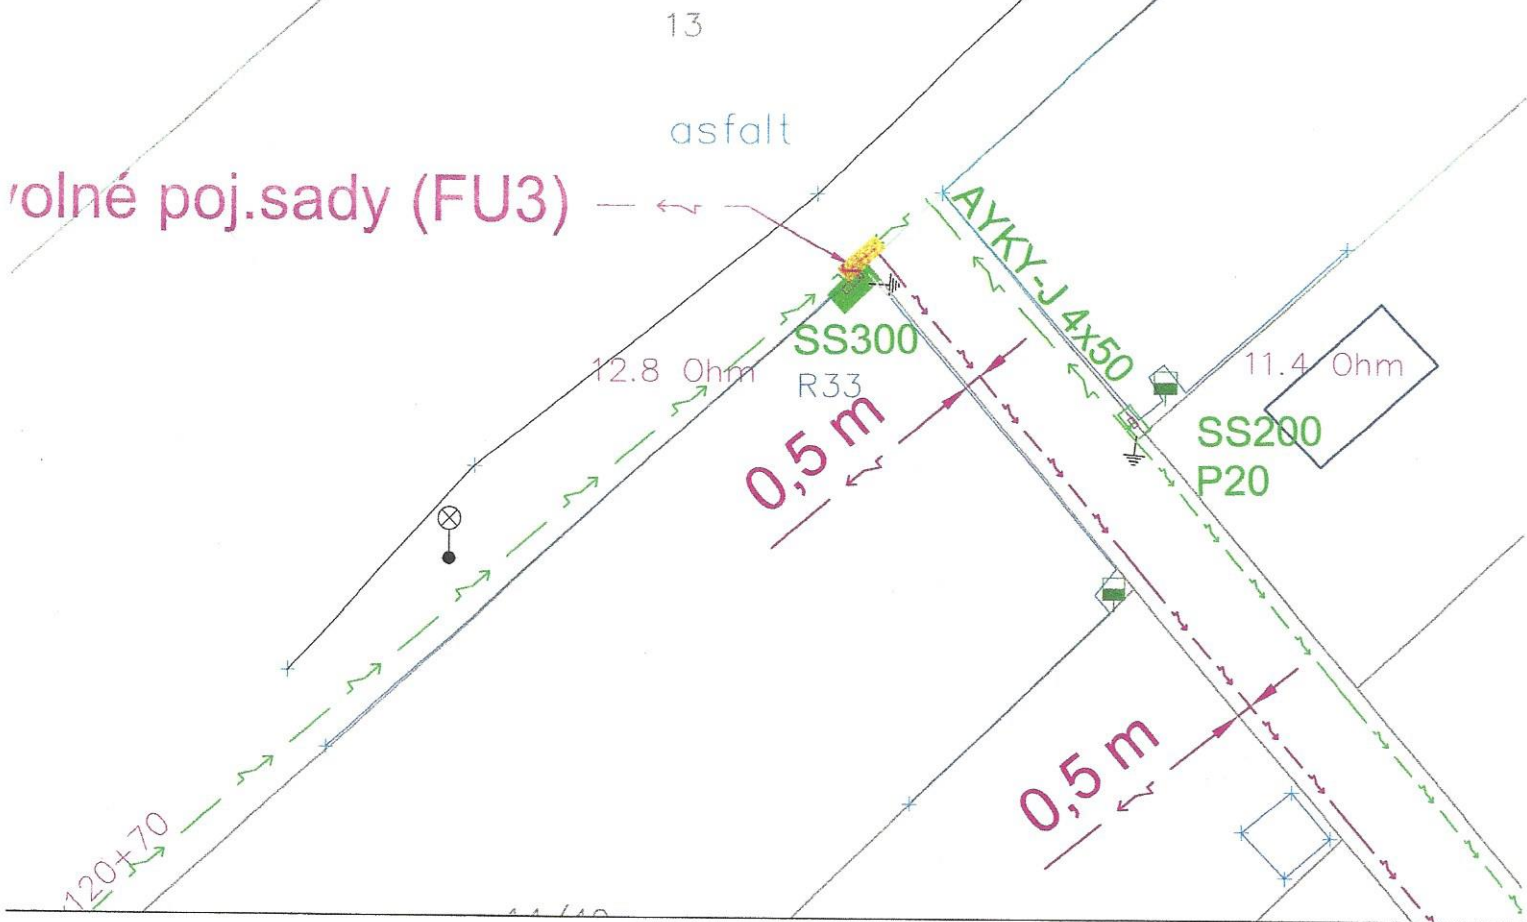

- Legenda:**
- nová pojistková skřín
 - nová rozpojovací skřín
 - nová kabelová spojka NN
 - stávající zemní kabel NN
 - nový kabel NN AYKY-J
 - nové uzemnění
 - kabelová chemička
 - rážimové území
 - věcné břemeno
 - katastrální mapa
 - GZ - nožhresní plocha
 - GZ - Plochy, opěrné zdi

Kontaktní údaje:
 tel:
 e-mail:
 Veškeré škody vzniklé vlivem stavby na uvedené nemovitosti budou odstraněny a nemovitost bude uvedena do původního stavu na náklady investora.

Katastrální území: Kuřívody
 Parcelní číslo: 13
 Typ zařízení: Zemní vedení NN
 Délka vedení: 1,6 m
 Rozsah věcného břemene: 1 m²

Index změny	Popis změny	Datum	Změnu provedl

Vypracoval: Michal Spilka Přezkoumal: Vít Sláma Schválil: Pavel Němeček	Akce: CL,Ralsko,Kuřívody,p.č.14/65, 14/64, 14/54 Číslo stavby : IV-12-4016352	Číslo výkresu: <h2 style="text-align: center;">VB 13</h2>
 OMEXOM GA Energo s.r.o. Na Střílně 1929/8 CZ - 323 00 Plzeň - Bolevec tel. +420 373 303 111	Investor: ČEZ Distribuce, a.s. Teplická 874/8 405 02 Děčín IV	Číslo zakázky: 506018800801
	Název dokumentace: <h3 style="text-align: center;">Zákres věcného břemene</h3> k.ú.: Kuřívody	Stupeň PD: DÚS
	Datum: 01/2018	Formát: 1 x A4 Měřítko: 1:250
	Archivní číslo: GA-506018800801- VB	