

OMEXOM

u.D.č. 29
VYVĚŠENO DNE: 18.3.2019
SEJMUTO DNE: _____
Za Městský úřad Ralsko
Helena Léblová



OZNÁMENÍ

Oznamujeme všem vlastníkům a nájemcům pozemků v obci Kuřívody, že v termínu

březen/2019 – červen/2019

bude v této oblasti prováděna

stavba, která řeší úpravu stávající sítě a nové kabelové vedení NN, dle projektu vypracovaného společností OMEXOM GA Energo s.r.o.

Montáž bude provádět firma OMEXOM GA Energo, s.r.o.,
Na Střílně 1929/8, 323 00 Plzeň - Bolevec,
tel.: 373303184, fax: 377542385.

IČO: 49196812 DIČ: CZ-49196812

Společnost je zapsaná v obch. rejstříku u Krajského soudu v Plzni, odd. C a vl. 4355

Oznámení je v souladu se zákonem č. 458/2000Sb., novelizován z.č. 670/2004.

Případná majetková újma na nemovitostech a porostech bude nahrazena dle téhož zákona.

OMEXOM GA Energo s.r.o.

Na Střílně 1929/8, Bolevec, 323 00 Plzeň

IČ: 49196812 • DIČ: CZ49196812


Tel.: 373 303 111


167

► OMEXOM GA Energo s.r.o.
Na Střílně 1929/8
323 00 Plzeň-Bolevec
T +420 373 303 111, www.gaenergo.cz

HI. sídlo: Plzeň - Obchodní rejstřík: IČ 49196812, odd. C, vl. 4355, Krajský soud v Plzni
Jednatelé: Zdeněk Židek - Václav Hubáč - Ing. Aleš Uldrych

VINCI
ENERGIES

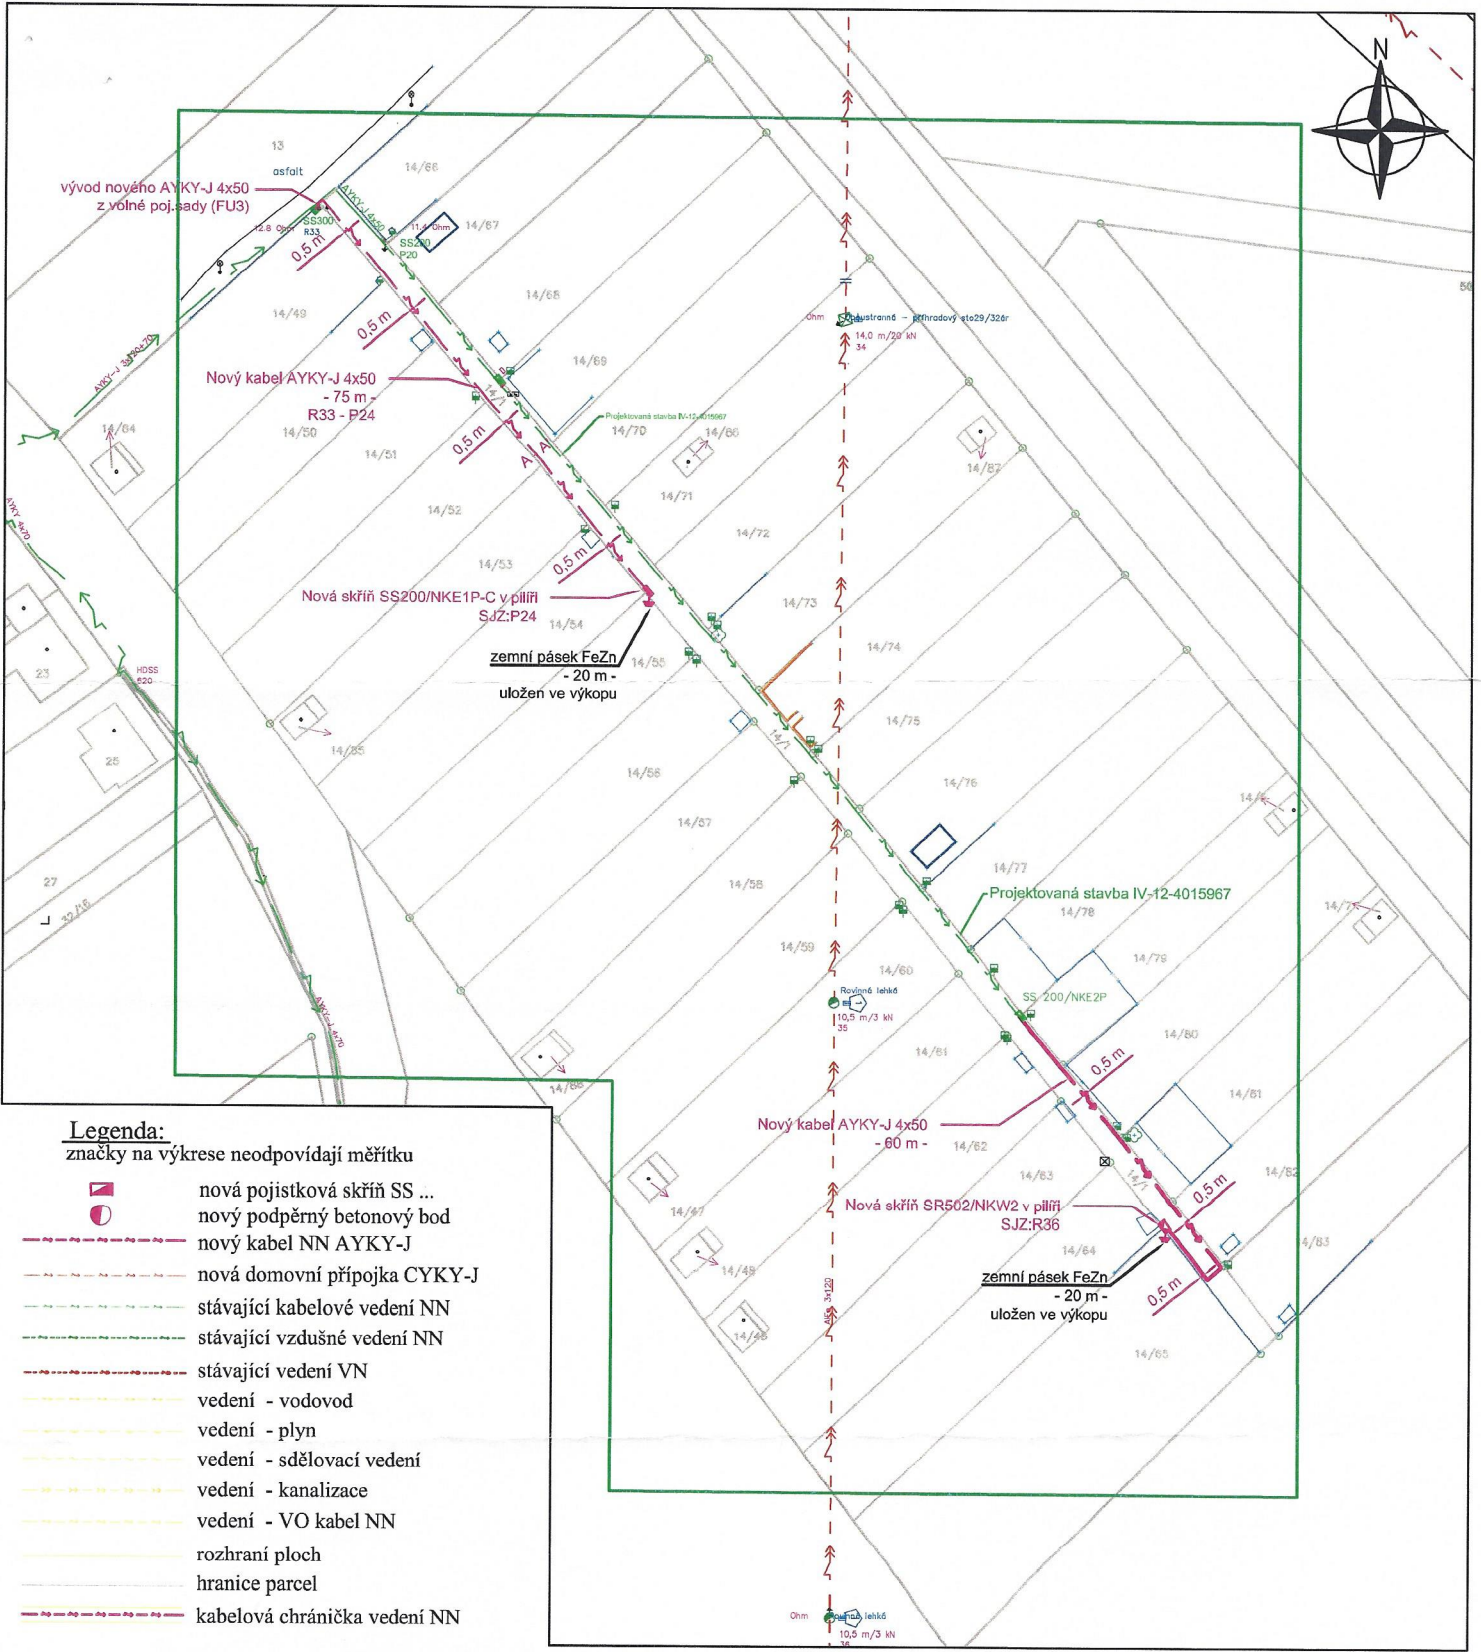

Vypracoval: Michal Spilka Přepracoval: Vít Sláma Schválil: Pavel Němeček	Akce: CL, Ralsko, Kuřívody, p.č. 14/65, 14/64, 14/54 Číslo stavby: IV-12-4016352	Číslo výkresu: <h1 style="text-align: center;">C.2</h1>
 OMEXOM GA Energo s.r.o. Na Střílně 1929/8 CZ - 323 00 Plzeň - Bolevec tel. +420 373 303 111	Investor: ČEZ Distribuce, a.s. Teplická 874/8 405 02 Děčín IV	Číslo zakázky: 506018800801 Stupeň PD: DÚS
	Název dokumentace: <h2 style="text-align: center;">Celkový situační výkres</h2> k.ú.: Kuřívody	Datum: 04/2018 Formát: 1 x A4 Měřítko: 1:1000
	Archivní číslo: GA-506018800801-C.2	



MĚSTSKÝ ÚŘAD RALSKO	
Došlo dne: 14 -03- 2019	p. listů: 3
R: 785994 432C2	
Č.j. MURA /0965/2019	p. příloh: 4
K vyřízení: J. Šeliga J.	

Městský úřad Ralsko
Kuřívody 701
471 24 Ralsko

V Plzni, dne 12. 03. 2019

Váš spis zn.

Naše značka
508019202201/800/Česká Lípa

Vyřizuje
Šeliga

Telefon / GSM
606 560 051

Věc: Žádost o spolupráci při oznamovací povinnosti

Akce CL, Ralsko, Kuřívody, p.č. 14/65, 14/64, 14/54

Investor: ČEZ Distribuce, a.s.

Dodavatel: OMEXOM GA Energo, s.r.o., Na Střílně 1929/8, 323 00 Plzeň - Bolevec

Vzhledem k tomu, že v obci Kuřívody bude probíhat stavba, která řeší úpravu stávající sítě a nové kabelové vedení NN, dle projektu vypracovaného společností OMEXOM GA Energo s.r.o. v období březen/2019 – červen/2019, Vás žádáme o spolupráci při zajišťování oznamovací povinnosti dle energetického zákona č. 458/2000Sb., novelizován z.č. 670/2004.

Tímto bychom Vás chtěli požádat o vyvěšení přiloženého oznámení a přehledné situace na úřední desku ve Vaší obci.

S přátelským pozdravem
OMEXOM GA Energo s.r.o.

Stanislava Štásková
Technik plánování a přípravy
Divize BU NN, VN

OMEXOM GA Energo s.r.o.
Na Střílně 1929/8, Bolevec, 323 00 Plzeň
IČ: 49196812 • DIČ: CZ49196812
Tel.: 373 303 111

167

▶ OMEXOM GA Energo s.r.o.
Na Střílně 1929/8
323 00 Plzeň-Bolevec
T +420 373 303 111, www.gaenergo.cz