



Město Ralsko

se sídlem úřadu v Kuřívodech 701, 471 24 Ralsko

v souladu s § 39 odst. 1 z. č. 128/2000 Sb., o obcích a usnesením
Rady města Ralsko Z – 13/06/19 ze dne 26. 6. 2019

Město Ralsko daruje tento nemovitý majetek:

Poř. č.	K.ú.	Předmět	číslo popisné	Navrhované využití nemovitosti	poznámka	Cena
	Boreček	Vodovodní přípojka k RD	3, 6, 8, 10, 11, 12, 15, 16, 22	zásobování pitnou vodou z Vodovodního řádu Boreček	veřejné části přípojek	bezúplatně

Zájemci své žádosti, nabídky a připomínky ke zveřejněnému záměru mohou doručit osobně do Podatelny Městského úřadu Ralsko nebo poštovní zásilkou na adresu Městského úřadu Ralsko (adresa uvedena níže) do 12. 07. 2019. K později došlým žádostem, námitkám či připomínkám nebude přihlíženo. Případné informace zodpoví Ing. Miloslava Staňková - OKT, odd. rozvoje, MH a ŽP, tel.: 487 898 127, email: stankova@mestoralsko.cz. Prohlídku nabízené nemovitosti je možné předem domluvit (telefonicky nebo emailem) u Ing. Miloslavy Staňkové.

Předmětná nemovitost je vyznačena v příložené situaci.


Městský úřad Ralsko,
Kuřívody 701,
471 24 Ralsko
tel. 487 898 121, www.mestoralsko.cz

Ing. Miloslav Tůma
starosta města





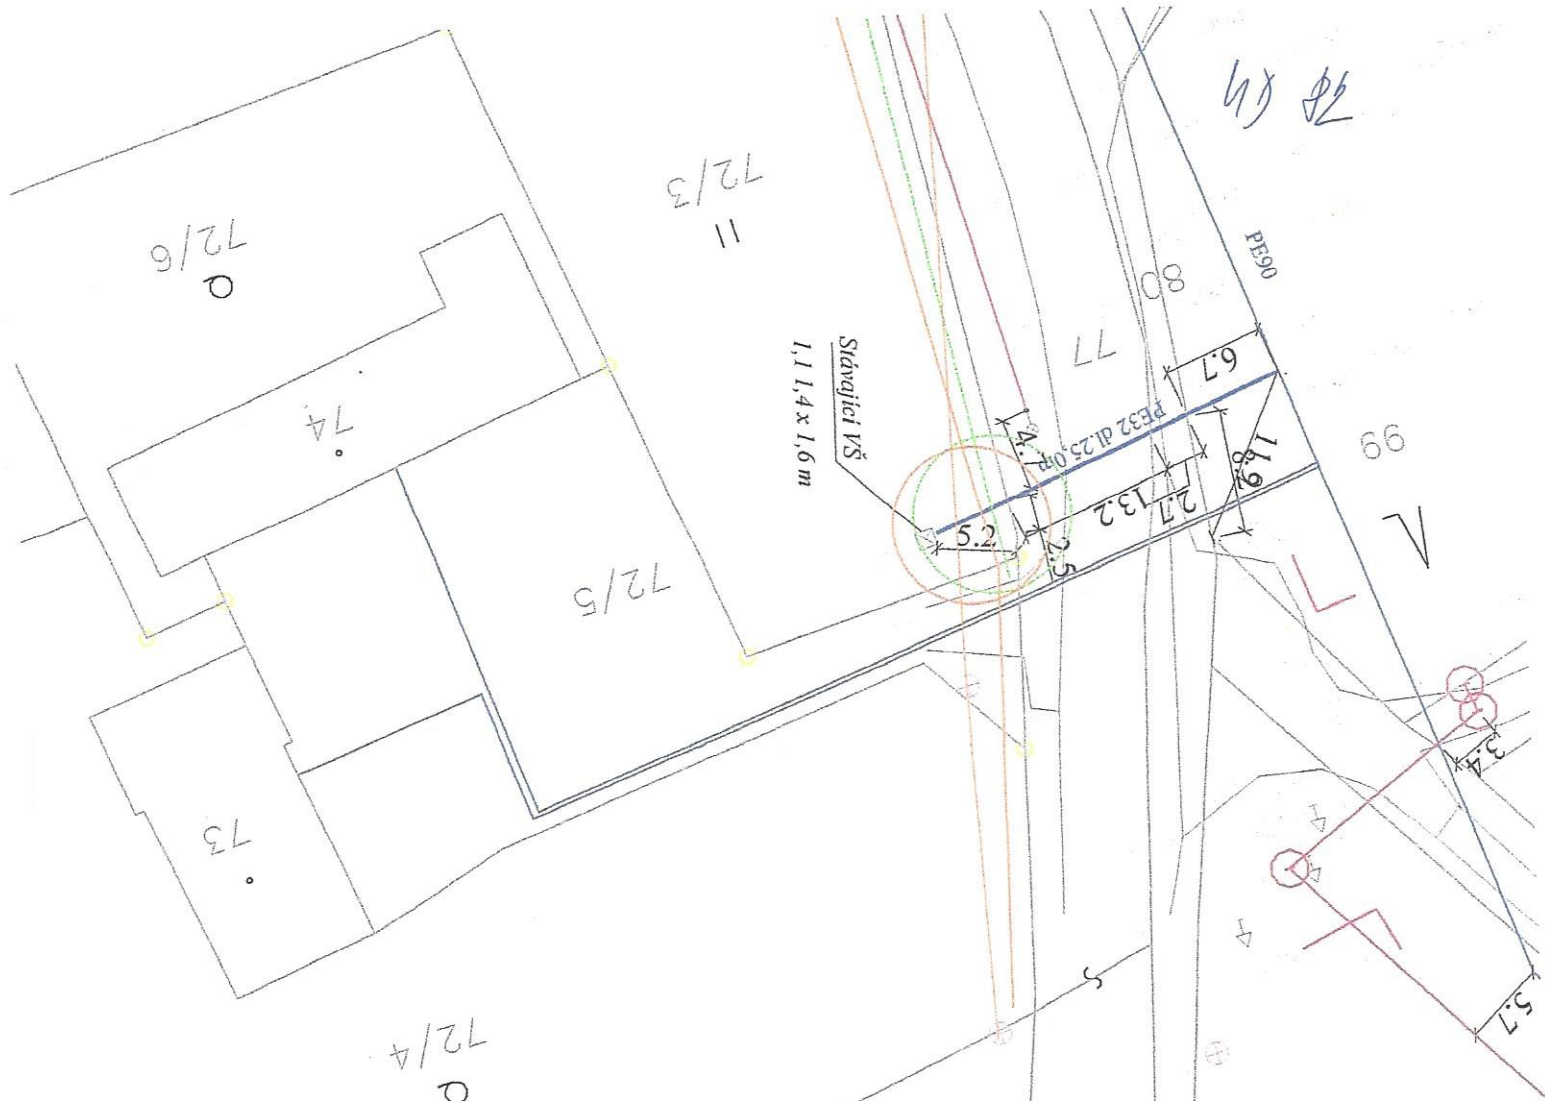

Vyvěšeno : 27. 06. 2019
Sejmuto :



MĚSTO RALSKO -3-
Kuřívody 701, 471 24 Ralsko
tel.: 487 898 121, DS xztbtsz
IČ: 00 831 514, DIČ: CZ00831514



LEGENDA

-  vodovodní řád nově projektovaný
-  vodovodní přípojky plánované
-  NN ČEZ a.s. Distribuce - podzemní vedení
-  CETIN metalické kabely zaneřávané
-  CETIN nadzemní kabelové vedení
-  veřejné osvětlení - podzemní kabelové vedení

POZNÁMKA:

Vodovodní přípojka k stpč. 72/3 Boreček kříží podzemní vedení NN-ČEZ Distribuce a CETIN a dále nadzemní vedení CETIN. Před realizací budou vytyčeny podzemní sítě a provedeno ruční odkrytí. Vlastní realizace do vodoměrné šachty bude bezvýkopovou technologií.

Napojení plánované stavby bude součástí projektu RD.


kruhy vyznačena místa křížení



DOKUMENTACE K UMÍSTĚNÍ STAVBY

Projektant:	Jan Alexa	Jan Alexa, projektace a příprava staveb Nový domov 175/IV 471 24 Mírnov IČ: 120 77 828 ČKAIT: 0500465 mail: janalexa@volny.cz mob: 602 323 475					
Stavebník:	Grešl Miroslav	Měřitko:	1:500	Datum:	11/2018	Yshr.č.	KS
Srdliště	pod Ralskem čp. 579	Křížení se sítěmi					
	47124 Mírnov						
Místo stavby:	Město Ralsko, Boreček						
ppč.	72/3						
Vodovodní přípojka k ppč. 72/3, Boreček							
		kat.území: Boreček					



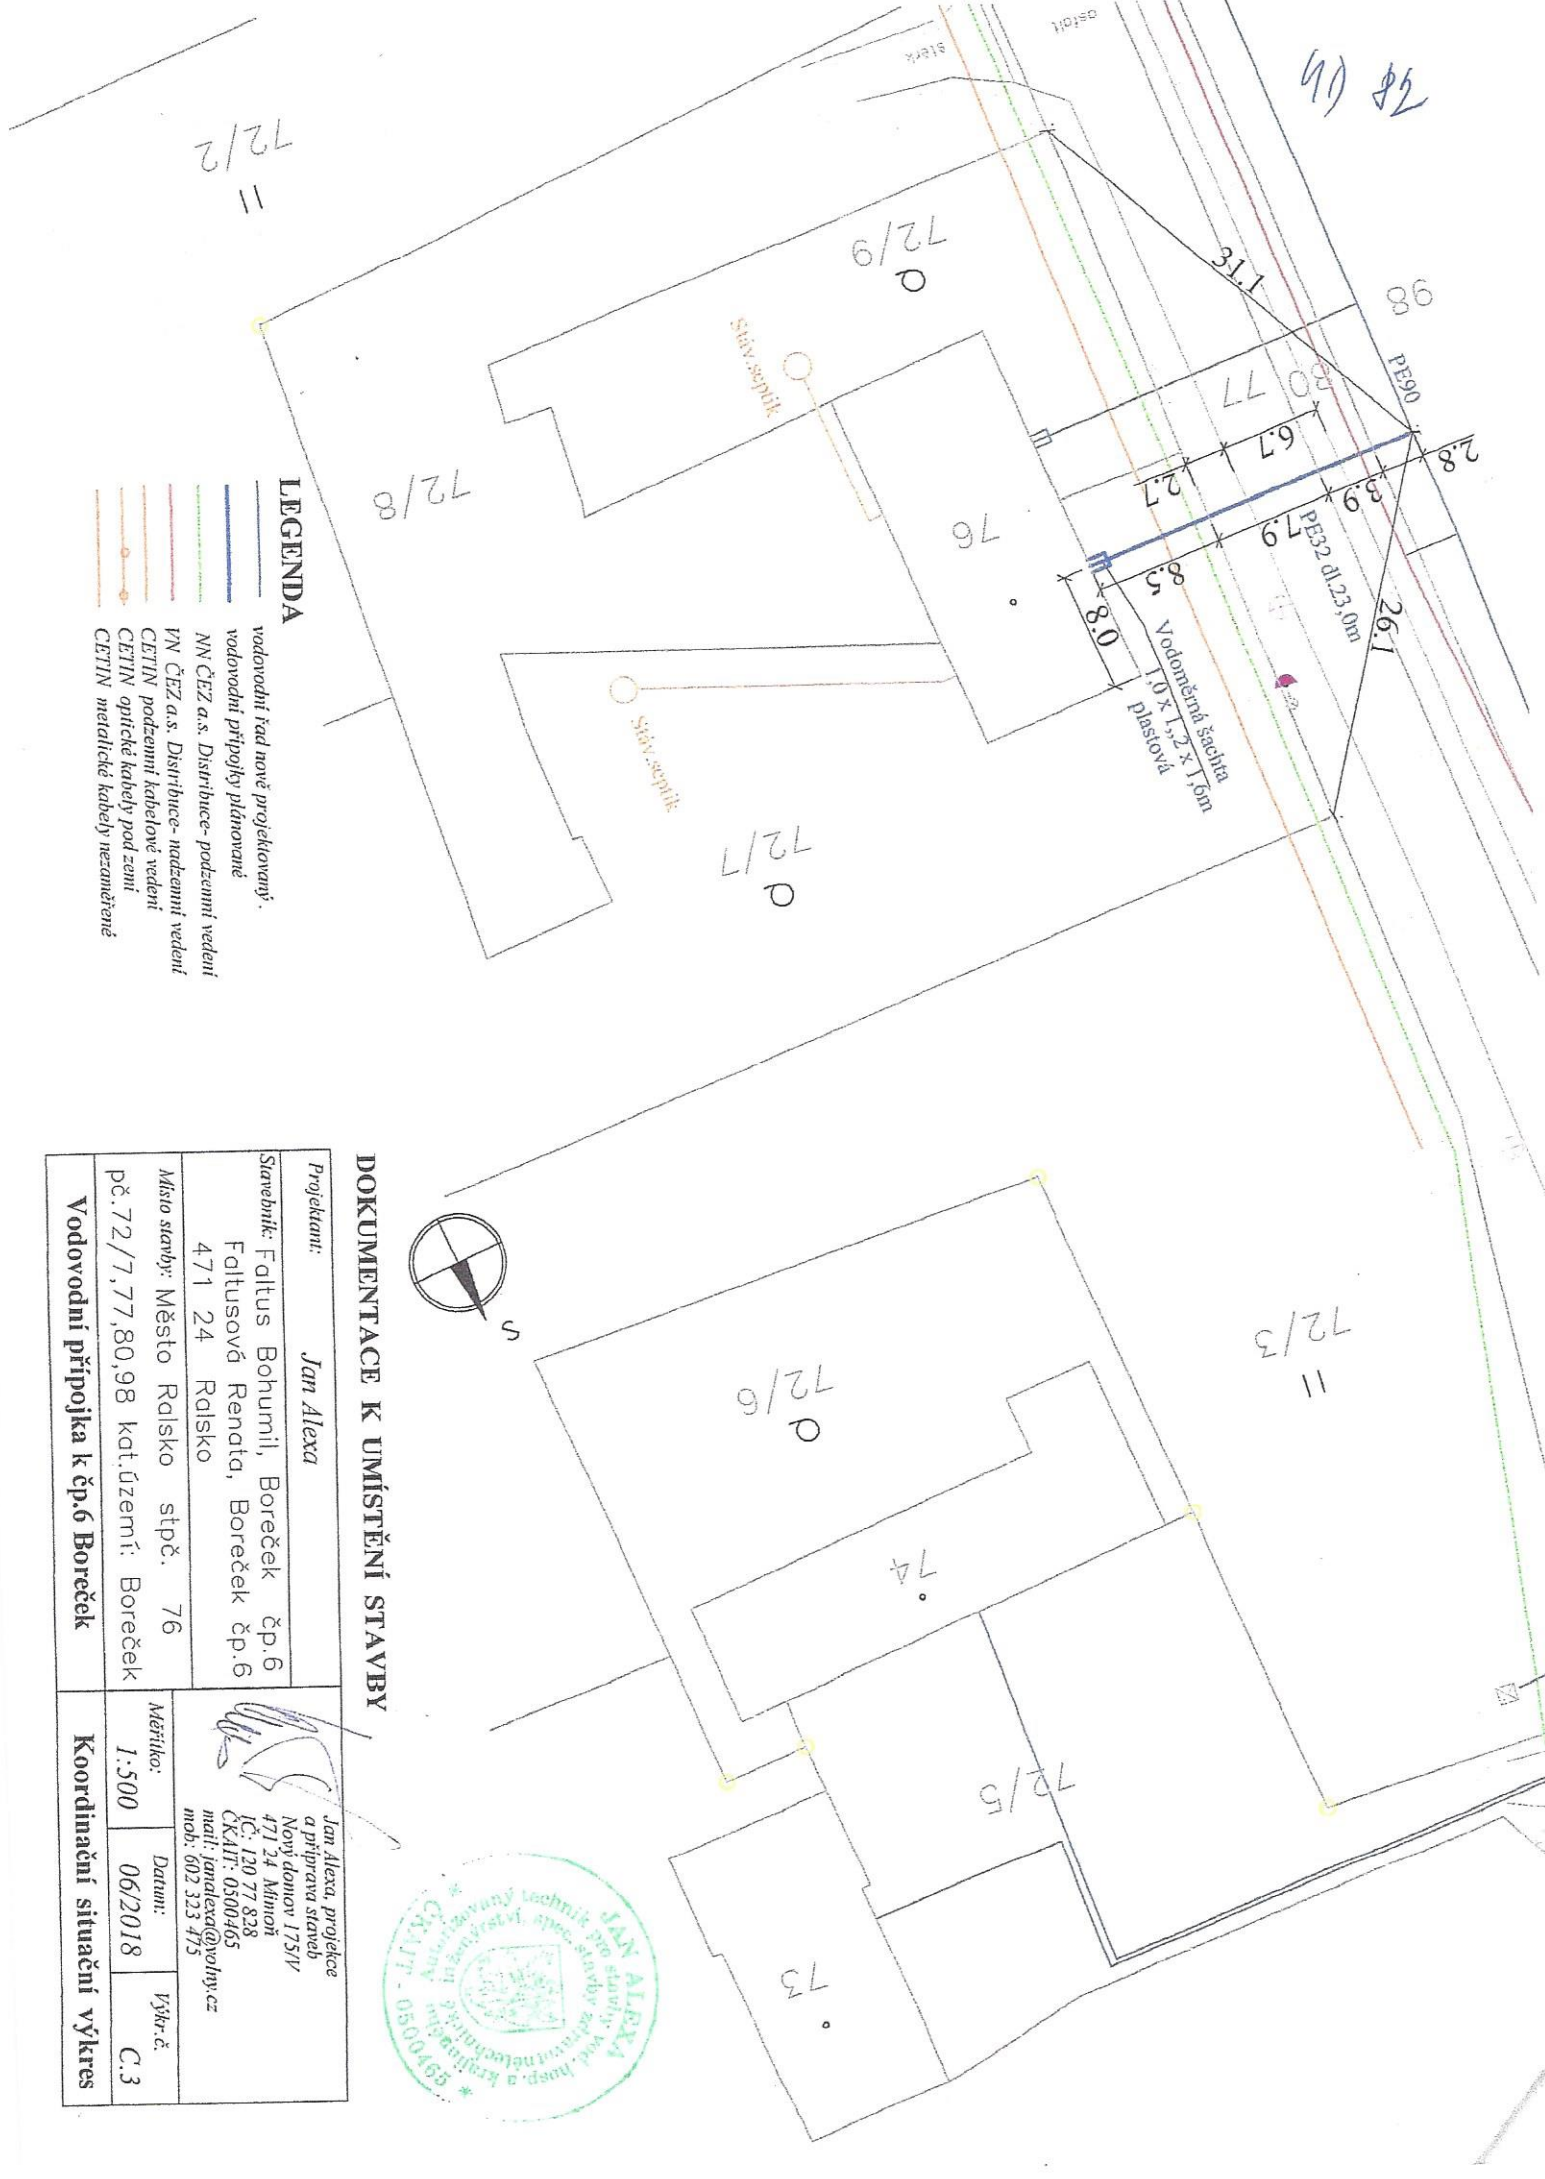

LEGENDA


- vodovodní řad nově projektovaný.
- vodovodní přípojky plánované
- NN ČEZ a.s. Distribuce - podzemní vedení
- VN ČEZ a.s. Distribuce - nadzemní vedení
- CETIN podzemní kabelové vedení
- CETIN optické kabely pod zemí
- CETIN metalické kabely nezaměřené

DOKUMENTACE K UMÍSTĚNÍ STAVBY

Projektant: Jan Alexa	
Stavebník: Faltus Bohumil, Boreček č.p.6 Faltusová Renata, Boreček č.p.6 471 24 Ralsko	
Místo stavby: Město Ralsko stp.č. 76	
p.č. 72/7, 77, 80, 98 kdt.území: Boreček	
Vodovodní přípojka k čp.6 Boreček	
Měřítko: 1:500	Datum: 06/2018
Vývr.č.: C.3	
Jan Alexa, projektce a příprava staveb Nový domov 175IV 471 24 Mlínov IČ: 130 77 838 ČKAIT: 0500405 mail: janalexa@volny.cz mob: 602 323 475	



49 12/2019

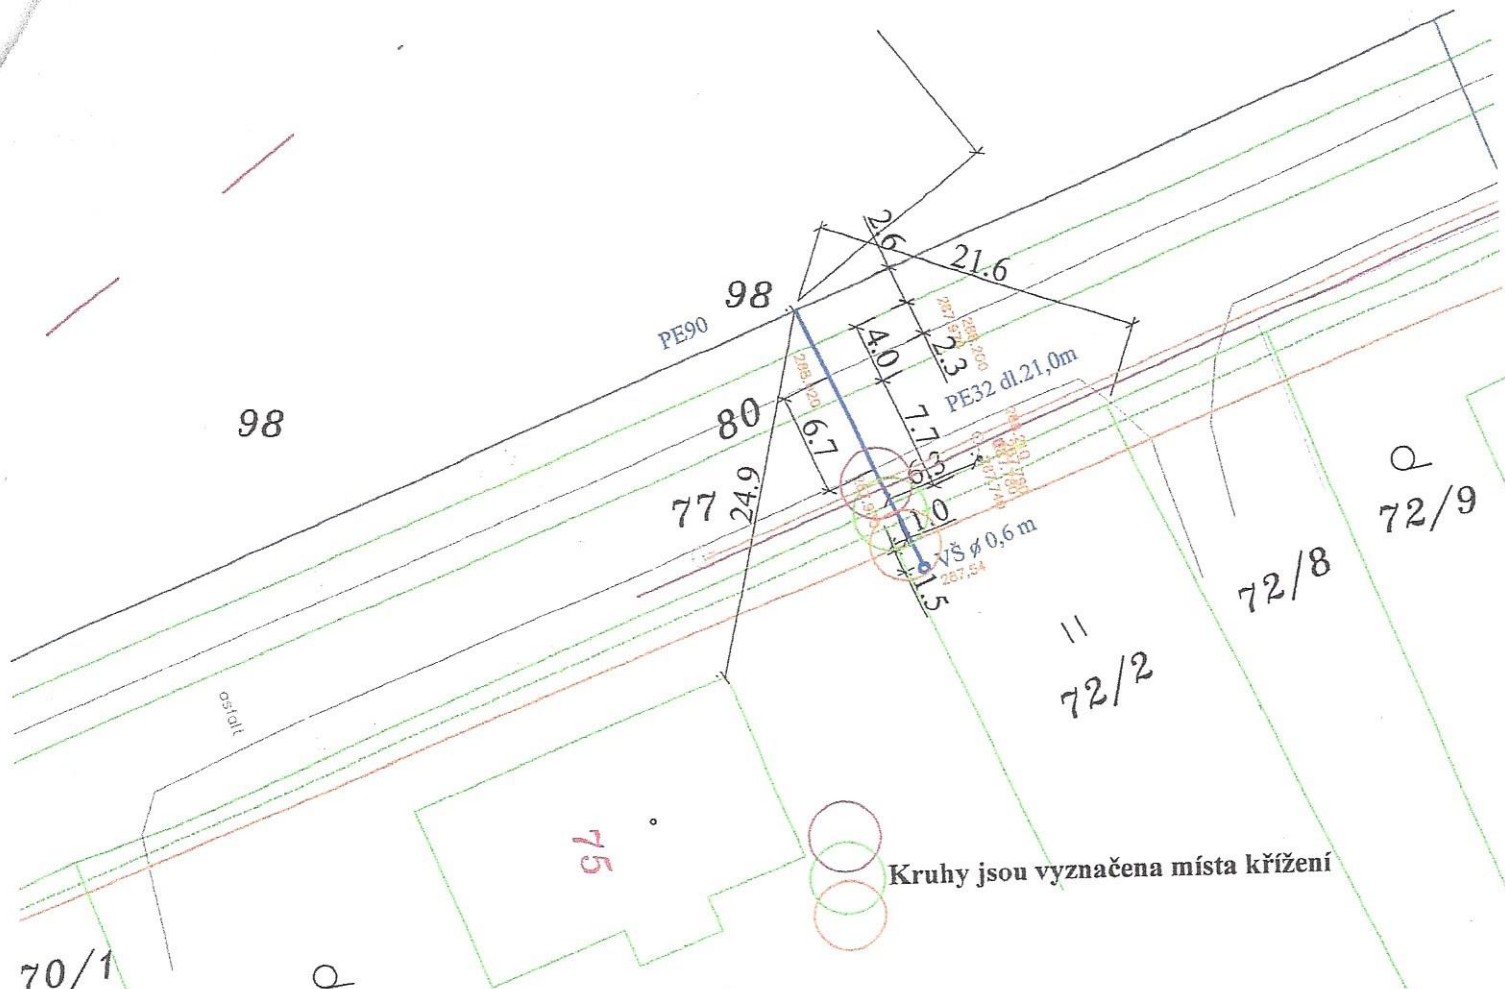


Kruhy jsou vyznačena místa křížení

POZNÁMKA:

Vodovodní přípojka k ppč. 72/2 Boreček, plánované stavbě RD kříží podzemní síť NN-ČEZ Distribuce, CETIN a kabel veřejného osvětlení a dále nadzemní vedení CETIN
 Před realizací budou vytýčeny podzemní síť a provedeno ruční odkrytí. Vlastní realizace do vodoměrné šachty bude bezvýkopovou technologií.
 Před realizací bude u výkopu plánované vodoměrné šachty, bude stavebníkem proveden výkop pro viditelné ukončení potrubí realizované bezvýkopovou technologií.

LEGENDA

- vodovodní řad nově projektovaný
- vodovodní přípojky plánované
- NN ČEZ a.s. Distribuce- podzemní vedení
- CETIN nadzemní kabelové vedení
- CETIN metalické kabely zaměřené
- Veřejné osvětlení-podzemní kabelové rozvody

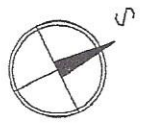

DOKUMENTACE K UMÍSTĚNÍ STAVBY

Projektant:	Jan Alexa		
Stavebník:	Milko Vladimír , Boreček 8		
	Milková Lenka, Boreček 8		
	471 24 Město Ralsko,		
Místo stavby:	Město Ralsko, do ppč.72/2	Měřítko:	Datum:
	ppč.72/2,77, 80,98 kat.území: Boreček	1:500	11/2018
Vodovodní přípojka k ppč. 72/2 Boreček		Křížení se sítěmi	
		Výkr.č.	KS

Jan Alexa, projekce a příprava staveb
 Nový domov 175/IV
 471 24 Mimoň
 IČ: 120 77 828
 ČKAIT: 0500465
 mail: janalexa@volny.cz
 mob: 602 323 475

4) 82

98

80

77

26.1

30.3

PE32 dl.18,5m

PE32 dl.6,5m

10.0

5.2

75

72/1

70/1









POZNÁMKA:

Vodovodní přípojka k čp.8 Boreček kříží podzemní vedení NN-ČEZ Distribuce, CETIN a kabel veřejného osvětlení a dále nadzemní vedení CETIN

Před realizací budou vytýčeny podzemní sítě a provedeno ruční odkrytí. Vlastní realizace do vodoměrné šachty bude bezvýkopovou technologií.


Před realizací bude u stávající vodoměrné šachty proveden stavebníkem výkop pro viditelné ukončení potrubí provedené bezvýkopovou technologií.

LEGENDA

-  vodovodní řad nově projektovaný.
-  vodovodní přípojka plánovaná
-  NN ČEZ a.s. Distribuce- podzemní vedení
-  VN ČEZ a.s. Distribuce- nadzemní vedení
-  CETIN podzemní kabelové vedení
-  CETIN optické kabely pod zemí
-  CETIN metalické kabely zaměřené
-  Veřejné osvětlení-podzemní kabelové rozvody




Kruhy jsou vyznačena místa křížení

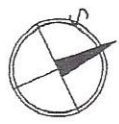

DOKUMENTACE K UMÍSTĚNÍ STAVBY

Projektant:	Jan Alexa		
Stavebník:	Milko Vladimír, Boreček čp.8 Milko Vladimír a Lenka, Boreček 8 Schwarz Zdeněk, Boreček čp.8 Schwarz Zdeněk, Boreček čp.8		
Místo stavby:	Město Ralsko, do stpč. 75 pč.72/1,77,80,98 kat.území: Boreček	Měřítko:	Datum:
		1:500	11/2018
		Výkr.č.	KS
Vodovodní přípojka k čp.8 Boreček		Křížení se sítěmi	

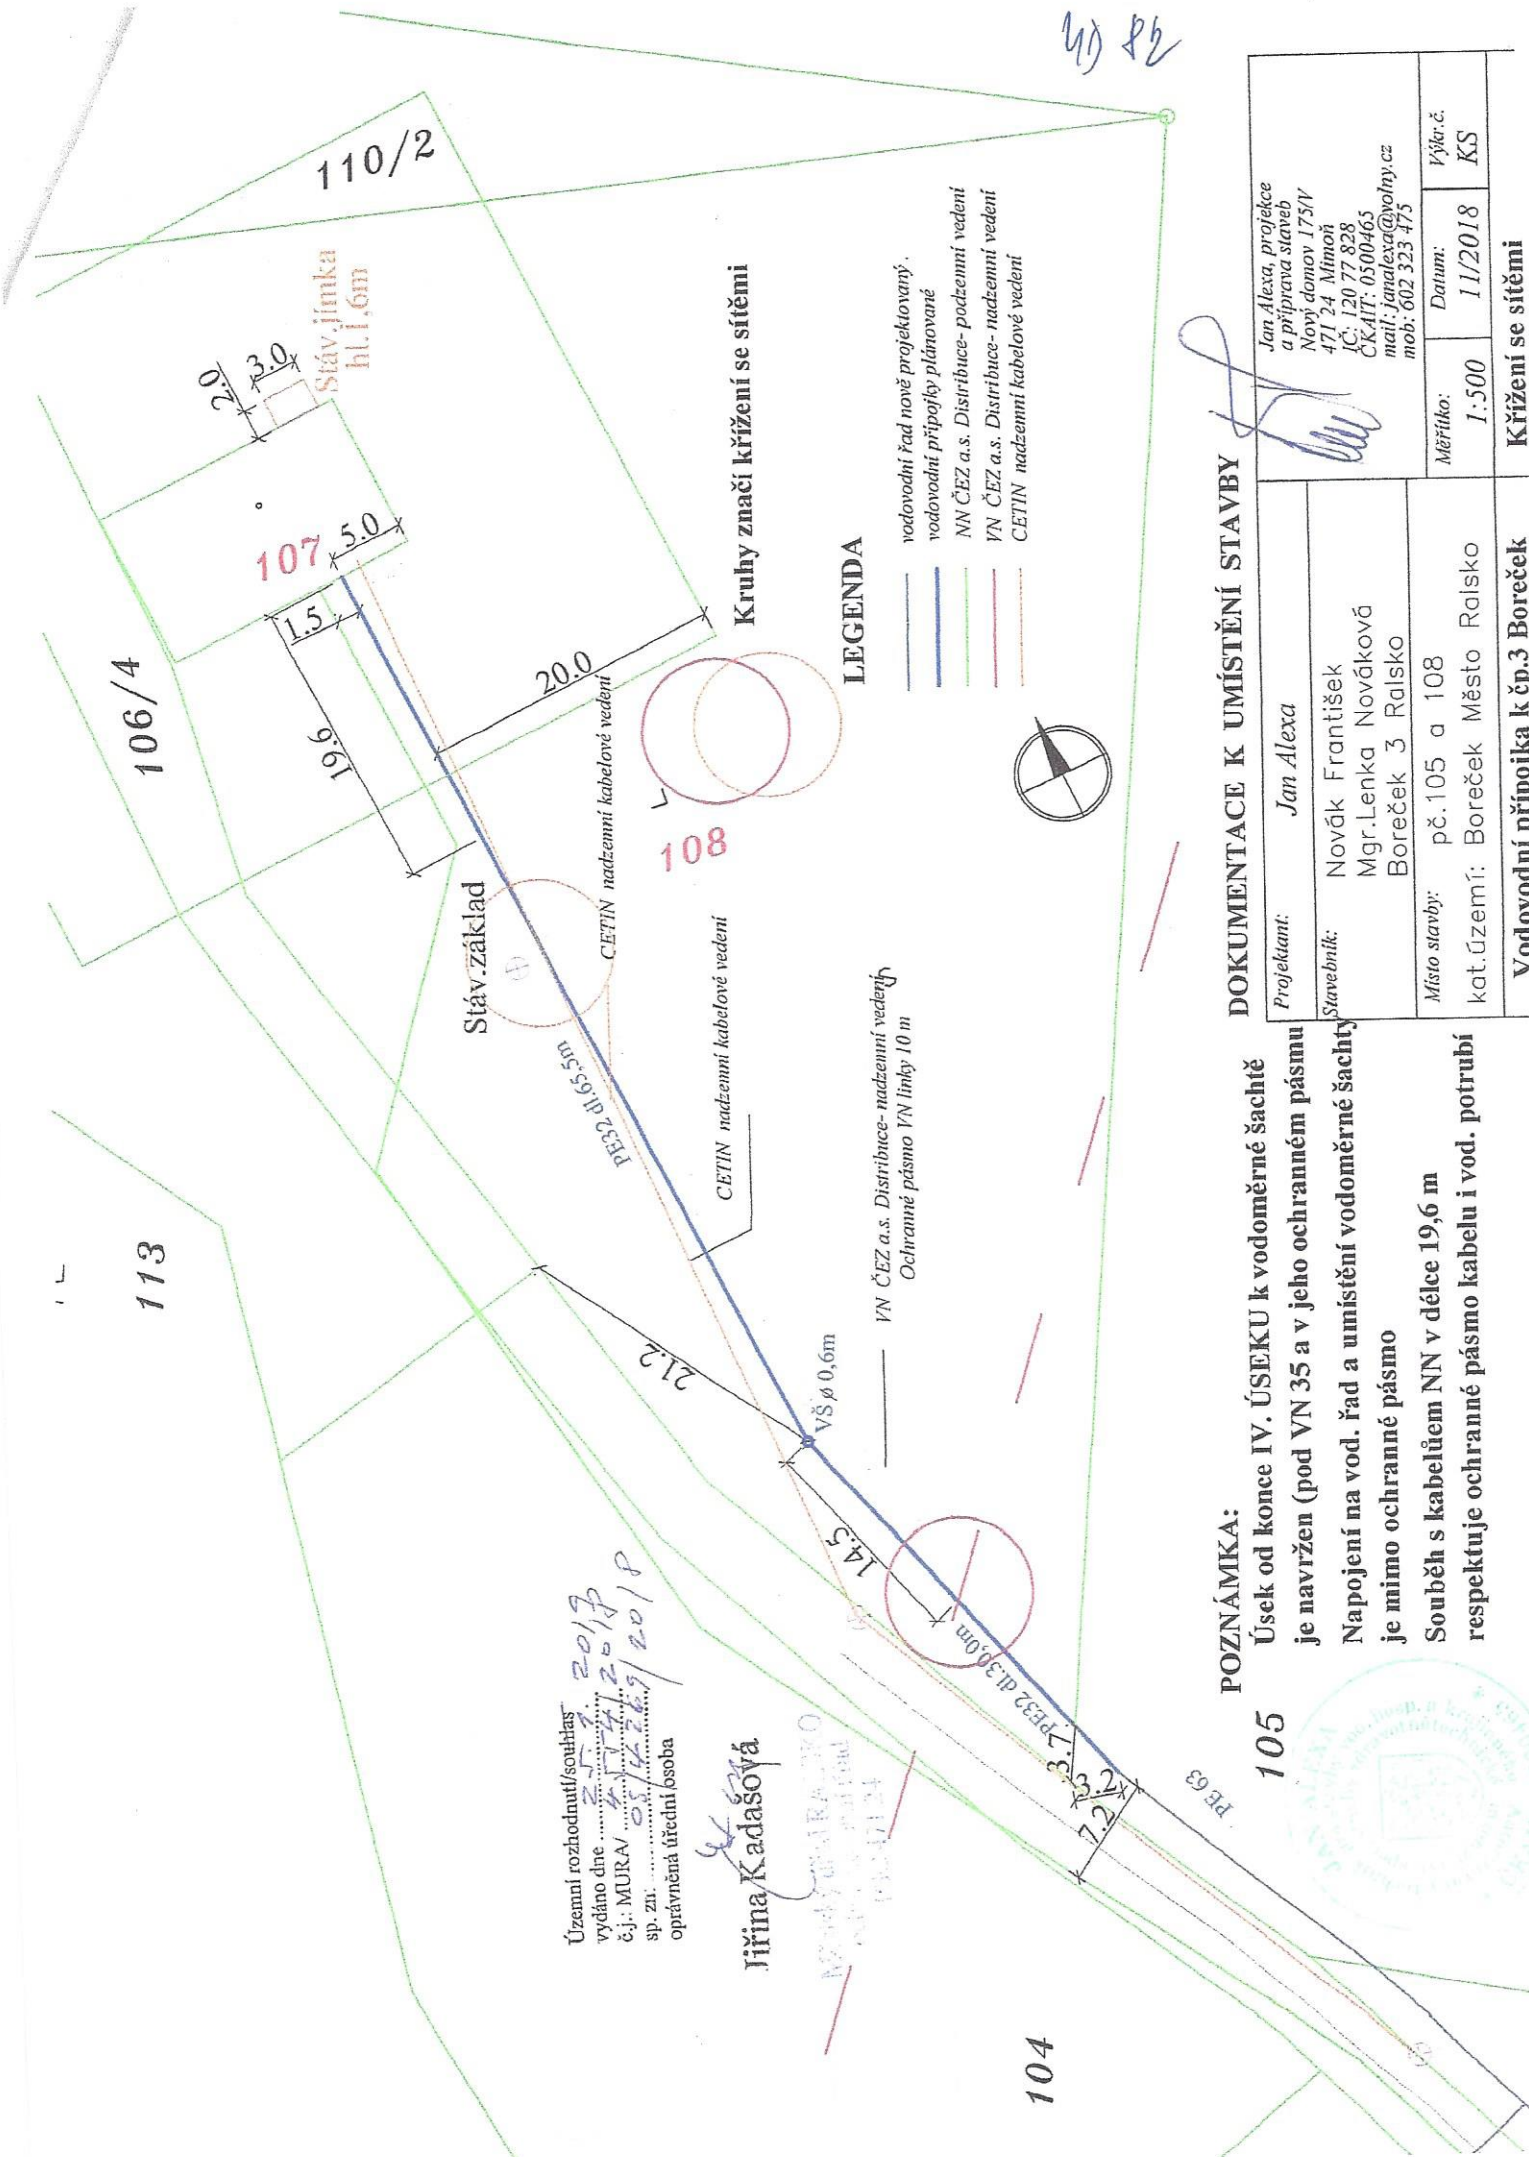

Územní rozhodnutí/souhlas
 vydáno dne 25.1.2017
 č.j.: MURAN 4774/2017
 sp. zn.: 05/16759/2018
 oprávněná úřední osoba

Jiřina Kadašová

Město Boreček
 Městský úřad
 Boreček 3 Ralsko

Kruhy značí křížení se sítěmi

LEGENDA

- vodovodní řad nově projektovaný.
- vodovodní přípojky plánované
- NN ČEZ a.s. Distribuce- podzemní vedení
- VN ČEZ a.s. Distribuce- nadzemní vedení
- CETIN nadzemní kabelové vedení



POZNÁMKA:


Úsek od konce IV. ÚSEKU k vodoměrné šachtě je navržen (pod VN 35 a v jeho ochranném pásmu Napejení na vod. řad a umístění vodoměrné šachty je mimo ochranné pásmo Souběh s kabelům NN v délce 19,6 m respektuje ochranné pásmo kabelu i vod. potrubí

DOKUMENTACE K UMÍSTĚNÍ STAVBY

Projektant:	Jan Alexa	 Jan Alexa, projektce a příprava staveb Nový domov 175/IV 471 24 Mimoň IČ: 120 77 828 ČKAIT: 0500463 mail: janalexa@volny.cz mob: 602 323 475
Stavebník:	Novák František Mgr. Lenka Nováková Boreček 3 Ralsko	
Místo stavby:	p.č. 105 a 108 kat.území: Boreček Město Ralsko	Měřítko: 1:500
		Datum: 11/2018
		výř.č. KS
Vodovodní přípojka k čp.3 Boreček		Křížení se sítěmi



40 82

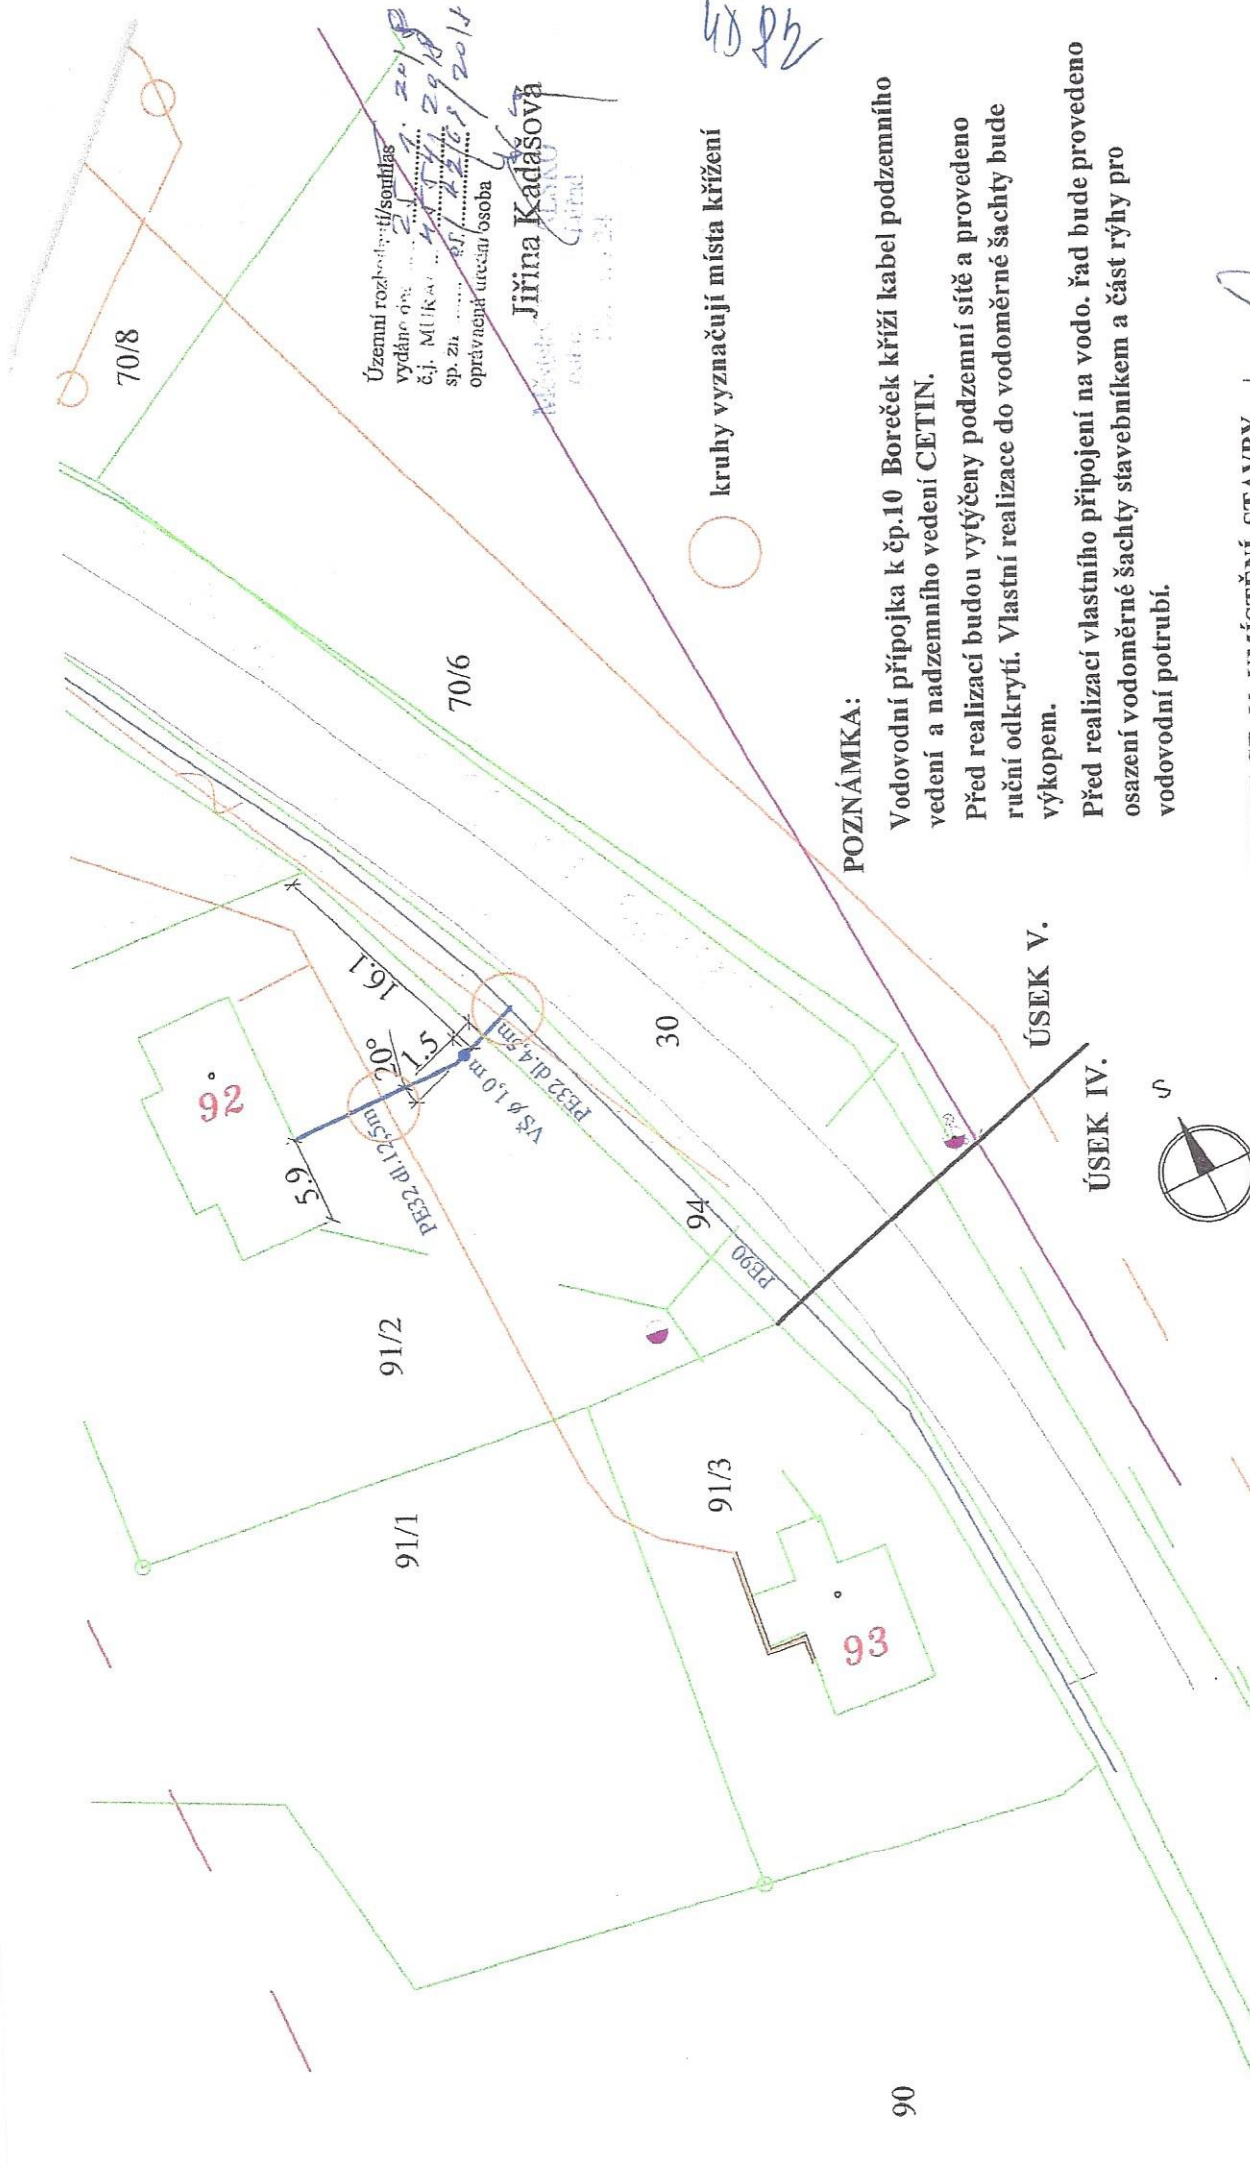

48 82

Územní rozhodnutí/sondáž
 vydáno op. 20/18
 č.j. MUKA 24/29/18
 sp.zn. 24/29/18/2018
 oprávněná úřední osoba

Jiřina Kadášová

kruhy vyznačující místa křížení

POZNÁMKA:

Vodovodní přípojka k čp.10 Boreček kříží kabel podzemního vedení a nadzemního vedení CETIN.
 Před realizací budou vytýčeny podzemní sítě a provedeno ruční odkrytí. Vlastní realizace do vodoměrné šachty bude výkopem.
 Před realizací vlastního připojení na vodo. řad bude provedeno osazení vodoměrné šachty stavebníkem a část rýhy pro vodovodní potrubí.

ÚSEK V.
 ÚSEK IV.




LEGENDA

- vodovodní řad nově realizovaný
- vodovodní přípojka plánovaná
- NN ČEZ a.s. Distribuce- podzemní vedení
- VN ČEZ a.s. Distribuce- nadzemní vedení
- CETIN nadzemní kabelové vedení
- CETIN optické kabely pod zemi
- CETIN metalické kabely-zaměřené
- Sřadolitý rozvod plynu
- NN ČEZ a.s. Distribuce- nadzemní vedení

DOKUMENTACE K UMÍSTĚNÍ STAVBY

Projektant:	Jan Alexa		
Stavebník:	Novotný Vítězslav a Soňa Boreček čp.10 471 24 Ralsko	Projekce a příprava stavby Nový dnov 175/IV 471 24 Mírnoh IČ: 120 77 828 ČKAIT: 0500465 mail: janalexa@volny.cz mob: 602 323 475	Datum: 11/2018
Místo stavby:	Město Ralsko, do stpč. 92	Měřítko: 1:500	výkr.č. KS
	pč.91/2 a 94 kat.území: Boreček		



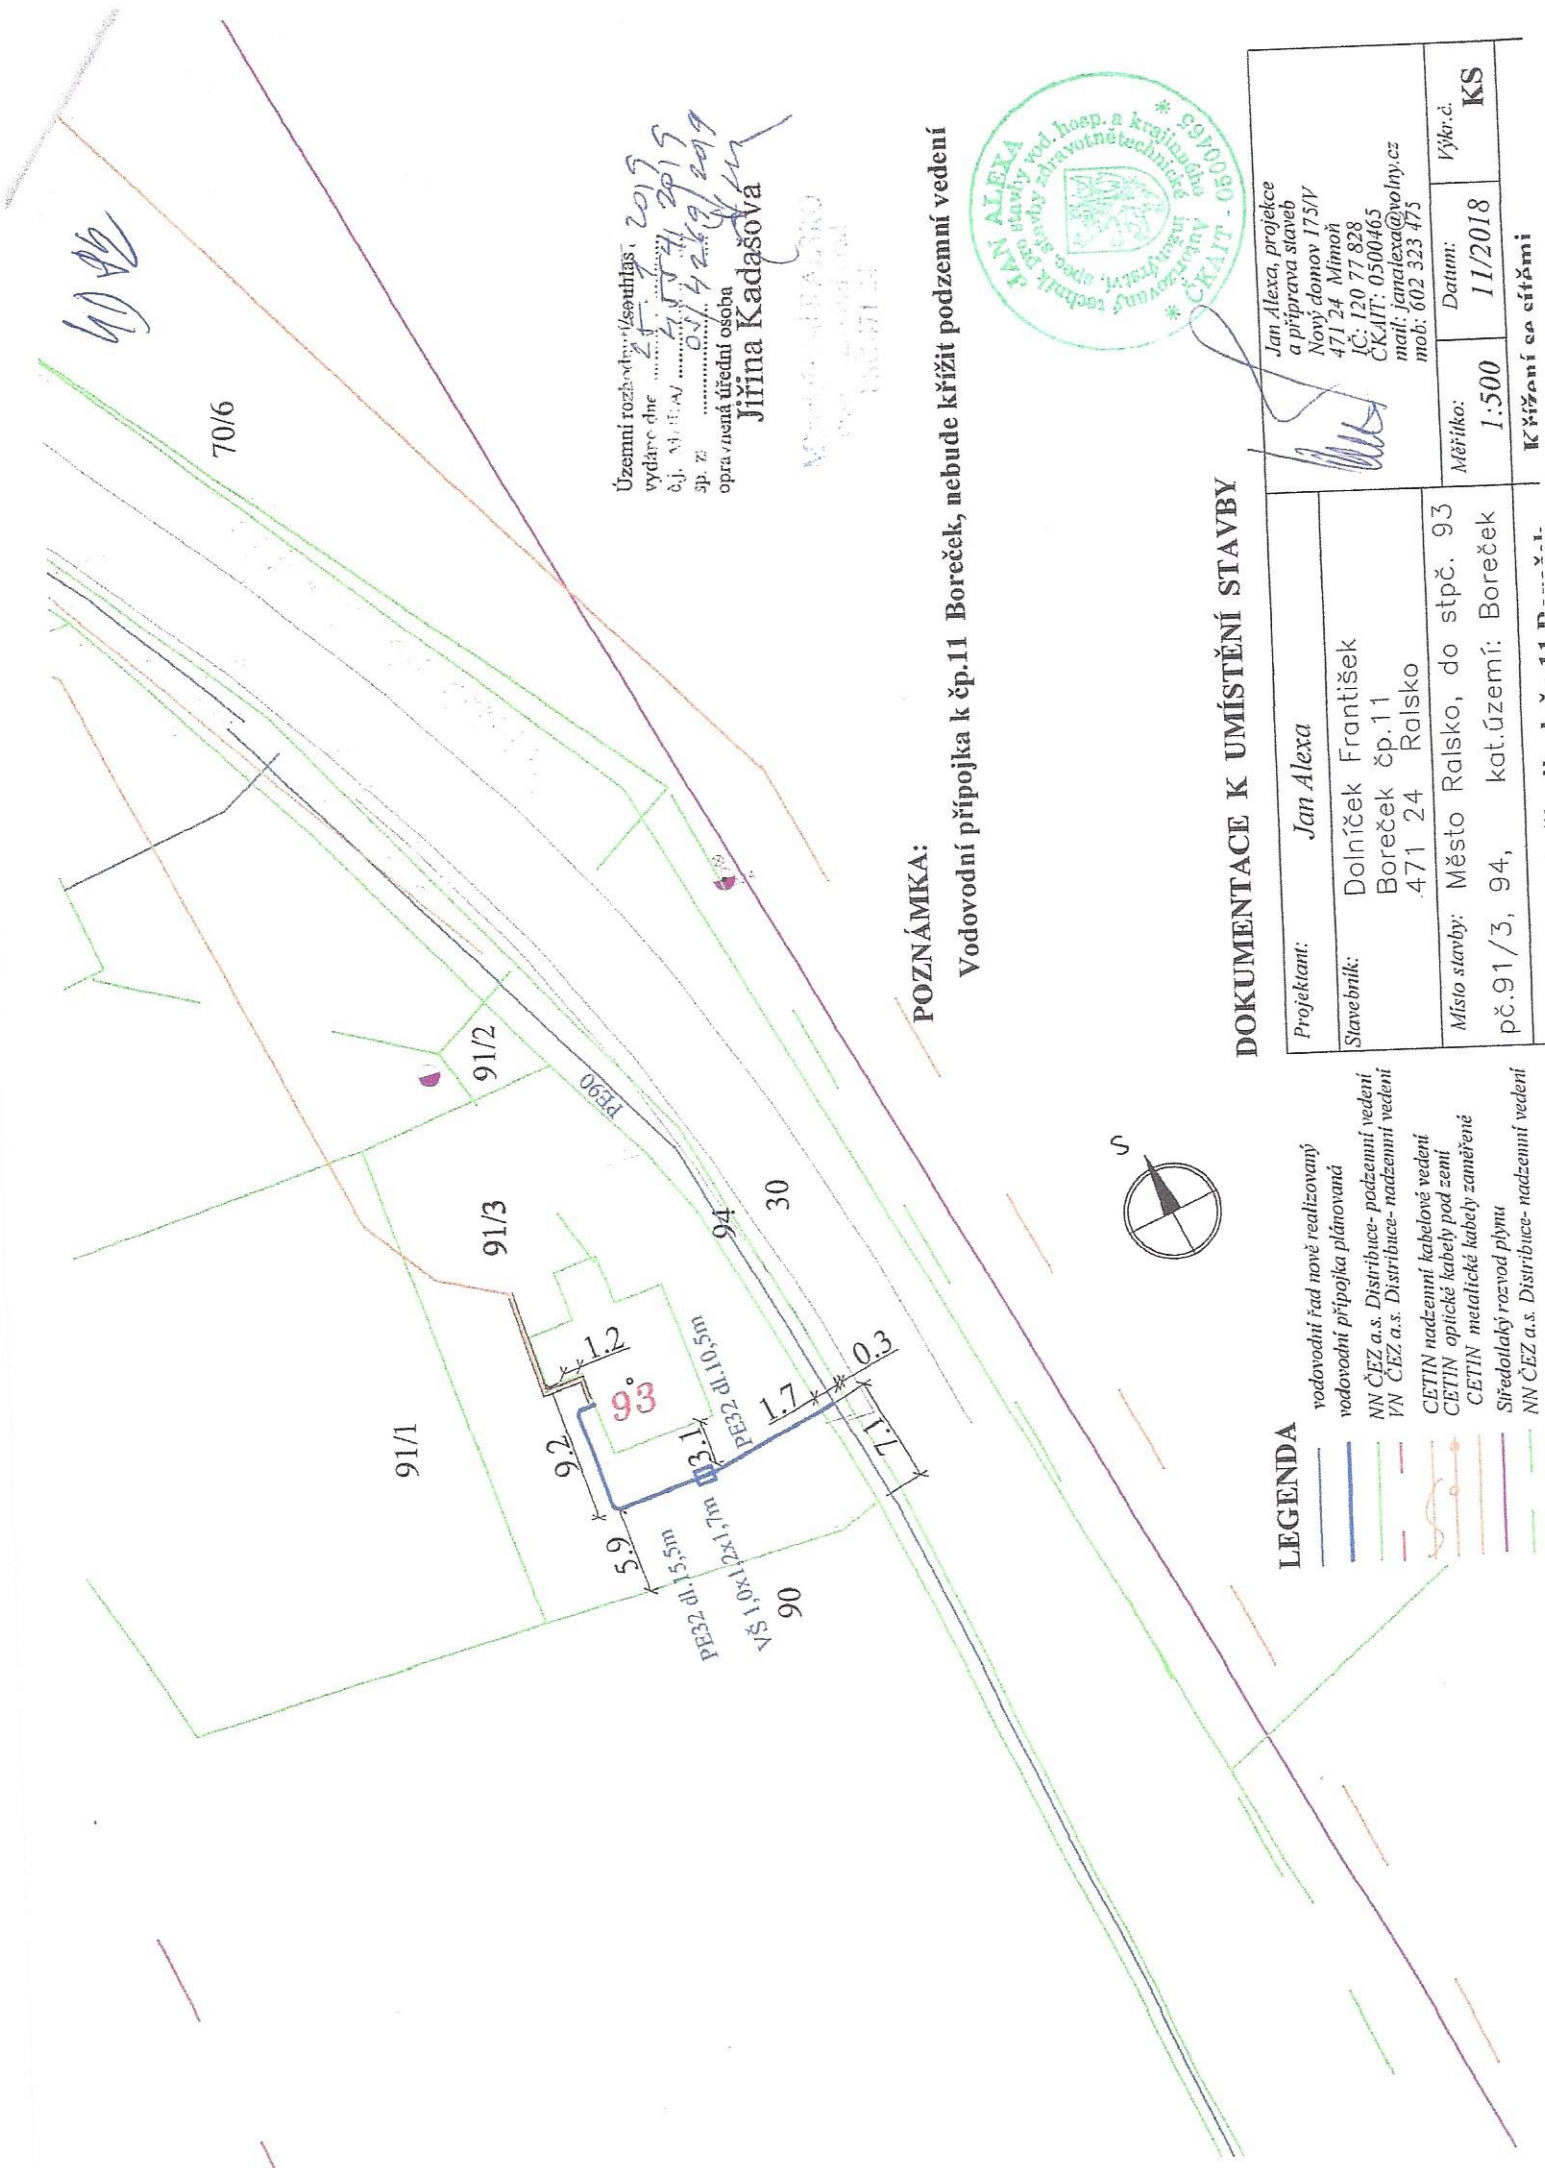

Územní rozhodnutí / souhlas
 vydáno dne 25. 11. 2019
 č.j. M.Ú.Ú. 415/2019
 sp. z 05. 11. 2019
 oprávněná úřední osoba
 Jitřina Kadašová

POZNÁMKA:
 Vodovodní přípojka k čp.11 Boreček, nebude křížit podzemní vedení




DOKUMENTACE K UMÍSTĚNÍ STAVBY

Projektant:	Jan Alexa	Měřítko:	1:500	Datum:	11/2018	Výkr.č.	KS
Stavebník:	Dolníček František Boreček čp.11 .471 24 Ralsko	Místo stavby:	Město Ralsko, do stpč. 93 pč.91/3, 94, kat.území: Boreček	Jan Alexa, projekce a příprava staveb Nový domov 175/IV 471 24 Mířoh IČ: 120 77 828 ČKAJIT: 0500465 mail: janalex@volny.cz mob: 602 323 475			


LEGENDA

- vodovodní řád nové realizovaný
- vodovodní přípojka plánovaná
- NN ČEZ a.s. Distribuce- podzemní vedení
- FN ČEZ a.s. Distribuce- nadzemní vedení
- CETIN nadzemní kabelové vedení
- CETIN optické kabely pod zemí
- CETIN metalické kabely zaměřené
- Sítědotlaký rozvod plynu
- NN ČEZ a.s. Distribuce- nadzemní vedení

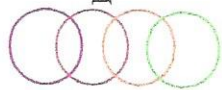

Kruhy jsou vyznačena místa křížení

82/1

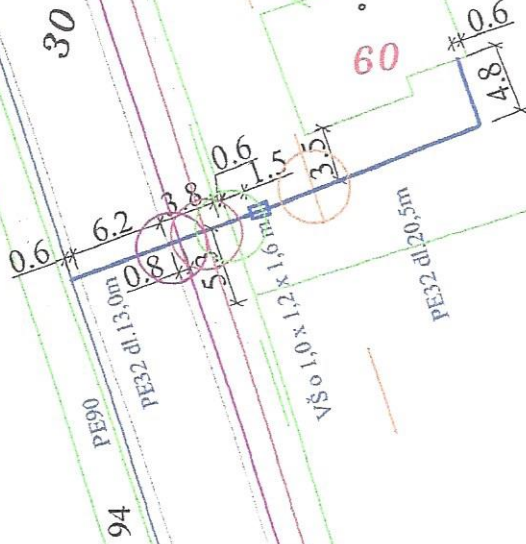

30

59/2

60

59/1

58/1

67

66

65

Územní rozhodnutí/soaňiás
vydáno dne 25. 4. 2018
č.j.: MURA 03/14169/2018
sp. zn. oprávněná úřední osoba
Jiřina Kadašová


POZNÁMKA:

Vodovodní přípojka k čp. 12 Boreček, kříží podzemní vedení kabel podzemního vedení CETIN a plynové potrubí, dále kříží nadzemní kabel veřejného osvětlení a kabel NN ČEZ. Před realizací budou vytyčeny podzemní sítě a provedeno ruční odkrytí. Vlastní realizace do vodoměrné šachty bude bezvýkopovou technologií a výkopem pro osazení vod. šachty.

Potrubní propojení od vodoměrné šachty do objektu bude realizovat stavebník sám svépomocí.

DOKUMENTACE K UMÍSTĚNÍ STAVBY


Projektant:	Jan Alexa		Měřítka:	1:500	Výkr.č.	KS
Stavebník:	Dolníčková Blanka Boreček čp.12 Ralsko 471 24 Ralsko		Datum:	11/2018		
Místo stavby:	Město Ralsko, do stpč. 60 ppč. 30, 59/2, kat.území: Boreček	Jan Alexa, projekce a příprava stavby Nový domov 175/IV 471 24 Místoň IČ: 120 77 828 ČKAIT: 0300465 mail: janalexa@volny.cz mob: 602 323 475				

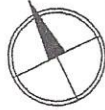

LEGENDA

- vodovodní řád nově realizovaný
- vodovodní přípojka plánovaná
- NN ČEZ a.s. Distribuce-nadzemní vedení
- VN ČEZ a.s. Distribuce-nadzemní vedení
- CETIN podzemní kabelové vedení
- CETIN metalické kabely nezaměřené
- Sřezátlaký rozvod plynu
- Veřejné osvětlení - nadzemní kabelové vedení na sloupech

Vodovodní přípojka k čp. 12 Boreček

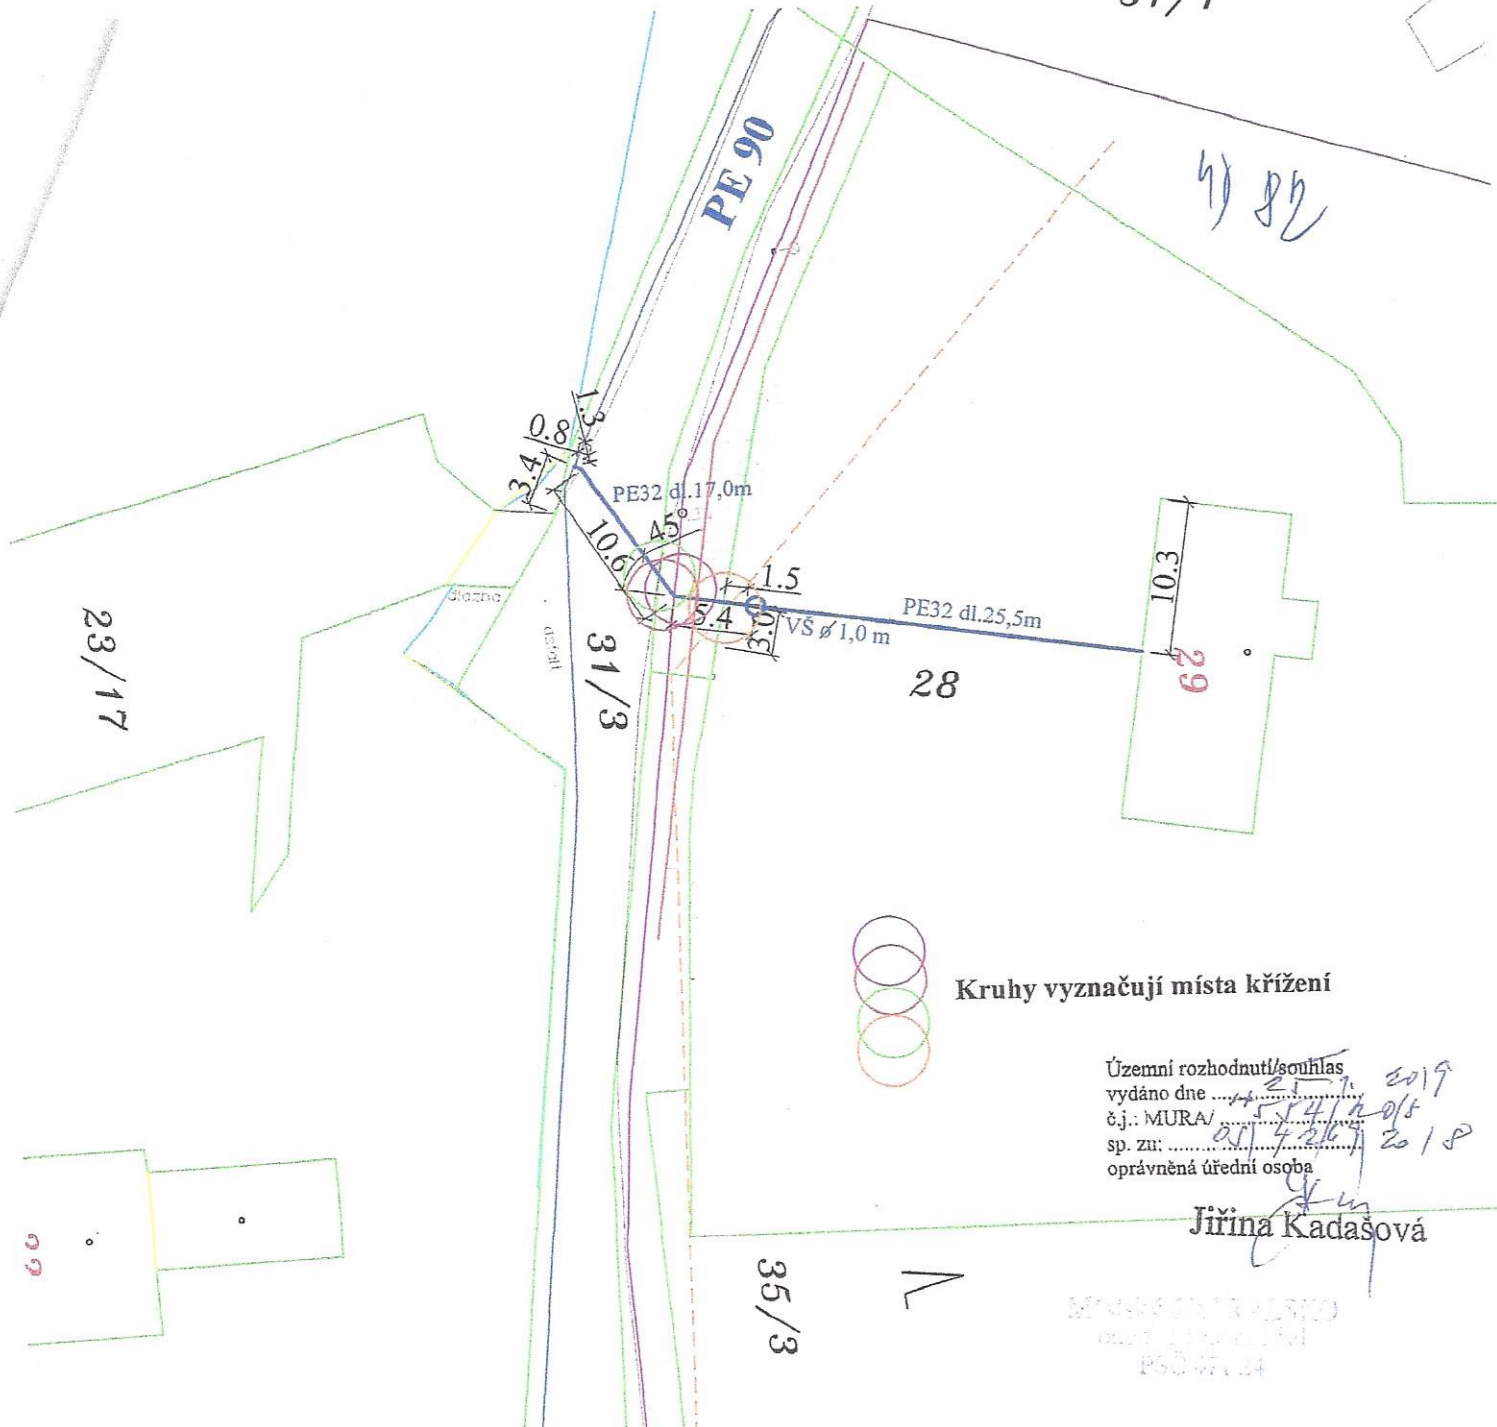

4) 82

23/17

31/3

28

29

35/3



Kruhy vyznačují místa křížení

Územní rozhodnutí/souhlas
 vydáno dne 21. 11. 2019
 č.j.: MURA/524/2015
 sp. zu: 01/426/2018
 oprávněná úřední osoba

Jiřina Kadašová

LEGENDA

- vodovodní řad nově realizovaný
- vodovodní přípojka plánovaná
- NN ČEZ a.s. Distribuce- podzemní vedení
- VN ČEZ a.s. Distribuce- nadzemní vedení
- CETIN nadzemní kabelové vedení
- Středotlaký rozvod plynu
- Veřejné osvětlení podzemní kabelové vedení

POZNÁMKA:

Vodovodní přípojka k čp. 29 Boreček, kříží podzemní vedení středotlakého plynu, podzemní kabelové vedení veřejného osvětlení a podzemní kabelové vedení ČEZ a.s. Distribuce, dále nadzemní kabelové vedení firmy CETIN.

Před realizací budou vytýčeny podzemní sítě a provedeno ruční odkrytí. Vlastní realizace do vodoměrné šachty bude bezvýkopovou technologií.


Vodoměrnou šachtu a potrubí od VŠ do rodinného domu bude realizovat stavebník sám svépomocí.


DOKUMENTACE K UMÍSTĚNÍ STAVBY



Projektant:	Jan Alexa		
Stavebník:	Houžvička Jakub Boreček 22 471 24 Ralsko		
Místo stavby:	Město Ralsko do stpč.29 ppč. 28, 31/3 kat.území: Boreček	Měřítko: 1:500	Datum: 11/2018
Vodovodní přípojka k čp. 22 Boreček		Křížení se sítěmi	

Jan Alexa, projekce a příprava staveb
 Nový domov 175/V
 471 24 Mimoň
 IČ: 120 77 828
 ČKAIT: 0500465
 mail: janalexa@volny.cz
 mob: 602 323 475

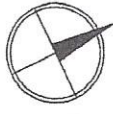

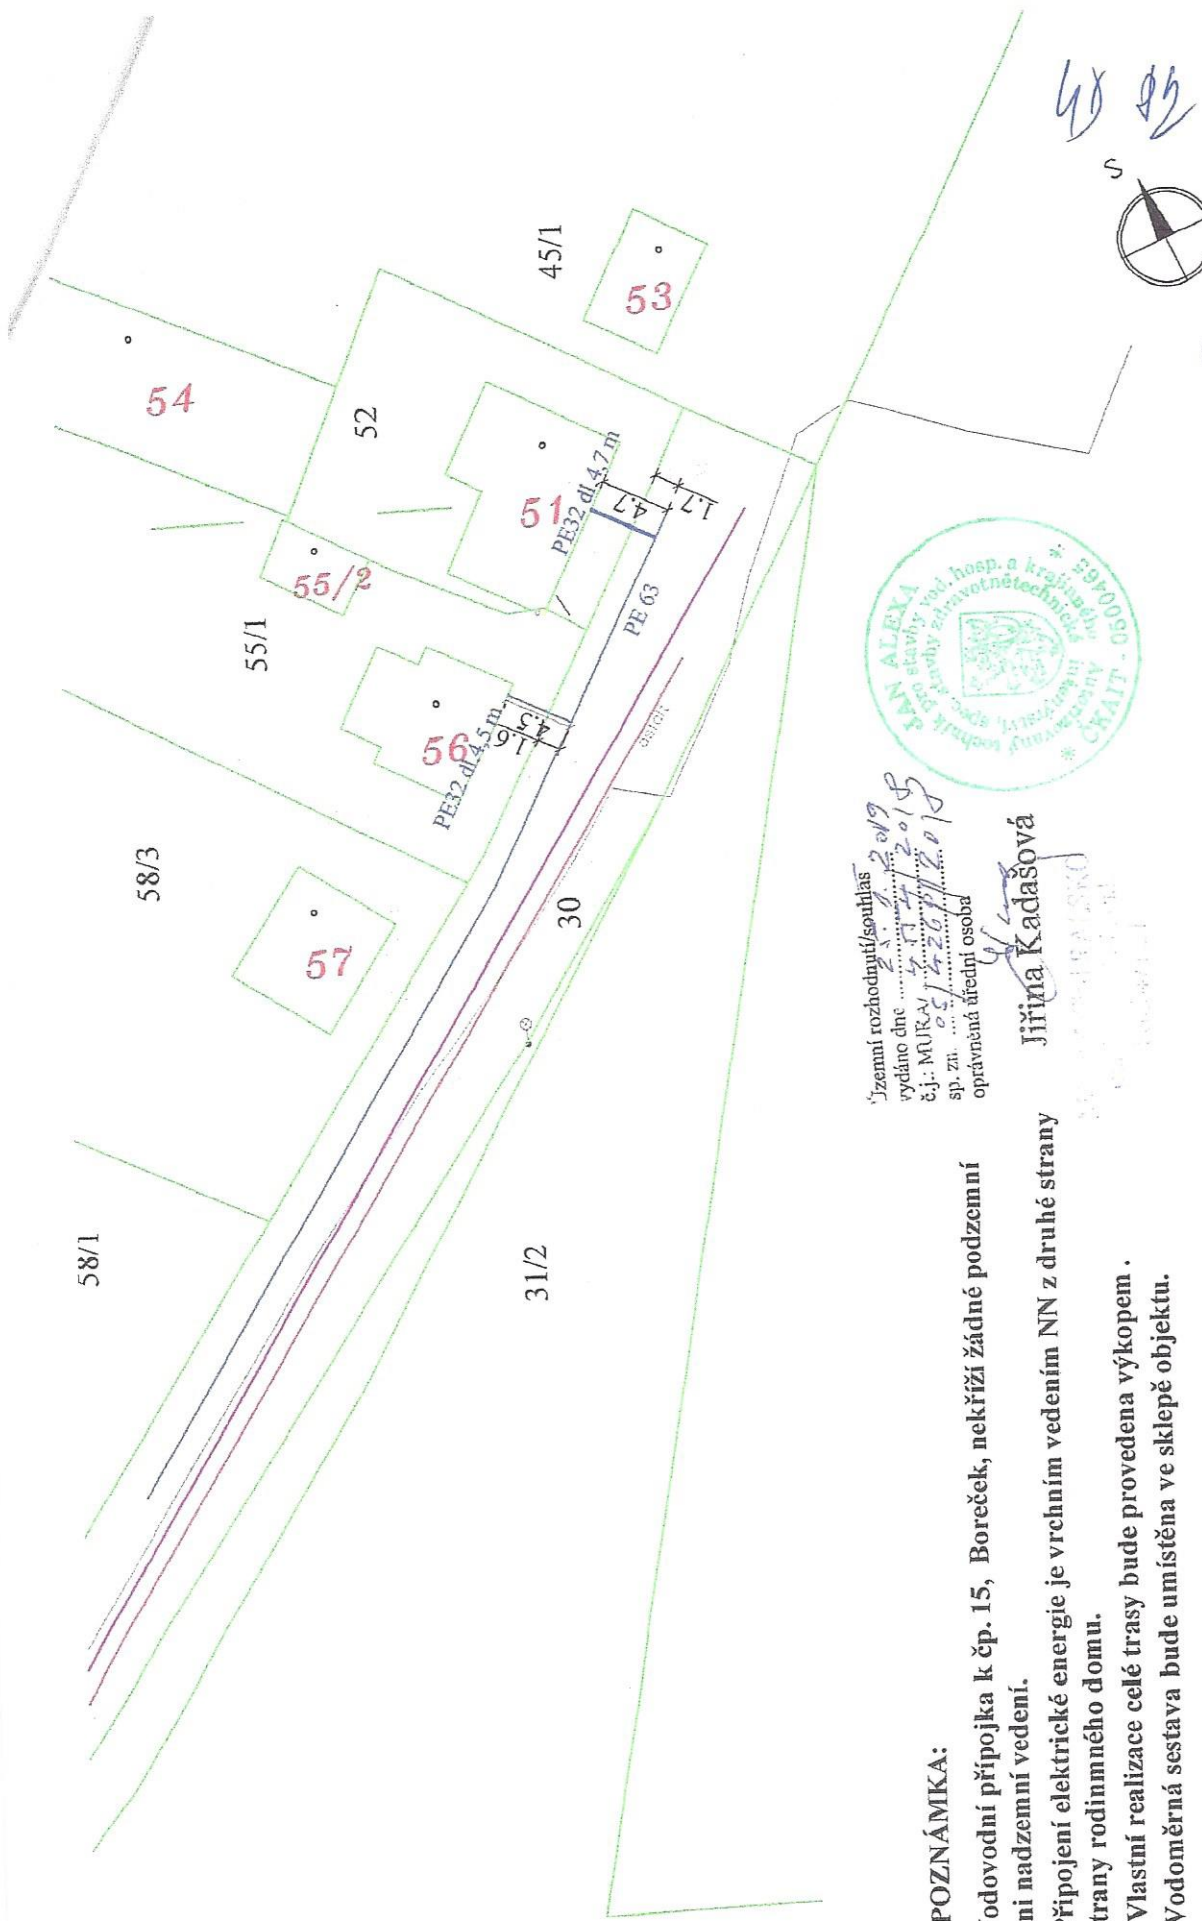

Územní rozhodnutí / souhlas
 vydáno dne 2. 12. 2019
 č.j.: MURAV/5374/2019
 sp. zn.: 051/426/2019
 oprávněná úřední osoba

Jiřina Kadašová



POZNÁMKA:

Vodovodní přípojka k čp. 15, Boreček, nekříží žádné podzemní
 ani nadzemní vedení.
 Připojení elektrické energie je vrchním vedením NN z druhé strany
 strany rodinného domu.
 Vlastní realizace celé trasy bude provedena výkopem.
 Vodoměrná sestava bude umístěna ve sklepě objektu.


LEGENDA

- vodovodní řad nově realizovaný.
- vodovodní přípojka plánovaná
- Středotlaký rozvod plynu
- veřejné osvětlení podzemní kabel. rozvody
- NN ČEZ a.s. Distribuce nadzemní vedení

DOKUMENTACE K UMÍSTĚNÍ STAVBY

Projekční: Jan Alexa Stavebník: Leiner Roman Boreček čp. 15 471 24 Mimoň Místo stavby: Město Ralisko, stpč.51 ppč. 30 a 52 kat.území: Boreček	Jan Alexa, projektce a příprava staveb Nový domov 175IV 471 24 Mimoň IČ: 120 77 828 ČKAIT: 0500465 mail: janalexa@volny.cz mob: 602 323 475
Měřítko: 1:500	Datum: 11/2018
	Výkr.č. KS

Výtisková cena: 10 Kč

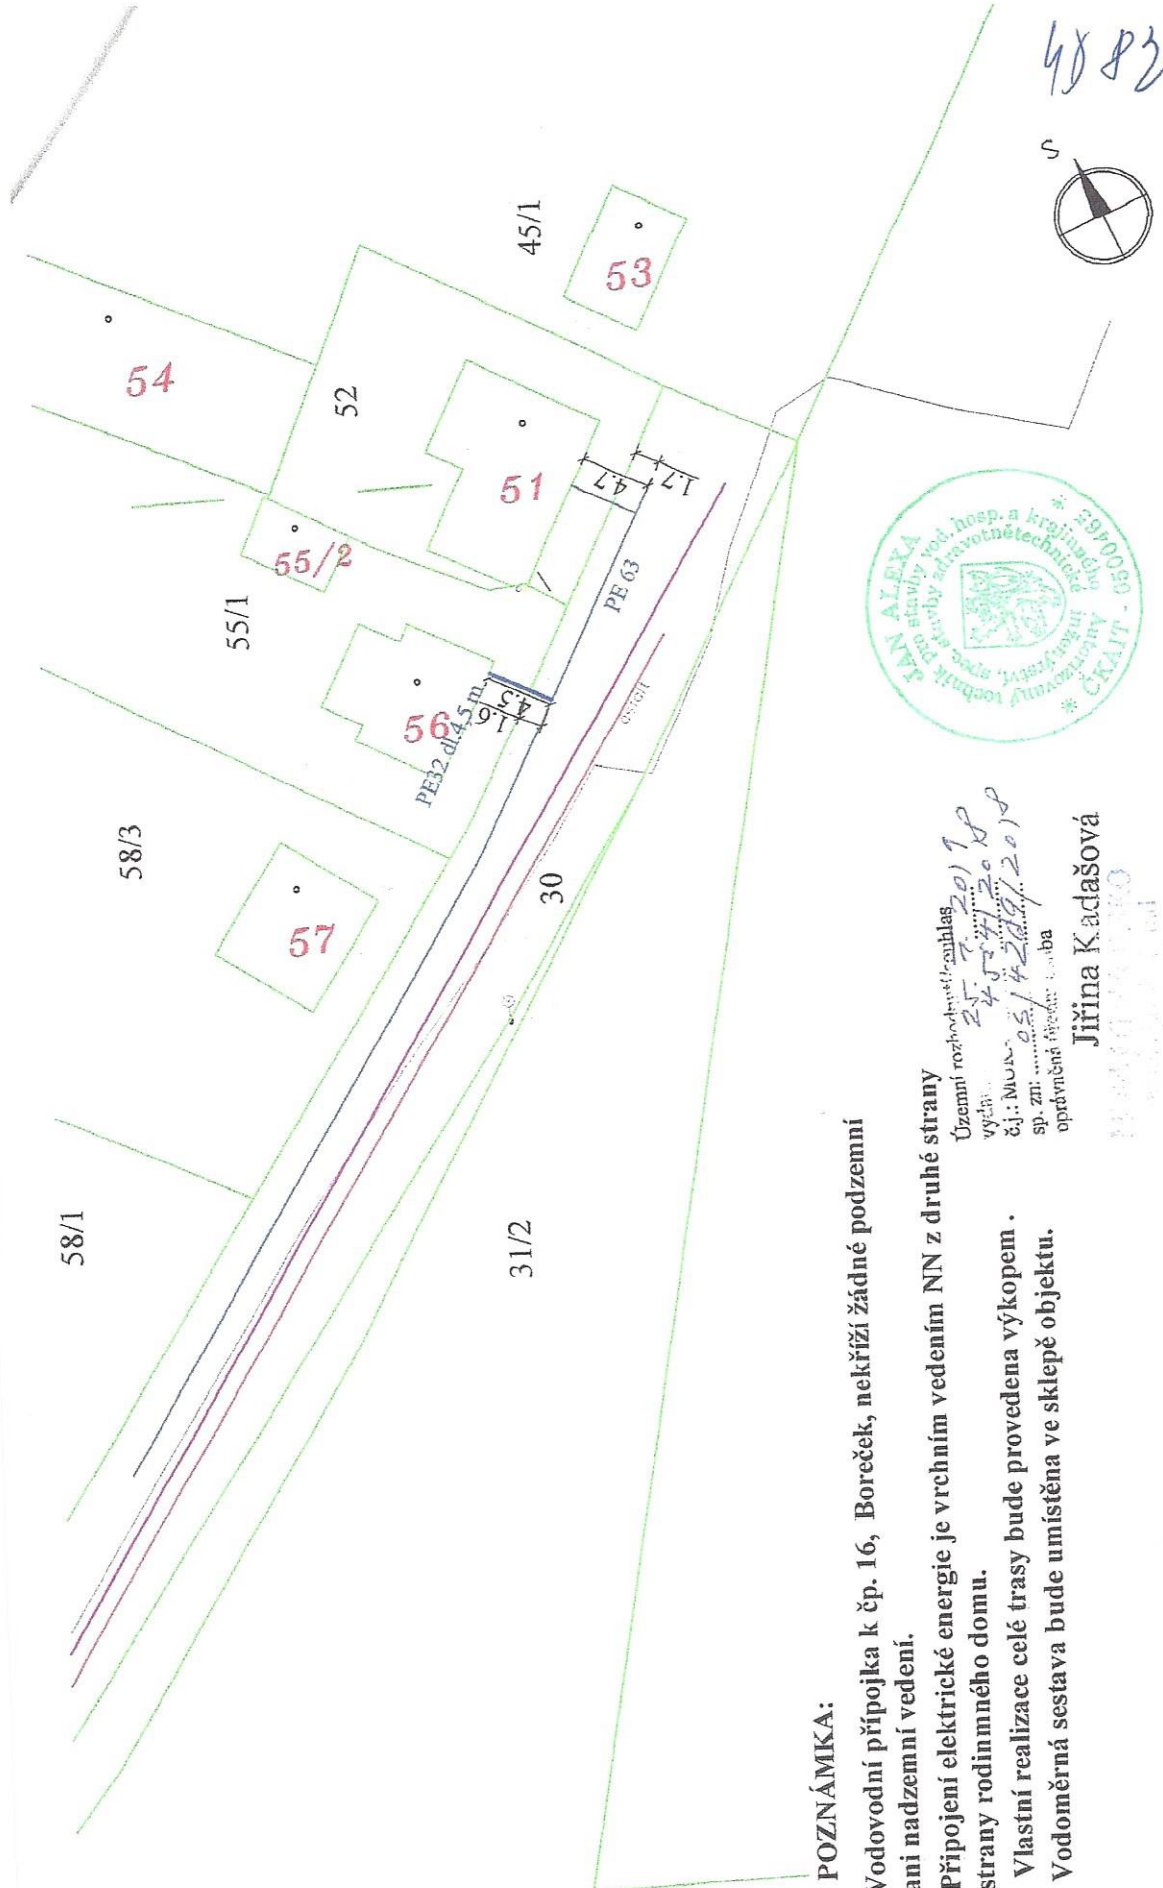

4882

POZNÁMKA:

Vodovodní přípojka k čp. 16, Boreček, nekříží žádné podzemní ani nadzemní vedení.
 Připojení elektrické energie je vrchním vedením NN z druhé strany strany rodinného domu.
 Vlastní realizace celé trasy bude provedena výkopem.
 Vodoměrná sestava bude umístěna ve sklepech objektu.

Územní rozhodnutí: sublas
 vydáno: 25. 2. 2018
 č.j.: MUBA 452/2018
 sp. zn.: 05/422/2018
 oprávněná osoba: Jirina Kadašová



LEGENDA

- vodovodní řád nově realizovaný
- vodovodní přípojka plánovaná
- NN ČEZ a.s. Distribuce- nadezemní vedení
- Síť dodavatelů rozvod plynu
- Veteřijné osvětlení

DOKUMENTACE K UMÍSTĚNÍ STAVBY

Projektant:	Jan Alexa	Jan Alexa, projektce a příprava staveb Nový domov 175/IV 471 24 Mimoň IČ: 130 77 838 ČKAIT: 0500465 mail: janalexa@volny.cz mob: 602 323 475	Výšr.č.	KS	
Stavebník:	Regnermlová Hana Letná 256 471 24 Mimoň	Měřítiko:	1:500	Datum:	11/2018
Místo stavby:	Město Ralsko, stpč.56 ppč. 30 a 55/1 kat.území: Boreček	Křížení se sítěmi			

Vodovodní přípojka k čp. 16 Boreček