



# Město Ralsko

U. O. č. 115/2019

se sídlem úřadu v Kuřívodech 701, 471 24 Ralsko  
V souladu s § 39 odst. 1 z. číslo 128/2000 Sb., o obcích a usnesením Rady  
města Ralsko č. R-18/16/19 RM ze dne 11. 9. 2019 zveřejňuje

## Záměr města uzavřít Smlouvu o právu provést stavbu

pro účel realizace výstavby zařízení distribuční soustavy v rámci stavby č. IV-12-4018254/1, na pozemcích ve vlastnictví města Ralsko p. č. 280/12 a 280/3. Uvedené pozemky jsou zapsané na LV č. 1 pro obec Ralsko, k. ú. Kuřívody u Katastrálního úřadu pro Liberecký kraj, Katastrální pracoviště Česká Lípa

Nabídky, námítky a připomínky doručte buď osobně do podatelny Městského úřadu Ralsko, nebo poštovní zásilkou na adresu MěÚ Ralsko nejpozději do 16. 10. 2019. Bližší informace podá Ing. Miloslava Staňková, OKT, odd. rozvoje města, MH a ŽP, tel.: 487 898 127, email: [stankova@mestoralsko.cz](mailto:stankova@mestoralsko.cz)

Městský úřad Ralsko,  
Kuřívody 701,  
471 24 Ralsko  
tel. 487 898 121, [www.mestoralsko.cz](http://www.mestoralsko.cz)

Mgr. Šárka Kalvová  
místostarostka města


Vyvěšeno : 01. 10. 2019

Sejmuto : .....




DOKOUPILOVA



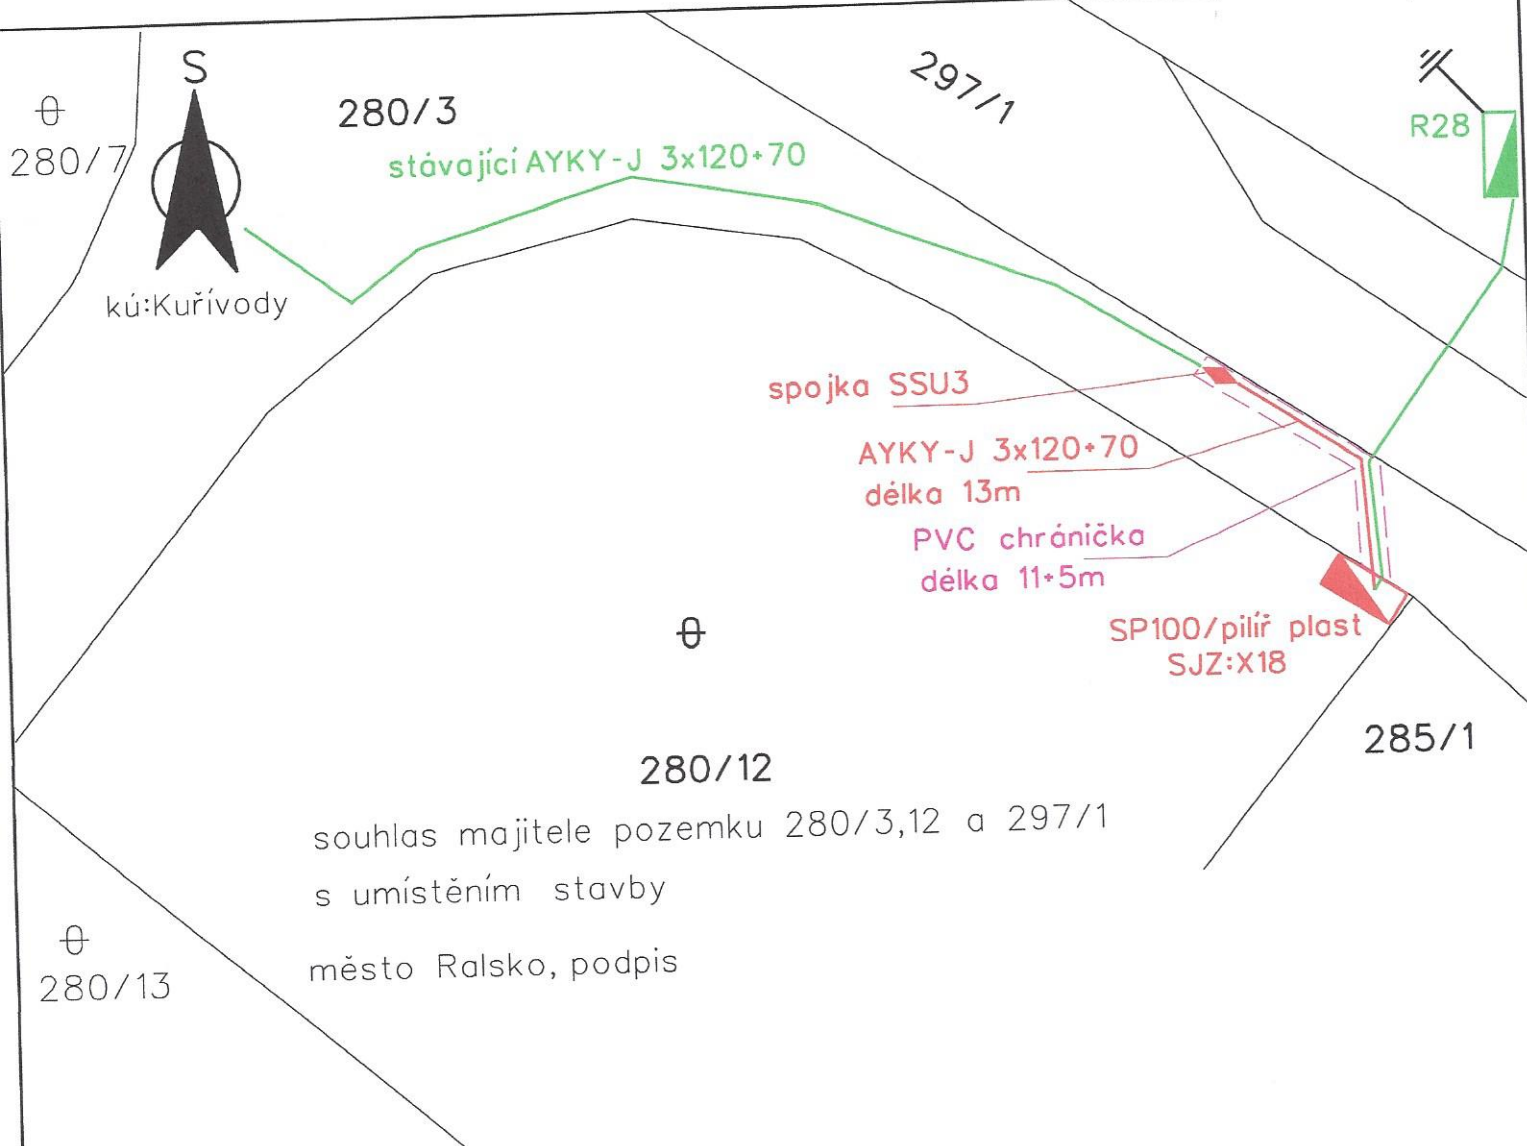


souhlas majitele pozemku 280/3,12 a 297/1  
s umístěním stavby  
město Ralsko, podpis

ŘEZ A - A  
PROFIL KABELOVÉ DRÁŽKY  
ULOŽENÍ KABELU NN

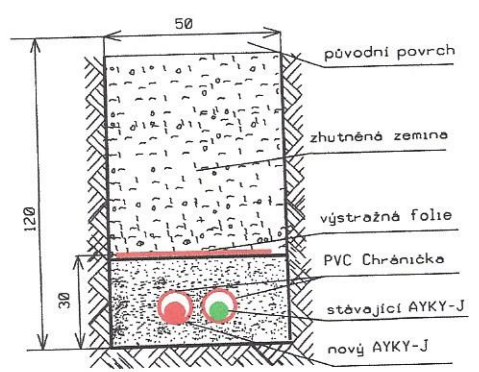

ŘEZ A - A  
PROFIL KABELOVÉ DRÁŽKY  
ULOŽENÍ KABELU NN

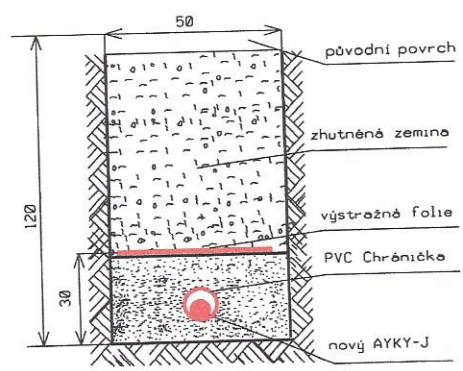

LEGENDA :	
PROJEKTOVANÁ ZAŘÍZENÍ	
	Přípojková skříň, rozpojovací skříň
	Podzemní kabelové vedení kNN
	Kabelové spojočka kNN
STÁVAJÍCÍ ZAŘÍZENÍ	
	zemní kabelové vedení NN
	Přípojková skříň, rozpojovací skříň
	Rozhraní cesta / chodník / asfalt
	hranice pozemku
	CETIN
	Splasková kanalizace
	Veřejný vodovod

<b>ELPRO-DELICIA a.s.</b> Příbram V - Zdaboř, Strakonická 174, PSČ 261 01 tel. 318429111 WWW.ELPRO-DELICIA-CZ		POBOČKA: <b>ELPRO-DELICIA a.s.</b> Mírová 320, 471 27 Stráž pod Ralskem tel:606 323 953, kotek@elprostr.cz	
KRAJ: LIBERECKÝ	OKRES: ČESKÁ LÍPA	HL. PROJEKTANT: ing.František Loskot	
OBEC: RALSKO	KATASTR: KUŘÍVODY	PROJEKTANT: Vladimír Kotek	
INVESTOR: ČEZ Distribuce o.s., Teplická 874/B, 405 02 Děčín IV- Podmokly		DATUM:	09/2019
STAVBA: CL_Ralsko Kurivody pc 280_12-kNN, SS100 IV-12-4018254		STUPEŇ:	ÚS
VÝKRES: souhlas s umístěním stavby		Č. ZAKÁZKY:	231185087
		MĚŘÍTKO:	1:250
			VÝKRES č. S město