



Město Ralsko

4D 128/2019

se sídlem úřadu v Kuřívodech 701, 471 24 Ralsko

V souladu s § 39 odst. 1 z. číslo 128/2000 Sb., o obcích a usnesením Rady města Ralsko č. R-20/08/19 RM ze dne 21. 10. 2019 zveřejňuje

Záměr města uzavřít Smlouvu o právu provést stavbu

pro účel realizace výstavby zařízení distribuční soustavy v rámci stavby č. IP-12-4010031/1, s názvem „CL-Ploužnice čp. 32/2, NN, svod SP100, SS100“ na pozemcích ve vlastnictví města Ralsko p. č. 32/2, 33/1 a 34/1. Uvedený pozemek je zapsaný na LV č. 1 pro obec Ralsko, k. ú. Ploužnice pod Ralskem u Katastrálního úřadu pro Liberecký kraj, Katastrální pracoviště Česká Lípa


Nabídky, námítky a připomínky doručte buď osobně do podatelny Městského úřadu Ralsko, nebo poštovní zásilkou na adresu MěÚ Ralsko nejpozději do 8. 11. 2018. Bližší informace podá Ing. Miloslava Staňková, OKT, odd. rozvoje města, MH a ŽP, tel.: 487 898 127, email: stankova@mestoralsko.cz

Městský úřad Ralsko,
Kuřívody 701,
471 24 Ralsko
tel. 487 898 121, www.mestoralsko.cz


Ing. Miloslav Tůma
starosta města

Vyvěšeno : 23. 10. 2019
Sejmuto :




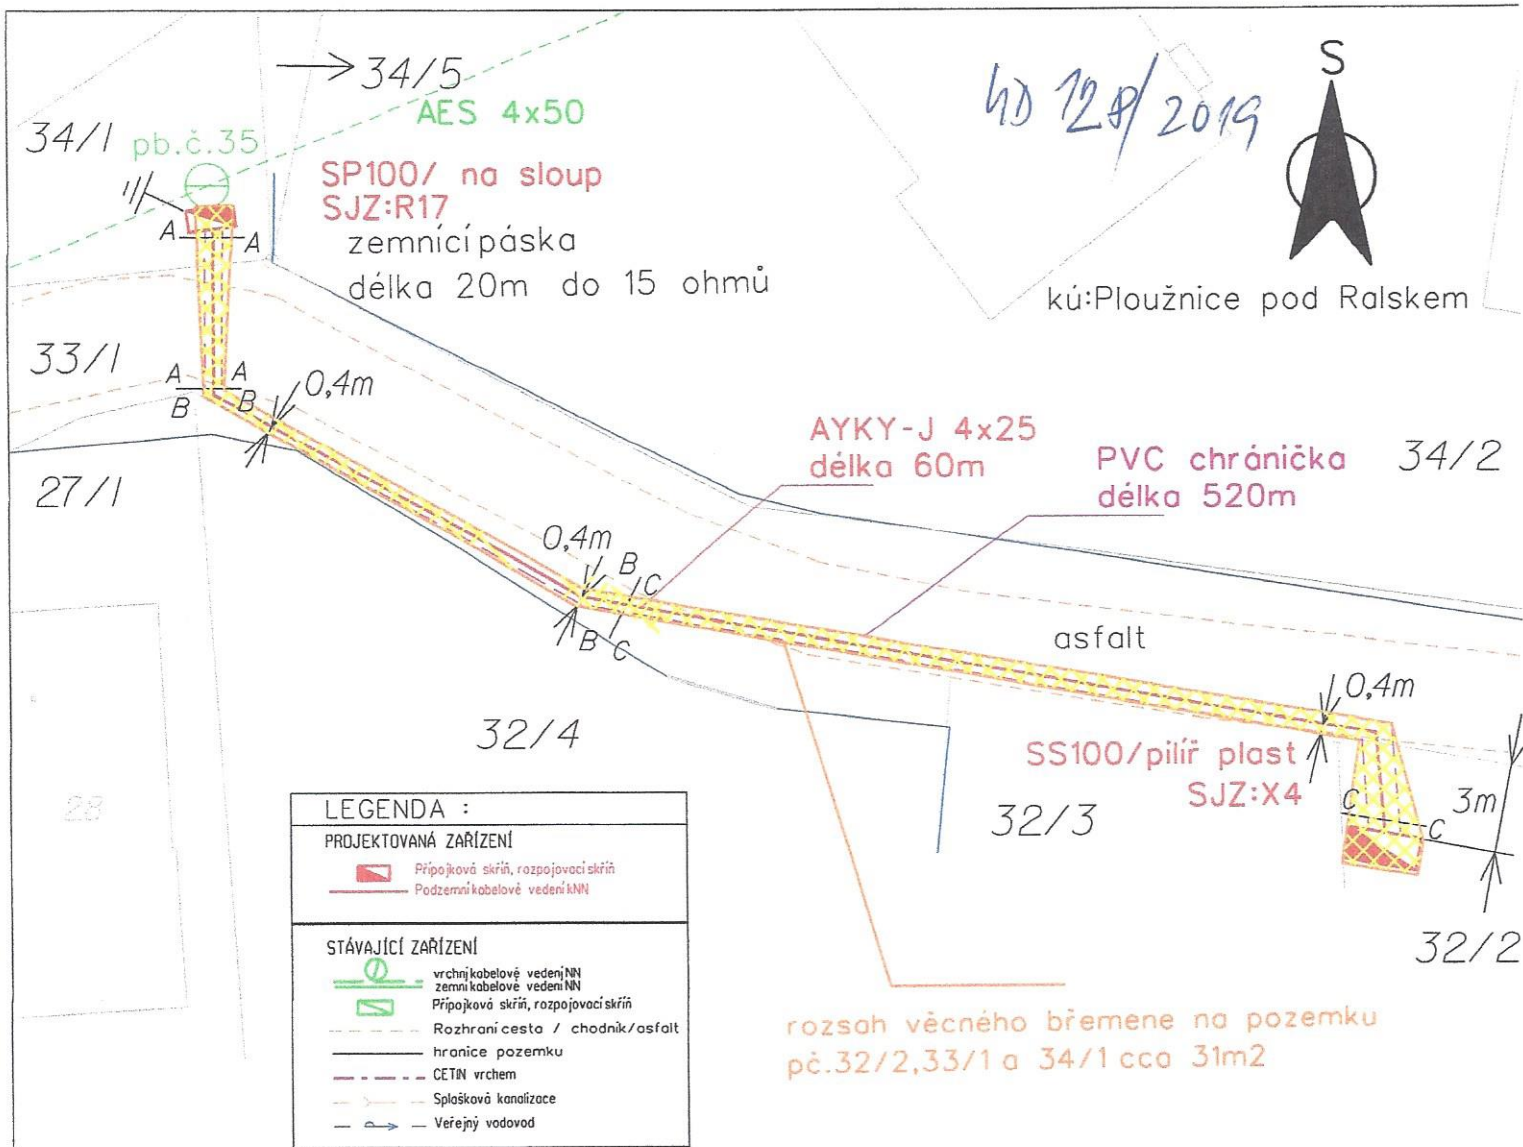


ŘEZ A - A
PROFIL PROTĚLU
ULOŽENÍ KABELU NN

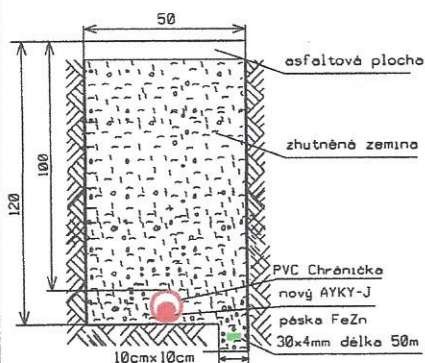

ŘEZ B - B
PROFIL KABELOVÉ DRÁŽKY
ULOŽENÍ KABELU NN

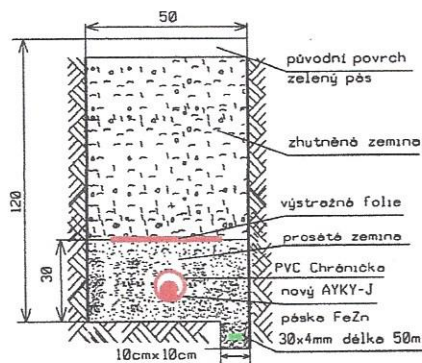

ŘEZ C - C
PROFIL KABELOVÉ DRÁŽKY
ULOŽENÍ KABELU NN

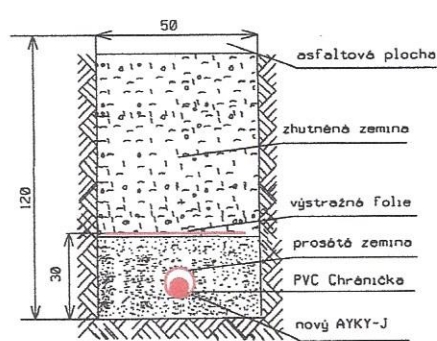

ELPRO
Delicia

ELPRO-DELICIA a.s.
Příbram V - Zdobov, Strakonická 174, PSČ 261 01
tel. 318429111
WWW.ELPRO-DELICIA.CZ

POBOČKA:

ELPRO-DELICIA a.s.
Mírová 320, 471 27 Stráž pod Ralskem
tel:606 323 953, kotek@elprostr.cz

KRAJ: LIBERECKÝ
OBEC: RALSKO

OKRES: ČESKÁ LÍPA
KATASTR: PLOUŽNICE POD RALSKEM

HL. PROJEKTANT: ing.František Loskot

INVESTOR: ČEZ Distribuce a.s., Teplická 874/8, 405 02 Děčín IV - Podmoky

PROJEKTANT: Vladimír Kotek

STAVBA: CL_Ploužnice, čp.32/2,NN, svod SP100, SS100
IP-12-4010031

DATUM: 10/2019

STUPEŇ: ÚS

Č. ZAKÁZKY: 231185089

VÝKRES:

rozsah věcného břemene

MĚŘÍTKO: VÝKRES č.

1:250

VB město