



Město Ralsko

4) 129/2019

se sídlem úřadu v Kuřívodech 701, 471 24 Ralsko


V souladu s § 39 odst. 1 z. číslo 128/2000 Sb., o obcích a usnesením Rady města Ralsko č. R-20/07/19 RM ze dne 21. 10. 2019 zveřejňuje

Záměr města uzavřít Smlouvu o právu provést stavbu

pro účel realizace výstavby zařízení distribuční soustavy v rámci stavby č. IV-12-4018414/VB01, s názvem „CL-Hradčany, p.č.487-kNN,SS100“ na pozemcích ve vlastnictví města Ralsko p. č. 472/1 a 472/7. Uvedené pozemky jsou zapsané na LV č. 1 pro obec Ralsko, k. ú. Hradčany nad Ploučnicí u Katastrálního úřadu pro Liberecký kraj, Katastrální pracoviště Česká Lípa

Nabídky, námítky a připomínky doručte buď osobně do podatelny Městského úřadu Ralsko, nebo poštovní zásilkou na adresu MěÚ Ralsko nejpozději do 08. 11. 2019. Bližší informace podá Ing. Miloslava Staňková, OKT, odd. rozvoje města, MH a ŽP, tel.: 487 898 127, email: stankova@mestoralsko.cz

Městský úřad Ralsko,
Kuřívody 701,
471 24 Ralsko
tel. 487 898 121, www.mestoralsko.cz


Ing. Miloslav Tůma
starosta města


Vyvěšeno : 23. 10. 2019

Sejmuto :




síťi dle ČSN 73 6005 tab. B1

Uložení do silnice/cesty

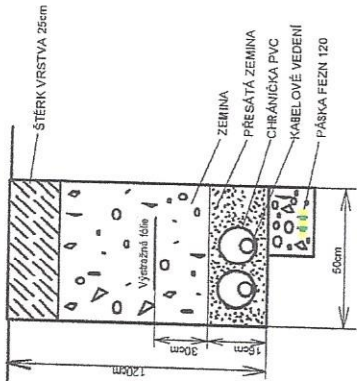

LEGENDA:

- STÁV. KABELOVÉ VEDENÍ NN
- STÁV. ROZPOJ. PŘÍPOJKOVÁ SKŘÍŇ
- KAB. SPOJKA NN
- NOVÁ TRASA KAB. VEDENÍ NN
- NOVÁ TRASA KAB. VEDENÍ NN V PVC CHRÁNI ČCE
- PLÁN PŘÍPOJKOVÁ/ROZPOJOVACÍ SKŘÍŇ
- BOD UZEMNĚNÍ
- BETONOVÝ SLOUP
- DŘEVĚNÝ SLOUP
- RWE - PLYNOVOD 470
- KANALIZACE (PŘÍP. P. CHUCHLA)
- VODOVOD
- TELEKOMUNIKACE, nadzemní/kabelové vedení
- STÁV. OPLECENÍ, OPĚRNÉ ZDI
- VEŘEJNÉ OSVĚTLENÍ/ LAMPA

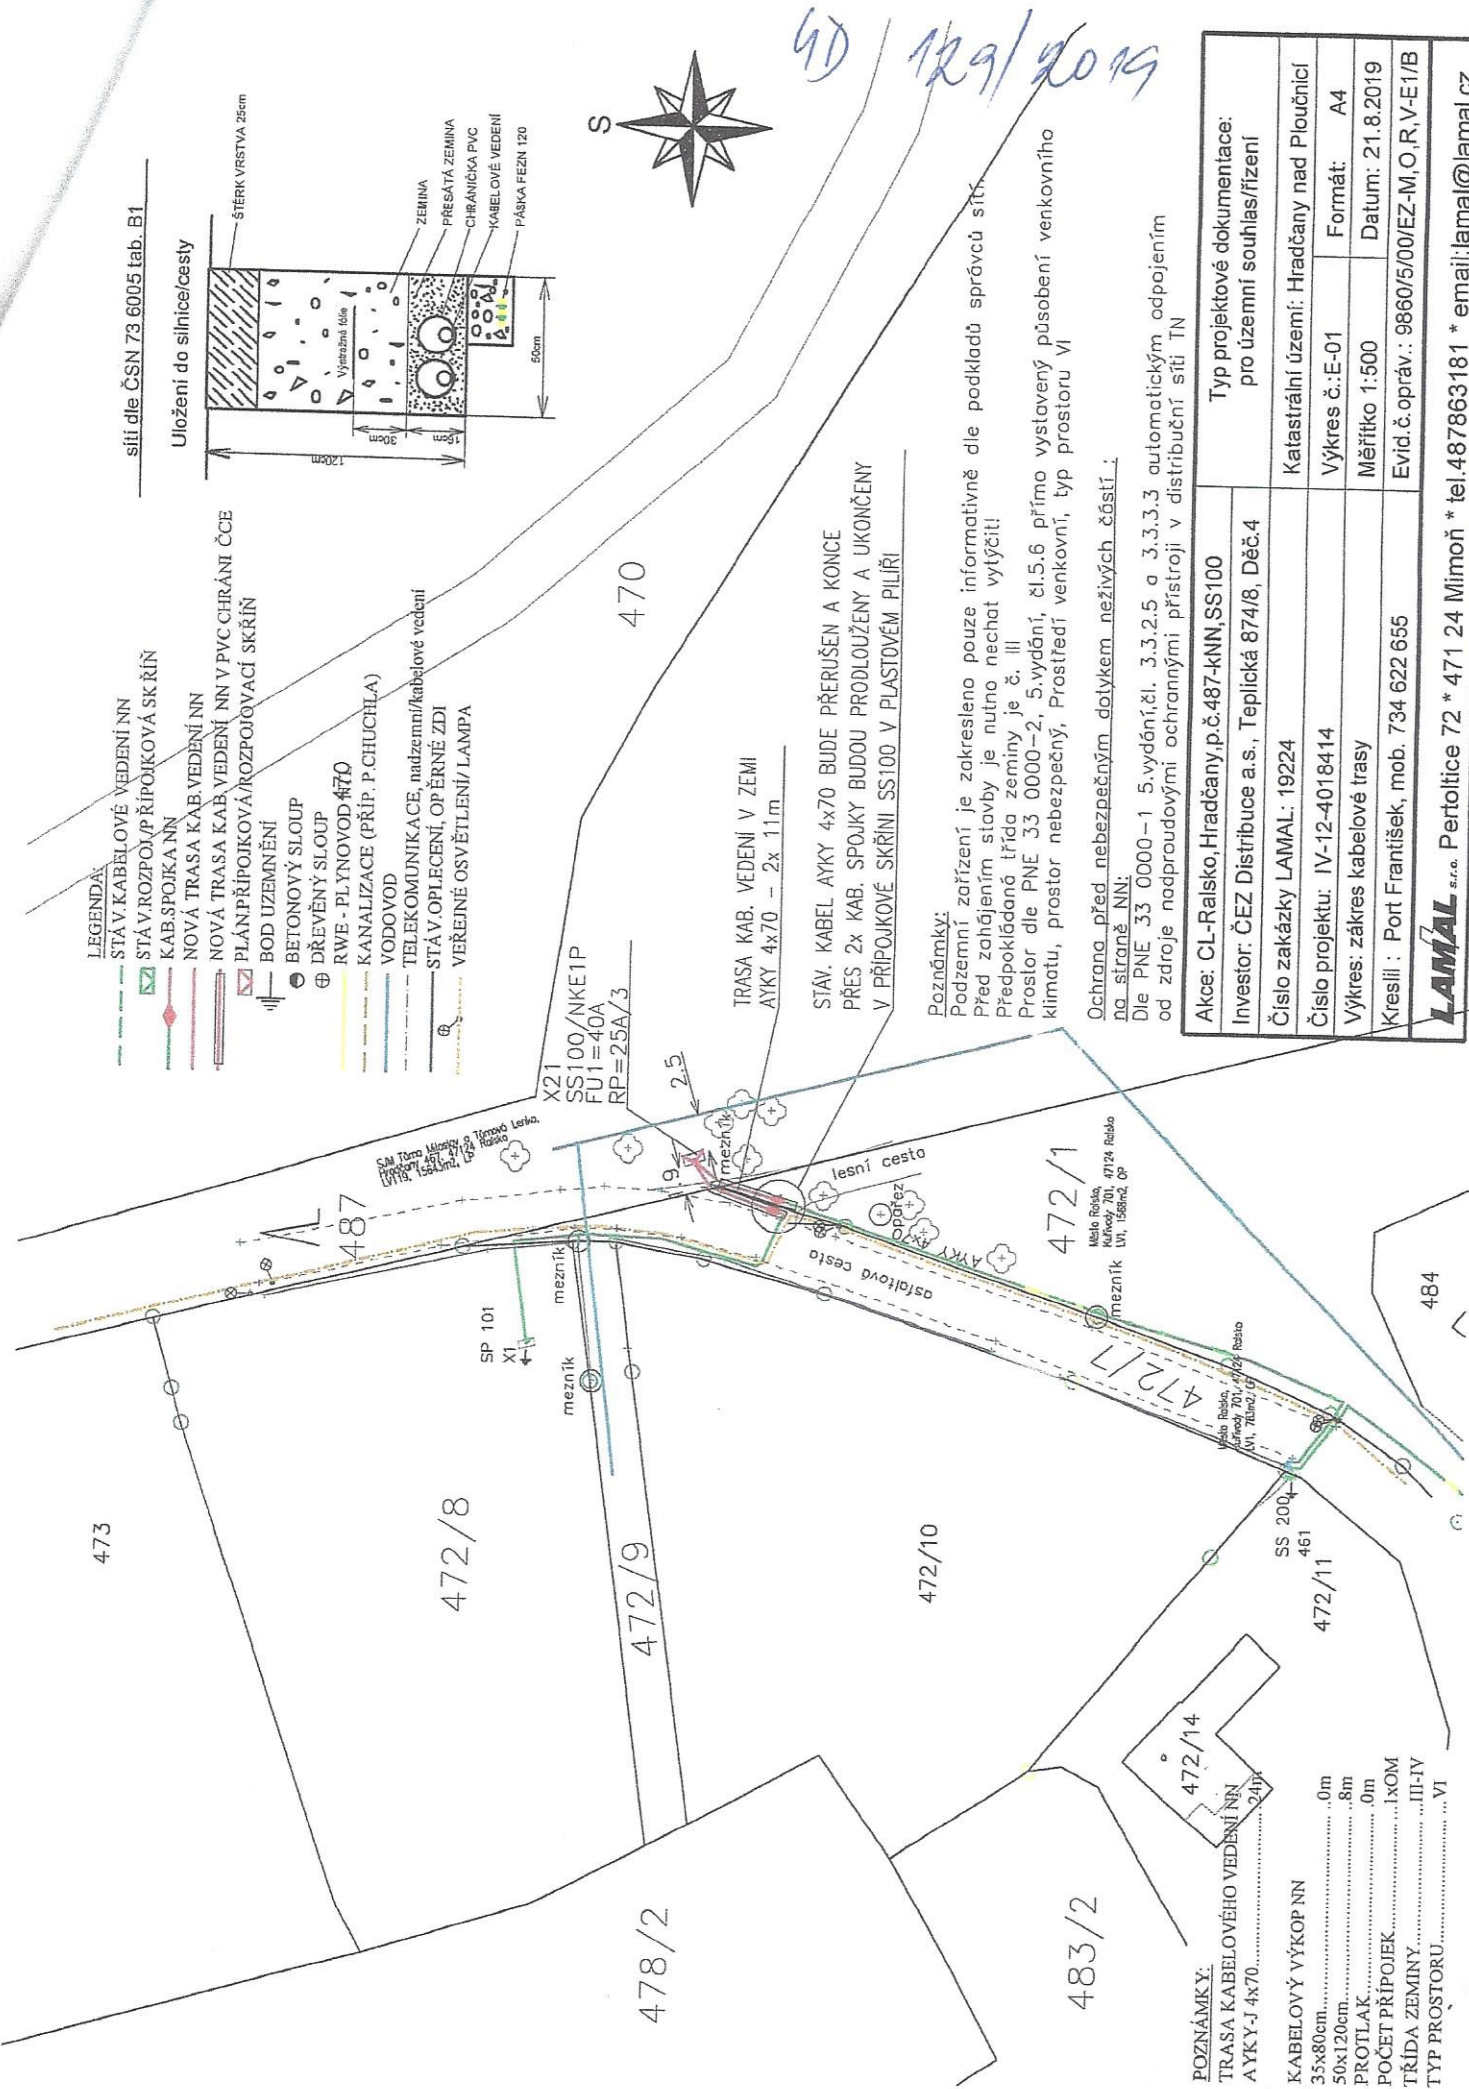

Poznámky:

Podzemní zařízení je zakresleno pouze informativně dle podkladů správců sítí. Před zahájením stavby je nutno nechat vytyčit! Předpokládaná třída zeminy je č. II. Prostor dle PNE 33 0000-2, 5.vydání, čl.5.6 přímo vystavený působení venkovního klimatu, prostor nebezpečný. Prostředí venkovní, typ prostoru VI

Ochrana před nebezpečným dotykem neživých částí: na straně NN.

Dle PNE 33 0000-1 5.vydání, čl. 3.3.2.5 a 3.3.3.3 automatickým odpojením od zdroje nadproudovými ochrannými přístroji v distribuční síti TN

Akce: CL-Raisko, Hradčany, p.č.487-kNN, SS100	Typ projektové dokumentace: pro územní souhlas/řízení
Investor: ČEZ Distribuce a.s., Teplická 874/8, Děč.4	Katastrální území: Hradčany nad Ploučnicí
Číslo zakázky LAMAL: 19224	Výkres č.: E-01
Číslo projektu: IV-12-4018414	Formát: A4
Výkres: zakres kabelové trasy	Měřítko 1:500
Kreslil: Port František, mob. 734 622 655	Datum: 21.8.2019
Evid. č. opráv.: 9860/5/00/EZ-M,O,R,V-EI/B	

POZNÁMKY:

TRASA KABELOVÉHO VEDENÍ NN AYKY-J 4x70 24hp
KABELOVÝ VÝKOP NN 35x80cm 0m
50x120cm 8m
PROTĚLAK 0m
POČET PŘÍPOJEK 1x0M
TRÍDA ZEMINY II-IV
TYP PROSTORU VI



LAMAL s.r.o. Pertoltice 72 * 471 24 Mímoň * tel.487863181 * email:lamal@lamal.cz