



Město Ralsko

se sídlem úřadu v Kuřívodech 701, 471 24 Ralsko

v souladu s § 39 odst. 1 z. č. 128/2000 Sb., o obcích a usnesením
Zastupitelstva města Ralsko Z – 05/13/18 ze dne 23. 5. 2018

Město Ralsko nabízí k prodeji tento nemovitý majetek:

Poř. č.	K.ú.	Pozemek p. č.	Druh pozemku	Celková výměra	Navrhované využití nemovitosti	poznámka	Cena
1.	Náhlov	část p. p. č. 157/3	Lesní pozemek	624 m ²	přístupová cesta	Dle nevnoseného GP č. 156-367/2019	dle znaleckého posudku
2.	Náhlov	část p.p.č 151/3	orná půda	cca 115 m ²	přístupová cesta		dle znaleckého posudku
3.	Náhlov	171/3	orná půda	587	přístupová cesta		dle znaleckého posudku

Zájemci své žádosti, nabídky a připomínky ke zveřejněnému záměru mohou doručit osobně do Podatelny Městského úřadu Ralsko nebo poštovní zásilkou na adresu Městského úřadu Ralsko (adresa uvedena níže) **do 27. 09. 2019**. K později došlým žádostem, námitkám či připomínkám nebude přihlíženo. Případné informace zodpoví Ing. Miloslava Staňková - OKT, odd. rozvoje, MH a ŽP, tel.: 487 898 127, email: stankova@mestoralsko.cz. Prohlídku nabízené nemovitosti je možné předem domluvit (telefonicky nebo emailem) u Ing. Miloslavy Staňkové.

Předmětná nemovitost je vyznačena v přiložené situaci.

Městský úřad Ralsko,
Kuřívody 701,
471 24 Ralsko
tel. 487 898 121, www.mestoralsko.cz

Ing. Miloslav Tůma
starosta města

Vyvěšeno : 10. 09. 2019
Sejmuto :




VÝKAZ DOSAVADNÍHO A NOVÉHO STAVU ÚDAJŮ KATASTRU NEMOVITOSTÍ

Dosavadní stav				Nový stav											
Označení pozemku parc. číslem	Výměra parcely		Druh pozemku Způsob využití	Označení pozemku parc. číslem	Výměra parcely		Druh pozemku Způsob využití	Typ stavby Způsob využití	Způsob určení výměr	Porovnání se stavem evidence právních vztahů					
	ha	m ²			ha	m ²				Díl přechází z pozemku označeného v katastru nemovitostí	dřívější poz. evidenci	Číslo listu vlastnictví	Výměra dílu		Označení dílu
												ha	m ²		
157/3	*1) 2	69 24	lesní poz	157/3	87	58	lesní poz		2						
				157/5	1	75	43	lesní poz	2	157/3	5	1	75	43	
				157/6		6	24	lesní poz	2	157/3	5		6	24	
	2	69 24			2	69	25								

*1) Rozdíl v součtu výměr v důsledku zaokrouhlení číselně určených výměr podle přílohy 14.6 písm. a) katastrální výhlášky

GEOMETRICKÝ PLÁN pro rozdělení pozemku	Geometrický plán ověřil úředně oprávněný zeměměřický inženýr:		Stejnopis ověřil úředně oprávněný zeměměřický inženýr:	
	Jméno, příjmení:	Ing. Jiří Kalista	Jméno, příjmení:	Ing. Jiří Kalista
	Číslo položky seznamu úředně oprávněných zeměměřických inženýrů:	570/95	Číslo položky seznamu úředně oprávněných zeměměřických inženýrů:	570/95
	Dne:	9.7.2019 Číslo: 376/2019	Dne:	12.7.2019 Číslo: 349/2019
Náležitosti a přesnosti odpovídá právním předpisům.	Katastrální úřad souhlasí s očíslováním parcel.		Tento stejnopis odpovídá geometrickému plánu v elektronické podobě uloženému v dokumentaci katastrálního úřadu.	
Vyhotovitel: Roman Málek U Kola 3378 Česká Lípa	KÚ pro Liberecký kraj KP Česká Lípa Ing. Diana Sulcová PGP-744/2019-501 2019.07.12 14:40:12 CEST		Ověření stejnopisu geometrického plánu v listinné podobě.	
Číslo plánu: 156-367/2019				
Okres: Česká Lípa				
Obec: Ralsko				
Kat. území: Náhlav				
Mapový list: Mimoň 0-1/33	Dosavadním vlastníkům pozemků byla poskytnuta možnost seznámit se v terénu s průběhem navrhovaných nových hranic, které byly označeny předepsaným způsobem: dočasně, kolíky, dohoda s objednavatelem			

Seznam souřadnic (S-JTSK)				
Číslo bodu	Souřadnice pro zápis do KN		Kód kv.	Poznámka
	Y	X		
76-111	702171.94	983613.81	3	
76-112	702211.18	983635.50	3	
1	702175.32	983649.86	3	
2	702184.36	983624.78	3	
3	702192.67	983638.24	3	
4	702189.86	983657.97	3	
5	702184.52	983668.73	3	
6	702169.18	983661.65	3	
7	702185.41	983621.25	3	
8	702196.76	983627.53	3	

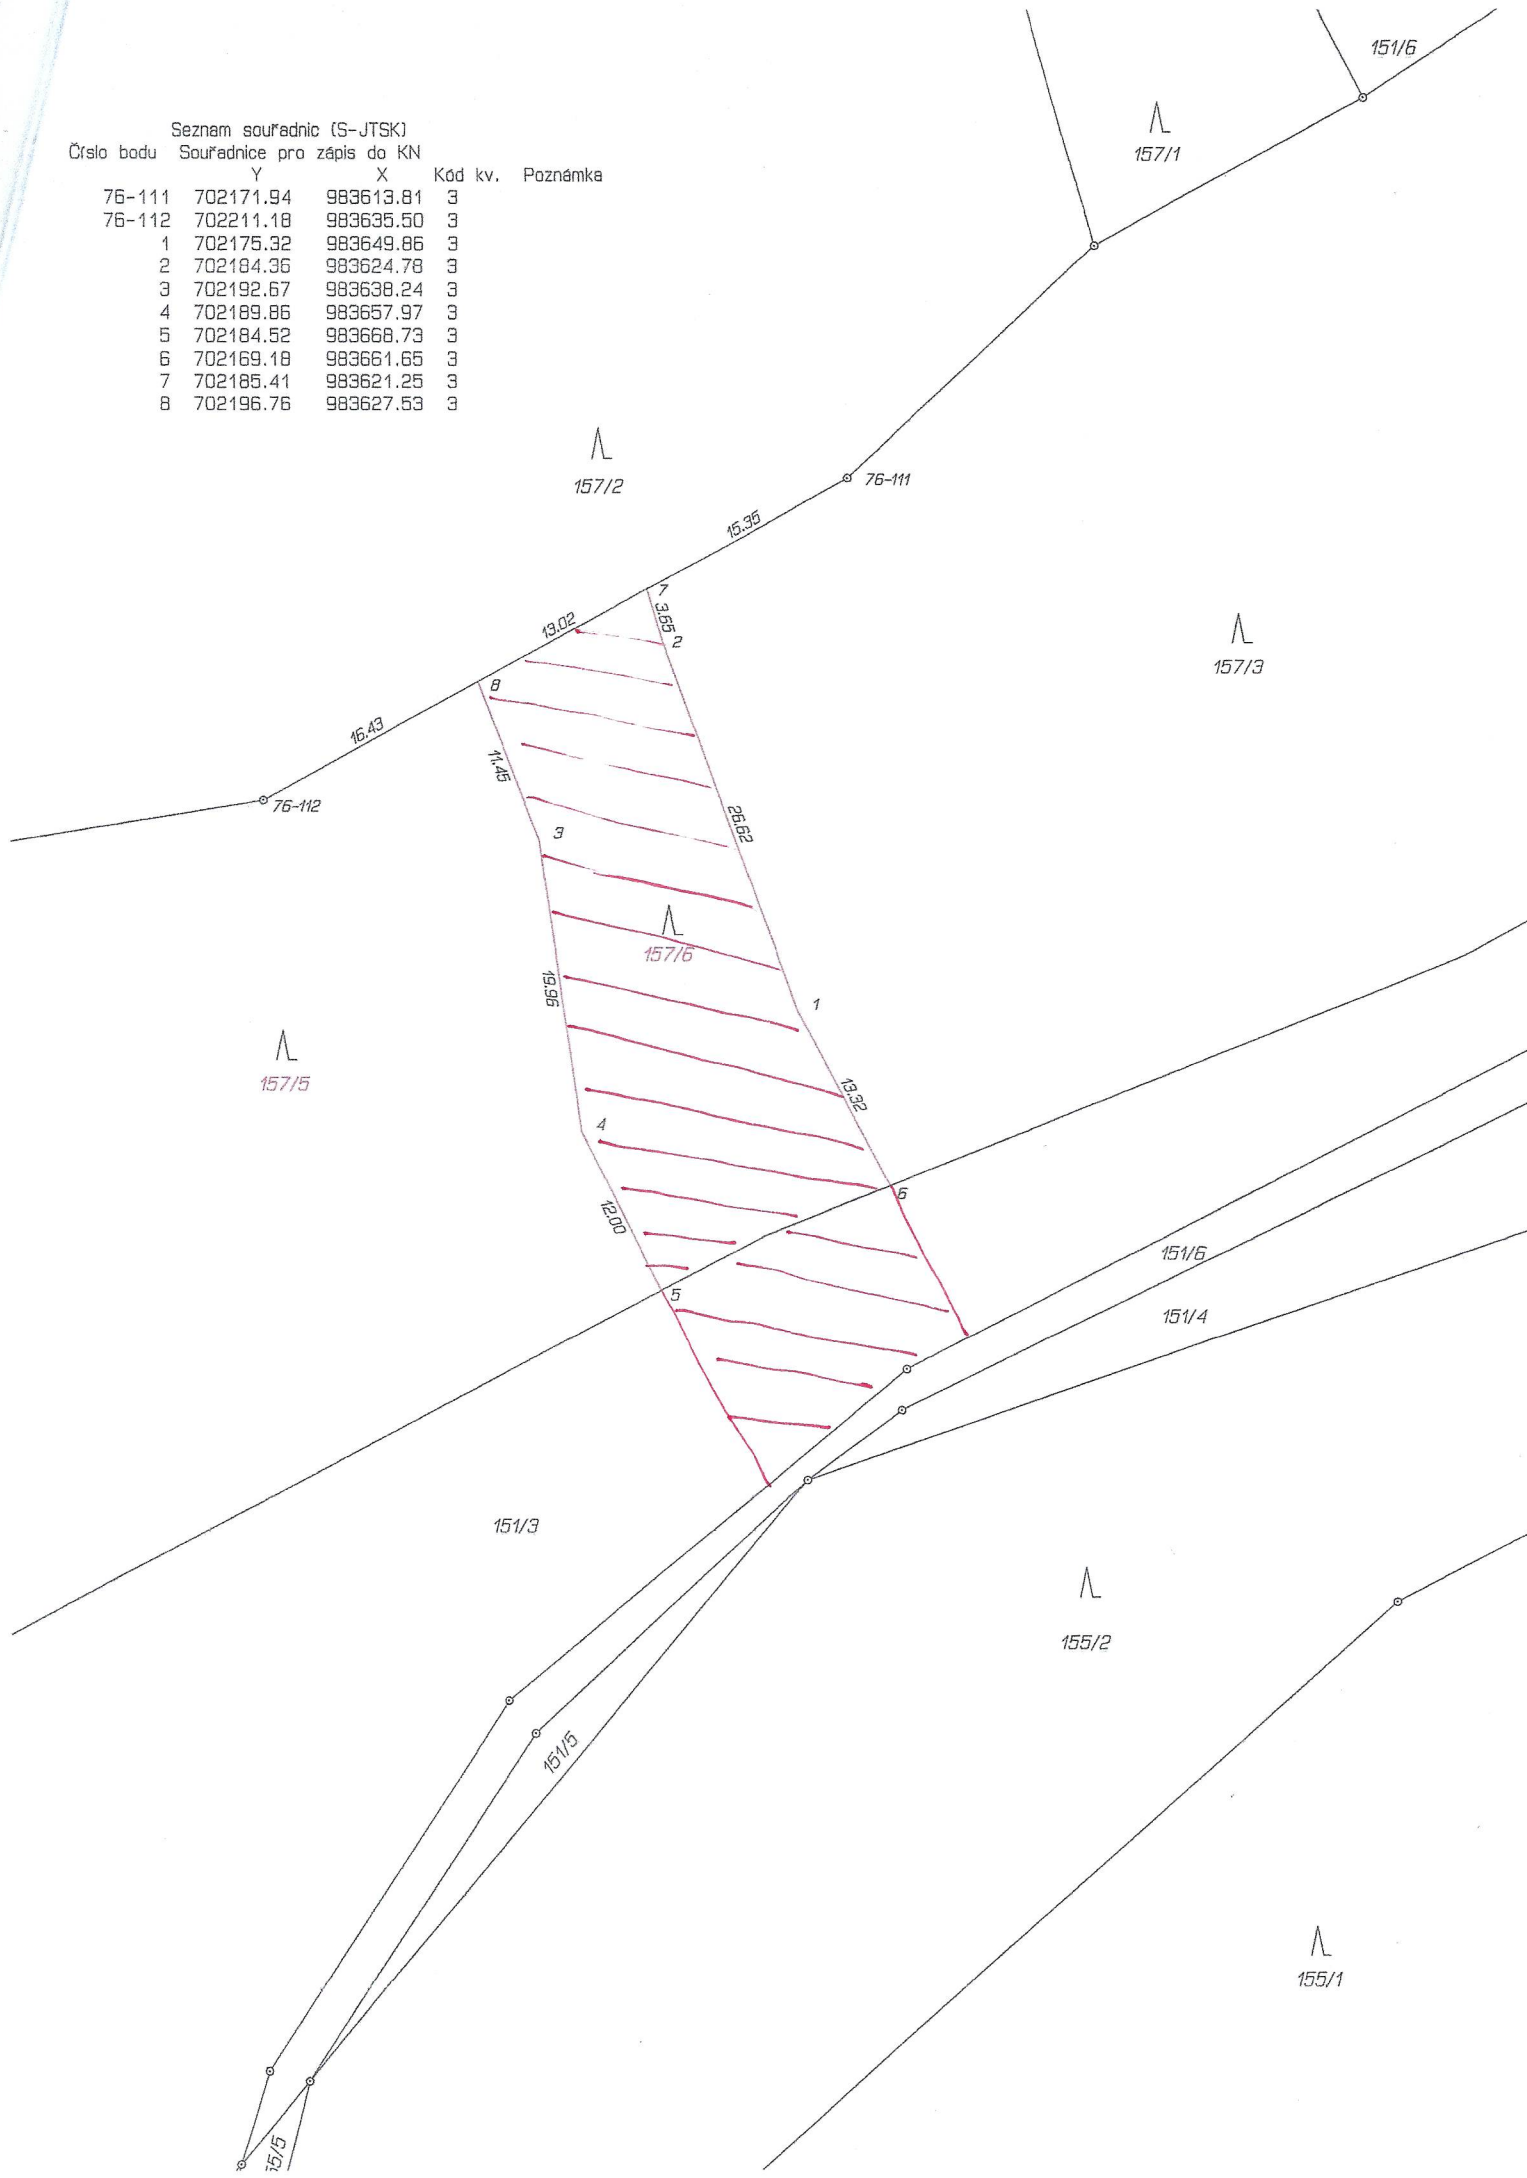


Přehledka

Katastrální mapa

Katastrální mapa + ortofoto

Mapa poz. katastru

Mapa poz. katastru + ortofoto

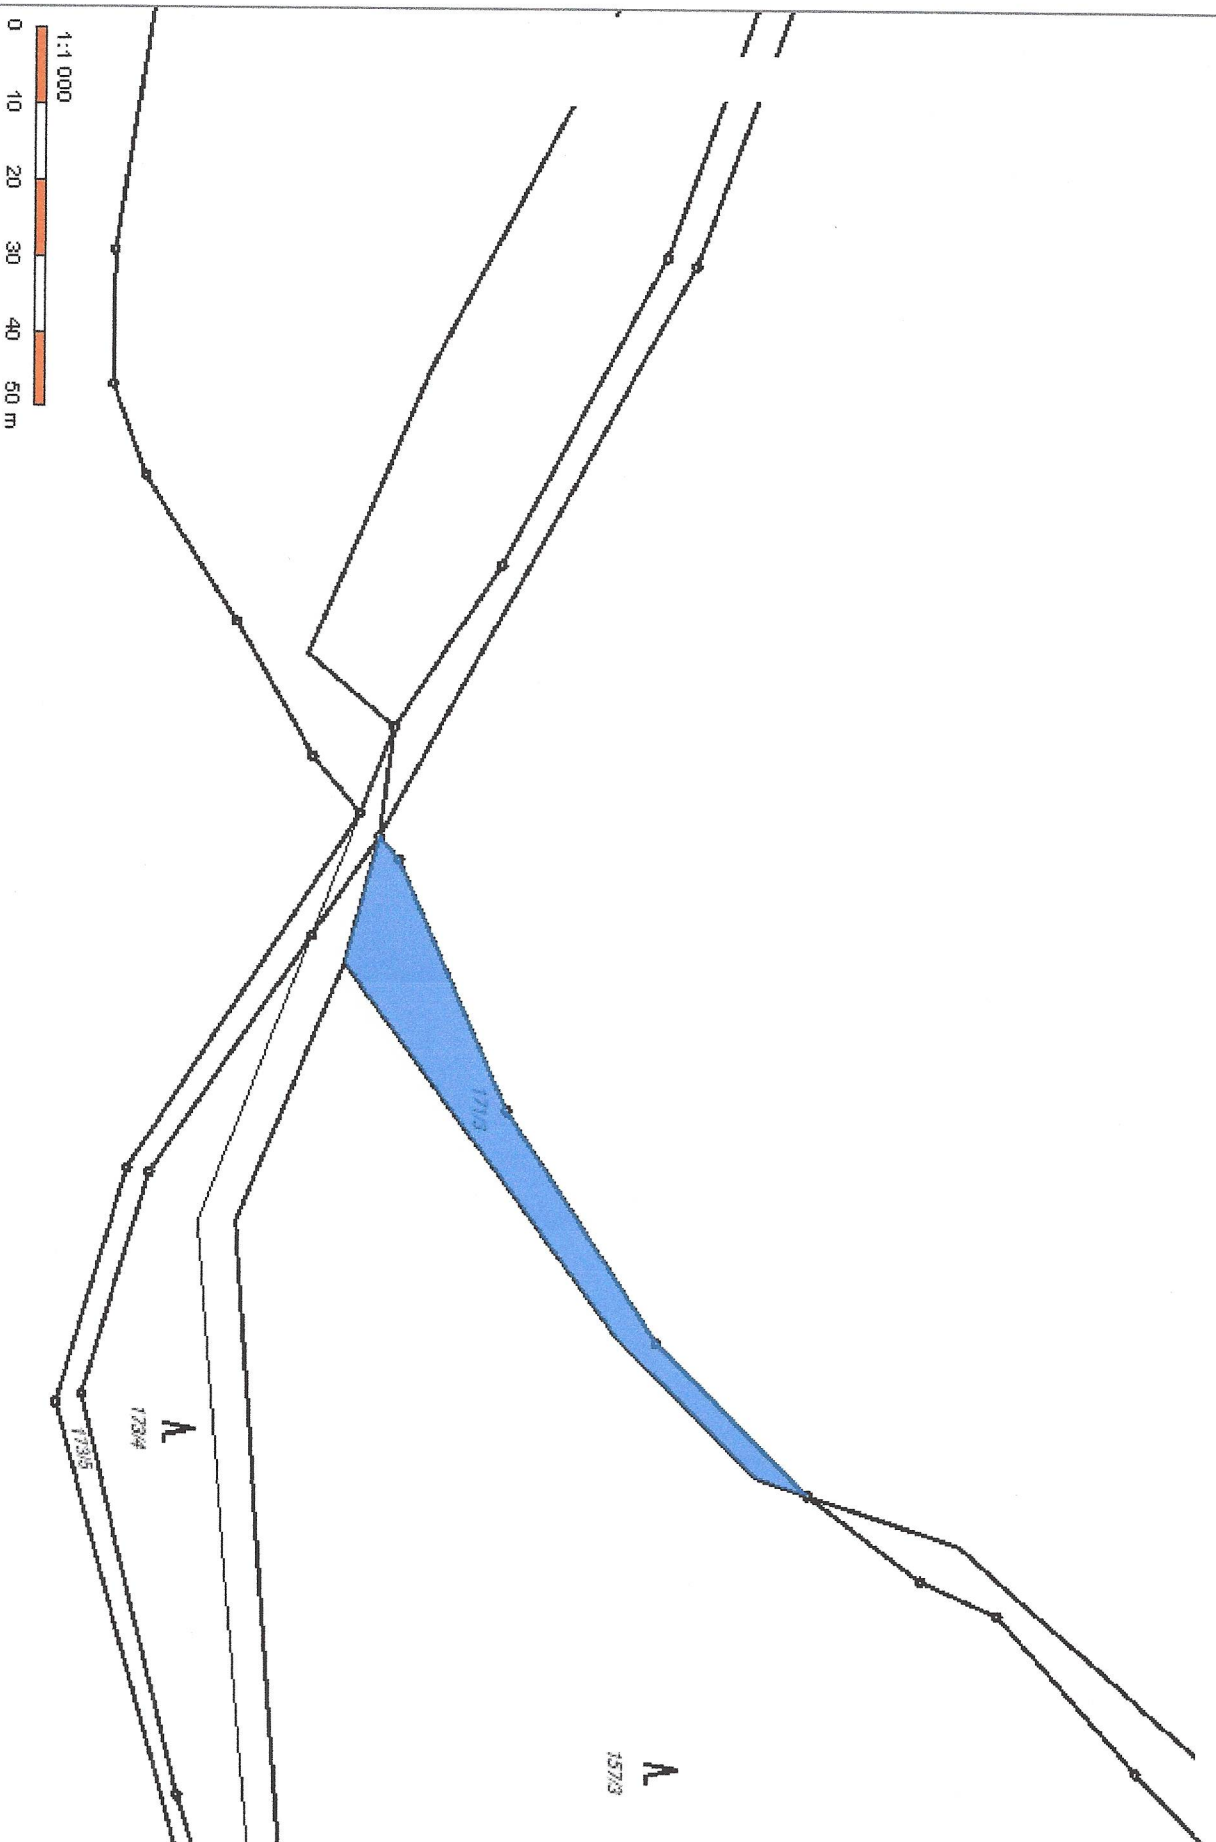

Obsah katastrální mapy a mapy pozemkového katastru se zobrazuje od měřítka 1:5000.

Podrobnější informace k používání mapy, aktualizaci dat a jejího obsahu jsou uvedeny v [návodě](#) (PDF formát).

Veskeré zjištěné hodnoty souřadnic a délek nelze využívat pro vytyčování hranic pozemků v terénu.