



# RALSKO, HVĚZDOV


## PLOCHY Z31, Z35, Z36, Z39

ÚZEMNÍ STUDIE  
 NÁZEV DÍLA - STUPEŇ - FÁZE  
 ÚPRAVENÝ NÁVRH  
 VÝKRES  
**KATASTRÁLNÍ SITUACE**

<b>4b</b>	ČÍSLO Č. ZAKÁZKY 015/2020	OBJEDNATEL MĚSTO RALSKO KURIVODY 701 471 24 RALSKO	ZHOTOVITEL <b>SOUL</b> SPOLUČNÝ PRACOVNÍ ÚSTAV ING. ARCH. J. PLAŠIL ING. ARCH. Z. BÍČIK	
	KLAD LISTŮ 03/2020	PORIZOVATEL MĚU ČESKÁ LIPA, ÚUP NÁM. T. G. MASÁRYKA 1 470 35 ČESKÁ LIPA	SPOLUPRÁCE ING. V. JANEČKA ING. L. KRENEK	

0 5 10 50 100 M

# Z39, 8 RD

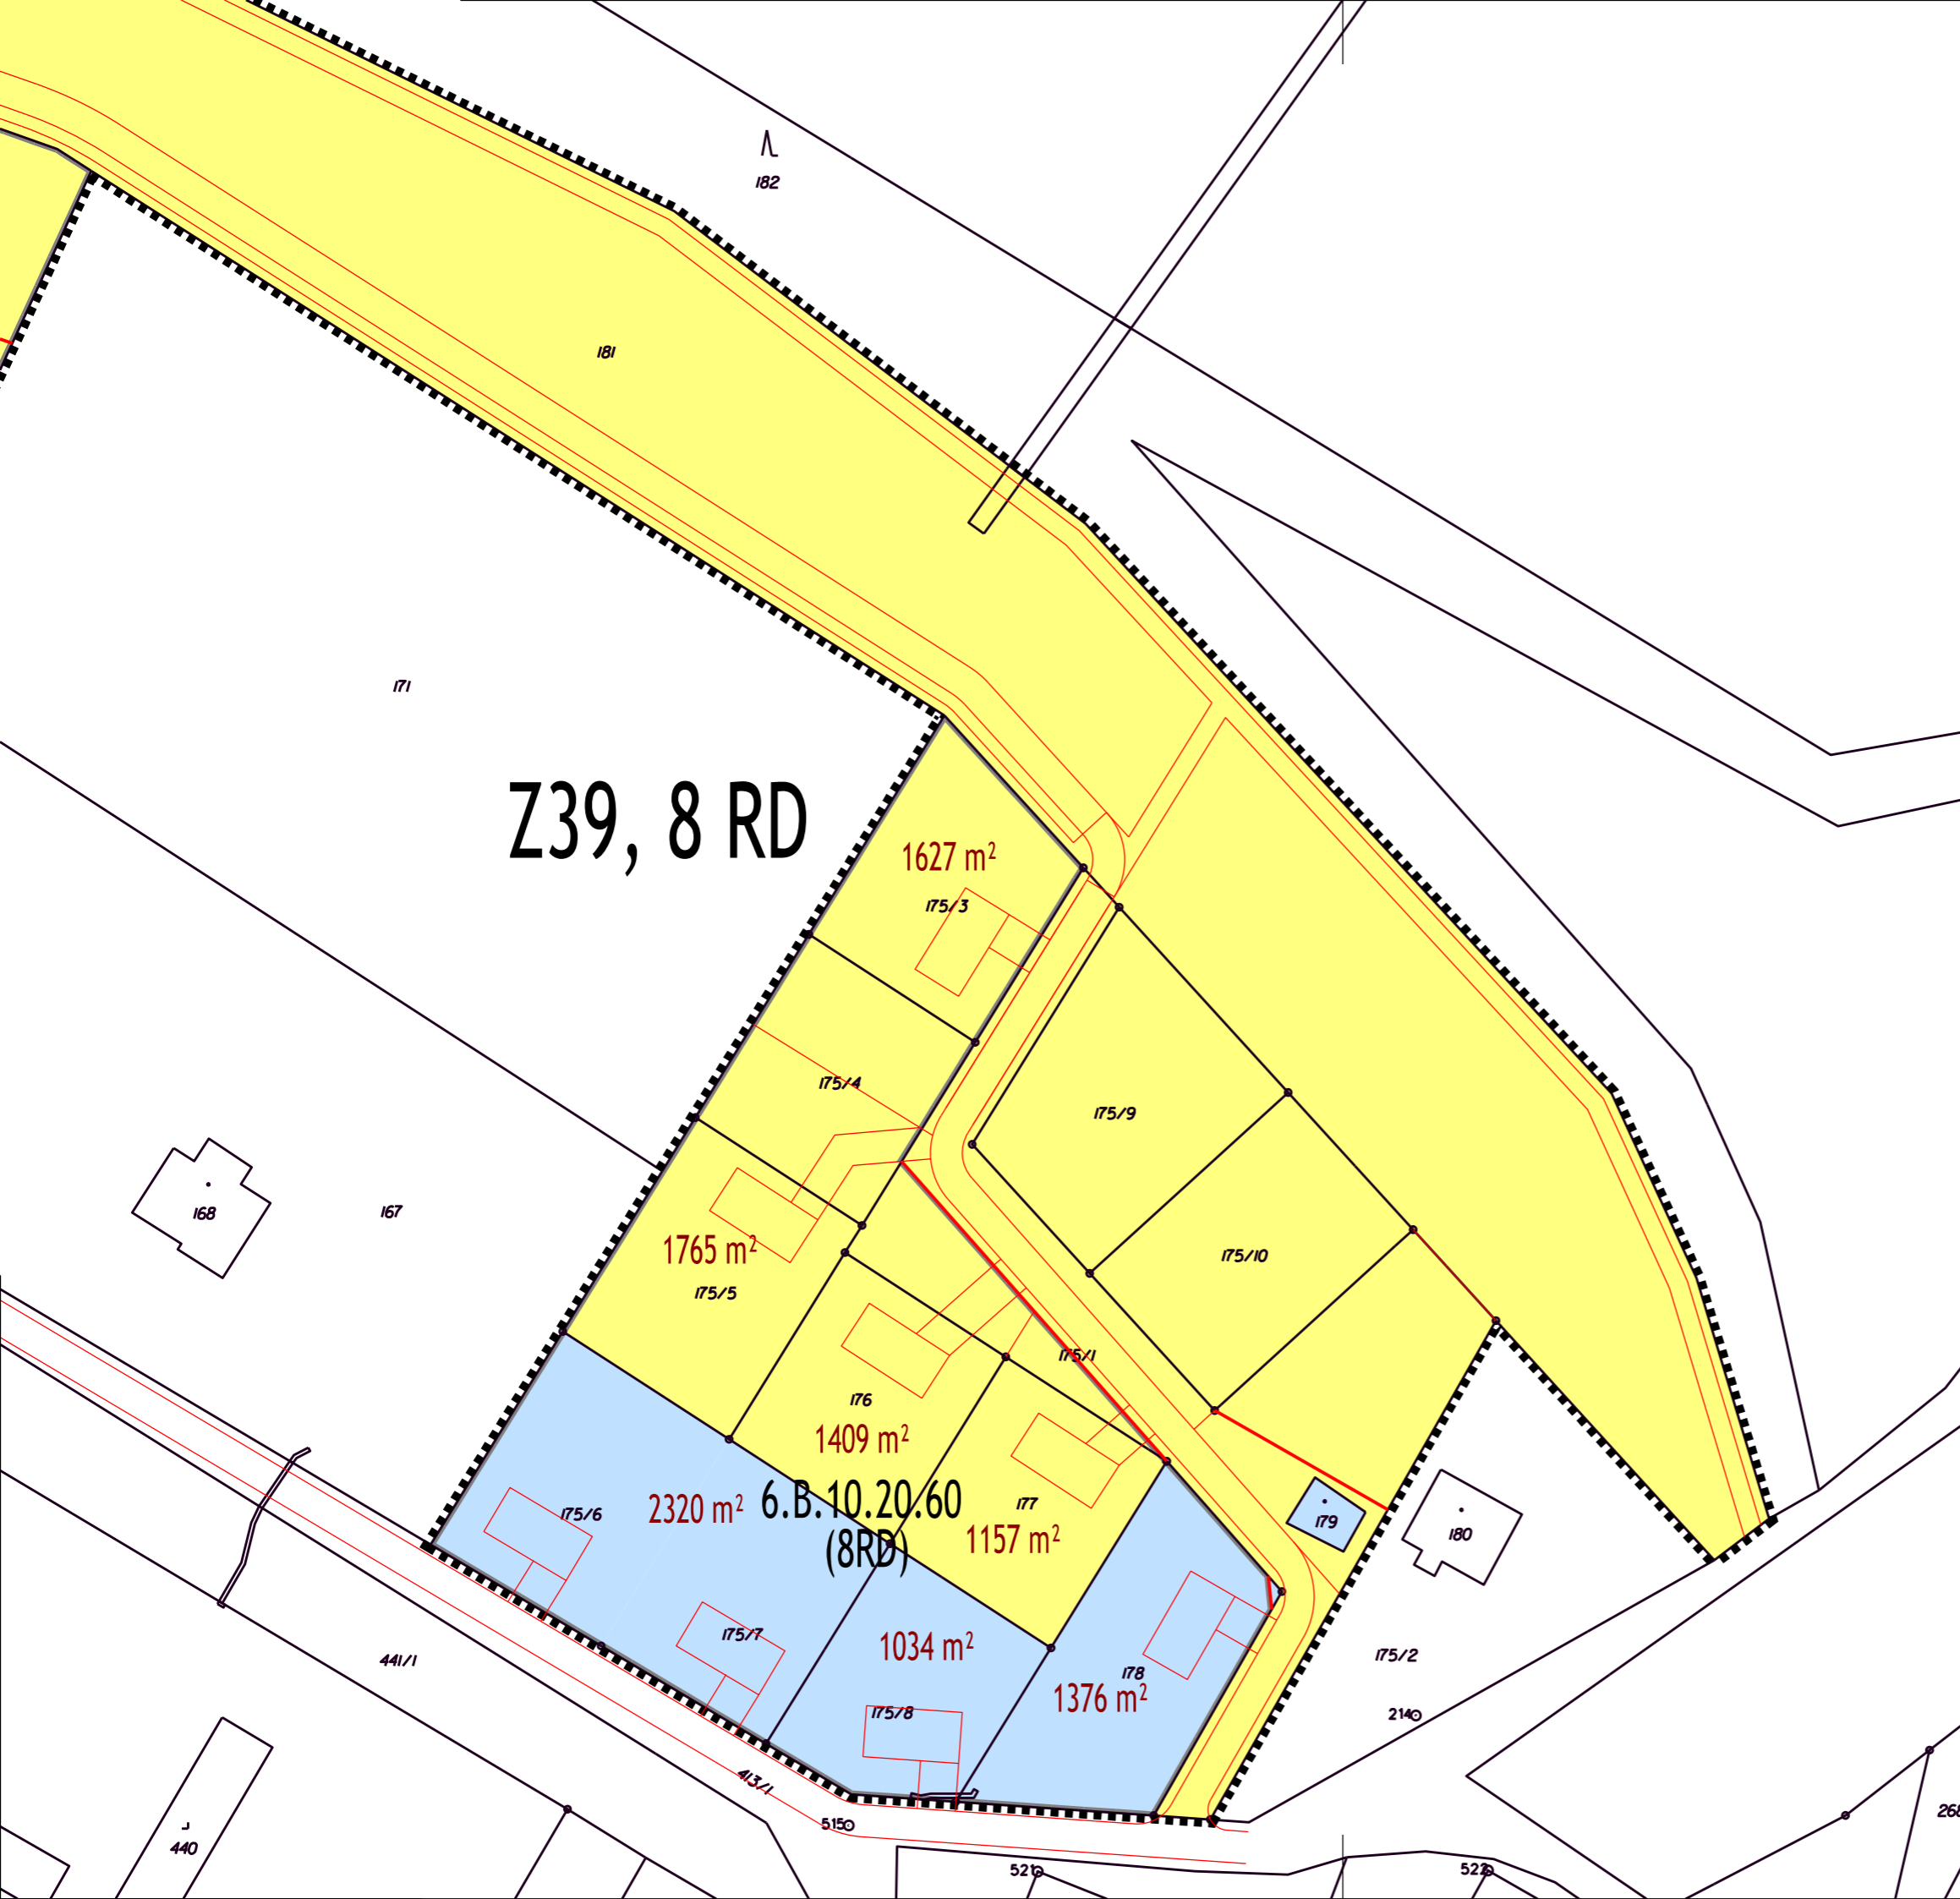

	STAV	NÁVRH
HRANICE ŘEŠENÉHO ÚZEMÍ		
HRANICE POZEMKOVÝCH PARCEL		
POLOHOPIS PODRUŽNÝ		
ULIČNÍ ČÁRA - HRANICE REGULAČNÍCH BLOKŮ		
MAJETKOVÉ POMĚRY		
POZEMKY V MAJETKU MĚSTA RALSKO		
POZEMKY V MAJETKU OSTATNÍCH VLATNÍKŮ		