



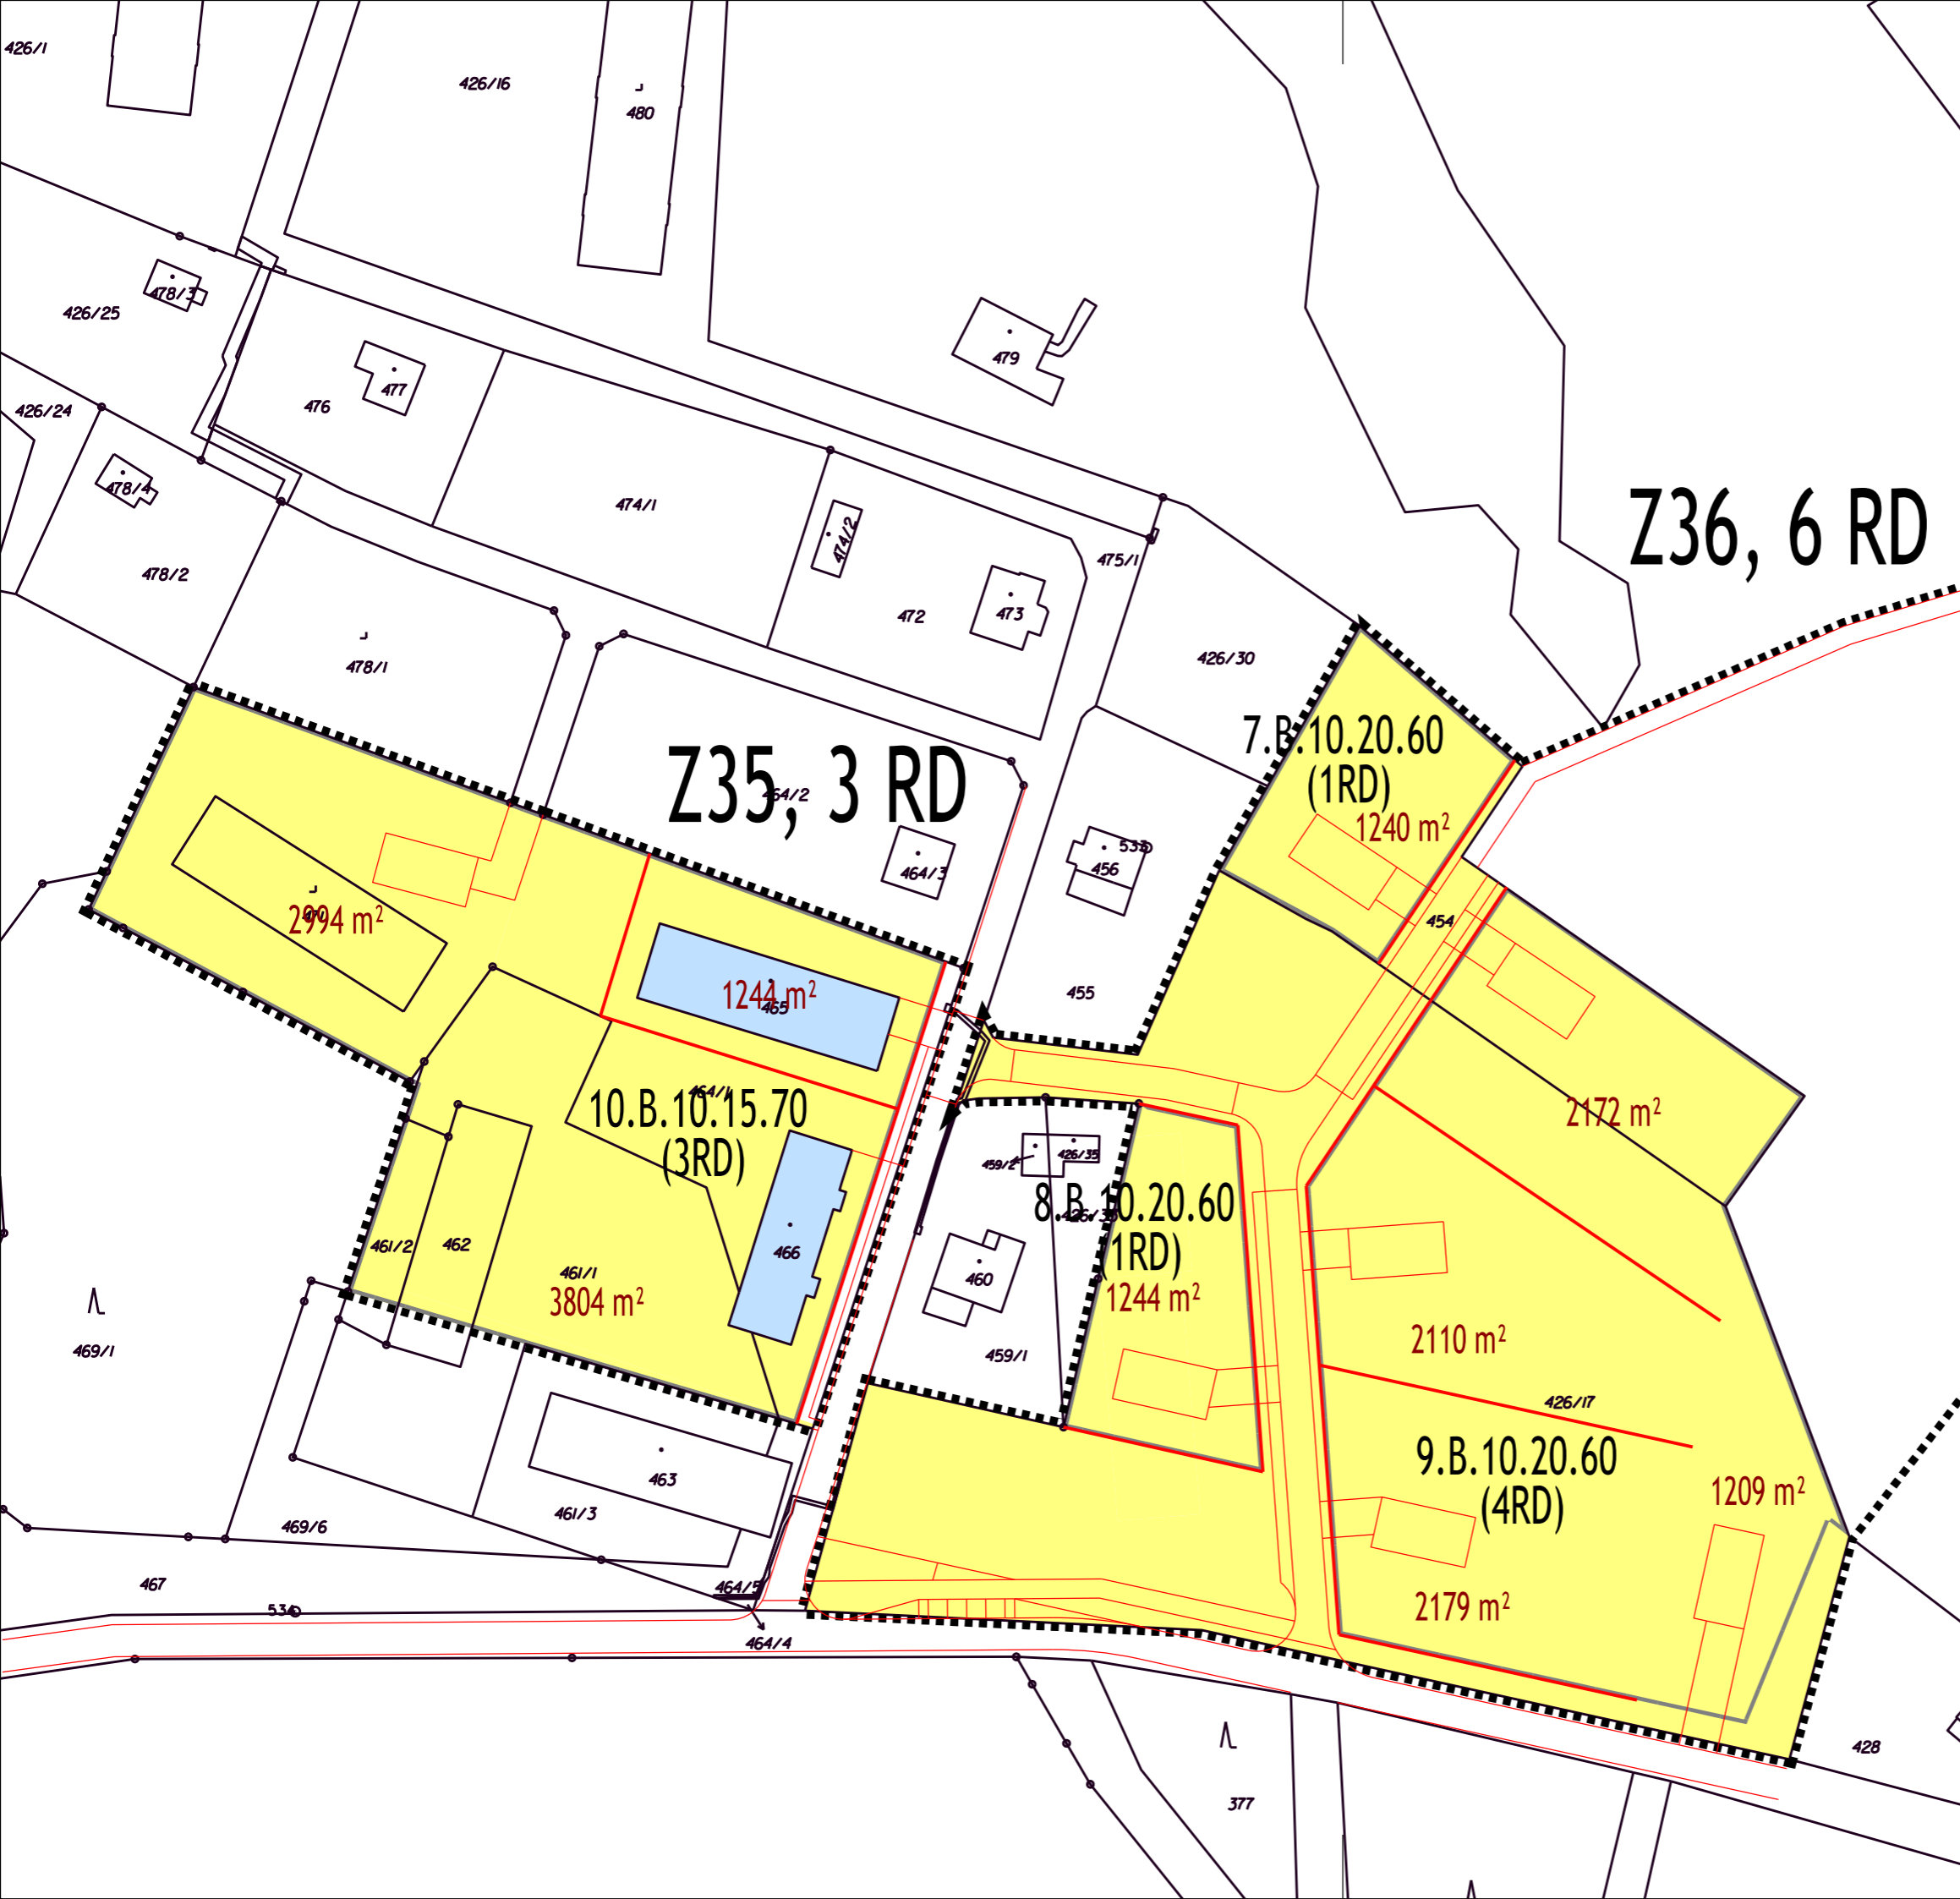

RALSKO, HVĚZDOV PLOCHY Z31, Z35, Z36, Z39

ÚZEMNÍ STUDIE UPRAVENÝ NÁVRH VÝKRES KATASTRÁLNÍ SITUACE

ČÍSLO Č. ZAKÁZKY VÝKRESU 4c	ZHOTOVITEL 015/2019 OBJEDNATEL 000/0000 KLAD LISTŮ 03/2020 MÉRITKO 1:1000	OBJEDNATEL MĚSTO RALSKO KURIVODY 701 471 24 RALSKO PORIZOVATEL MĚU ČESKÁ LIPA, ÚUP NÁM. T.G.MAŠARÝKA 1 470 35 ČESKÁ LIPA	ZHOTOVITEL SOUL SPOLUŽENÍ ARCHITEKTŮ URBANISTŮ LEPŠÍK ING.ARCH.J.PLAŠIL ING.ARCH.Z.BÍČIK SPOLUPRÁCE ING.V.JANĚČKA ING.L.KRENEK	
---	---	---	---	--

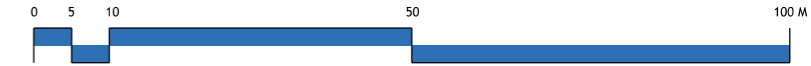

	STAV	NÁVRH
HRANICE ŘEŠENÉHO ÚZEMÍ		
HRANICE POZEMKOVÝCH PARCEL		
POLOHOPIS PODRUŽNÝ		
ULIČNÍ ČÁRA - HRANICE REGULAČNÍCH BLOKŮ		
MAJETKOVÉ POMĚRY		
POZEMKY V MAJETKU MĚSTA RALSKO		
POZEMKY V MAJETKU OSTATNÍCH VLATNÍKŮ		