



Město Ralsko

Se sídlem úřadu v Kuřívodech 701, 471 24 Ralsko

V souladu s § 39 odst. 1 z. číslo 128/2000 Sb., o obcích a usnesením Rady města Ralsko č. R - 15/11/20 RA ze dne 26. 08. 2020 zveřejňuje

Záměr města uzavřít Smlouvu o právu provést dočasnou stavbu

pro účel výstavby RD o celkové výměře 80 m² a skladu na náradí na pozemku ve vlastnictví města Ralsko p. č. 734/2. Uvedený pozemek je zapsaný na LV č. 1 pro obec Ralsko, k. ú. Hradčany nad Ploučnicí u Katastrálního úřadu pro Liberecký kraj, Katastrální pracoviště Česká Lípa

Nabídky, námítky a připomínky doručte buď osobně do podatelny Městského úřadu Ralsko, nebo poštovní zásilkou na adresu MěÚ Ralsko nejpozději do 17. 09. 2020. Bližší informace podá Ing. Miloslava Staňková, OKS, odd. rozvoje města, MH a ŽP, tel.: 487 898 127, email: stankova@mestoralsko.cz


Městský úřad Ralsko,
Kuřívody 701,
471 24 Ralsko
tel. 487 898 121, www.mestoralsko.cz

Ing. Miloslav Tůma
 starosta města



Vyvěšeno : 28. 08. 2020
 Sejmuto :



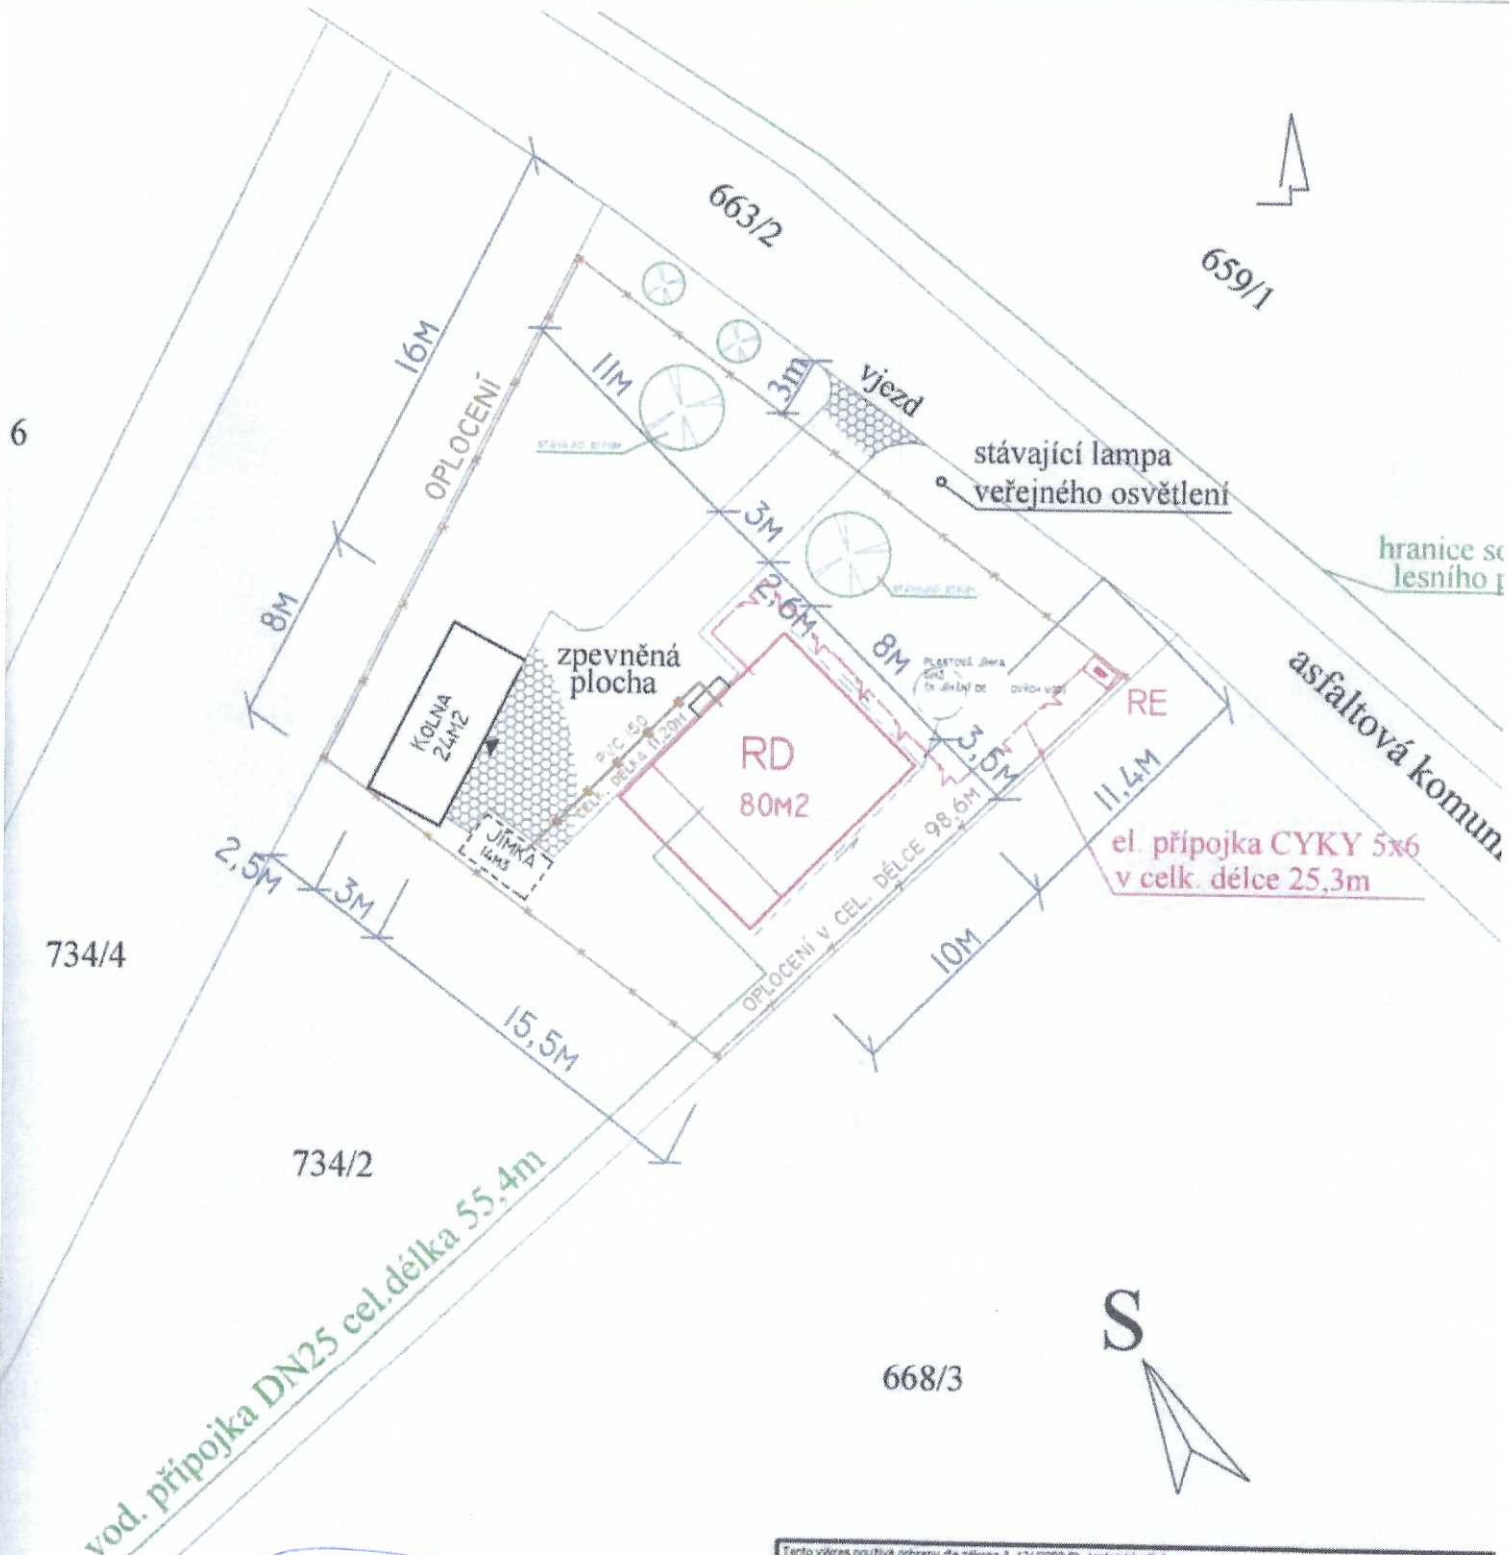

Tento výkres používá ochrany dle zákona č. 121/2000 Sb. (autorský zákon).				GEH
ARCHITEKT	HLAVNÍ PROJEKTANT	PROJEKTANT	VYPRACOVAL	
	ING. JIRÍ KOBOSL	Měšťák Tůma	Ing. Měšťák Tůma	
INVESTOR ZAKÁZKY				
Evžen Berkl Ralsko - Hradčany 462 471 24 Ralsko				
MÍSTO STAVBY				
Hradčany nad Ploučnicí p.č. 734/2				
NÁZEV ZAKÁZKY (DÍLO)			DATUM	
STAVBA RD			AKTUALIZACE	
STAVEBNÍ OBJEKT (BO)			ZAKÁZKA č.	
SO 01 - RD			FORMÁT	
ČÁST DOKUMENTACE			MĚŘÍTKO	
F.1.1 - ARCHITEKTONICKÉ A STAVEBNÉ TECHNICKÉ ŘEŠENÍ			STUPĚŇ	
F.1.2 - KONSTRUKČNÍ ČÁST			DSP	
DOKUMENT (VÝKRES)			VÝKRES č.	
Situace				