




JEVY SCHVALOVANÉ

STAV	NÁVRH	PŘESTAVBY	ÚZEMNÍ REZERVY

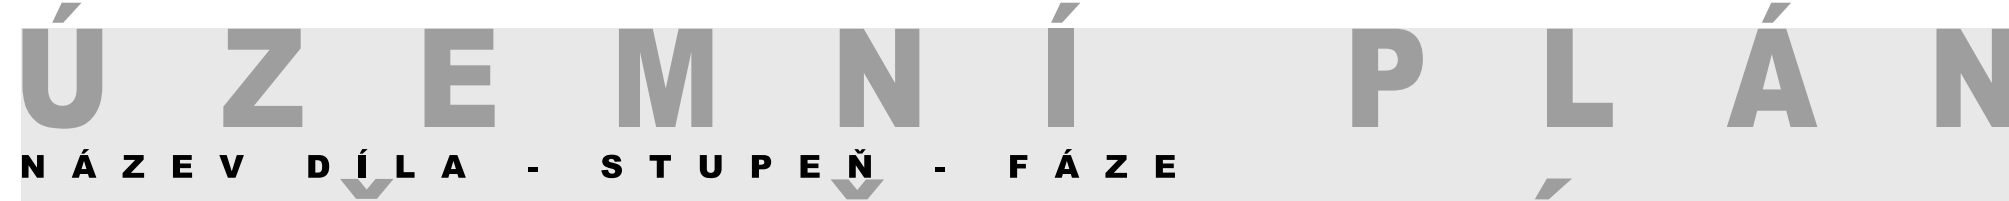

VYKRES KONCEPCJE TECHNICKE INFRASTRUKTURY

ČÍSLO ČASOPISU VÝKRES	ZHOTOVITEL	VEDOUcí PROJEKTANT	SEVERKA
3	SAUL	ING. ARCH. J. PLASIL	
ORJEDNATEL	01/2016	ING. O. LUBOJACKÝ	
Z-07/04/19	SOUŘADÍŇ ARCHITECTUŘI URBANISTŮ LIBEREC	ING. ARCH. Z. BÍČEK	
DATUM	OBJEDNATEL	ING. J. HROMEK	
09/2020	MĚSTO RALSKO	ING. B. JAGIELLO	
MĚRÍTKO	KURIVODY 701	ING. V. JANEČKA	
1:10000	471 24 RALSKO	ING. L. KRENEK	