



# Město Ralsko

se sídlem úřadu v Kuřívodech 701, 471 24 Ralsko

V souladu s § 39 odst. 1 z. číslo 128/2000 Sb., o obcích a usnesením Rady města Ralsko č. R-16/06/20 RM ze dne 16. 9. 2020 zveřejňuje

UD: 141



## Záměr města uzavřít Smlouvu o právu provést stavbu

pro účel realizace výstavby zařízení distribuční soustavy v rámci stavby č. IP-12-4010934/1, na pozemcích ve vlastnictví města Ralsko p. č. 24/1, 24/9, 44/1. Uvedený pozemek je zapsaný na LV č. 1 pro obec Ralsko, k. ú. Náhlov u Katastrálního úřadu pro Liberecký kraj, Katastrální pracoviště Česká Lípa

Nabídky, námítky a připomínky doručte buď osobně do podatelny Městského úřadu Ralsko, nebo poštovní zásilkou na adresu MěÚ Ralsko nejpozději do 09. 10. 2020. Bližší informace podá Ing. Miloslava Staňková, OKT, odd. rozvoje města, MH a ŽP, tel.: 487 898 127, email: [stankova@mestoralsko.cz](mailto:stankova@mestoralsko.cz)

Městský úřad Ralsko,  
Kuřívody 701,  
471 24 Ralsko  
tel. 487 898 121, [www.mestoralsko.cz](http://www.mestoralsko.cz)

Ing. Miloslav Tůma  
starosta města

*M. Tůma*




Vyvěšeno : 23. 09. 2020

Sejmuto : .....




00: 141

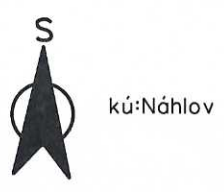


rozsah věcného břemene  
na ppč.24/1,24/9,44/1  
cca 55bm = 33,0m2

ŘEZ  
PROFIL KABELOVÉ DRÁŽKY  
ULOŽENÍ KABELU NN

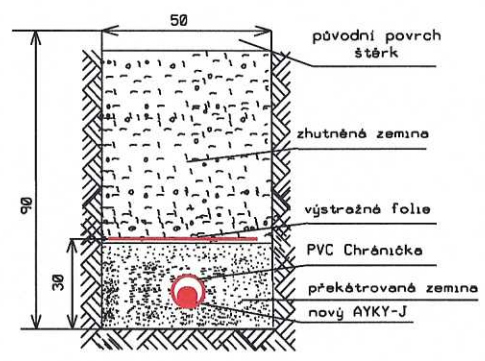

LEGENDA :	
PROJEKTOVANÁ ZAŘÍZENÍ	
	Přípojková skříň, rozpojovací skříň
	Podzemní kabelové vedení kNN
STÁVAJÍCÍ ZAŘÍZENÍ	
	Vrchní vedení NN
	Přípojková skříň, rozpojovací skříň
	Rozhraní cesta/asfalt
	zemní vrchní Cetin
	hranice pozemku
	Oplocení, budova, vstup
	Veřejný vodovod

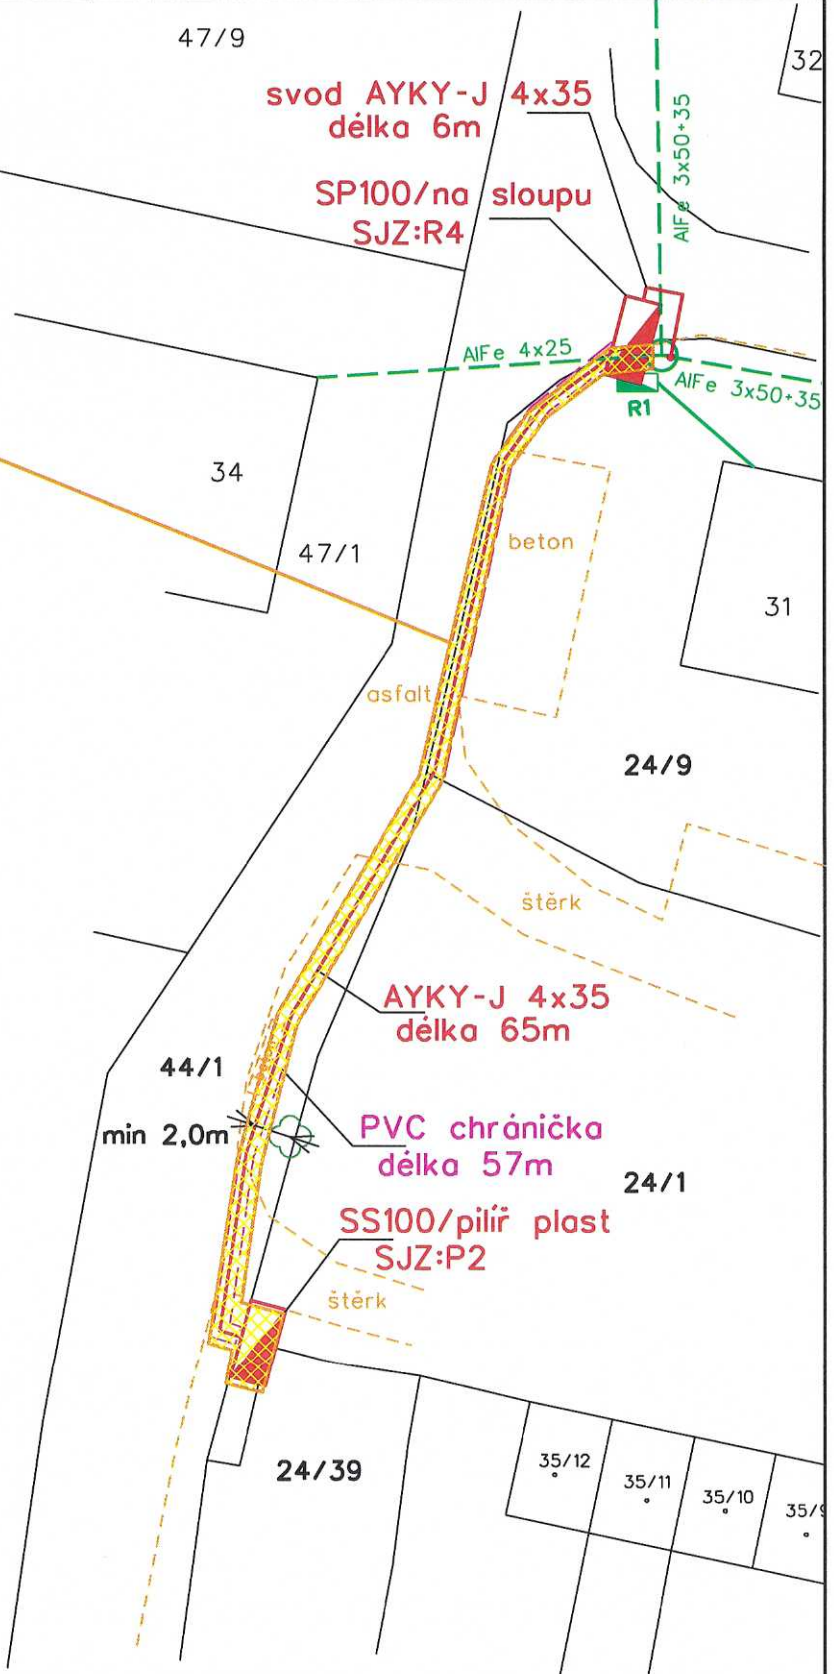

<b>ELPRO Delicia</b> ELPRO-DELICIA a.s. Příbram V - Zdaboj, Strakonická 174, PSČ 261 01 tel. 318429111 WWW.ELPRO-DELICIA:CZ		POBOČKA: <b>ELPRO-DELICIA a.s.</b> Mírová 320, 471 27 Stráž pod Ralskem tel:606 323 953, kotek@elprostr.cz	
KRAJ: LIBERECKÝ	OKRES: ČESKÁ LÍPA	HL. PROJEKTANT: ING.FRANTIŠEK LOSKOT	
OBEC: RALSKO	KATASTR: NÁHLOV	PROJEKTANT: VLADIMÍR KOTEK	
INVESTOR: ČEZ Distribuce a.s., Teplická 874/8, 405 02 Děčín IV- Podmokly	STAVBA: <b>CL-Náhlov, 5x OM, p.č. 35/xNN, SP100, SS100 IP-12-4010934</b>		
VÝKRES: rozsah věcného břemene	DATUM: 07/2020	STUPEŇ: ÚS	
	MÉRÍTKO: 1:350	Č. ZAKÁZKY: 231185102	
		VÝKRES č. VB obec	