

Plně určený sp. znak písemnosti: 280.3.2 - Skartační znak/lhůta: S/5

Váš dopis zn.:

Ze dne: 05.03.2021

Spis. zn.: MUCL/10293/2021/OD/AB

Č. j.: MUCL/24044/2021

Počet listů: 4

Počet příloh/počet listů příloh: 1/2

Vyřizuje: Alena Borecká

Telefon: 487 881 314

Datum: 26.04.2021



celivp21v0068z



viz rozdělovník

VEŘEJNÁ VYHLÁŠKA

OPATŘENÍ OBECNÉ POVAHY

STANOVENÍ PŘECHODNÉ ÚPRAVY PROVOZU NA POZEMNÍ KOMUNIKACI

Městský úřad Česká Lípa, Odbor dopravy, se sídlem nám. T. G. Masaryka 1/1, Česká Lípa, PSČ: 470 36 (dále jen „Městský úřad Česká Lípa, Odbor dopravy“), jako příslušný správní orgán podle ustanovení § 124 odst. 6 zákona č. 361/2000 Sb., o provozu na pozemních komunikacích a o změnách některých zákonů (zákon o silničním provozu), ve znění pozdějších předpisů (dále jen „zákon o silničním provozu“), na základě podnětu obchodní firmy **Stavby rybníků s.r.o.**, IČ: **02951746**, se sídlem **Nerudova 34, Vlašim, PSČ: 258 01**, doručeného, dne **11.03.2021** doplněno dne **01.04.2021** ve věci **stanovení přechodné úpravy provozu na pozemních komunikacích – silnici III. třídy č. 26829, místní komunikaci (dále jen „MK“) na ppč. 263/1 v k.ú. Plouznice pod Ralskem a dotčených veřejně přístupných účelových komunikacích (dále jen „VPÚK“) dle návrhu dopravně-inženýrského opatření (dále jen „DIO“), který je přílohou č. 1 za účelem zvláštního užívání a uzavírky provozu na silnici č. III/26829 z důvodu opravy hráze rybníka a k provádění stavebních prací při realizaci akce „Obnova MVN Novodvorský III. a IV.“ a na základě závazného stanoviska **Policie ČR, Krajského ředitelství policie Libereckého kraje, Dopravní inspektorát**, se sídlem **Pod Holým vrchem 1734/14, Česká Lípa, PSČ: 470 80** (dále jen „Policie ČR KŘPLK DI Česká Lípa“) č.j.: **KRPL-29591/ČJ-2021-180106-02** ze dne **07.04.2021** za použití ustanovení § 171 a 173 zákona č. 500/2004 Sb., správní řád, ve znění pozdějších předpisů (dále jen „správní řád“), podle ustanovení § 77 odst. 1 písmeno c) zákona o silničním provozu**

s t a n o v í

přechodnou úpravu provozu na pozemní komunikaci ve výše uvedené věci v tomto rozsahu:

1. Na sil. č. **III/26829, MK** na ppč. **263/1** v k.ú. **Plouznice pod Ralskem** a dotčených **VPÚK** budou umístěny svislé dopravní značky (dále jen „SDZ“) v místech dle návrhu **DIO**, jenž je přílohou č. **1** a nedílnou součástí tohoto opatření obecné povahy ke stanovení přechodné úpravy provozu na pozemních komunikacích.
2. Budou respektovány požadavky na úpravu provozu na pozemních komunikacích podle zákona o silničním provozu, vyhlášky Ministerstva dopravy č. 294/2015 Sb., kterou se provádějí pravidla

Adresa úřadu:

náměstí T. G. Masaryka č. p. 1 • 470 36 Česká Lípa
fax: +420 487 881 177 • IČ: 00260428 • DIČ: CZ00260428

<http://www.mucl.cz> • e-mail: podatelna@mucl.cz • ID DS: bkfbe3p

provozu na pozemních komunikacích, v účinném znění, i technické podmínky **TP 66 ZÁSADY PRO OZNAČOVÁNÍ PRACOVNÍCH MÍST NA POZEMNÍCH KOMUNIKACÍCH** (aktuální vydání). Dopravní značky musí svými rozměry, barvami a technickými požadavky odpovídat zvláštním technickým předpisům, především ČSN 01 8020, ČSN 36 560-1-1 a ČSN 73 6021 (ustanovení § 62 odst. 6 zákona o silničním provozu). Podle ČSN 01 8020 je nutné, aby retroreflexní materiál těchto SDZ splňoval vlastnosti minimálně třídy 1 (viz. čl. 2.2. TP 66) a byly v základní velikosti (čl. 2.3. TP 66). Spodní hranou musí být dopravní značky minimálně 0,60 m nad vozovkou. Značky musí být upevněny na schválených nosných zařízeních (podkladní deska + podpěrný sloupek, nebo patka + podpěrný sloupek). Délka podpěrného sloupku se volí podle typu neseného zařízení, musí vyhovovat hodnotám zpravidla v rozmezí 1,00 - 2,50 m. Materiálem je hliník, plast nebo ocel. Červené a bílé pruhy na sloupku jsou provedeny z retroreflexní fólie nejméně třídy R'1 o šířce 0,10 - 0,20 m. Celková délka barevné úpravy je nejméně 0,45 m. – čl. 4.6.3. TP 66). **Dle čl. 4.6.2. TP 66 je zakázáno užívání jakýchkoliv improvizovaných způsobů upevnění a zajištění dopravních značek a dopravních zařízení, jako např. trubkových nebo profilových křížů zatížených kameny nebo betonovými prefabrikáty, pneumatik vyplněných betonem, vyřazených disků kol vozidel, apod.**

- Umístění přechodného SDZ, jeho údržbu i kontrolu zajistí žadatel na své náklady, zároveň odpovídá za stav tohoto značení po celou dobu jeho instalace na předmětných komunikacích.
- Žadatel je povinen zajistit odstranění SDZ neprodleně po naplnění důvodu, pro který byla přechodná úprava provozu stanovena.
- Každá změna, která by měla vliv na bezpečnost a plynulost silničního provozu musí být vždy projednána s Policií ČR OŘ DI Česká Lípa a Městským úřadem Česká Lípa Odborem dopravy.
- Platnost tohoto stanovení přechodné úpravy provozu na pozemní komunikaci trvá po dobu platnosti povolení ke zvláštnímu užívání a uzavírce provozu na silnici č. **III/26829** z důvodu opravy hráze rybníka a k provádění stavebních prací při realizaci akce „**Obnova MVN Novodvorský III. a IV.**“ vydaného příslušným silničním správním úřadem, bez uvedeného povolení nelze předmětné SDZ instalovat.
- Městský úřad Česká Lípa Odbor dopravy si vyhrazuje právo toto stanovení přechodné úpravy silničního provozu změnit či doplnit, bude-li to vyžadovat bezpečnost a plynulost silničního provozu.
- Za osazení, umístění a údržbu SDZ je odpovědný žadatel tj.: obchodní firma **Stavby rybníků s.r.o.**, IČ: **02951746**, se sídlem **Nerudova 34, Vlašim, PSČ: 258 01**.

Odůvodnění:

Obchodní firma Stavby rybníků s.r.o., IČ: 02951746, se sídlem Nerudova 34, Vlašim, PSČ: 258 01, podala dne 11.03.2021 doplněno dne 01.04.2021 podnět ke stanovení přechodné úpravy provozu na pozemních komunikacích – silnici III. třídy č. 26829, MK na ppč. 263/1 v k.ú. Plouznice pod Ralskem a dotčených VPÚK dle návrhu DIO, který je přílohou č. 1 za účelem zvláštního užívání a uzavírky provozu na silnici č. III/26829 z důvodu opravy hráze rybníka a k provádění stavebních prací při realizaci akce „Obnova MVN Novodvorský III. a IV.“.

Ve smyslu ustanovení § 77 odst. 3 zákona o silničním provozu se jedná o úpravu, ke které je zapotřebí předchozí písemné vyjádření příslušného orgánu Policie ČR. K navržené úpravě se písemně vyjádřil příslušný orgán - Policie ČR KRPLK DI Česká Lípa, stanoviskem čj.: KRPL-29591/ČJ-2021-180106-02 ze dne 07.04.2021.

K návrhu vydal kladné stanovisko i vlastník dotčené silnice Liberecký kraj, IČ: 70891508, se sídlem U Jezu 642/2a, Liberec, Liberec IV. – Perštýn, PSČ: 460 01, zastoupený Krajskou správou silnic

Adresa úřadu:

náměstí T. G. Masaryka č. p. 1 • 470 36 Česká Lípa
fax: +420 487 881 177 • IČ: 00260428 • DIČ: CZ00260428
<http://www.mucl.cz> • e-mail: podatelna@mucl.cz • ID DS: bkfbe3p

Libereckého kraje, příspěvkovou organizací, IČ: 70946078, se sídlem České mládeže 632/32, Liberec, Liberec VI. – Rochlice, PSČ: 460 06 (majetkový správce předmětné komunikace) písemností zn.: KSSLK/8325/2018/2019 ze dne 28.06.2019. Dále vydali souhlasná stanoviska vlastníci dotčených MK a VPÚK – Město Ralsko, IČ: 00831514, se sídlem Kuřívody 701, Ralsko, PSČ: 471 24, pod čj.: MURALSKO/0844/2021 ze dne 25.03.2021, pod čj.: MURALSKO/1067/2021 ze dne 12.04.2021 a Vojenské Lesy a statky ČR, s.p., IČ: 00000205, se sídlem Pod Juliskou 1621/5, Dejvice, Praha 6, PSČ: 160 00, divize Mimoň, se sídlem Nádražní 115, Mimoň, PSČ: 471 24, pod čj.: VLS-002411/2021/2/0500 ze dne 15.04.2021.

V souladu s ustanovením § 77 odst. 5 zákona o silničním provozu nedoručoval zdejší správní úřad návrh opatření obecné povahy a nevyzýval dotčené osoby k podávání připomínek nebo námitek.

Vzhledem k výše uvedenému, stanovil Městský úřad Česká Lípa, Odbor dopravy, přechodnou úpravu provozu na komunikaci tak, jak je na straně č. 1 a 2 tohoto opatření uvedeno.

Poučení:

Opatření obecné povahy nabývá účinnosti pátým dnem po dni vyvěšení veřejné vyhlášky (ustanovení § 77 odst. 5 zákona o silničním provozu).

Proti opatření obecné povahy nelze podat opravný prostředek (ustanovení § 173 odst. 2 správního řádu).

Alena Borecká

Referent dopravního úřadu

Příloha:

Příloha č. 1 – DIO

Toto opatření obecné povahy musí být na úřední desce MěÚ Česká Lípa a MěÚ Ralsko vyvěšeno na dobu nejméně 15 dnů. Pátým dnem po vyvěšení se písemnost považuje za doručenou. Právní účinky má výhradně doručení veřejnou vyhláškou prostřednictvím úřední desky Městského úřadu v České Lípě.

Současně úřad pro vyvěšení a podání zprávy o vyvěšení potvrzuje, že tato písemnost byla zveřejněna způsobem umožňujícím dálkový přístup, podle věty druhé § 25 odst. 2 správního řádu.

Zprávu o době vyvěšení veřejné vyhlášky - opatření obecné povahy je nutno neprodleně po uplynutí lhůty pro vyvěšení na úřední desce zaslat zpět Městskému úřadu Česká Lípa, Odboru dopravy.

Úřední deska:

Vyvěšeno dne: 28.4. 2021

Sejmuto dne:

Razítko, podpis orgánu, který potvrzuje vyvěšení a sejmutí oznámení.



Elektronická úřední deska:

Vyvěšeno dne:

Sejmuto dne:

Razítko, podpis orgánu, který potvrzuje vyvěšení a sejmutí oznámení.

Adresa úřadu:

náměstí T. G. Masaryka č. p. 1 • 470 36 Česká Lípa
fax: +420 487 881 177 • IČ: 00260428 • DIČ: CZ00260428
http://www.mucl.cz • e-mail: podatelna@mucl.cz • ID DS: bkfbc3p

Rozdělovník:

Žadatel:

- Stavby rybníků s.r.o., IČ: 02951746, se sídlem Nerudova 34, Vlašim, PSČ: 258 01 (datovou schránkou)

Dotčené osoby: (veřejnou vyhláškou)

Dotčené orgány a organizace:


- Policie ČR, Krajské ředitelství policie Libereckého kraje, DI, se sídlem Pod Holým vrchem 1734/14, Česká Lípa, PSČ: 470 (datovou schránkou)
- Liberecký kraj, IČ: 70891508, se sídlem U Jezu 642/2a, Liberec, Liberec IV. - Perštýn, PSČ: 460 01, zastoupený Krajskou správou silnic Libereckého kraje, příspěvkovou organizací, IČ: 70946078, se sídlem České mládeže 632/32, Liberec 6, PSČ: 460 06, Provoz Česká Lípa, Sosnová 97, Česká Lípa, PSČ: 470 50 (datovou schránkou)
- Město Ralsko, IČ: 00831514, se sídlem Kuřívody 701, Ralsko, PSČ: 471 24 (datovou schránkou)
- Vojenské Lesy a statky ČR, s.p., IČ: 00000205, se sídlem Pod Julískou 1621/5, Dejvice, Praha 6, PSČ: 160 00, divize Mimoň, se sídlem Nádražní 115, Mimoň, PSČ: 471 24, (datovou schránkou)

Dále k vyvěšení na úřední desce:

- Městský úřad Česká Lípa, Obor dopravy, se sídlem nám. T. G. Masaryka 1/1, Česká Lípa, PSČ: 470 36 (zde)
- Městský úřad Ralsko, se sídlem Kuřívody 701, Mimoň, PSČ: 471 24 (datovou schránkou)


Adresa úřadu:

náměstí T. G. Masaryka č. p. 1 • 470 36 Česká Lípa
fax: +420 487 881 177 • IČ: 00260428 • DIČ: CZ00260428
<http://www.mucl.cz> • e-mail: podatelna@mucl.cz • ID DS: bkfbe3p

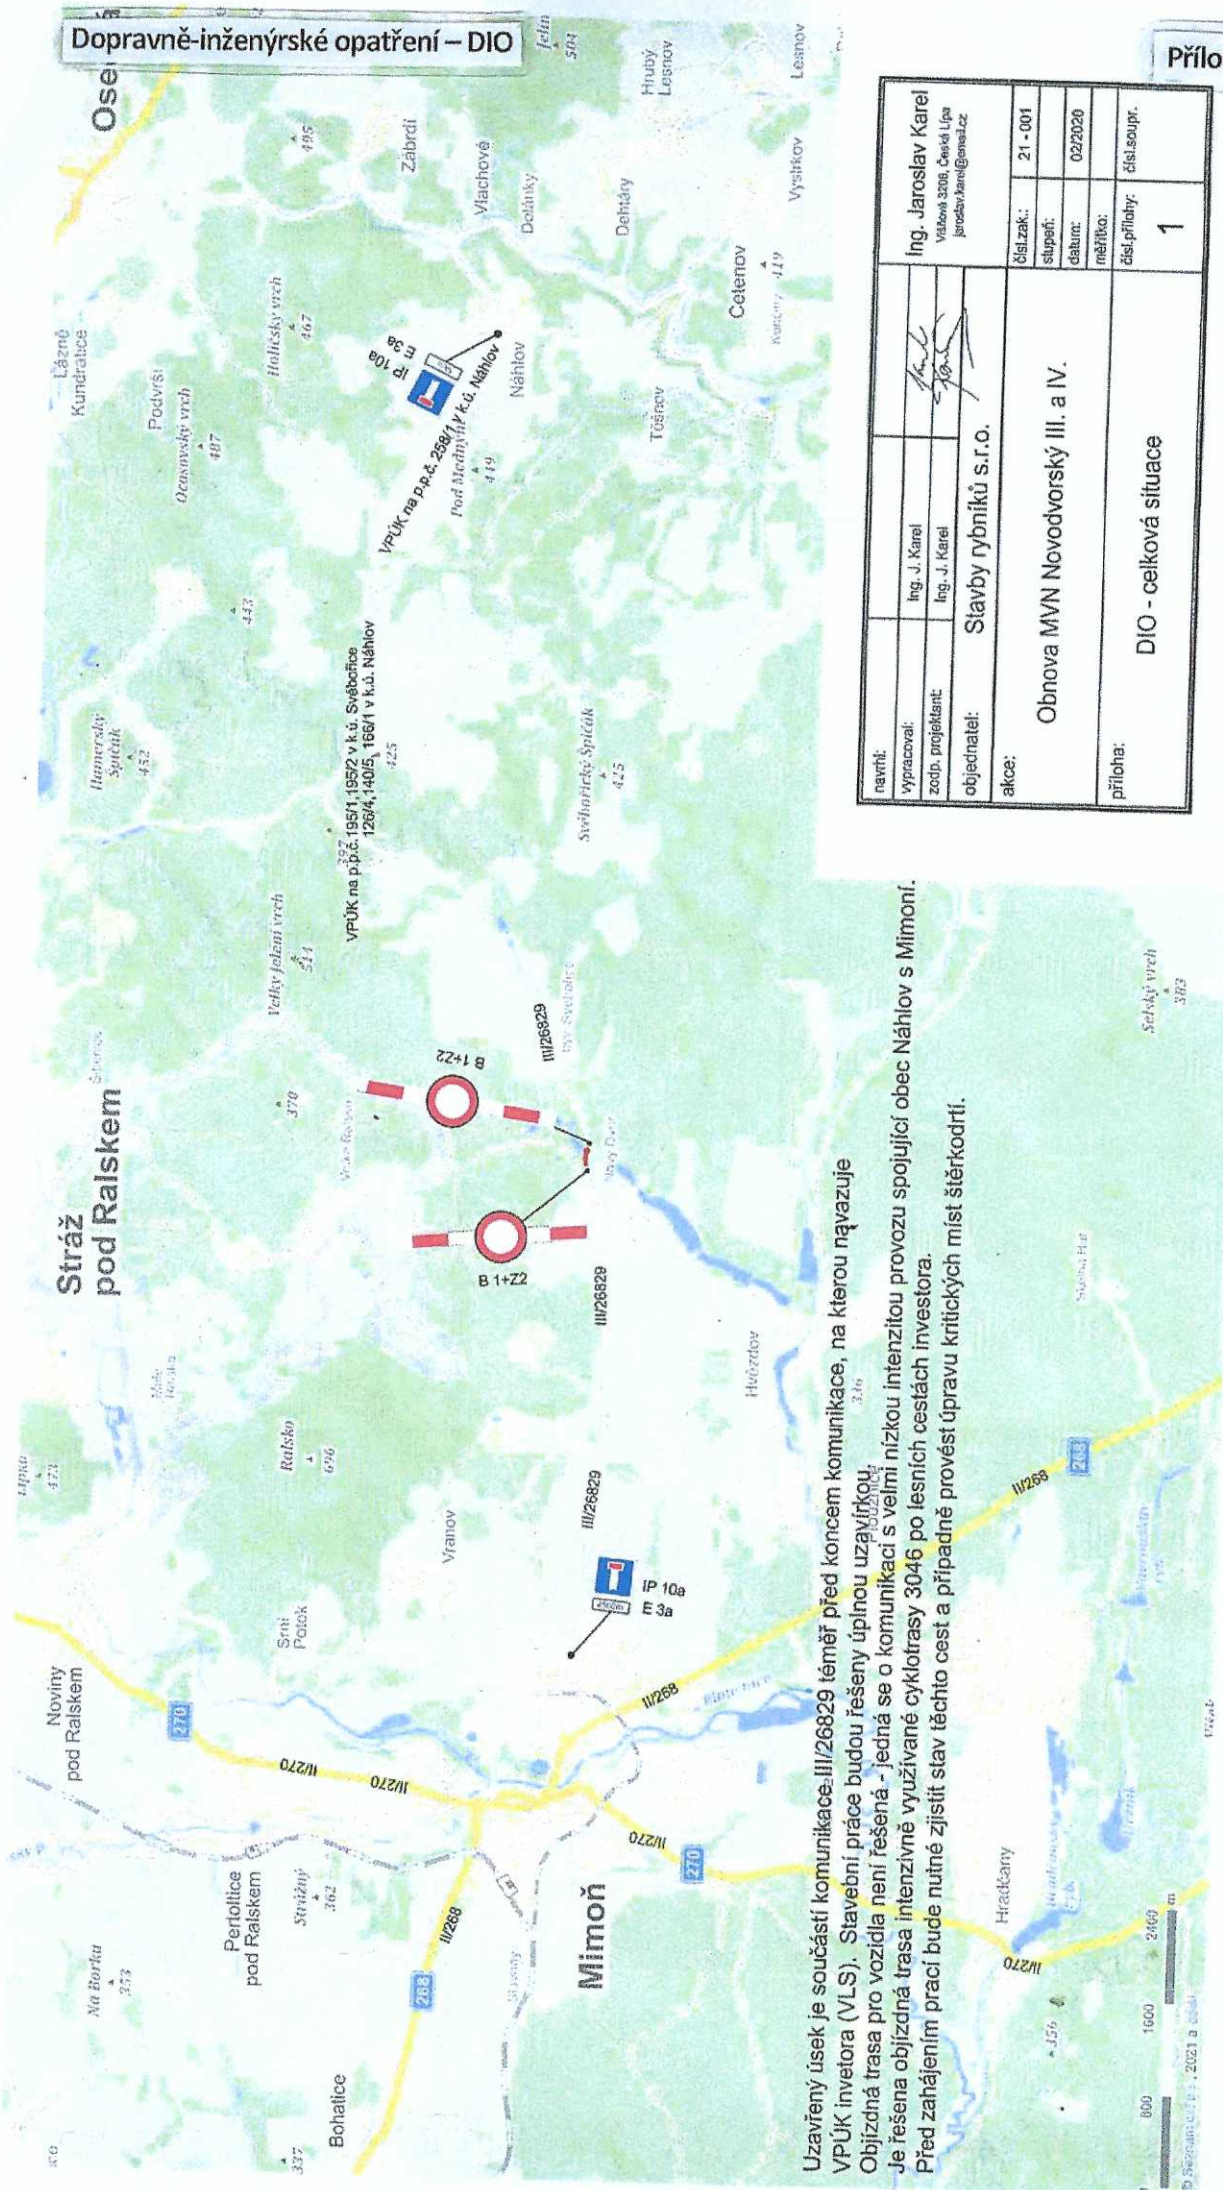

Uzavřený úsek je součástí komunikace III/26829 téměř před koncem komunikace, na kterou napovídá VPÚK investora (VLS). Stavební práce budou řešeny úpinou uzavírkou. Objízdná trasa pro vozidla není řešená - jedná se o komunikaci s velmi nízkou intenzitou provozu spojující obec Náhlov s Mimoní. Je řešena objízdná trasa intenzivně využívané cyklotrasy 3046 po lesních cestách investora. Před zahájením prací bude nutné zjistit stav těchto cest a případně provést úpravu kritických míst šterkodrtí.

navrhl:	Ing. J. Karel	Ing. Jaroslav Karel	číslo zak.: 21 - 001
vyracoval:	Ing. J. Karel	Vitkova 3206, Česká Lípa	stupeň: 02/2020
zodp. projektant:	Ing. J. Karel	jaroslav.karel@seznam.cz	datum: 02/2020
objednatel:	Stavby rybníků s.r.o.		měřítko: číslo soupr.:
akce:	Obnova MVN Novodvorský III. a IV.		1
příloha:	DIO - celková situace		

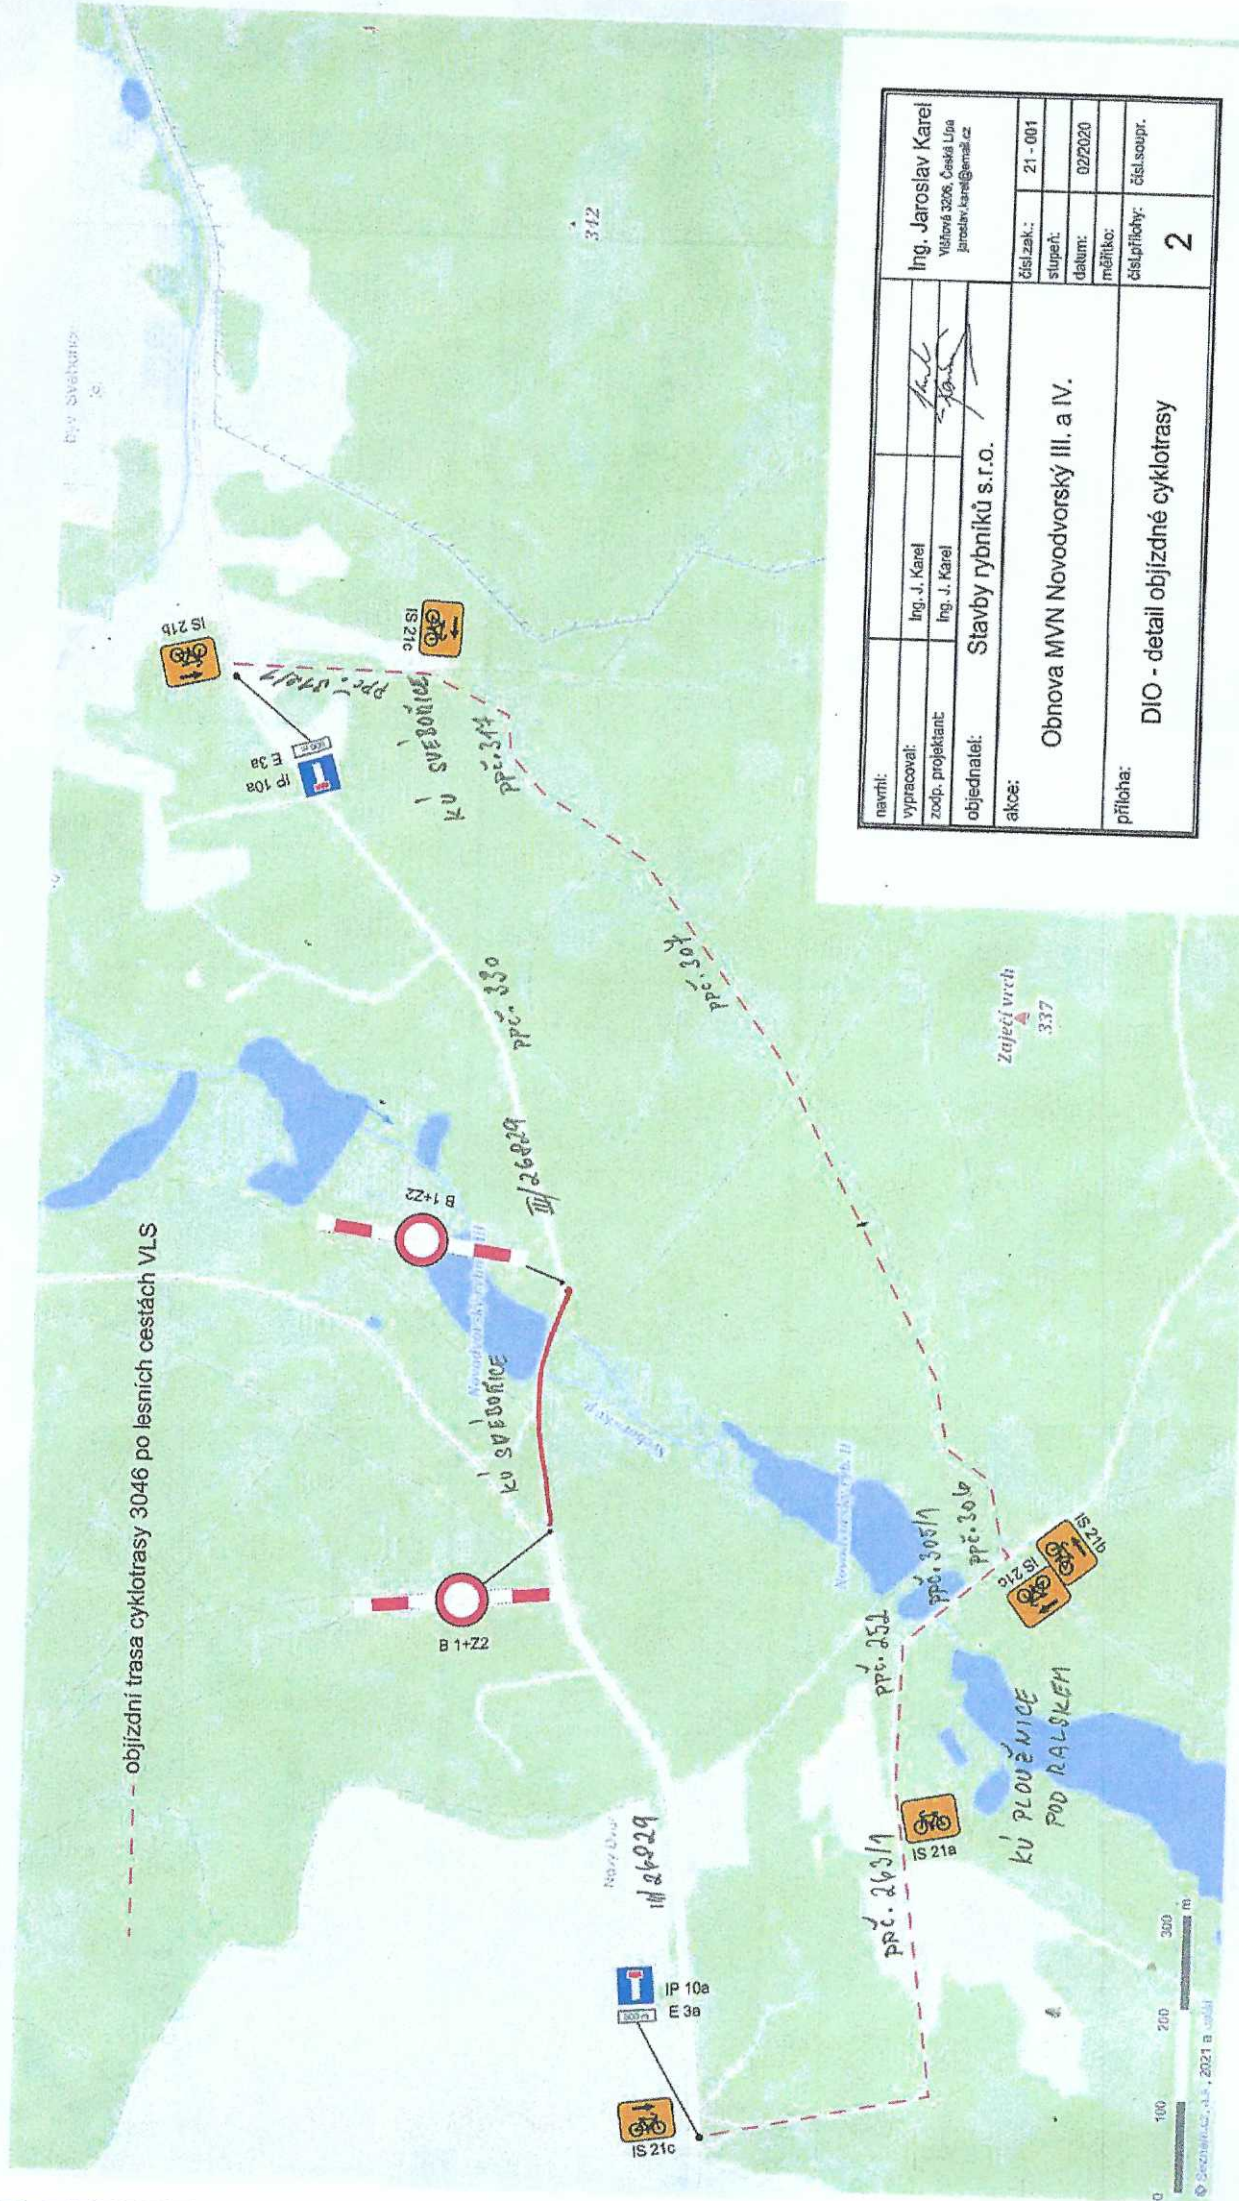

--- objezd trasy 3046 po lesních cestách VLS

navrhl:	Ing. J. Karel	Ing. Jaroslav Karel
vpracoval:	Ing. J. Karel	Vítězslav 3206, Česká Lípa
zodp. projektant:	Ing. J. Karel	jaroslav.karel@gmail.cz
objednatel:	Stavby rybníků s.r.o.	
akce:	Obnova MVN Novodvorský III. a IV.	čísł.zak.: 21-001
		stupeň: 022020
		datum: 022020
		měřítko: 1:1000
příloha:	DIO - detail objездné cyklotrasy	čísł.přílohy: 2