

Plně určený sp. znak písemnosti: 280.3.1 - Skartační znak/lhůta: V/5

Váš dopis zn.:

Ze dne:

Spis. zn.: MUCL/31001/2021/OD/AB

Č. j.: MUCL/125026/2021

Počet listů: 3

Počet příloh/počet listů příloh: 9/9

Vyřizuje: Alena Borecká

Telefon: 487 881 314

Datum: 24.11.2021



viz rozdělovník



celivp21v00k1y

VEŘEJNÁ VYHLÁŠKA

NÁVRH OPATŘENÍ OBECNÉ POVAHY A VÝZVA K UPLATNĚNÍ PŘIPOMÍNEK NEBO NÁMITEK

Městský úřad Česká Lípa, Odbor dopravy, se sídlem nám. T. G. Masaryka 1/1, Česká Lípa, PSČ: 470 36 (dále jen Městský úřad Česká Lípa, Odbor dopravy) obdržel od obchodní firmy **Krajská správa silnic Libereckého kraje, příspěvková organizace**, IČ: **70946078**, se sídlem **České mládeže 632/32, Liberec VI. – Rochlice**, PSČ: **460 06**, dne **13.10.2021** podnět ke stanovení místní úpravy provozu na pozemní komunikaci – silnici **II. třídy č. 268** v úseku **Mimoň po hranice Libereckého kraje** dle předloženého a schváleného návrhu projektové dokumentace - Příloha č. **1 až č. 9** z důvodu bezpečnosti silničního provozu a za účelem doplnění dopravního značení v rámci stavby: „**Silnice II/268 Mimoň - hranice Libereckého kraje**“.

Je navrhována místní úprava provozu ve smyslu ustanovení § 77 odst. 1 písm. c) zákona č. 361/2000 Sb., o provozu na pozemních komunikacích a o změnách některých zákonů (zákon o silničním provozu) ve znění pozdějších změn a doplňků (dále jen „zákon o silničním provozu“), na pozemní komunikaci takto:

1. Na silnici č. **II/268** budou v úseku **Mimoň po hranice Libereckého kraje** umístěny svislé dopravní značky (dále jen „SDZ“) a vodorovné dopravní značky (dále jen „VDZ“) v místech dle zakreslení v situačním návrhu projektové dokumentace (dále jen „PD“) - **Příloha č. 1 až č. 9**.
2. Umístění uvedeného SDZ a VDZ je navrženo na komunikaci dle zakreslení v situačním návrhu PD - **Příloha č. 1 až č. 9**, jenž je nedílnou součástí tohoto návrhu opatření obecné povahy, pro stanovení místní úpravy provozu.

Odůvodnění:

Obchodní firma **Krajská správa silnic Libereckého kraje, příspěvková organizace**, IČ: **70946078**, se sídlem **České mládeže 632/32, Liberec VI. – Rochlice**, PSČ: **460 06**, jako majetkový správce předmětné silnice podala dne **13.10.2021** podnět ke stanovení místní úpravy provozu na pozemní komunikaci – silnici **II. třídy č. 268** v úseku **Mimoň po hranice Libereckého kraje** dle předloženého a schváleného návrhu

Adresa úřadu:

náměstí T. G. Masaryka č. p. 1 • 470 36 Česká Lípa
fax: +420 487 881 177 • IČ: 00260428 • DIČ: CZ00260428

PD - Příloha č. 1 až č. 9 z důvodu bezpečnosti silničního provozu a za účelem doplnění dopravního značení v rámci stavby: „Silnice II/268 Mimoň - hranice Libereckého kraje“. K navržené úpravě se písemně vyjádřil příslušný dotčený orgán - Policie České republiky, Krajské ředitelství policie Libereckého kraje, Územní odbor Česká Lípa, Dopravní inspektorát, se sídlem Pod Holým vrchem 1734, Česká Lípa, PSČ: 470 80, písemností čj.: KRPL-89242/ČJ-2021-180106-03 ze dne 24.09.2021.

Výzva:

Městský úřad Česká Lípa, Odbor dopravy, rozhodující v přenesené působnosti podle ustanovení § 61 odst. 1 zákona č. 128/2000 Sb., o obcích, ve znění pozdějších změn a doplňků, příslušný podle ustanovení § 124 odst. 6 zákona o silničním provozu, v souladu s ustanoveními § 172 odst. 1 a § 177 odst. 1 zákona č. 500/2004 Sb., správní řád, ve znění pozdějších předpisů (dále jen „správní řád“), vyzývá dotčené osoby, aby k návrhu opatření obecné povahy podávaly připomínky nebo námítky nejpozději do **30 dnů** ode dne zveřejnění tohoto návrhu.

Poučení:

K návrhu opatření obecné povahy může kdokoli, jehož práva, povinnosti nebo zájmy mohou být opatřením obecné povahy přímo dotčeny, uplatnit u správního orgánu písemné připomínky.

Vlastníci nemovitostí, jejichž práva, povinnosti nebo zájmy související s výkonem vlastnického práva mohou být opatřením obecné povahy přímo dotčeny, mohou rovněž podat proti návrhu opatření obecné povahy písemné odůvodněné námítky ke správnímu orgánu ve lhůtě 30 dnů ode dne jeho zveřejnění. Zmeškání úkonu nelze prominout.

Dle ustanovení § 172 odst. 3 správního řádu se připomínky podávají v písemné podobě a musí splňovat rámcové náležitosti podání podle § 37 správního řádu.

Zmeškání úkonu nelze prominout. Nechá-li se některá osoba zastupovat, předloží jeho zástupce písemnou plnou moc.

Návrh opatření obecné povahy je zveřejněn v úplné podobě na elektronické úřední desce MěÚ Česká Lípa (www.mucl.cz), MěÚ Mimoň a MěÚ Ralsko. V Listinné podobě je možné do návrhu opatření obecné povahy nahlédnout po telefonické domluvě u shora uvedeného silničního správního úřadu, tj. Městský úřad Česká Lípa, Odbor dopravy, v místě odloučeného pracoviště Česká Lípa ul. Děčínská čp. 413 - 1. patro (návštěvní dny pondělí a středa v době 8.00 – 11.30 a 12.30 - 17.00 hod).

Alena Borecká

Referent dopravního úřadu

Příloha:

Příloha č. 1 – 9 – situační návrh PD

Adresa úřadu:

náměstí T. G. Masaryka č. p. 1 • 470 36 Česká Lípa

fax: +420 487 881 177 • IČ: 00260428 • DIČ: CZ00260428

Tento dokument musí být na úřední desce MěÚ Česká Lípa, MěÚ Mimoň a MěÚ Ralsko vyvěšen na dobu 30 dnů. Patnáctým dnem po vyvěšení se písemnost považuje za doručenou. Právní účinky má výhradně doručení veřejnou vyhláškou prostřednictvím úřední desky Městského úřadu v České Lípě.

Současně úřad pro vyvěšení a podání zprávy o vyvěšení potvrzuje, že tato písemnost byla zveřejněna způsobem umožňující dálkový přístup, podle věty druhé § 25 odst. 2 správního řádu.

Zprávu o době vyvěšení veřejné vyhlášky - opatření obecné povahy je nutno neprodleně po uplynutí lhůty pro vyvěšení na úřední desce zaslat zpět Městskému úřadu Česká Lípa, Odboru dopravy.

Úřední deska:

Vyvěšeno dne: 25. 11. 2021



Sejmuto dne:

Razítko, podpis orgánu, který potvrzuje vyvěšení a sejmutí oznámení.

Elektronická úřední deska:

Vyvěšeno dne: 25. 11. 2021



Sejmuto dne:

Razítko, podpis orgánu, který potvrzuje vyvěšení a sejmutí oznámení.

Rozdělovník:

Žadatel:

- Krajská správa silnic Libereckého kraje, příspěvková organizace, IČ: 70946078, se sídlem České mládeže 632/32, Liberec VI. – Rochlice, PSČ: 460 06 (datovou schránkou)

Dotčené osoby: (veřejnou vyhláškou)

Dotčené orgány a organizace:

- Policie České republiky, Krajské ředitelství policie Libereckého kraje, Územní odbor Česká Lípa, Dopravní inspektorát, se sídlem Pod Holým vrchem 1734, Česká Lípa, PSČ: 470 80 (datovou schránkou)
- Liberecký kraj, IČ: 70891508, se sídlem U Jezu 642/2a, Liberec, Liberec IV. - Perštýn, PSČ: 460 01, zastoupený Krajskou správou silnic Libereckého kraje, příspěvkovou organizací, IČ: 709 46 078, se sídlem České mládeže 632/32, Liberec 6, PSČ: 460 06, Provoz Česká Lípa, Sosnová 97, Česká Lípa, PSČ: 470 50 (datovou schránkou)

Dále k vyvěšení na úřední desce:


- Městský úřad Česká Lípa, Obor dopravy, se sídlem nám. T. G. Masaryka 1/1, Česká Lípa, PSČ: 470 36 (zde)
- Městský úřad Mimoň, se sídlem Mírová 120, Mimoň, PSČ: 471 24 (datovou schránkou)
- Městský úřad Ralsko, se sídlem Kuřívody 701, Mimoň, PSČ: 471 24 (datovou schránkou)

Adresa úřadu:


náměstí T. G. Masaryka č. p. 1 • 470 36 Česká Lípa
fax: +420 487 881 177 • IČ: 00260428 • DIČ: CZ00260428

LEGENDA:

-  P4 STÁVAJÍCÍ SDZ ZACHOVÁNÉ
 P4 STÁVAJÍCÍ SDZ RUŠENÉ
 P4 NOVÉ / OBNOVENÉ SDZ
 VODOROVNÉ DOPRAVNÍ ZNAČENÍ

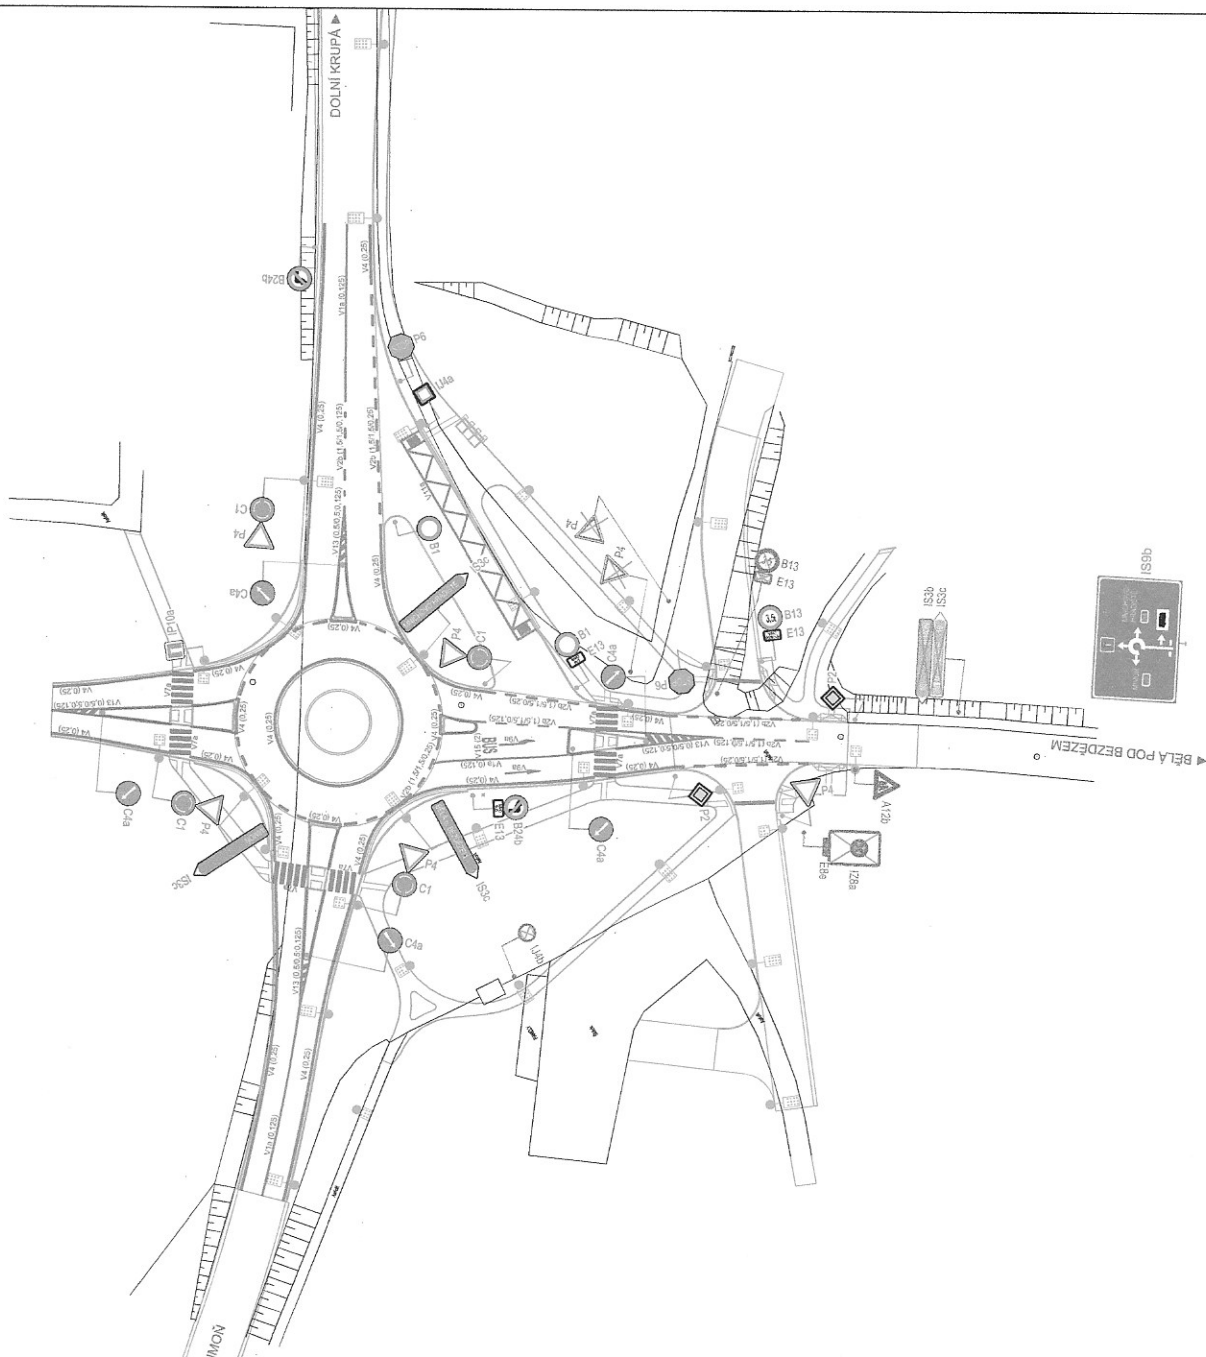

ZMĚNA Č.	PŘEDMĚT ZMĚNY	VYPRACOVAL	DATUM

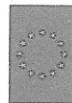

EVROPSKÁ UNIE
Evropský fond pro regionální rozvoj
Integrovaný regionální operační program



MINISTERSTVO
PRO MÍSTNÍ
ROZVOJ ČR



LIBERECKÝ KRAJ
U Jezu 642/7a
461 80 LIBEREC 2




RAZÍTKO:

PODPIS:

DATUM:

SOUBŘADNÝČÍ E-JTK, VÝŠKOVÝ SYSTÉM BpV

OBEDNATEL:  METROSTAV a.s. KŘÍKOVSKÁ 2460/4 100 00 PRAHA 8		ZHOTOVITEL:  AFRY AFRY CZ s.r.o. HAKSTADT 1375/13 140 00 PRAHA 4 TEL.: +420 277 005 500 www.afry.cz	
HLAVNÍ INŽENÝR PROJEKTU: JIŘÍ JAKUB VYHNALEK		KONTROLOVAL: BE. TOMÁŠ BASTÁK	
ZODPOVĚDNÝ PROJEKTANT: JIŘÍ JAKUB VYHNALEK		PROJEKTOVÁTEL: JIŘÍ VÁCLAV BARTOŇEK	
NAZEV PROJEKTU: SILNICE II/268 MIMOŇ - HRANICE LIBERECKÉHO KRAJE			
ČÁST: STAVEBNÍ ČÁST			
STAVEBNÍ OBJEKT: SO 194.1 - DOPRAVNÍ ZNAČENÍ PODÉL II/268			
PŘELOHA: SITUACE			
KRAJ: LIBERECKÝ KRAJ		ČÍSLO PÁNE: B 3.2 K	
DATUM: 9/2020		ČÍSLO PÁNE: K	
STUPĚŇ: ROS		ČÍSLO PÁNE: K	
NEBĚTKO: 1:500		ČÍSLO PÁNE: K	
Č. ZÁKAZKY: 2020/0120		ČÍSLO PÁNE: K	

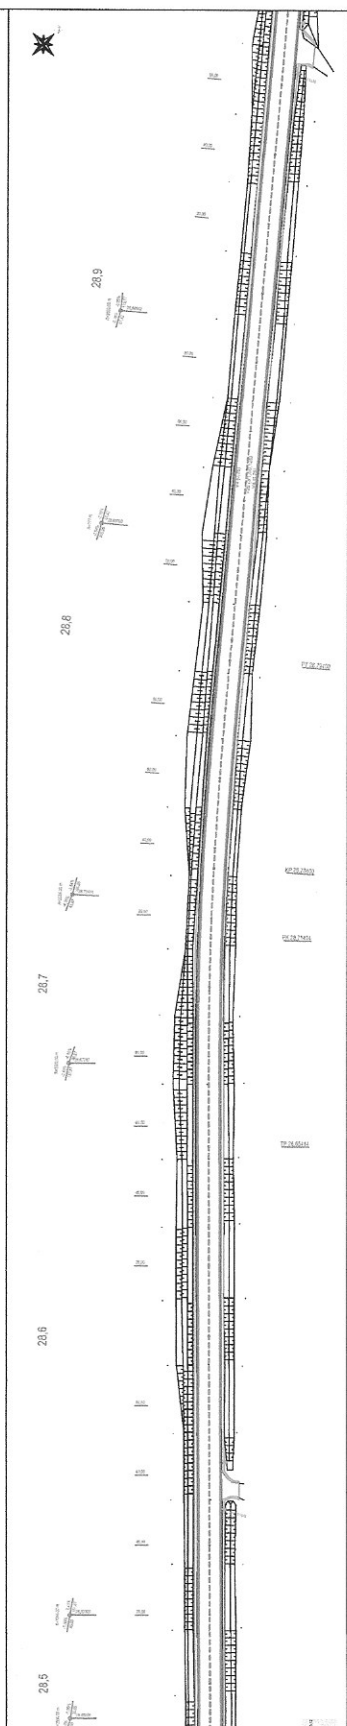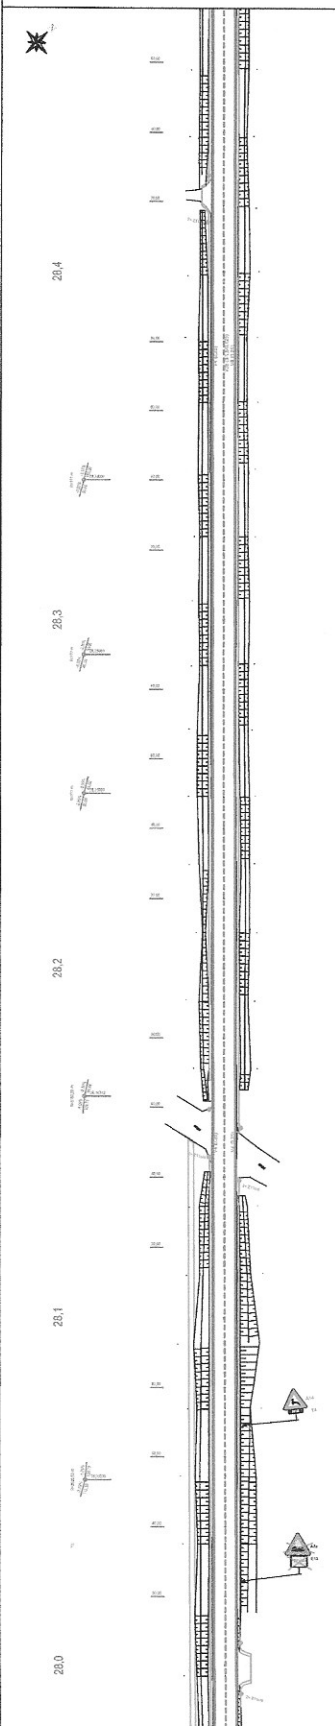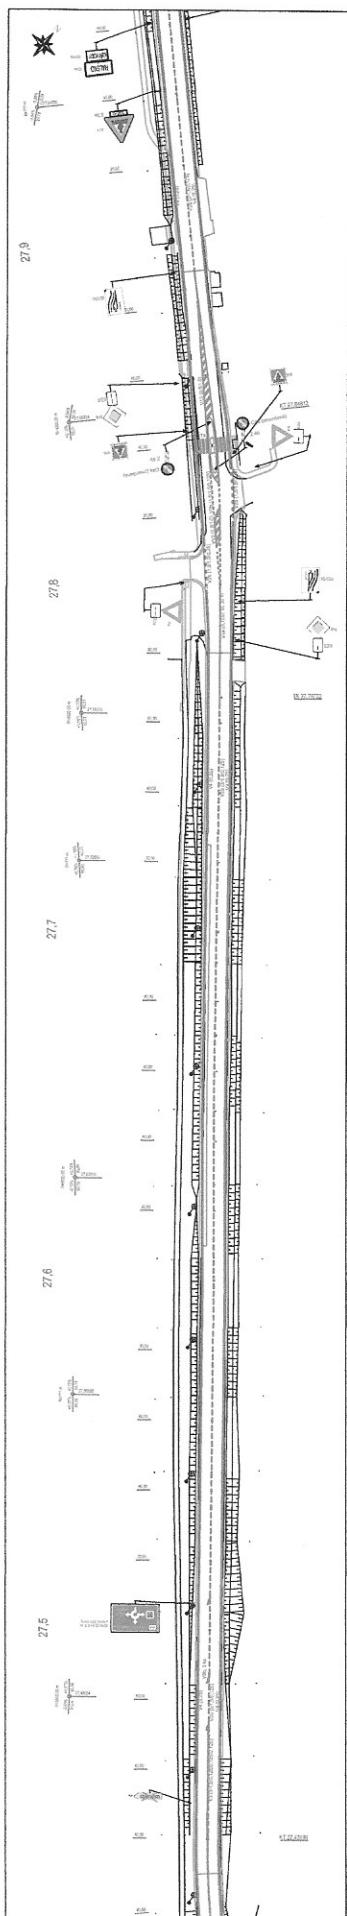

LEGENDA:

	STANIS SZ. ZINOWIE
	STANIS SZ. RUZINE
	STANIS SZ. ZINOWIE




№№ п/п	наименование	договор №	договор от	договор до
1	платежные средства	договор 2 от 14.04.11 г.	14.04.11 г.	30.03.2012 г.


EVROPSKÁ UNIE
 Evropský fond pro regionální rozvoj
 Integrovaný regionální operační program

**MINISTERSTVO
 PRO MÍSTNÍ
 ROZVOJ ČR**

42202421 42202421	UBIJECKÝ KRAJ 42202421 42202421	42202421 42202421
----------------------	---------------------------------------	----------------------

[illegible]

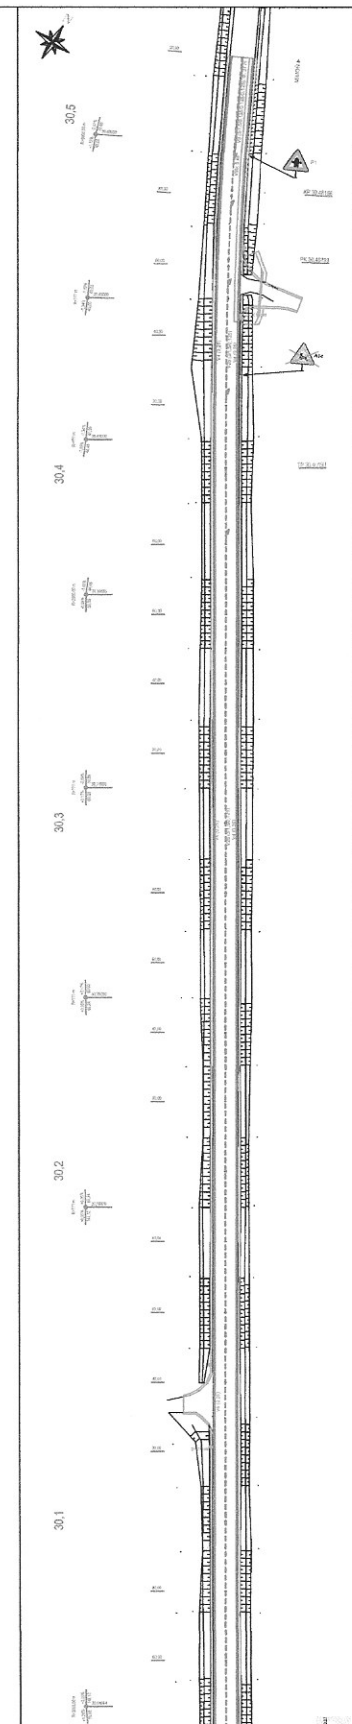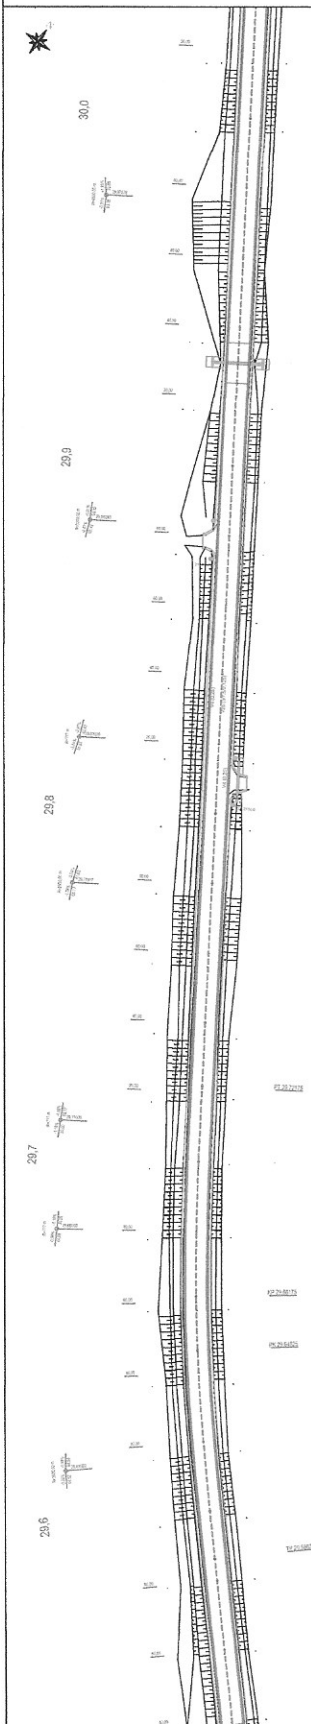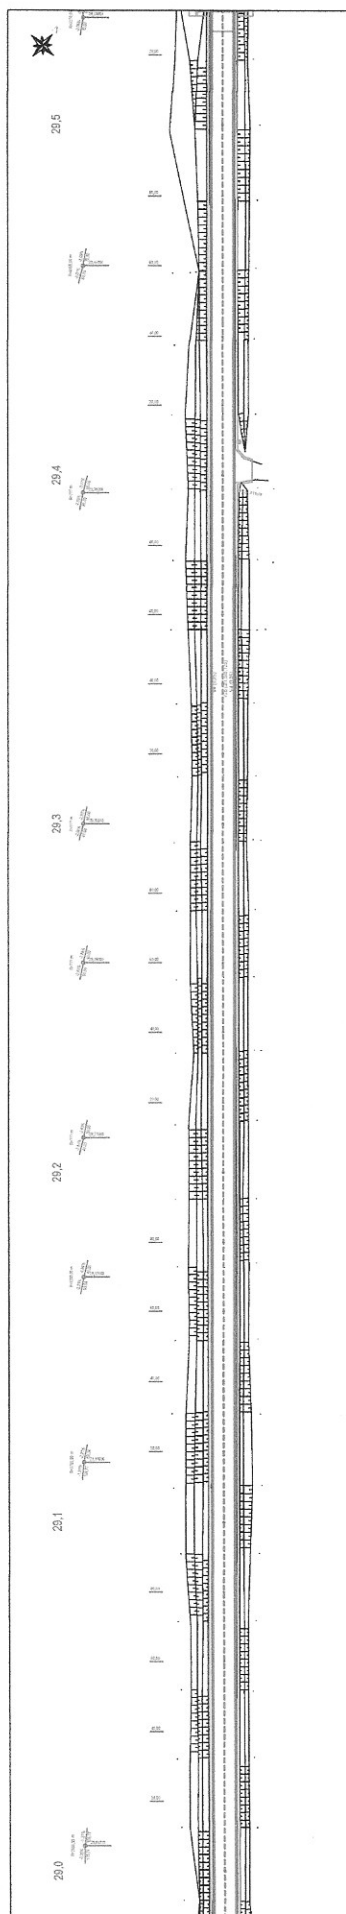[illegible]

