

Plně určený sp. znak písemnosti: 280.3.1 - Skartační znak/lhůta: V/10

Váš dopis zn.:

Ze dne:

Spis. zn.: MUCL/20434/2022/OD/FD

Č. j.: MUCL/85502/2022

Počet listů: 4

Počet příloh/počet listů příloh: 4/4

Vyřizuje: František Dlask

Telefon: 487 881 317

Datum: 20.07.2022

viz rozdělovník



celivp22v00euc

VEŘEJNÁ VYHLÁŠKA

NÁVRH OPATŘENÍ OBECNÉ POVAHY A VÝZVA K UPLATNĚNÍ PŘIPOMÍNEK NEBO NÁMITEK

Městský úřad Česká Lípa, Odbor dopravy, se sídlem nám. T. G. Masaryka 1/1, 470 36 Česká Lípa, (dále jen „Městský úřad Česká Lípa, Odbor dopravy“) obdržel od právnické osoby – **Města Ralsko**, IČ: **008 31 514**, se sídlem **Kuřívody 701, 471 24 Ralsko**, podané prostřednictvím pověřeného zástupce obchodní firmy **BWR TRANSPORT s.r.o.**, IČ: **052 48 850**, se sídlem **Huntířov 191, 405 02 Děčín**, dne **23.06.2022** podnět ke stanovení místní úpravy provozu na pozemní komunikaci – sil. č. **II/270** na ppč. **471** v k. ú. **Hradčany nad Ploučnicí** v obci **Ralsko** v části obce **Hradčany nad Ploučnicí** a místních komunikacích (dále jen „**MK**“) na ppč. **470, 472/3, 472/7, 482/2, 626/2, 661/4, 663/1, 668/8, 696/1, 720/3, 720/41** a **775** vše v k. ú. **Hradčany nad Ploučnicí** v obci **Ralsko** v části obce **Hradčany nad Ploučnicí** dle předloženého situačního návrhu – Příloha č. **1 až 4** z účelem důvodu revize, doplnění a částečného odstranění původního svislého dopravního značení (dále jen „**SDZ**“) z důvodu zamezení odstavování vozidel mimo centrální parkoviště obce a v závislosti na bezpečnost silničního provozu v dané lokalitě.

Je navrhována místní úprava provozu ve smyslu ustanovení § 77 odst. 1 písm. c) zákona č. 361/2000 Sb., o provozu na pozemních komunikacích a o změnách některých zákonů (zákon o silničním provozu) ve znění pozdějších změn a doplňků (dále jen „zákon o silničním provozu“), na pozemních komunikacích takto:

1. Na níže uvedené pozemní komunikaci budou částečně odstraněny původní **SDZ** a doplněny nové **SDZ** následovně:
 - a) Na **MK** ppč. **472/7, 482/2, 663/1, 661/4** a **696/1** vše v k. ú. **Hradčany nad Ploučnicí** v obci **Ralsko** v části obce **Hradčany nad Ploučnicí** budou odstraněny nebo přesunuty **SDZ** dle návrhu **dopravně-inženýrského opatření** (dále jen „**DIO**“), dle zakreslení v situačním návrhu – Příloha č. **3**.

Adresa úřadu:

náměstí T. G. Masaryka č. p. 1 • 470 36 Česká Lípa
fax: +420 487 881 177 • IČ: 00260428 • DIČ: CZ00260428

b) Na sil. č. II/270 na ppč. 471 a MK ppč. 470, 472/3, 472/7, 482/2, 626/2, 661/4, 663/1, 668/8, 696/1, 720/3, 720/41 a 775 vše v k. ú. Hradčany nad Ploučnicí v obci Ralsko v části obce Hradčany nad Ploučnicí budou umístěny SDZ dle návrhu DIO, dle zakreslení v situačním návrhu – Příloha č. 1, 2 a 4.

2. Umístění uvedeného SDZ je navrženo na dotčených komunikacích dle zakreslení v situačním návrhu – Příloha č. 1 až 4 jenž je nedílnou součástí tohoto návrhu opatření obecné povahy, pro stanovení místní úpravy provozu.

Odůvodnění:

Právník osoba – Město Ralsko, IČ: 008 31 514, se sídlem Kuřívody 701, 471 24 Ralsko, podané prostřednictvím pověřeného zástupce obchodní firmy BWR TRANSPORT s.r.o., IČ: 052 48 850, se sídlem Huntířov 191, 405 02 Děčín, dne 23.06.2022 podnět ke stanovení místní úpravy provozu na pozemní komunikaci – sil. č. II/270 na ppč. 471 a MK ppč. 470, 472/3, 472/7, 482/2, 626/2, 661/4, 663/1, 668/8, 696/1, 720/3, 720/41 a 775 vše v k. ú. Hradčany nad Ploučnicí v obci Ralsko v části obce Hradčany nad Ploučnicí spočívající v revizi, doplnění a částečného odstranění původního SDZ z důvodu zamezení odstavování vozidel mimo centrální parkoviště obce a v závislosti na bezpečnosti silničního provozu v dané lokalitě. Právník osoba – Krajská správa silnic Libereckého kraje, IČ: 709 46 078, se sídlem České Mládeže 632/32, 460 06 Liberec, je zároveň vlastníkem dotčené komunikace č. II/270. Žadatel je zároveň vlastníkem dotčených MK. K uvedenému návrhu se písemně vyjádřil příslušný dotčený orgán – Policie České republiky, Krajské ředitelství policie Libereckého kraje, Územní odbor Česká Lípa, Dopravní inspektorát, se sídlem Pod Holým vrchem 1734, 470 80 Česká Lípa, písemností čj.: KRPL-42963/ČJ-2022-180106-03 ze dne 14.06.2022.

Výzva:

Městský úřad Česká Lípa, Odbor dopravy, rozhodující v přenesené působnosti podle ustanovení § 61 odst. 1 zákona č. 128/2000 Sb., o obcích, ve znění pozdějších změn a doplňků, příslušný podle ustanovení § 124 odst. 6 zákona o silničním provozu, v souladu s ustanoveními § 172 odst. 1 a § 177 odst. 1 zákona č. 500/2004 Sb., správní řád, ve znění pozdějších předpisů (dále jen „správní řád“), vyzývá dotčené osoby, aby k návrhu opatření obecné povahy podávaly připomínky nebo námítky nejpozději do **30 dnů** ode dne zveřejnění tohoto návrhu.

Poučení:

K návrhu opatření obecné povahy může kdokoli, jehož práva, povinnosti nebo zájmy mohou být opatřením obecné povahy přímo dotčeny, uplatnit u správního orgánu písemné připomínky.

Vlastníci nemovitostí, jejichž práva, povinnosti nebo zájmy související s výkonem vlastnického práva mohou být opatřením obecné povahy přímo dotčeny, mohou rovněž podat proti návrhu opatření obecné povahy písemné odůvodněné námítky ke správnímu orgánu ve lhůtě 30 dnů ode dne jeho zveřejnění. Zmeškání úkonu nelze prominout.

Dle ustanovení § 172 odst. 3 správního řádu se připomínky podávají v písemné podobě a musí splňovat rámcové náležitosti podání podle § 37 správního řádu.

Zmeškání úkonu nelze prominout. Nechá-li se některá osoba zastupovat, předloží jeho zástupce písemnou plnou moc.

Adresa úřadu:

náměstí T. G. Masaryka č. p. 1 • 470 36 Česká Lípa
fax: +420 487 881 177 • IČ: 00260428 • DIČ: CZ00260428

Návrh opatření obecné povahy je zveřejněn v úplné podobě na elektronické úřední desce MěÚ Česká Lípa (www.mucl.cz) a MěÚ Ralsko. V listinné podobě je možné do návrhu opatření obecné povahy nahlédnout po telefonické domluvě u shora uvedeného silničního správního úřadu, tj. Městský úřad Česká Lípa, Odbor dopravy, v místě odloučeného pracoviště Česká Lípa ul. Děčínská čp. 413 - 1. patro (návštěvní dny pondělí a středa v době 8.00 – 11.30 a 12.30 - 17.00 hod).

Bc. Tomáš Krejčík
vedoucí odboru dopravy

Příloha:

Příloha č. 1 až 4 – Situační plán

Tento dokument musí být na úřední desce MěÚ Česká Lípa a MěÚ Ralsko, vyvěšen na dobu 30 dnů. Patnáctým dnem po vyvěšení se písemnost považuje za doručenou. Právní účinky má výhradně doručení veřejnou vyhláškou prostřednictvím úřední desky Městského úřadu v České Lípě.

Současně úřad pro vyvěšení a podání zprávy o vyvěšení potvrzuje, že tato písemnost byla zveřejněna způsobem umožňující dálkový přístup, podle věty druhé § 25 odst. 2 správního řádu.

Zprávu o době vyvěšení veřejné vyhlášky – opatření obecné povahy je nutno neprodleně po uplynutí lhůty pro vyvěšení na úřední desce zaslat zpět Městskému úřadu Česká Lípa, Odboru dopravy.

Úřední deska:

Vyvěšeno dne: 20.7.2022.....

Sejmuto dne:

Razítko, podpis orgánu, který potvrzuje vyvěšení a sejmutí oznámení.



Elektronická úřední deska:

Vyvěšeno dne: 20.7.2022.....

Sejmuto dne:

Razítko, podpis orgánu, který potvrzuje vyvěšení a sejmutí oznámení.



Adresa úřadu:

náměstí T. G. Masaryka č. p. 1 • 470 36 Česká Lípa
fax: +420 487 881 177 • IČ: 00260428 • DIČ: CZ00260428

Rozdělovník:

Žadatel:

- Město Ralsko, IČ: 008 31 514, se sídlem Kuřívody č.p. 701, 471 24 Ralsko – Kuřívody, zastoupené BWR TRANSPORT s.r.o., IČ: 052 48 850, se sídlem Huntířov 191, 405 02 Děčín (datovou schránkou)

Dotčené osoby: (veřejnou vyhláškou)

Dotčené orgány a organizace:

- Policie České republiky, Krajské ředitelství policie Libereckého kraje, Územní odbor Česká Lípa, Dopravní inspektorát, se sídlem Pod Holým vrchem 1734, 470 80 Česká Lípa (datovou schránkou)
- Krajská správa silnic Libereckého kraje, IČ: 70946078, se sídlem České Mládeže 632/32, 460 06 Liberec (datovou schránkou)
- Vojenské lesy a statky ČR, s.p., IČ: 000 00 205, se sídlem Pod Juliskou 1621/5, Dejvice, 160 00 Praha 6 (datovou schránkou)


Dále k vyvěšení na úřední desce:

- Městský úřad Česká Lípa, Obor dopravy, se sídlem nám. T. G. Masaryka 1/1, 470 36 Česká Lípa (zde)
- Městský úřad Ralsko, se sídlem Kuřívody č.p. 701, 471 24 Mimoň


Adresa úřadu:

náměstí T. G. Masaryka č. p. 1 • 470 36 Česká Lípa
fax: +420 487 881 177 • IČ: 00260428 • DIČ: CZ00260428

PŮVODNÍ STAV DZ

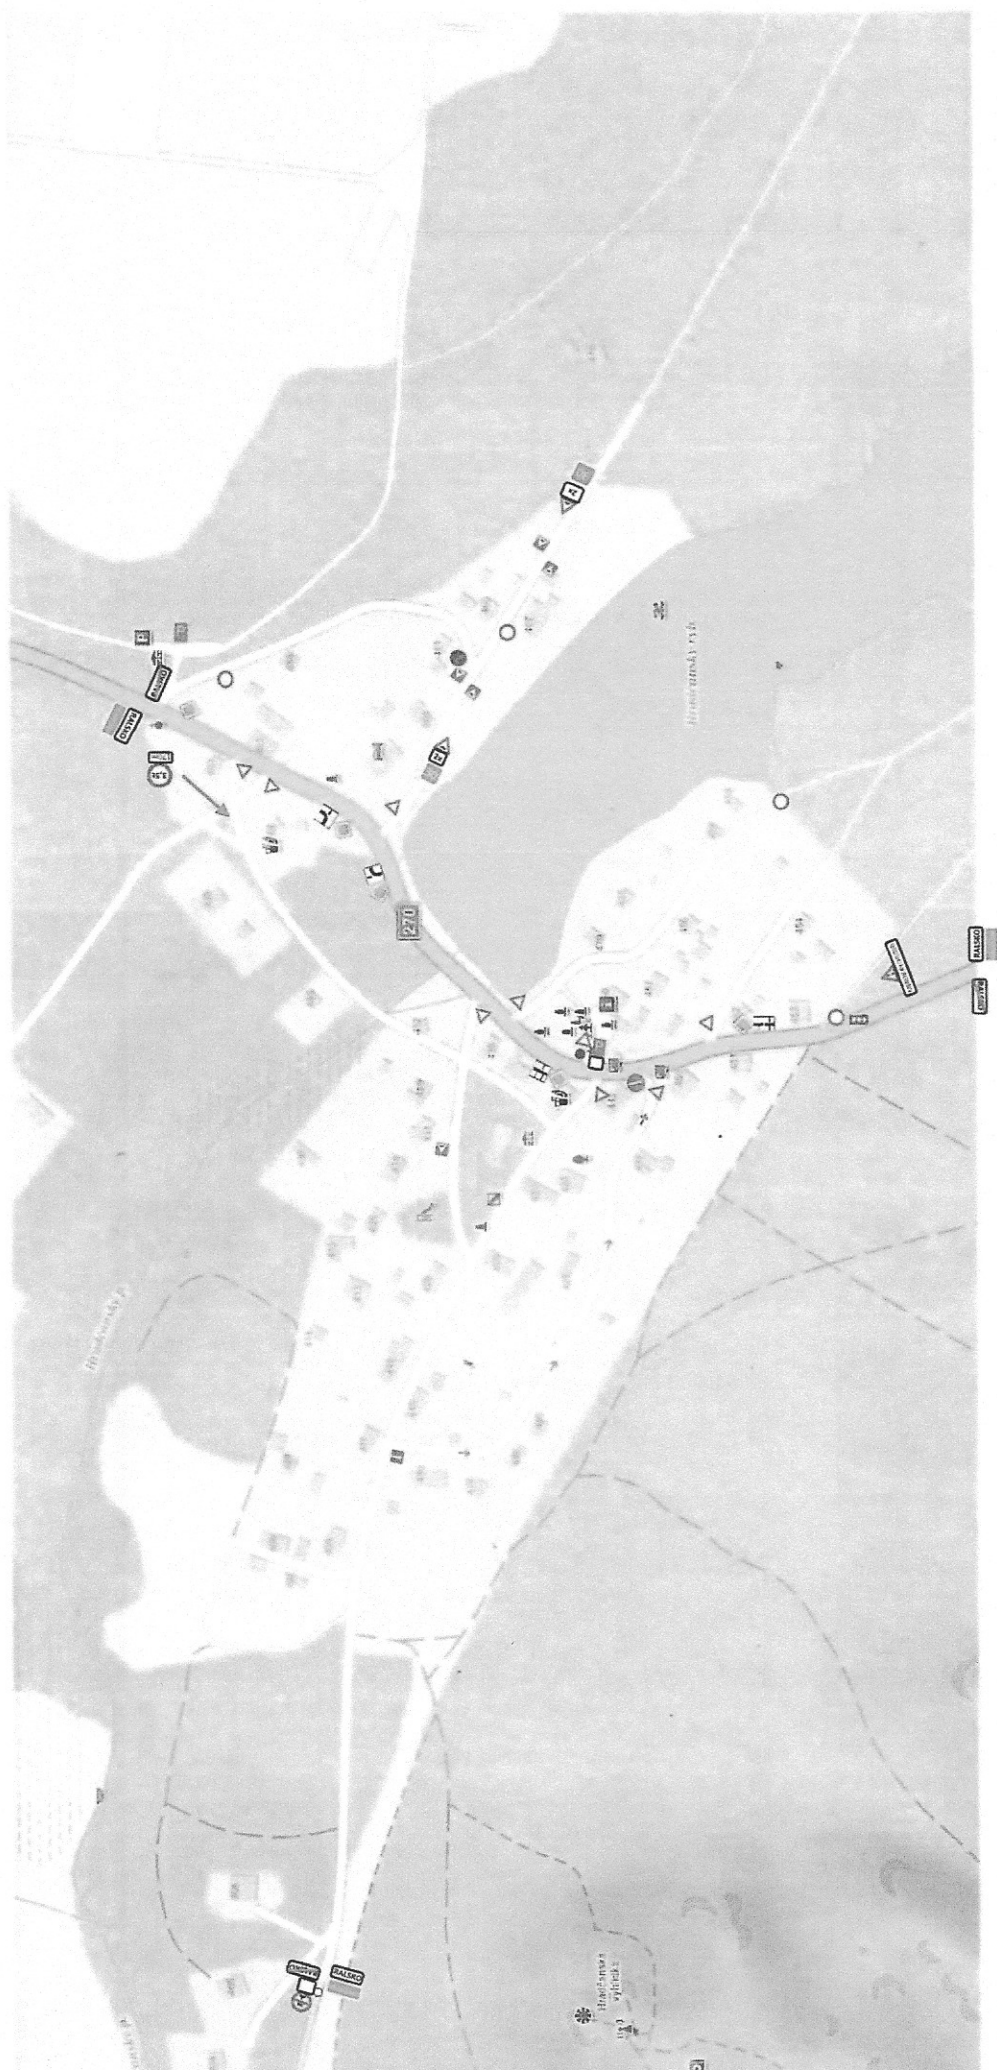

NÁVRH ÚPRAVY DZ

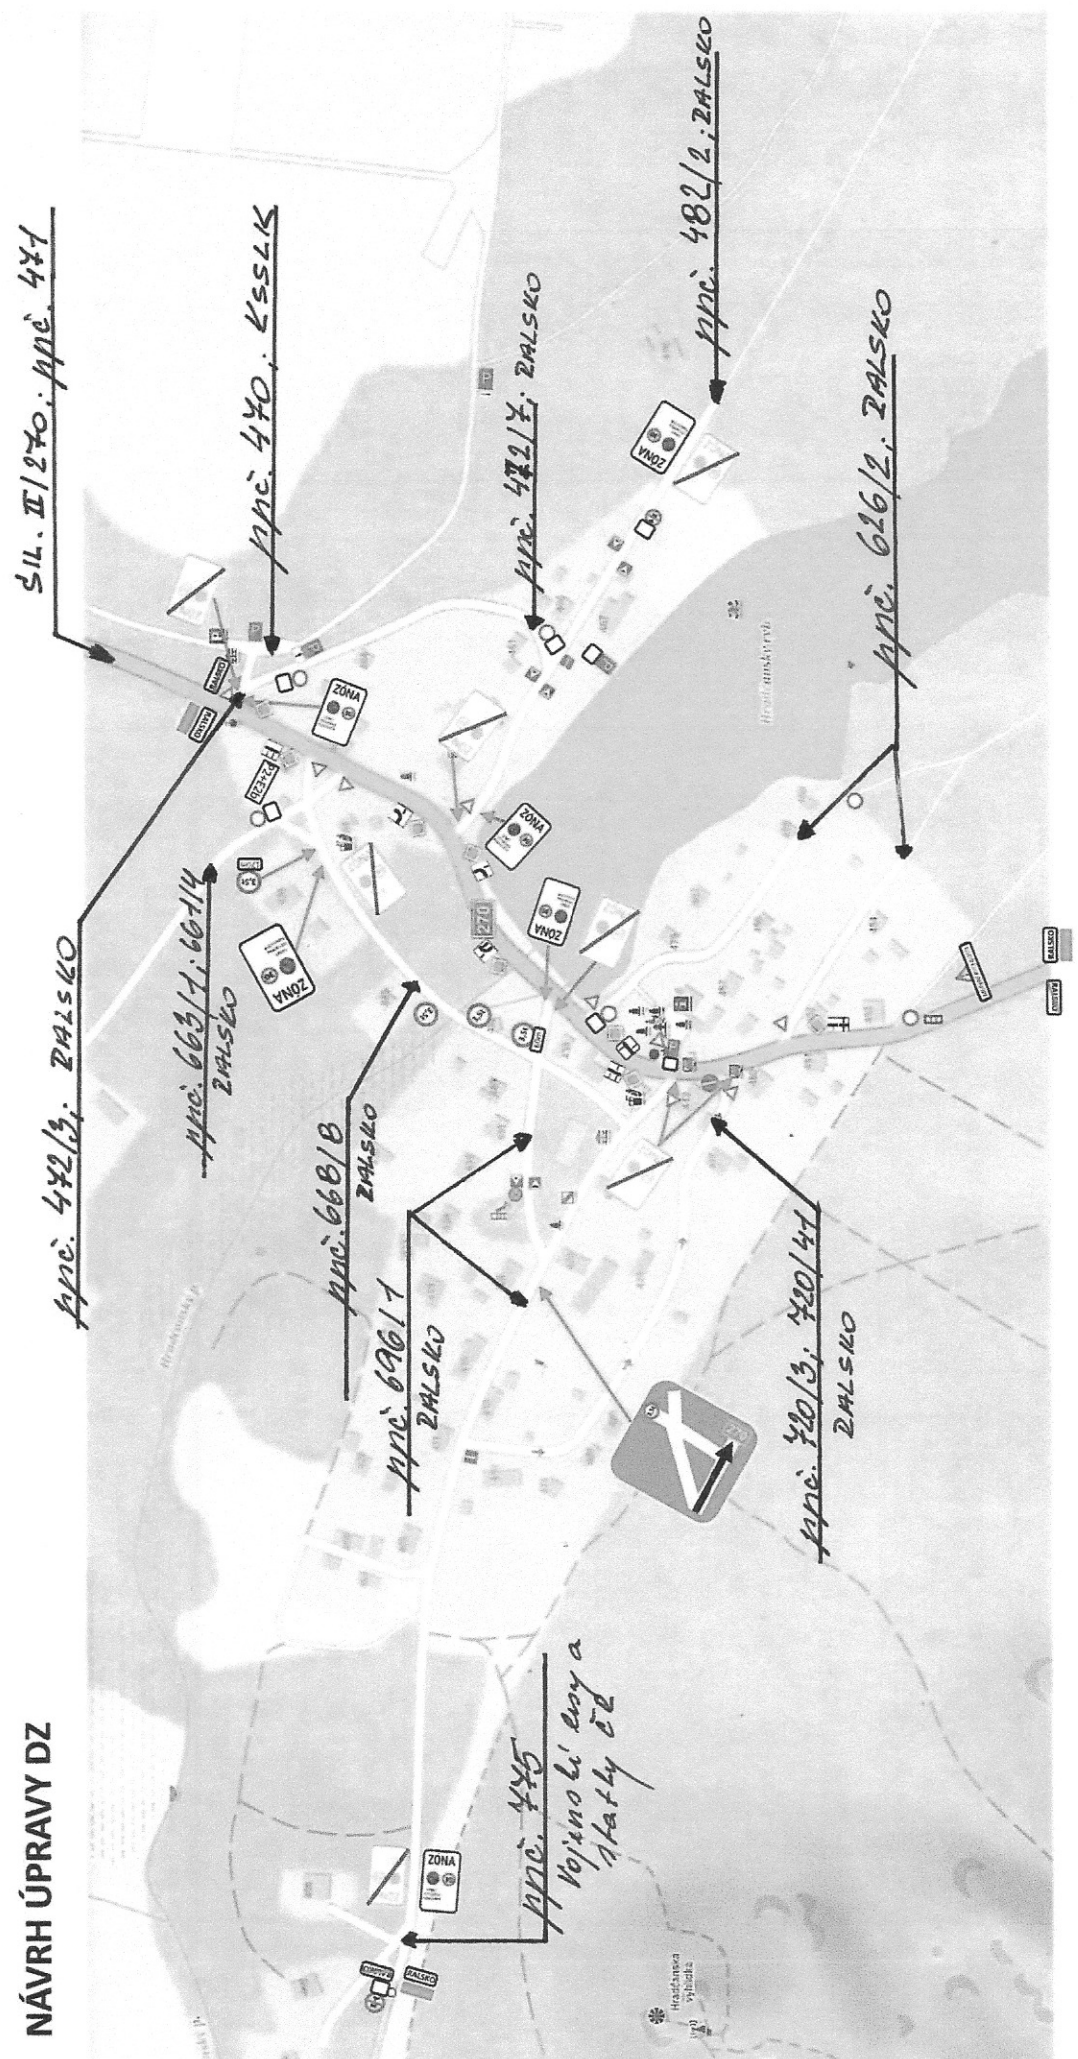

p.p.č. 445
vojnovi evoy a
statby ed

SIL. II/270; p.p.č. 471

p.p.č. 470; KSSLK

p.p.č. 482/2; ZALSKO

p.p.č. 482/2; ZALSKO

p.p.č. 616/2; ZALSKO


p.p.č. 663/1; 6014
ZALSKO

p.p.č. 668/8
ZALSKO



p.p.č. 696/17
ZALSKO

p.p.č. 420/3; 420/41
ZALSKO

ZMĚNA DZ

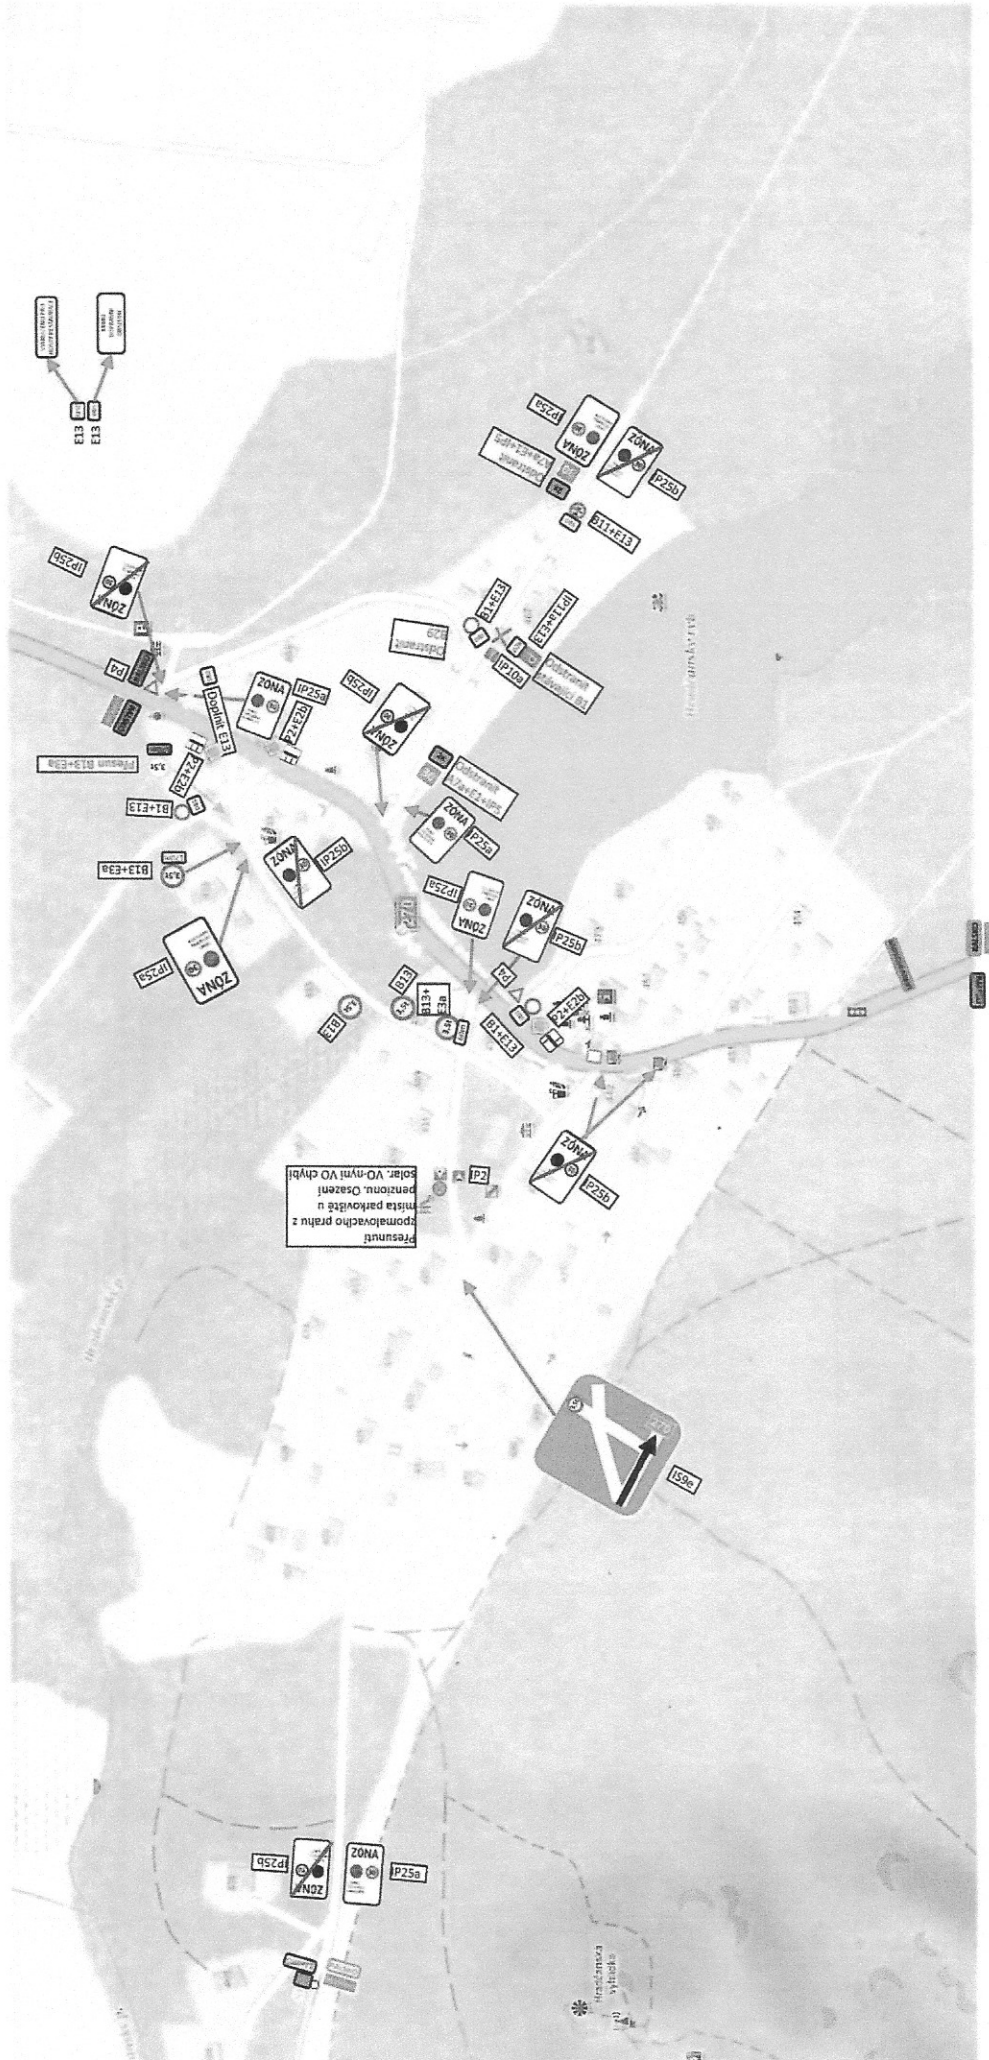

CENTRÁLNÍ PARKOVIŠTĚ

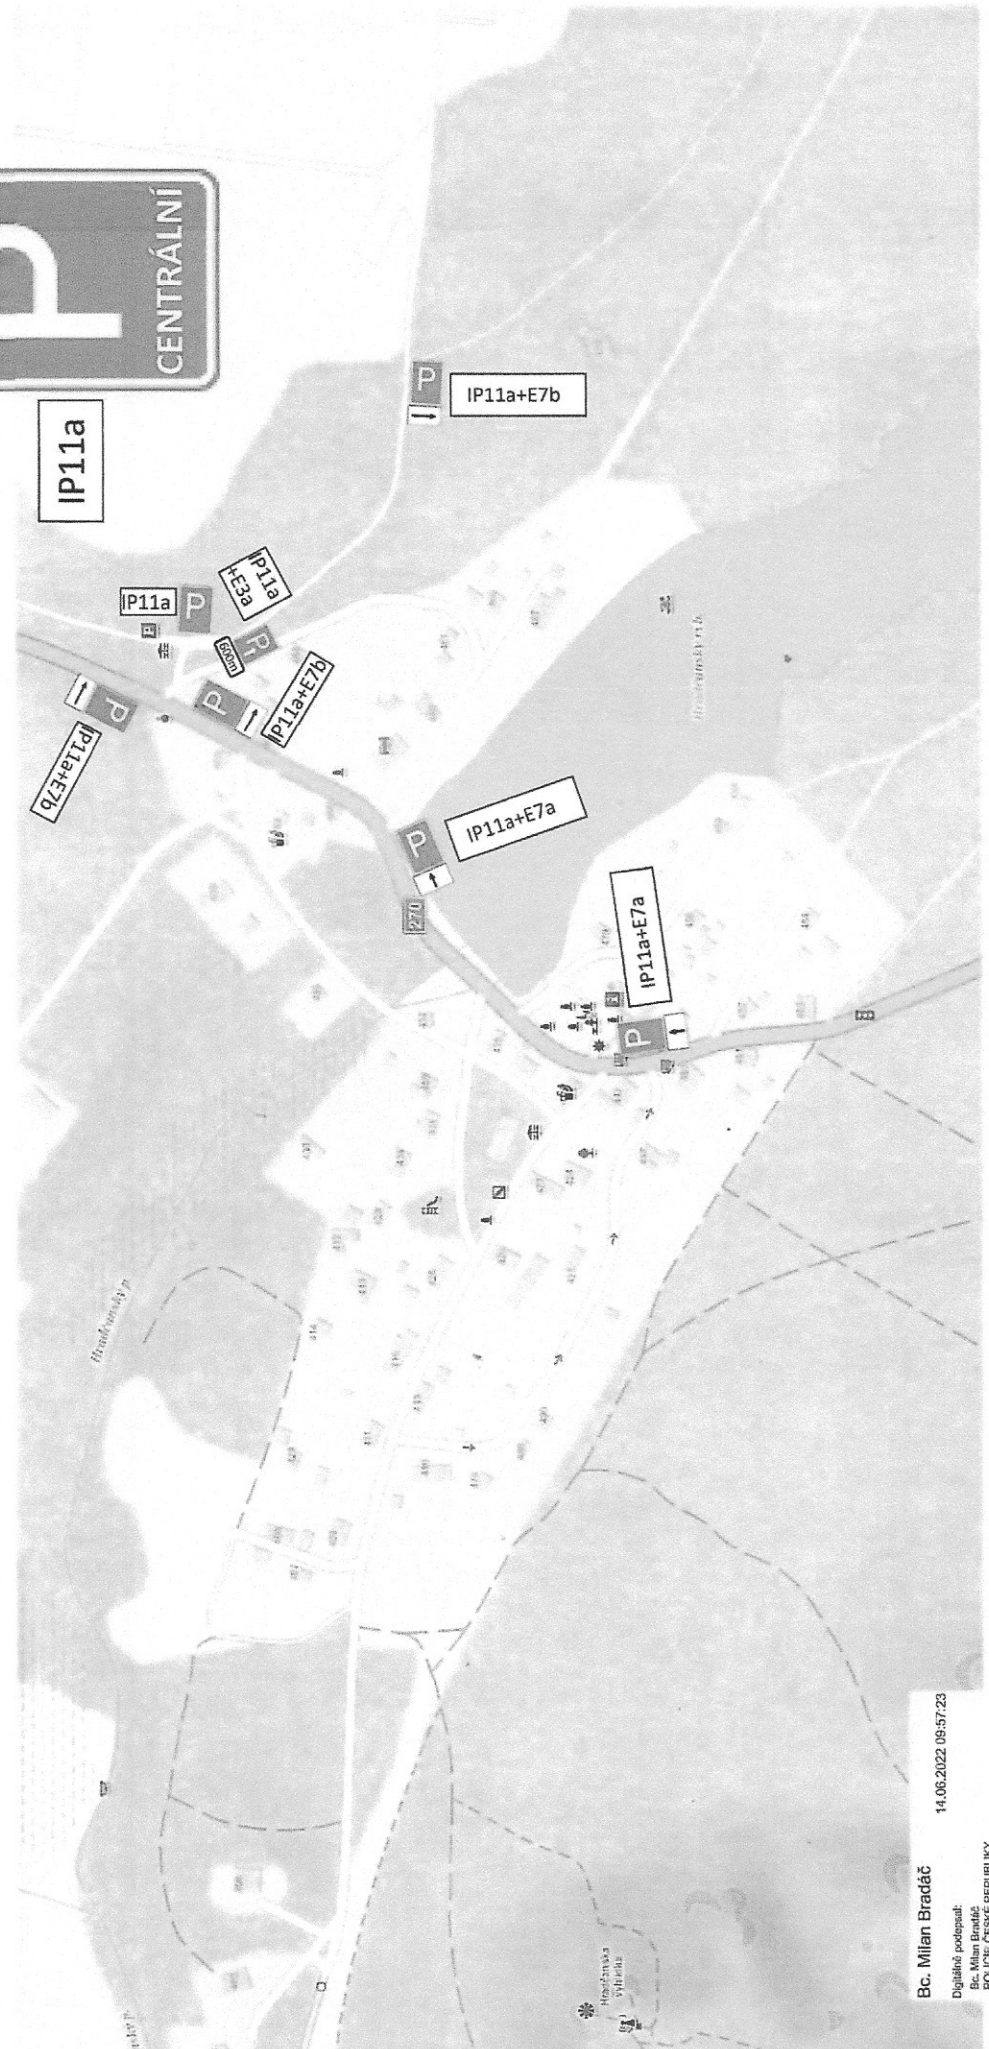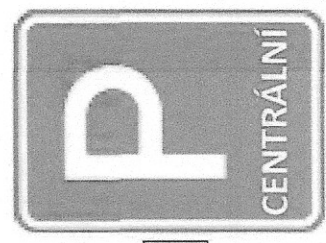

Bc. Milan Bradáč
Digitálně podepsal:
Bc. Milan Bradáč
POLICE ČESKÉ REPUBLIKY
14.06.2022 09:57:23