

Městský úřad Česká Lípa
Odbor dopravy

náměstí T. G. Masaryka č.p. 1, 470 36 Česká Lípa

Plně určený sp. znak písemnosti: 280.3.2 - Skartační znak/lhůta: S/5

Váš dopis zn.:
Ze dne: 31.05.2023

viz rozdělovník

Spis. zn.: MUCL/14992/2023/OD/BK
Č. j.: MUCL/70793/2023
Počet listů: 4
Počet příloh/počet listů příloh: 1/10Vyřizuje: Barbora Krupičková
Telefon: 487 881 366

Datum: 06.06.2023



celivp23v00dza

VEŘEJNÁ VYHLÁŠKA
OPATŘENÍ OBECNÉ POVAHY
STANOVENÍ PŘECHODNÉ ÚPRAVY PROVOZU
NA POZEMNÍ KOMUNIKACI

Městský úřad Česká Lípa, Odbor dopravy, se sídlem nám. T. G. Masaryka 1/1, 470 36 Česká Lípa, (dále jen „Městský úřad Česká Lípa, Odbor dopravy“), jako příslušný správní orgán podle ustanovení § 124 odst. 6 zákona č. 361/2000 Sb., o silničním provozu, ve znění pozdějších předpisů (dále jen „zákon o silničním provozu“), na základě podnětu právnické osoby – **VHS technology a.s., se sídlem Chotějovice 166, 418 04 Světec IČ: 273 47 753, v zastoupení: Ing. Miroslav Ouzký, se sídlem Huntířov 191, PSČ: 405 02, IČ: 868 67 865, doručeného dne 31. 05. 2023** ve věci **stanovení přechodné úpravy provozu na místní komunikaci – na ppč. 88, ppč. 258/1, na ppč.259/1 vše v k.ú. Náhlov v obci Ralsko v části Náhlov, za účelem výkopových prací, v souvislosti s budováním kanalizace, na základě závazného stanoviska Policie ČR, Krajského ředitelství policie Libereckého kraje, Dopravní inspektorát, se sídlem Pod Holým vrchem 1734/14, 470 80 Česká Lípa, (dále jen „Policie ČR KŘPLK DI Česká Lípa“) čj.: KRPL-54165/ČJ-2023-180106-02 ze dne 30. 05. 2023, za použití ustanovení § 171 a 173 zákona č. 500/2004 Sb., správní řád, ve znění pozdějších předpisů (dále jen „správní řád“), podle ustanovení § 77 odst. 1 písmeno c) zákona o silničním provozu**

s t a n o v í**přechodnou úpravu provozu na pozemní komunikaci ve výše uvedené věci v tomto rozsahu:****Adresa úřadu:**náměstí T. G. Masaryka č. p. 1 • 470 36 Česká Lípa
IČ: 00260428 • DIČ: CZ00260428<http://www.mucl.cz> • e-mail: podatelna@mucl.cz • ID DS: bkfbe3p

1. Na MK na ppč. 88, ppč. 258/1, na ppč.259/1 vše v k.ú. Náhlov v obci Ralsko v části Náhlov (přesné umístění dle přílohy), dopravní značení bude provedeno a osazeno (dle přílohy č. 1). Mimo pracovní dobu zhotovitele budou komunikace průjezdné, zhotovitel bude pravidelně poskytovat informace o průjezdnosti (přes zástupce obce). Bude zajistěn průjezd IZS. Žadatel bude respektovat podmínky stanovené ve vyjádření Policie ČR KŘPLK DI Česká Lípa čj.: KRPL-54165/ČJ-2023-180106-02 ze dne 30. 05. 2023.
2. Budou respektovány požadavky na úpravu provozu na pozemních komunikacích podle zákona o silničním provozu, vyhlášky Ministerstva dopravy č. 294/2015 Sb., kterou se provádějí pravidla provozu na pozemních komunikacích, v účinném znění, i technické podmínky **TP 66 ZÁSADY PRO OZNAČOVÁNÍ PRACOVNÍCH MÍST NA POZEMNÍCH KOMUNIKACÍCH** (aktuální vydání). Dopravní značky musí svými rozměry, barvami a technickými požadavky odpovídat zvláštním technickým předpisům, především ČSN 01 8020, ČSN 36 560-1-1 a ČSN 73 6021 (ustanovení § 62 odst. 6 zákona o silničním provozu). Podle ČSN 01 8020 je nutné, aby retroreflexní materiál těchto SDZ splňoval vlastnosti minimálně třídy 1 (viz. čl. 2.2. TP 66) a byly v základní velikosti (čl. 2.3. TP 66). Spodní hranou musí být dopravní značky minimálně 0,60 m nad vozovkou. Značky musí být upevněny na schválených nosných zařízeních (zde podkladní deska + podpěrný sloupek, nebo patka + podpěrný sloupek). Délka podpěrného sloupku se volí podle typu neseného zařízení, musí vyhovovat hodnotám zpravidla v rozmezí 1,00 - 2,50 m. Materiálem je hliník, plast nebo ocel. Červené a bílé pruhy na sloupku jsou provedeny z retroreflexní fólie nejméně třídy R'1 o šířce 0,10 - 0,20 m. Celková délka barevné úpravy je nejméně 0,45 m. – čl. 4.6.3. TP 66). **Dle čl. 4.6.2. TP 66 je zakázáno užívání jakýchkoliv improvizovaných způsobů upevnění a zajištění dopravních značek a dopravních zařízení, jako např. trubkových nebo profilových křížů zatížených kameny nebo betonovými prefabrikáty, pneumatik vyplněných betonem, vyřazených disků kol vozidel, apod.**
3. Dopravní značky a zařízení musí být umístěny na komunikacích před započítáním akce a žadatel zodpovídá za stav značení po celou dobu trvání povolení.
4. Pro přechodnou úpravu provozu na komunikacích bude použito pouze schválených dopravních značek, vyobrazených v příloze vyhlášky č. 294/2015 Sb., kterou se provádějí pravidla provozu na pozemních komunikacích a úprava a řízení provozu na pozemních komunikacích.
5. Na komunikacích budou umístěny pouze dopravní značky základní velikosti a stejného typu jako značky, které jsou na komunikacích trvale umístěny. Dále nelze použít k vyznačení trasy závodu na pozemních komunikacích nesmyvatelné barevné spreje.
6. Žadatel je povinen zajistit odstranění SDZ neprodleně po naplnění důvodu, pro který byla přechodná úprava provozu stanovena.
7. Každá změna, která by měla vliv na bezpečnost a plynulost silničního provozu musí být vždy projednána s Policií ČR KŘPLK DI Česká Lípa a Městským úřadem Česká Lípa Odborem dopravy.
8. Platnost tohoto stanovení trvá po dobu platnosti zvláštního užívání na uvedených komunikacích dle rozhodnutí vydaných příslušným silničním správním úřadem.
9. Městský úřad Česká Lípa Odbor dopravy si vyhrazuje právo toto stanovení přechodné úpravy silničního provozu změnit či doplnit, bude-li to vyžadovat bezpečnost a plynulost silničního provozu.
10. Osazení, umístění a údržbu SDZ zajistí žadatel tj.: **VHS technology a.s., se sídlem Chotějovice 166, 418 04 Světec, IČ: 273 47 753.**

Adresa úřadu:

náměstí T. G. Masaryka č. p. 1 • 470 36 Česká Lípa
IČ: 00260428 • DIČ: CZ00260428

<http://www.mucl.cz> • e-mail: podatelna@mucl.cz • ID DS: bkfbe3p

Odůvodnění:

Žadatel právnická osoba – VHS technology a.s., se sídlem Chotějovice 166, 418 04 Světec IČ: 273 47 753, v zastoupení: Ing. Miroslav Ouzký, se sídlem Huntířov 191, PSČ: 405 02, IČ: 868 67 865, podal dne 31. 05. 2023 podnět ke stanovení přechodné úpravy provozu na místní komunikaci – na ppč. 88, ppč. 258/1, na ppč.259/1 vše v k.ú. Náhlov v obci Ralsko v části Náhlov, za účelem výkopových prací, v souvislosti s budováním kanalizace. K návrhu vydal kladné stanovisko i vlastník dotčených místních komunikací Městský úřad Ralsko, se sídlem Kuřívody 701, Mimoň, PSČ: 471 24, písemností čj.: MURALSKO/1552/2023 ze dne 05. 06. 2023. Podmínky uvedené ve vyjádření – souhlasu byly zpracovány do stanovení.

Ve smyslu ustanovení § 77 odst. 3 zákona o provozu na pozemních komunikacích se jedná o úpravu, ke které je zapotřebí předchozí písemné vyjádření příslušného orgánu Policie ČR. K navržené úpravě se písemně vyjádřil příslušný orgán – Policie ČR KŘPLK DI Česká Lípa, stanoviskem čj.: KRPL-54165/ČJ-2023-180106-02 ze dne 30. 05. 2023. Podmínky zpracovány do stanovení.

V souladu s ustanovením § 77 odst. 5 zákona o silničním provozu nedoručoval zdejší správní úřad návrh opatření obecné povahy a nevyzýval dotčené osoby k podávání připomínek nebo námitek.

Vzhledem k výše uvedenému, stanovil Městský úřad Česká Lípa, Odbor dopravy, přechodnou úpravu provozu na komunikaci tak, jak je na straně č. 1 a 2 tohoto opatření uvedeno.

Poučení:

Opatření obecné povahy nabývá účinnosti pátým dnem po dni vyvěšení veřejné vyhlášky (ustanovení § 77 odst. 5 zákona o silničním provozu).

Proti opatření obecné povahy nelze podat opravný prostředek (ustanovení § 173 odst. 2 správního řádu).

Barbora Krupičková

Referent silničního úřadu

Příloha:

Příloha č. 1 DIO

Adresa úřadu:

náměstí T. G. Masaryka č. p. 1 • 470 36 Česká Lípa

IČ: 00260428 • DIČ: CZ00260428

<http://www.mucl.cz> • e-mail: podatelna@mucl.cz • ID DS: bkfbe3p

Toto opatření obecné povahy musí být na úřední desce MěÚ Česká Lípa a MěÚ Ralsko vyvěšeno na dobu nejméně 15 dnů. Pátým dnem po vyvěšení se písemnost považuje za doručenou.

Současně úřad pro vyvěšení a podání zprávy o vyvěšení potvrzuje, že tato písemnost byla zveřejněna způsobem umožňujícím dálkový přístup, podle věty druhé § 25 odst. 2 správního řádu.

Zprávu o době vyvěšení veřejné vyhlášky – opatření obecné povahy je nutno neprodleně po uplynutí lhůty pro vyvěšení na úřední desce zaslat zpět Městskému úřadu Česká Lípa, Odboru dopravy.

Úřední deska:

Vyvěšeno dne: 8.6.2023.....



Sejmuto dne:

Razítko, podpis orgánu, který potvrzuje vyvěšení a sejmutí oznámení.

Elektronická úřední deska:

Vyvěšeno dne: 8.6.2023.....



Sejmuto dne:

Razítko, podpis orgánu, který potvrzuje vyvěšení a sejmutí oznámení.

Rozdělovník:

Žadatel:

- VHS technology a.s., se sídlem Chotějovice 166, 418 04 Světec IČ: 273 47 753, v zastoupení: Ing. Miroslav Ouzký, se sídlem Huntířov 191, PSČ: 405 02, IČ: 868 67 865 (datovou schránkou)

Dotčené osoby: (veřejnou vyhláškou)

Dotčené orgány a organizace:

- Policie ČR, Krajské ředitelství policie Libereckého kraje, DI, se sídlem Pod Holým vrchem 1734/14, 470 80 Česká Lípa (datovou schránkou)
- Město Ralsko, se sídlem Kuřívody 701, Mimoň, PSČ: 471 24 (datovou schránkou)

Dále k vyvěšení na úřední desce:

- Městský úřad Česká Lípa, Obor dopravy, se sídlem nám. T. G. Masaryka 1/1, 470 36 Česká Lípa (zde)
- Městský úřad Ralsko, se sídlem Kuřívody 701, Mimoň, PSČ: 471 24 (datovou schránkou)

Adresa úřadu:

náměstí T. G. Masaryka č. p. 1 • 470 36 Česká Lípa
IČ: 00260428 • DIČ: CZ00260428

<http://www.mucl.cz> • e-mail: podatelna@mucl.cz • ID DS: bkfbe3p

**NÁHLŮV – KANALIZACE A ČOV
opatření pro obratiště BUS**



Bc. Václav Langr, DiS. 30.05.2023 15:28:42
Digitálně podepsat:
Bc. Václav Langr, DiS.
POLICIE ČESKÉ REPUBLIKY

**NAHLŮV – KANALIZACE A ČOV
ÚPLNÁ UZAVÍRKA MK A2**






NAHLOV – KANALIZACE A ČOV
ÚPLNÁ UZAVÍRKA MK A1




NÁHLOV kanalizace a ČOV


Provedení prací v komunikaci částečná uzavírka

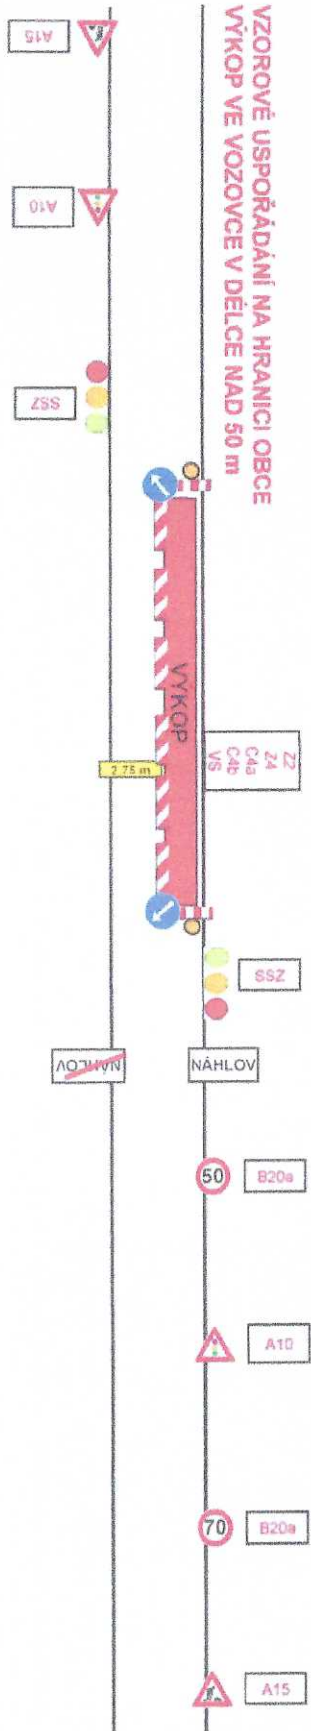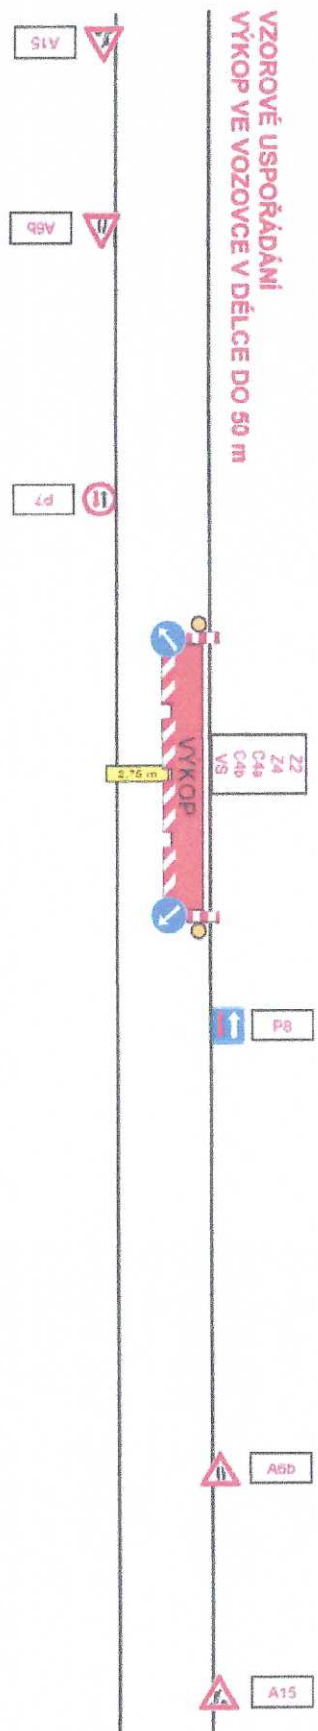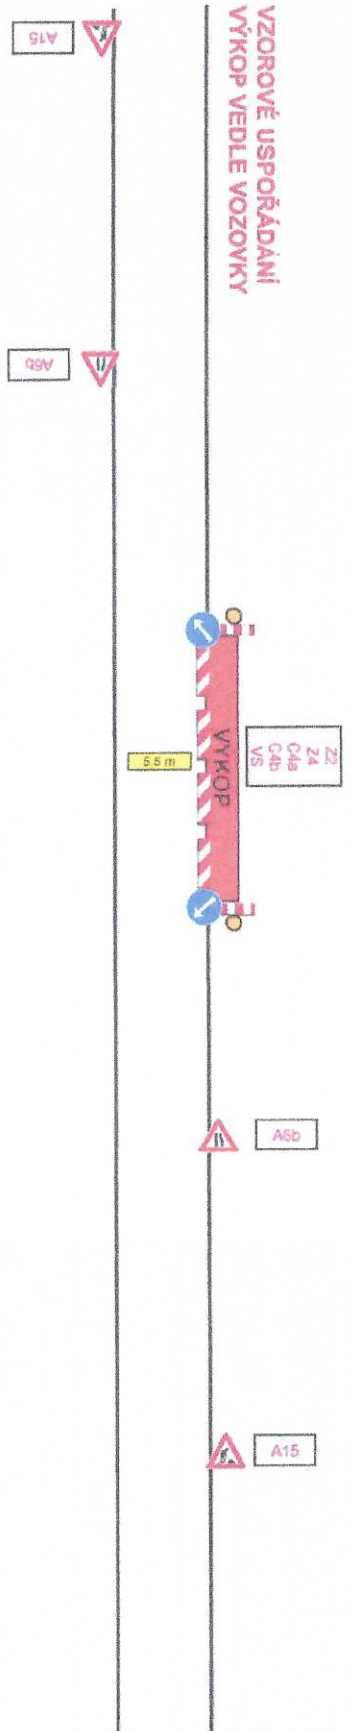


NÁHLOV – KANALIZACE A ČOV
ÚPLNÁ UZAVÍRKA MK
C

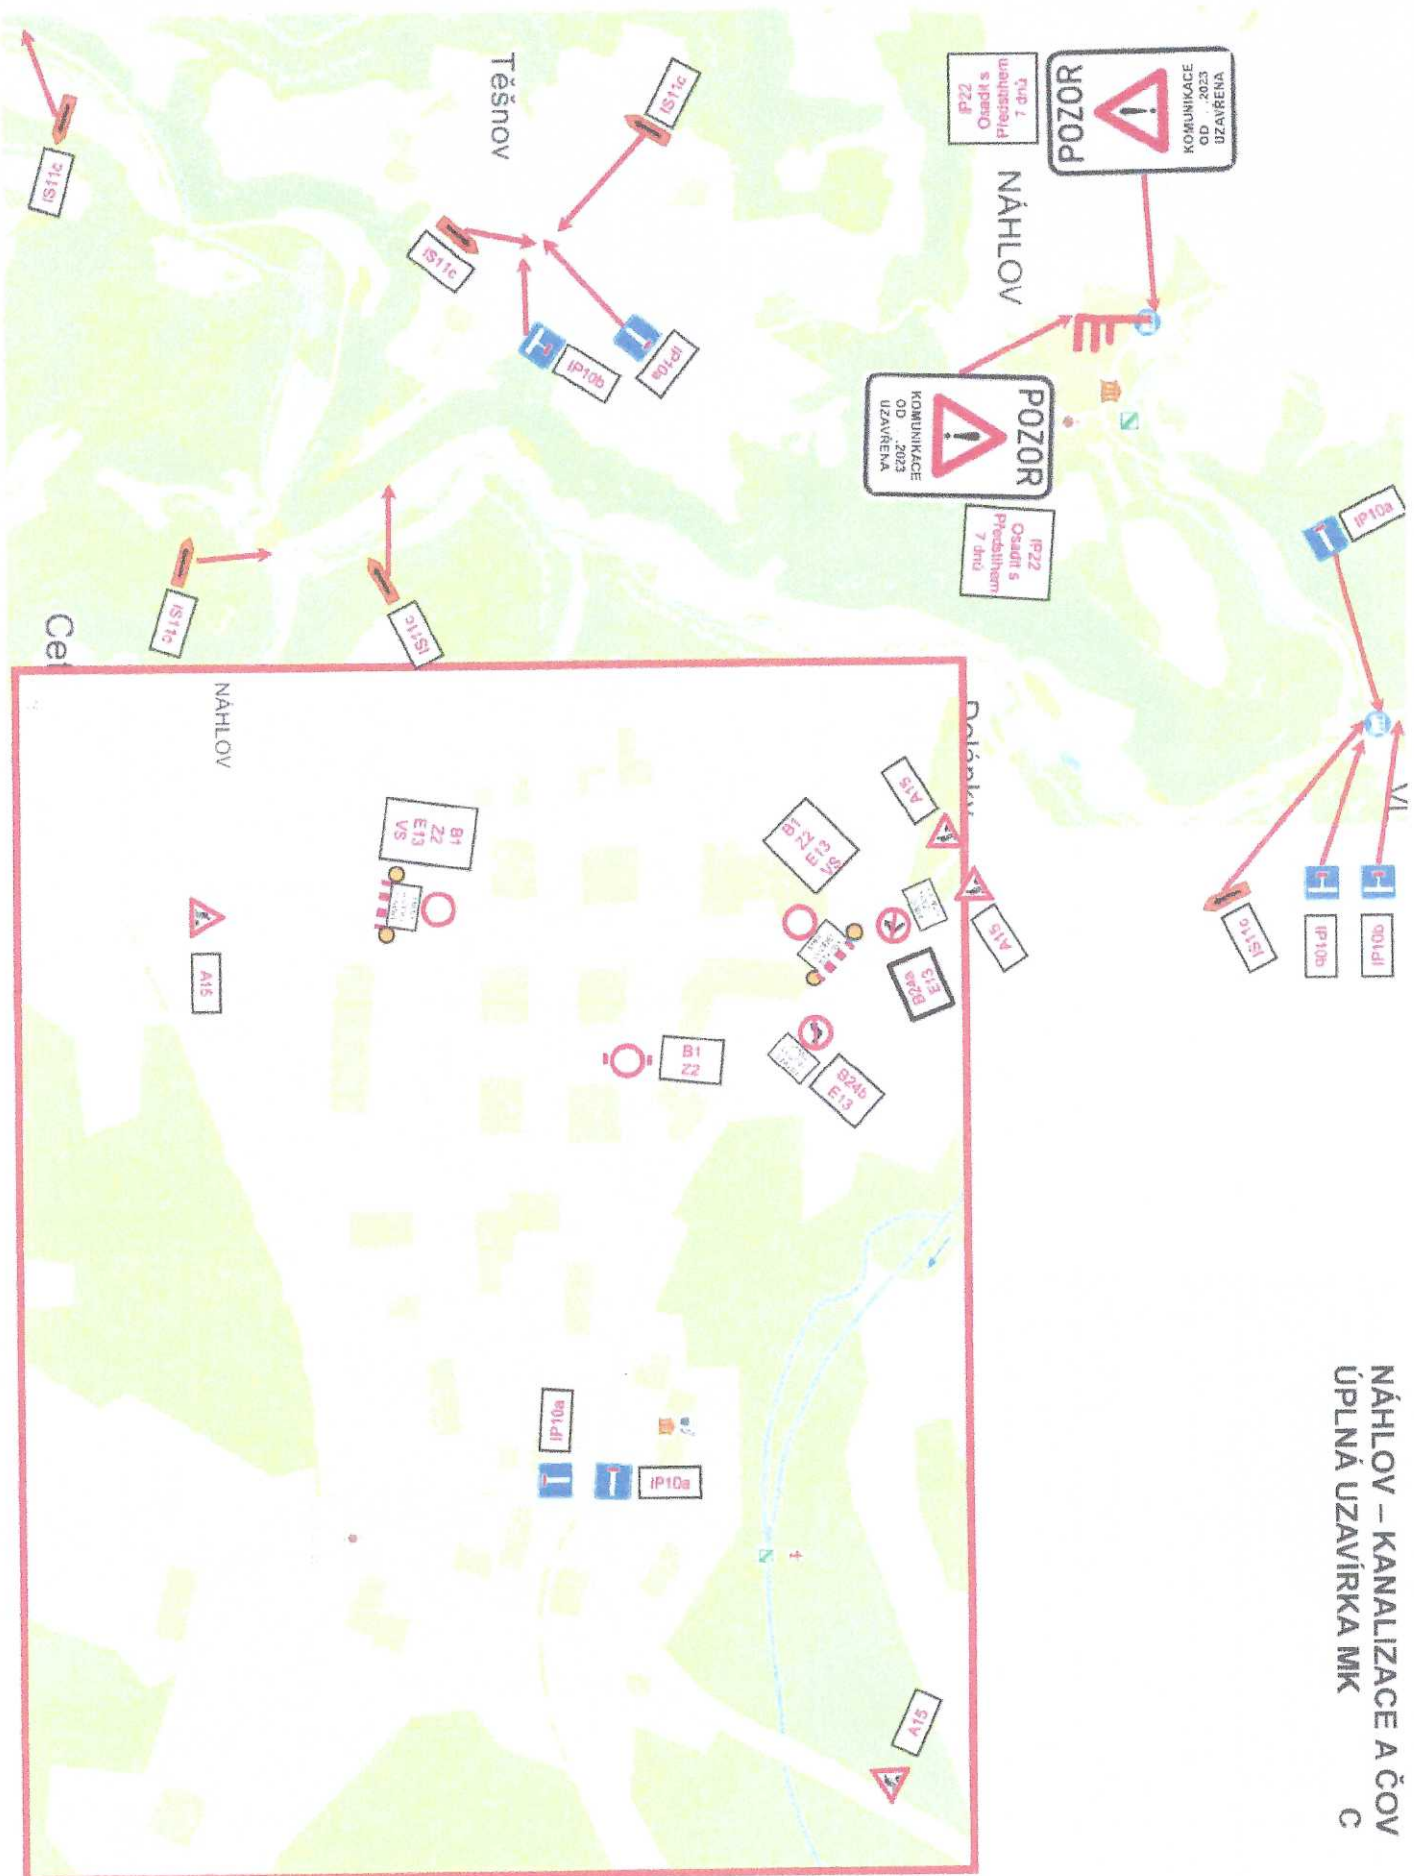

NÁHLŮV – KANALIZACE A ČOV
 ÚPLNÁ UZAVÍRKA MK B

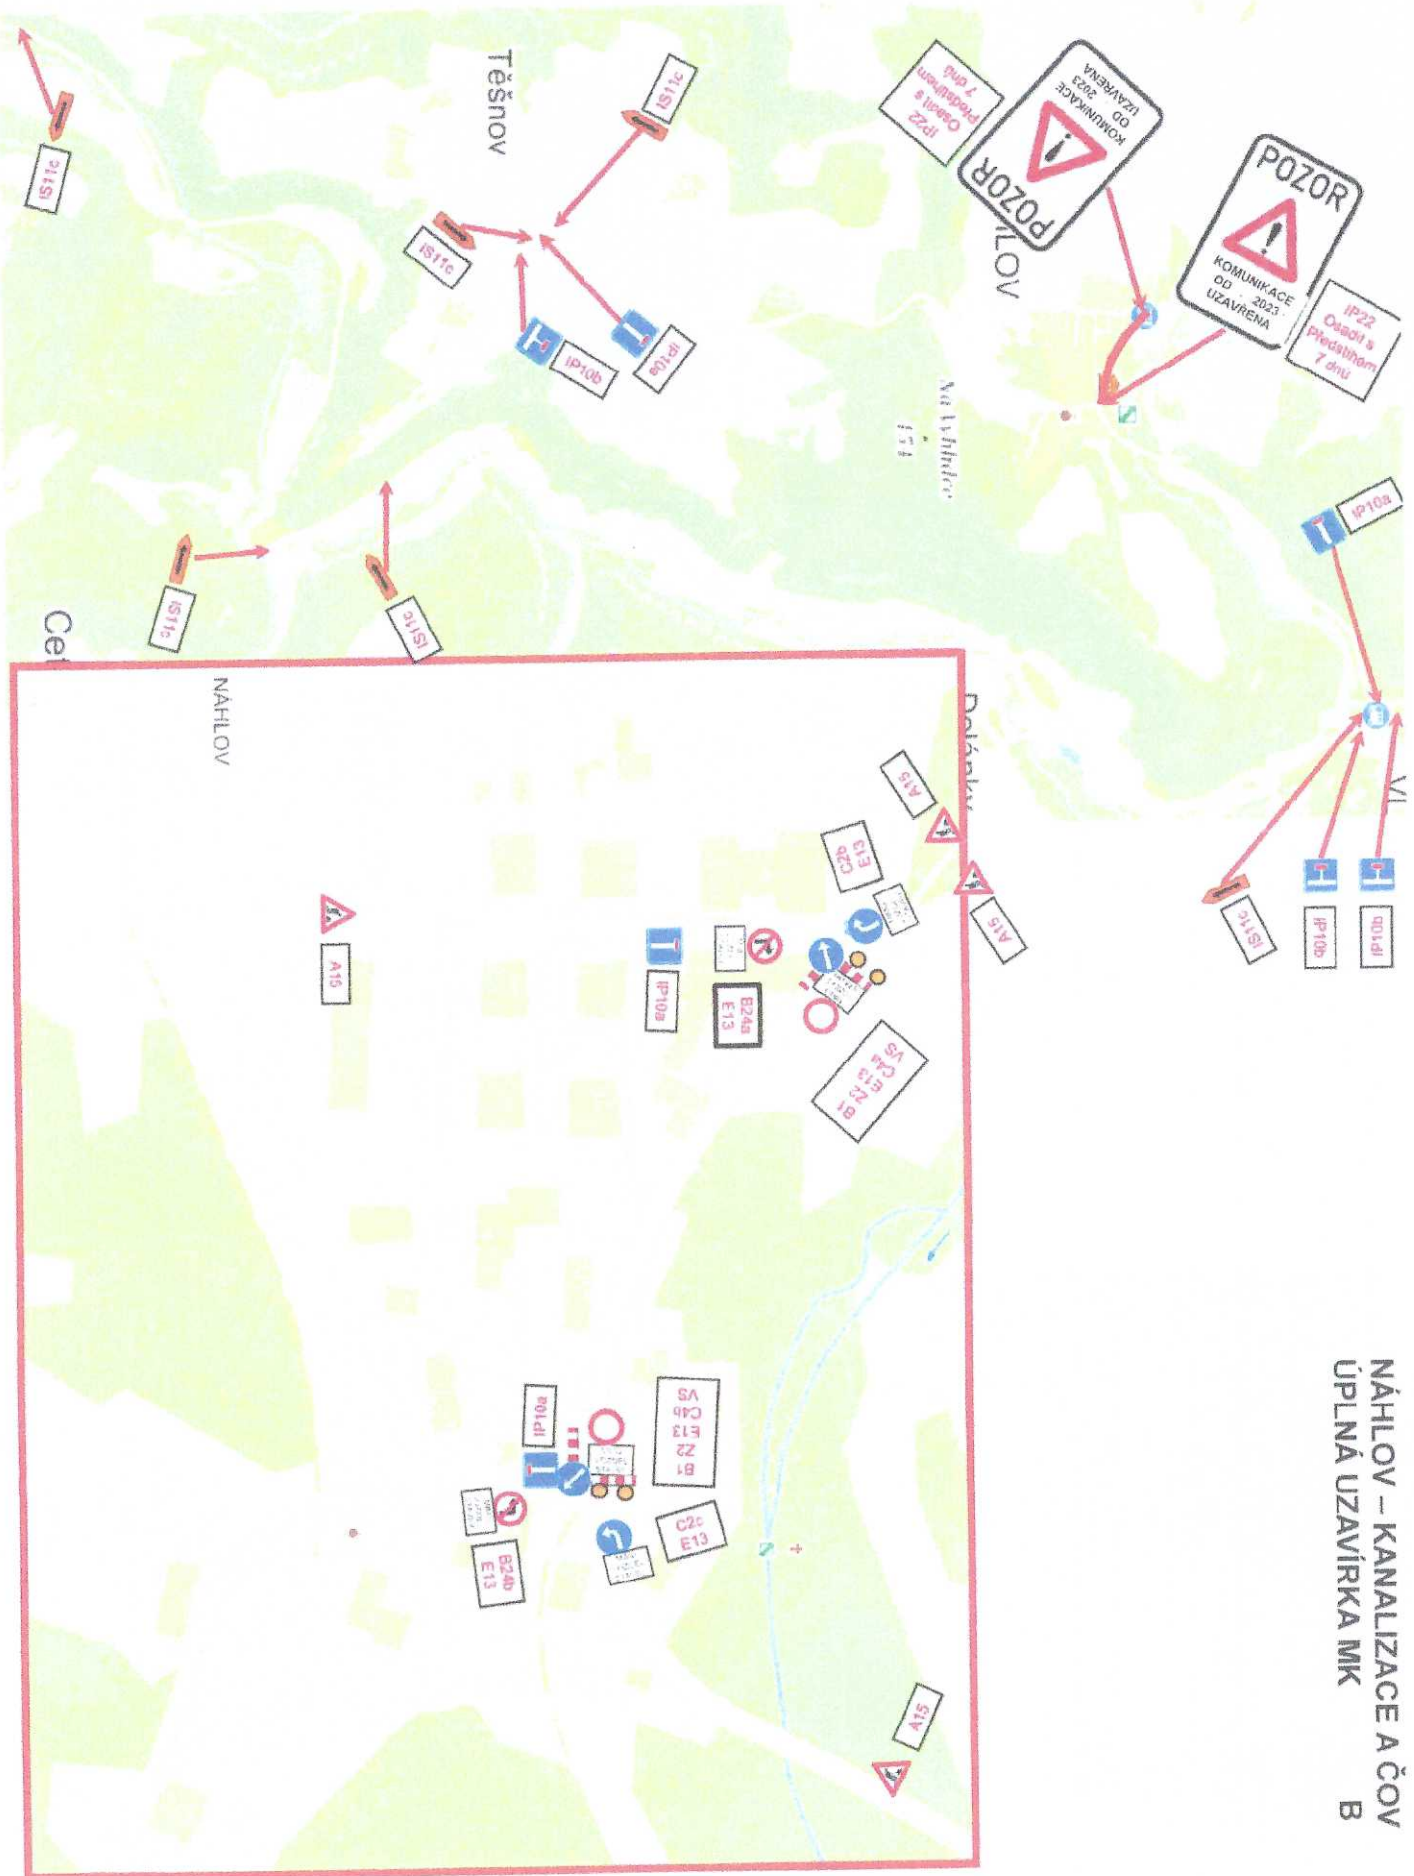

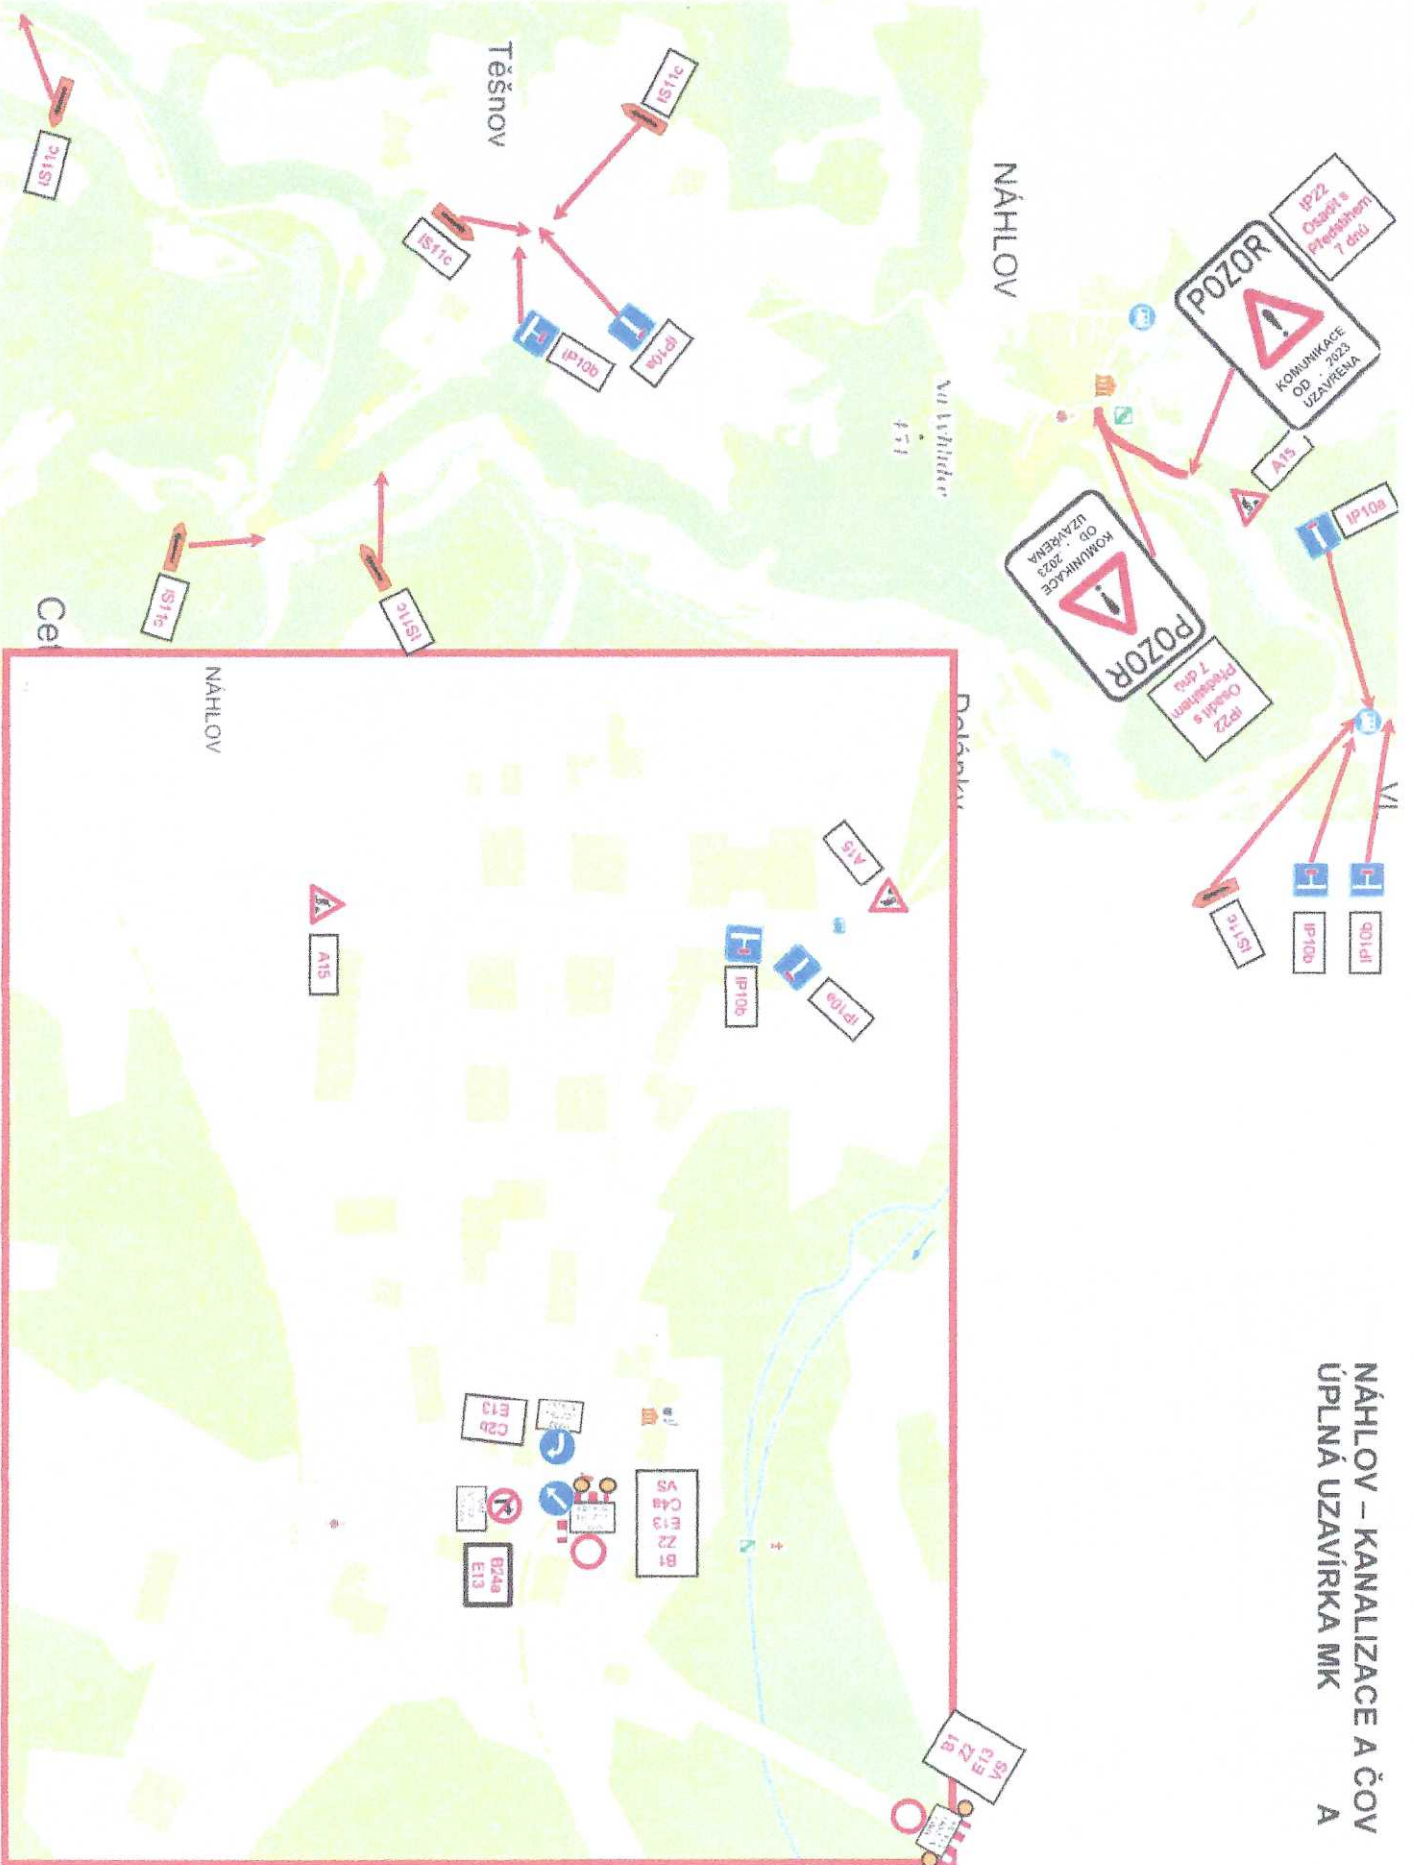

NÁHLOV – KANALIZACE A ČOV
 ÚPLNÁ UZAVÍRKA MIK
 A

PODROBNÁ SITUACE 2 - KANALIZAČNÍ ŘÁD "A", "A1", "A2", "A3" A "A5"
M 1:500




KANALIZAČNÍ ŘÁD "A4", KM 0,000 00 - 0,020 50, DL. 20,5 M
KANAL. PP DN 12 DN 250, KM 0,000 00 - 0,020 50, DELKA 20,5 M
1 x BETONOVÁ RÁD DN 1000 - R541
2 x KANAL. PŘÍPOJKA PVC DN 8 DN 200, CELKOVÁ DELKA 43,5 M, 1 R5 PLAST DN 425

KANALIZAČNÍ ŘÁD "A5", KM 0,000 00 - 0,048 80, DL. 48,8 M
KANAL. PP DN 12 DN 250, KM 0,000 00 - 0,048 80, DELKA 48,8 M
2 x BETONOVÁ RÁD DN 1000 - R542 - R543
1 x KANAL. PŘÍPOJKA PVC DN 8 DN 150, DELKA 17,9 M
2 x KANAL. PŘÍPOJKA PVC DN 8 DN 200, CELKOVÁ DELKA 13,7 M

KANALIZAČNÍ ŘÁD "A", KM 0,000 00 - 0,566 00, DL. 566,0 M
KANAL. KAMERNA DN 300, KM 0,000 00 - 0,485 00, DELKA 485,0 M
KANAL. KAMERNA DN 300, KM 0,485 00 - 0,566 00, DELKA 81,0 M
1 x BETONOVÁ RÁD DN 1000 - R544 - R549
21 x KANAL. PŘÍPOJKA PVC DN 8 DN 150, CELKOVÁ DELKA 108,5 M, 1 R5 PLAST DN 425
21 x KANAL. PŘÍPOJKA PVC DN 8 DN 200, CELKOVÁ DELKA 40,7 M, 2 R5 PLAST DN 425

KANALIZAČNÍ ŘÁD "A1", KM 0,000 00 - 0,088 70, DL. 88,7 M
KANAL. PP DN 10 DN 250, KM 0,000 00 - 0,088 70, DELKA 88,7 M
3 x BETONOVÁ RÁD DN 1000 - R551 - R553
3 x KANAL. PŘÍPOJKA DN 150, CELKOVÁ DELKA 46,8 M, 1 R5 PLAST DN 425

KANALIZAČNÍ ŘÁD "A2", KM 0,000 00 - 0,061 50, DL. 61,5 M
KANAL. PP DN 10 DN 250, KM 0,000 00 - 0,061 50, DELKA 61,5 M
2 x BETONOVÁ RÁD DN 1000 - R554 - R555
3 x KANAL. PŘÍPOJKA DN 150, CELKOVÁ DELKA 84,7 M, 2 R5 PLAST DN 425

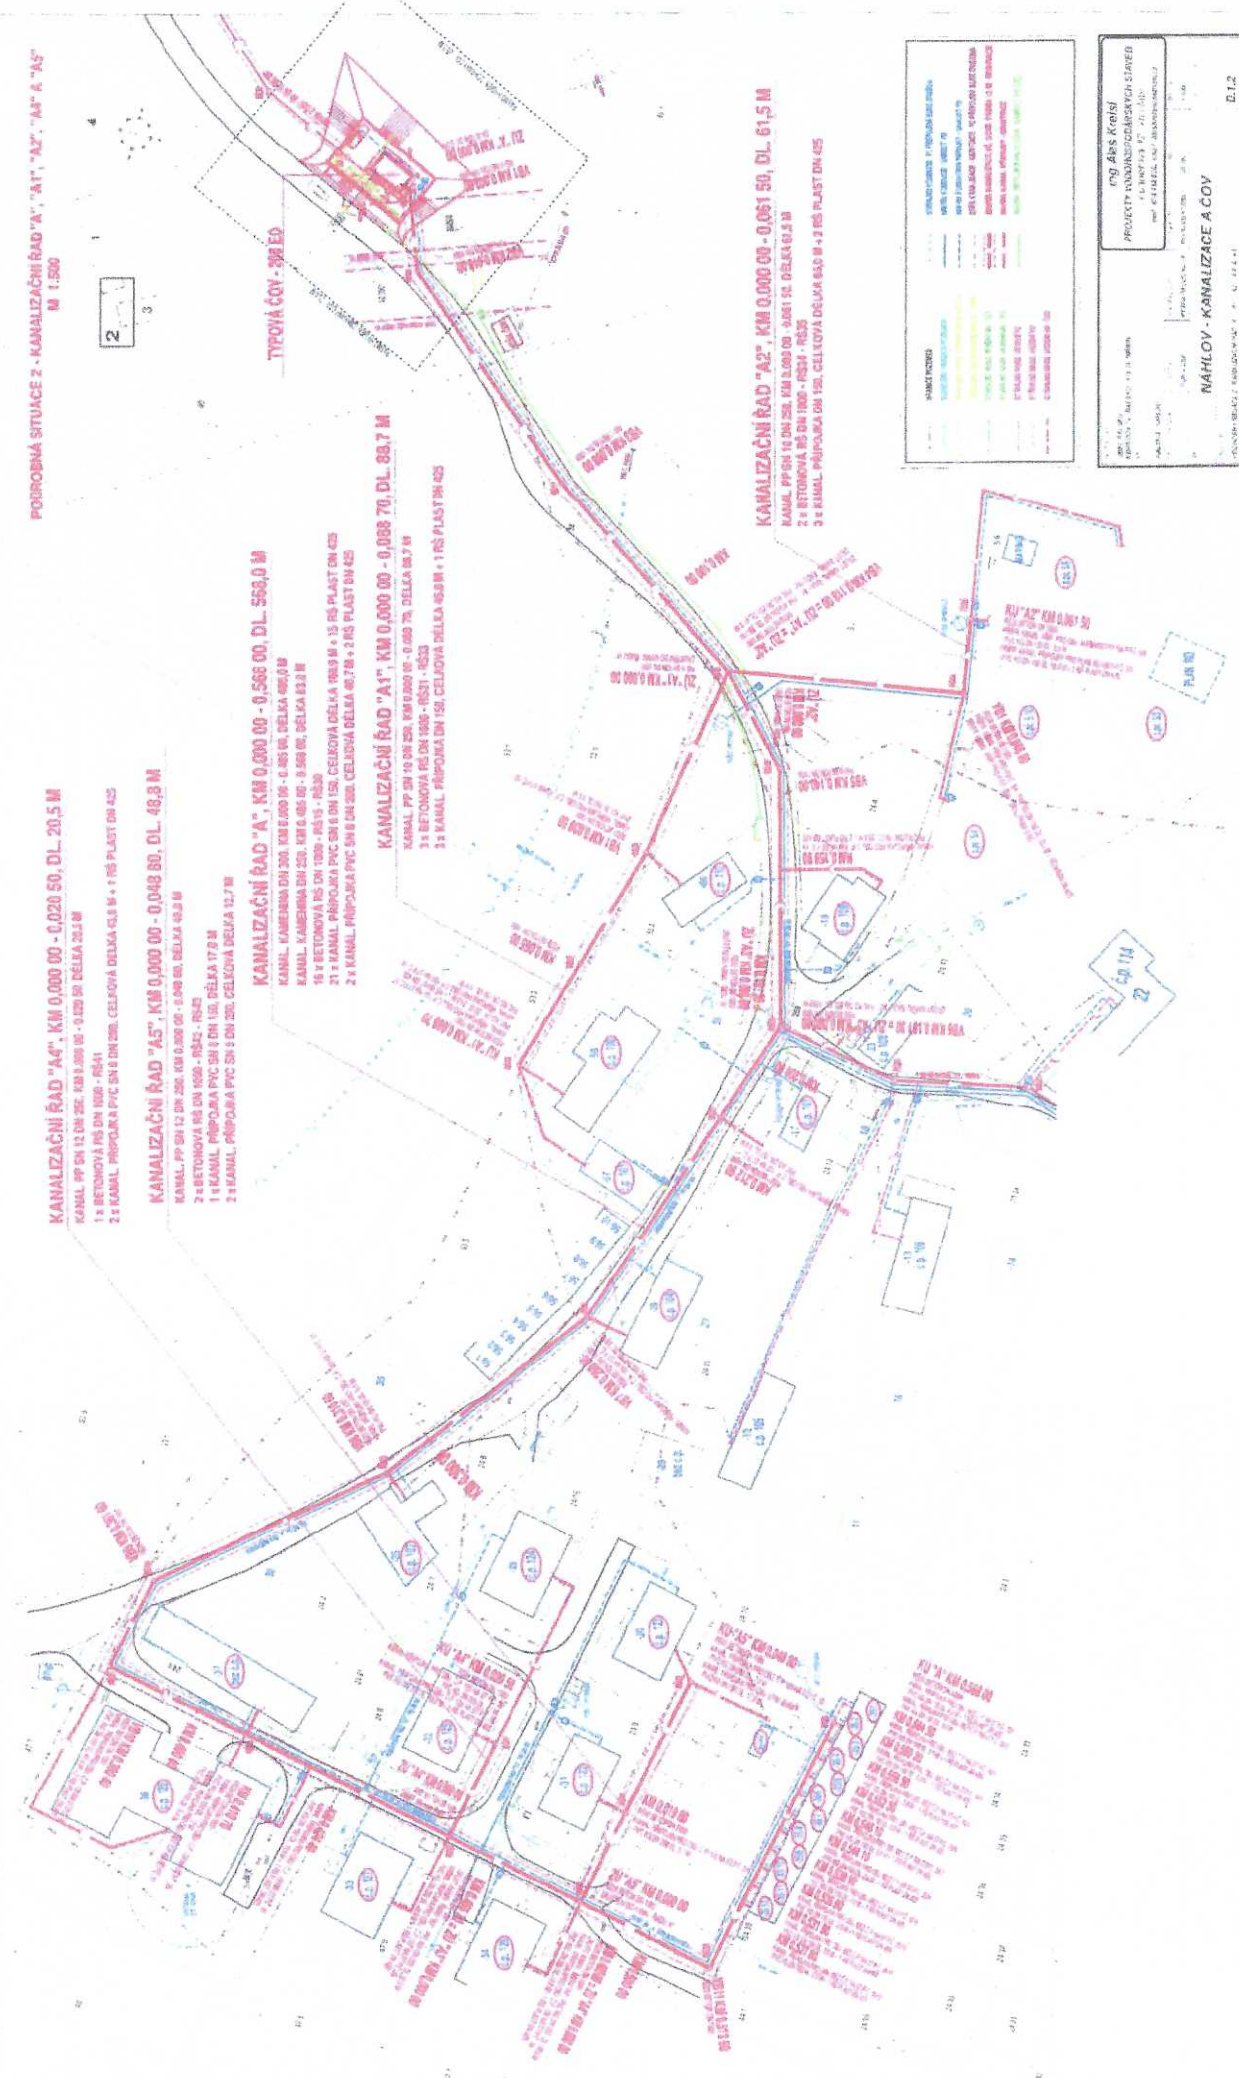

LEGENDA

STAVBA	PROJEKT
... (various symbols and colors)	... (various symbols and colors)

Ing. Ass. Krásl
PROJEKTANT
UL. K. V. ŽEL. STANICE, 100
150 00 PRAHA 5, ČR

MAHLOY - KANALIZACE A COV
D.1.2

