

úř. 104/2023

**Městský úřad Česká Lípa**  
Odbor dopravy

náměstí T. G. Masaryka č.p. 1, 470 36 Česká Lípa

Plně určený sp. znak písemnosti: 280.3.2 - Skartační znak/lhůta: S/5

Váš dopis zn.:

Ze dne: 01.09.2023

Spis. zn.: MUCL/27046/2023/OD/FD

Č. j.: MUCL/112212/2023

Počet listů: 4

Počet příloh/počet listů příloh: 1/9

Vyřizuje: František Dlask

Telefon: 487 881 317

Datum: 06.09.2023

viz rozdělovník



celivp23v00lp2

**VEŘEJNÁ VYHLÁŠKA**  
**OPATŘENÍ OBECNÉ POVAHY**  
**STANOVENÍ PŘECHODNÉ ÚPRAVY PROVOZU**  
**NA POZEMNÍ KOMUNIKACI**

Městský úřad Česká Lípa, Odbor dopravy, se sídlem nám. T. G. Masaryka 1/1, 470 36 Česká Lípa, (dále jen „Městský úřad Česká Lípa, Odbor dopravy“), jako příslušný správní orgán podle ustanovení § 124 odst. 6 zákona č. 361/2000 Sb., o provozu na pozemních komunikacích a o změnách některých zákonů (zákon o silničním provozu), ve znění pozdějších předpisů (dále jen „zákon o silničním provozu“) na základě podnětu obchodní firmy – **EUROVIA CS, a.s.** závod Ústí nad Labem, IČ: **452 74 924** se sídlem **U Michelského lesa 1581/2, 140 00 Praha - Michle**, doručeného prostřednictvím pověřeného zástupce obchodní firmy **VIATEX spol. s r. o.**, IČ: **627 40 539**, se sídlem **Belgická 4855, 466 05 Jablonec nad Nisou – Rýnovice** dne **01.09.2023** ve věci **stanovení přechodné úpravy provozu na pozemní komunikaci – sil. č. II/268 ppč. 3300/1, 3938 (ul. Husova), č. III/26829 ppč. 2860/1 (ul. Svěbořická), č. III/26830 ppč. 2890, 3800 (ul. Hvězdovská) a místní komunikaci (dále jen na „MK“) na ppč. 3918/1 (ul. Ploužnice) vše v k. ú. Mimoň v obci Mimoň. Dále dopravní značení bude umístěno na pozemní komunikaci – sil. č. II/268 ppč. 535, č. III/26830 ppč. 125 (ul. Hvězdovská) a „MK“ ppč. 413/1, ppč. 152/1, ppč. 500, ppč. 71, ppč. 530/1, vše v k. ú. Ploužnice pod Ralskem v obci Ralsko z důvodu částečné a úplné uzavírky sil. č. III/26830 na ppč. 125 k provádění stavebních prací při realizaci akce „Oprava komunikace III/26830 Hvězdovská, Mimoň-Hvězdov“ a na základě závazného stanoviska **Policie ČR, Krajského ředitelství policie Libereckého kraje, Dopravní inspektorát**, se sídlem **Pod Holým vrchem 1734/14, 470 80 Česká Lípa**, (dále jen „Policie ČR KŘPLK DI Česká Lípa“) čj.: **KRPL-89835/ČJ-2023-180106-02** ze dne **04.09.2023**, za použití ustanovení § 171 a 173 zákona č. 500/2004 Sb., správní řád, ve znění pozdějších předpisů (dále jen „správní řád“), podle ustanovení § 77 odst. 1 písmeno c) zákona o silničním provozu**

**s t a n o v í**

**Adresa úřadu:**

náměstí T. G. Masaryka č. p. 1 • 470 36 Česká Lípa  
IČ: 00260428 • DIČ: CZ00260428

**přechodnou úpravu provozu na pozemní komunikaci** ve výše uvedené věci v tomto rozsahu:

1. Na silnici č. **II/268**, č. **III/26829**, č. **III/26830** a „**MK**“ vše v k. ú. **Mimoň** v obci **Mimoň** a silnici č. **II/268**, č. **III/26830** a **MK** vše v k. ú. **Ploužnice pod Ralskem** v obci **Ralsko** budou umístěny svislé dopravní značky (dále jen „**SDZ**“) dle návrhu **dopravně-inženýrského opatření** (dále jen „**DIO**“), které je přílohou č. **1** a je nedílnou součástí tohoto opatření obecné povahy ke stanovení přechodné úpravy provozu na pozemní komunikaci.
2. Budou respektovány požadavky na úpravu provozu na pozemních komunikacích podle zákona o silničním provozu, vyhlášky Ministerstva dopravy č. 294/2015 Sb., kterou se provádějí pravidla provozu na pozemních komunikacích, v účinném znění, i technické podmínky **TP 66 ZÁSADY PRO OZNAČOVÁNÍ PRACOVNÍCH MÍST NA POZEMNÍCH KOMUNIKACÍCH** (aktuální vydání). Dopravní značky musí svými rozměry, barvami a technickými požadavky odpovídat zvláštním technickým předpisům, především ČSN 01 8020, ČSN 36 560-1-1 a ČSN 73 6021 (ustanovení § 62 odst. 6 zákona o silničním provozu). Podle ČSN 01 8020 je nutné, aby retroreflexní materiál těchto SDZ splňoval vlastnosti minimálně třídy 1 (viz. čl. 2.2. TP 66) a byly v základní velikosti (čl. 2.3. TP 66). Spodní hranou musí být dopravní značky minimálně 0,60 m nad vozovkou. Značky musí být upevněny na schválených nosných zařízeních (podkladní deska + podpěrný sloupek, nebo patka + podpěrný sloupek). Délka podpěrného sloupku se volí podle typu neseného zařízení, musí vyhovovat hodnotám zpravidla v rozmezí 1,00 - 2,50 m. Materiálem je hliník, plast nebo ocel. Červené a bílé pruhy na sloupku jsou provedeny z retroreflexní fólie nejméně třídy R'1 o šířce 0,10 - 0,20 m. Celková délka barevné úpravy je nejméně 0,45 m. – čl. 4.6.3. TP 66). **Dle čl. 4.6.2. TP 66 je zakázáno užívání jakýchkoliv improvizovaných způsobů upevnění a zajištění dopravních značek a dopravních zařízení, jako např. trubkových nebo profilových křížů zatížených kameny nebo betonovými prefabrikáty, pneumatik vyplněných betonem, vyřazených disků kol vozidel, apod.**
3. Umístění přechodného SDZ, jeho údržbu i kontrolu zajistí žadatel na své náklady, zároveň odpovídá za stav tohoto značení po celou dobu jeho instalace na předemných komunikacích.
4. Žadatel je povinen zajistit odstranění SDZ neprodleně po naplnění důvodu, pro který byla přechodná úprava provozu stanovena.
5. Každá změna, která by měla vliv na bezpečnost a plynulost silničního provozu musí být vždy projednána s Policií ČR OŘ DI Česká Lípa a Městským úřadem Česká Lípa Odborem dopravy.
6. Platnost tohoto stanovení přechodné úpravy provozu na pozemních komunikacích trvá po dobu platnosti povolení uzavírky provozu na silnici č. **III/26830** v termínu od **11.09.2023** do **30.09.2023** při realizaci akce „**Oprava komunikace III/26830 Hvězdovská, Mimoň-Hvězdov**“ vydaného příslušným silničním správním úřadem, bez uvedeného povolení nelze předmětné SDZ instalovat.
7. Městský úřad Česká Lípa Odbor dopravy si vyhrazuje právo toto stanovení přechodné úpravy silničního provozu změnit či doplnit, bude-li to vyžadovat bezpečnost a plynulost silničního provozu.
8. Za osazení, umístění a údržbu SDZ je odpovědný žadatel tj: obchodní firma **EUROVIA CS, a.s.**, IČ: **452 74 924**, se sídlem **U Michelského lesa 1581/2, 140 00 Praha - Michle**.

#### **Odůvodnění:**

Obchodní firma – EUROVIA CS, a.s. závod Ústí nad Labem, IČ: 45274924 se sídlem U Michelského lesa 1581/2, 140 00 Praha - Michle, podala prostřednictvím pověřeného zástupce obchodní firmy VIATEX, spol. s r. o., IČ: 627 40 539, se sídlem Belgická 4855, 466 05 Jablonec nad Nisou - Rýnovice dne 01.09.2023 podnět ke stanovení přechodné úpravy provozu na pozemních komunikacích – sil. č. II/268, č. III/26829, č. III/26830 a „MK“ na ppč. 3918/1, 413/1, 152/1, 500, 70, 530/1 za účelem částečné a úplné uzavírky provozu na sil. č. III/26830

#### **Adresa úřadu:**

náměstí T. G. Masaryka č. p. 1 • 470 36 Česká Lípa  
IČ: 00260428 • DIČ: CZ00260428

**Elektronická úřední deska:**

Vyvěšeno dne: .....

4.9.2023



Sejmuto dne: .....

Razítko, podpis orgánu, který potvrzuje vyvěšení a sejmutí oznámení.

**Rozdělovník:**

**Žadatel:**

- EUROVIA CS, a.s. závod Ústí nad Labem, IČ: 45274924 se sídlem U Michelského lesa 1581/2, 140 00 Praha - Michle, prostřednictvím pověřeného zástupce obchodní firmy VIATEX spol. s r.o., IČ: 627 40 539, se sídlem Belgická 4855, 466 05 Jablonec nad Nisou (datovou schránkou)

**Dotčené osoby: (veřejnou vyhláškou)**

**Dotčené orgány a organizace:**

- Policie České republiky, Krajské ředitelství policie Libereckého kraje, dopravní inspektorát, se sídlem Pod Holým vrchem 1734, 470 80 Česká Lípa (datovou schránkou)
- Liberecký kraj, IČ: 708 91 508, se sídlem U Jezu 642/2a, 461 80 Liberec II, zastoupený Krajskou správou silnic Libereckého kraje, příspěvkovou organizací, IČ: 709 46 078, se sídlem České mládeže 632/32, 460 06 Liberec 6, provoz Česká Lípa, Sosnová 97, 470 50 Česká Lípa (datovou schránkou)

**Dále k vyvěšení na úřední desce:**

- Městský úřad Česká Lípa, Obor dopravy, se sídlem nám. T. G. Masaryka 1/1, 470 36 Česká Lípa (zde)
- Městský úřad Mimoň, se sídlem náměstí Mírová 120, 471 24 Mimoň (datovou schránkou)
- Městský úřad Ralsko, se sídlem Kuřívody 701, 471 24 Mimoň (datovou schránkou)

**Adresa úřadu:**

náměstí T. G. Masaryka č. p. 1 • 470 36 Česká Lípa  
IČ: 00260428 • DIČ: CZ00260428

z důvodu provádějících stavebních prací při realizaci akce „Oprava komunikace III/26830 Hvězdovská, Mimoň-Hvězdov“.

Ve smyslu ustanovení § 77 odst. 3 zákona o provozu na PK se jedná o úpravu, ke které je zapotřebí předchozí písemné vyjádření příslušného orgánu Policie ČR. K navržené úpravě se písemně vyjádřil příslušný orgán – Policie ČR KŘPLK DI Česká Lípa, stanoviskem čj.: KRPL-89835/ČJ-2023-180106-02 ze dne 04.09.2023.

Vlastník dotčené pozemní komunikace č. II/268, č. III/26829 a č. III/26830 – Liberecký kraj, IČ: 708 91 508, se sídlem U Jezu 642/2a, 461 80 Liberec II zastoupený Krajskou správou silnic Libereckého kraje, příspěvkovou organizací, IČ: 709 46 078, se sídlem České mládeže 632/32, 460 06 Liberec 6, provoz Česká Lípa, Sosnová 97, 470 50 Česká Lípa vydal souhlas vyjádřením zn. KSSLK/10678/2023 ze dne 31.08.2023.

V souladu s ustanovením § 77 odst. 5 zákona o silničním provozu nedoručoval zdejší správní úřad návrh opatření obecné povahy a nevyzýval dotčené osoby k podávání připomínek nebo námitek.

Vzhledem k výše uvedenému, stanovil Městský úřad Česká Lípa, Odbor dopravy, přechodnou úpravu provozu na komunikaci tak, jak je na straně č. 1 a 2 tohoto opatření uvedeno.

### Poučení:

Opatření obecné povahy nabývá účinnosti pátým dnem po dni vyvěšení veřejné vyhlášky (ustanovení § 77 odst. 5 zákona o silničním provozu).

Proti opatření obecné povahy nelze podat opravný prostředek (ustanovení § 173 odst. 2 správního řádu).

**František Dlask**

referent silničního úřadu

### Příloha:

Příloha č. 1 - Situační plán – DIO, schéma č. C/4 – mimo obec, č. B/5,1 – v obci

Toto opatření obecné povahy musí být na úřední desce MěÚ Česká Lípa, MěÚ Mimoň a MěÚ Ralsko vyvěšeno na dobu nejméně 15 dnů. Pátým dnem po vyvěšení se písemnost považuje za doručenou. Právní účinky má výhradně doručení veřejnou vyhláškou prostřednictvím úřední desky Městského úřadu v České Lípě.

Současně úřad pro vyvěšení a podání zprávy o vyvěšení potvrzuje, že tato písemnost byla zveřejněna způsobem umožňujícím dálkový přístup, podle věty druhé § 25 odst. 2 správního řádu.

Zprávu o době vyvěšení veřejné vyhlášky – opatření obecné povahy je nutno neprodleně po uplynutí lhůty pro vyvěšení na úřední desce zaslat zpět Městskému úřadu Česká Lípa, Odboru dopravy.

Úřední deska:

Vyvěšeno dne: 7.9.2023




Sejmuto dne: .....


Razítko, podpis orgánu, který potvrzuje vyvěšení a sejmutí oznámení.


**Adresa úřadu:**

náměstí T. G. Masaryka č. p. 1 • 470 36 Česká Lípa  
IČ: 00260428 • DIČ: CZ00260428


Oprava sil. III/26830 Mimoň - Hvězdov, částečná uzavírka - návrh DIO

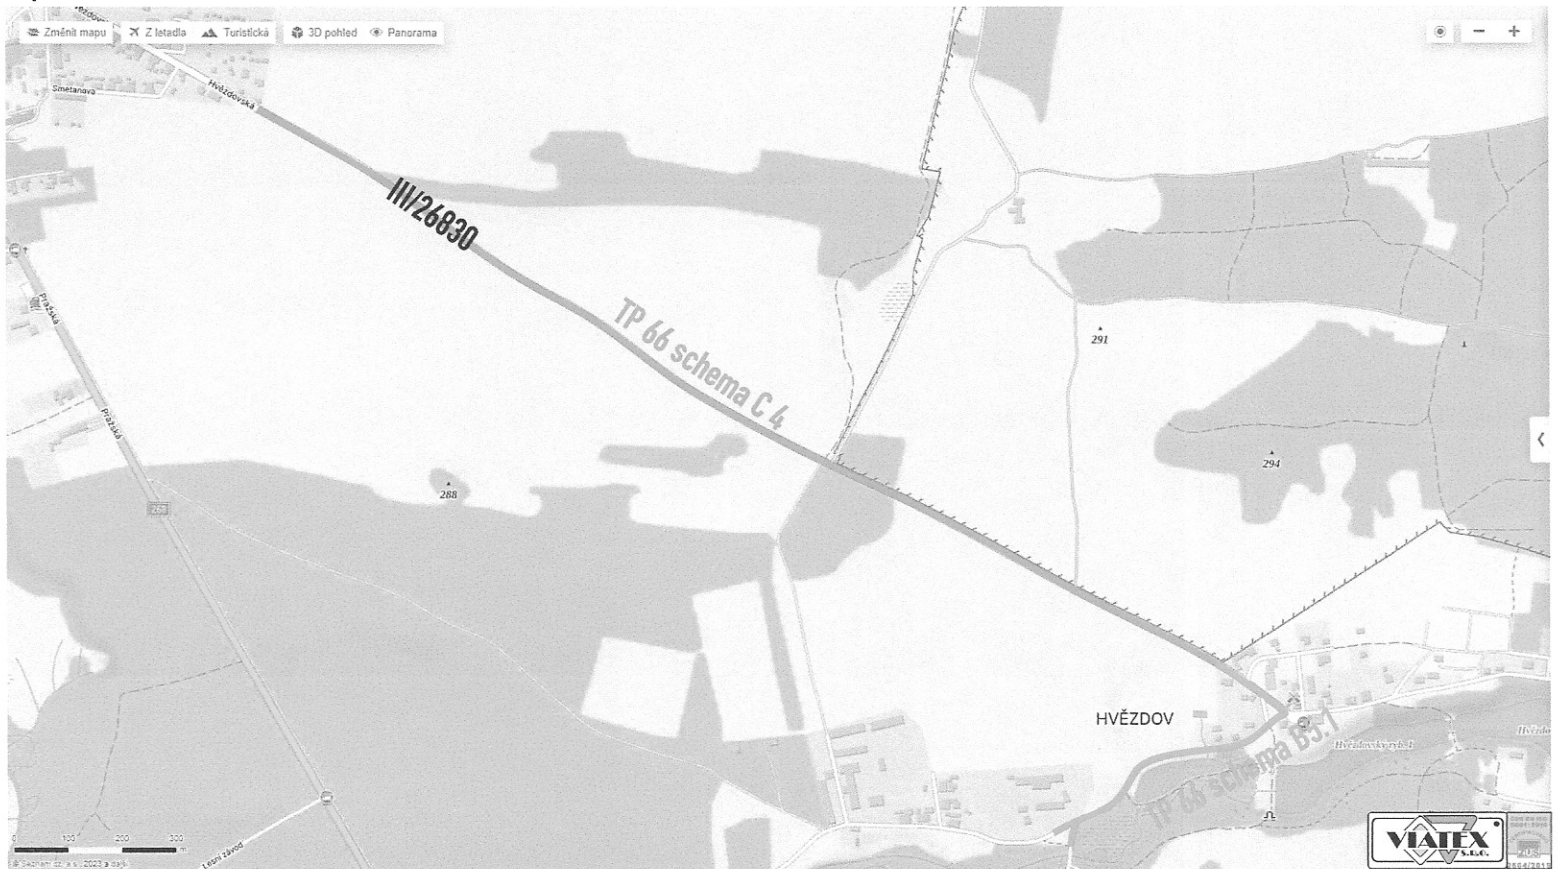

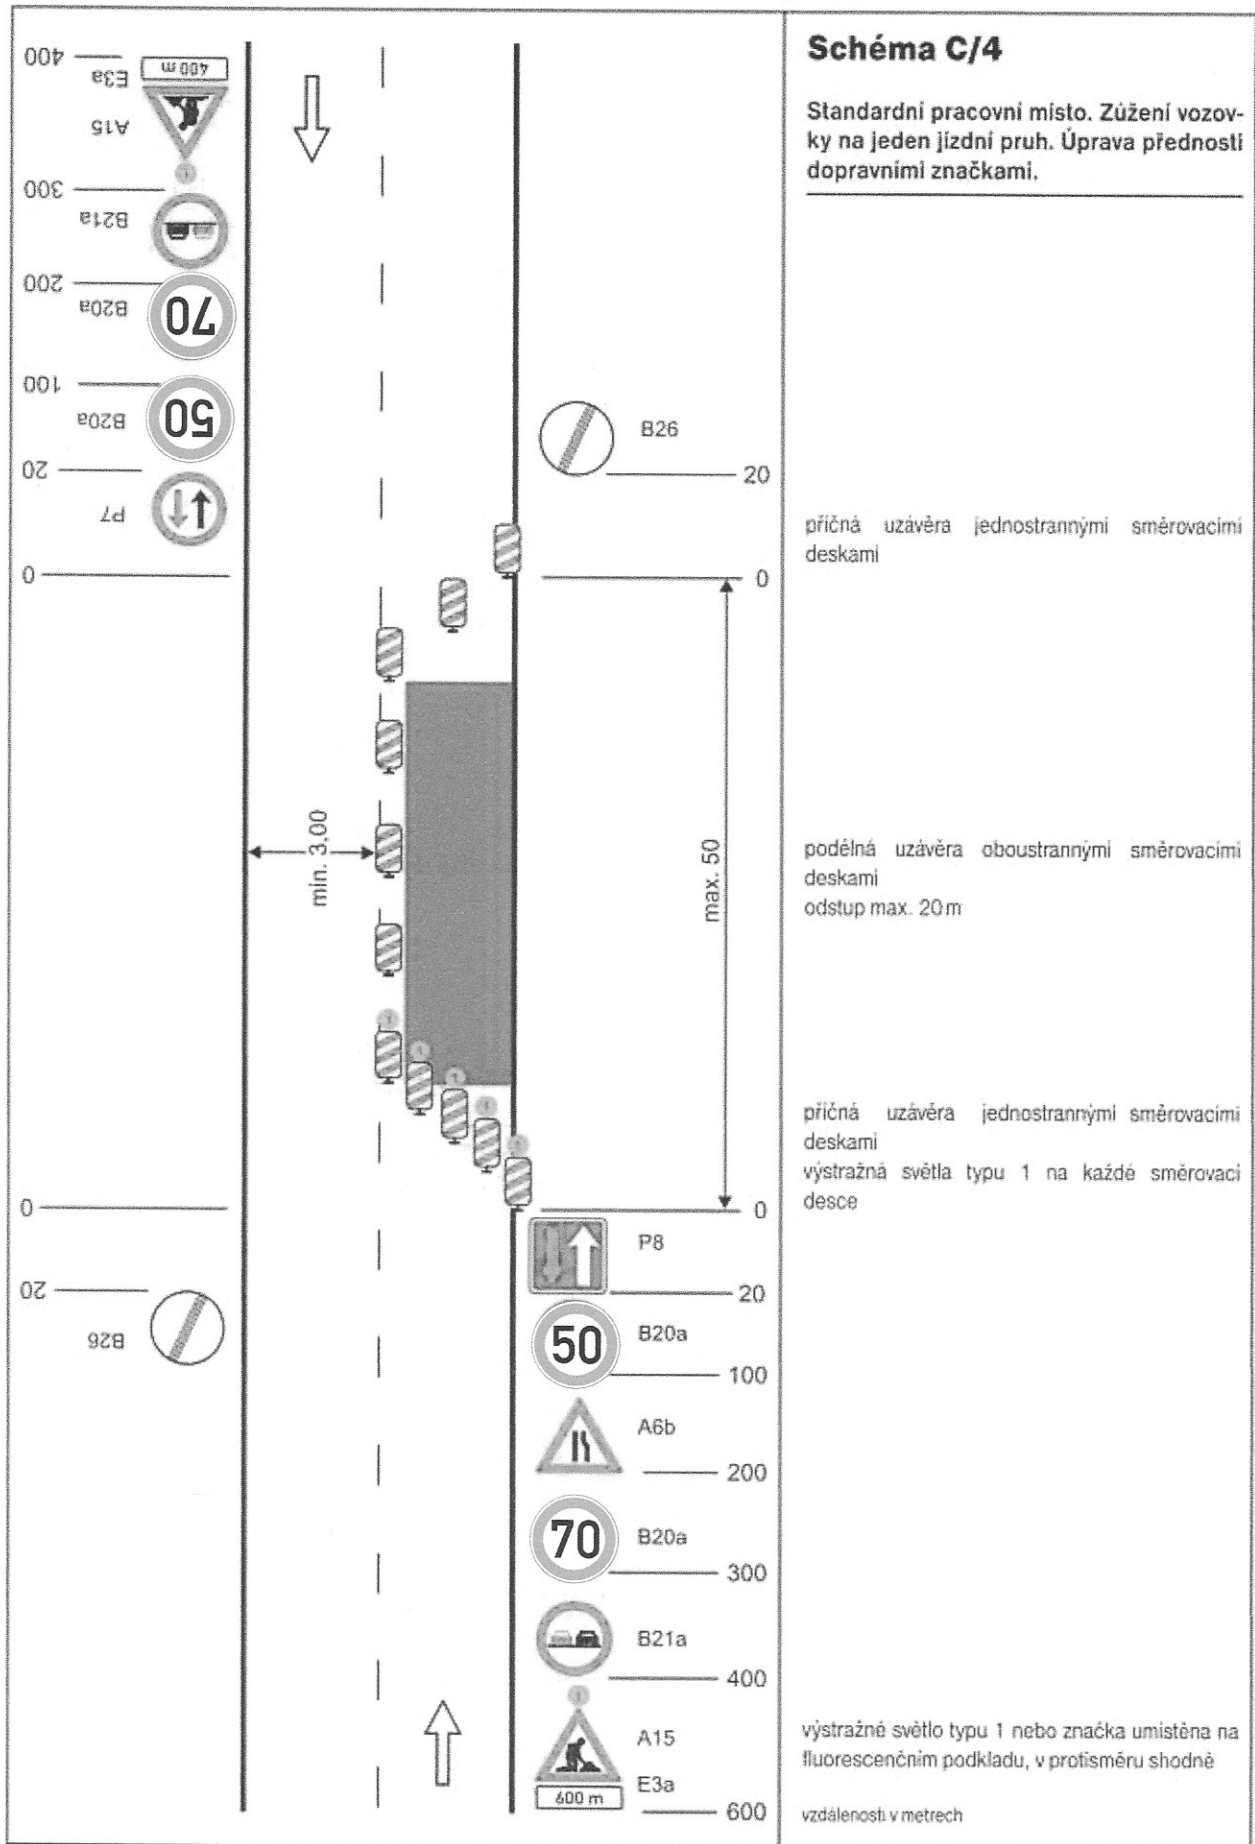

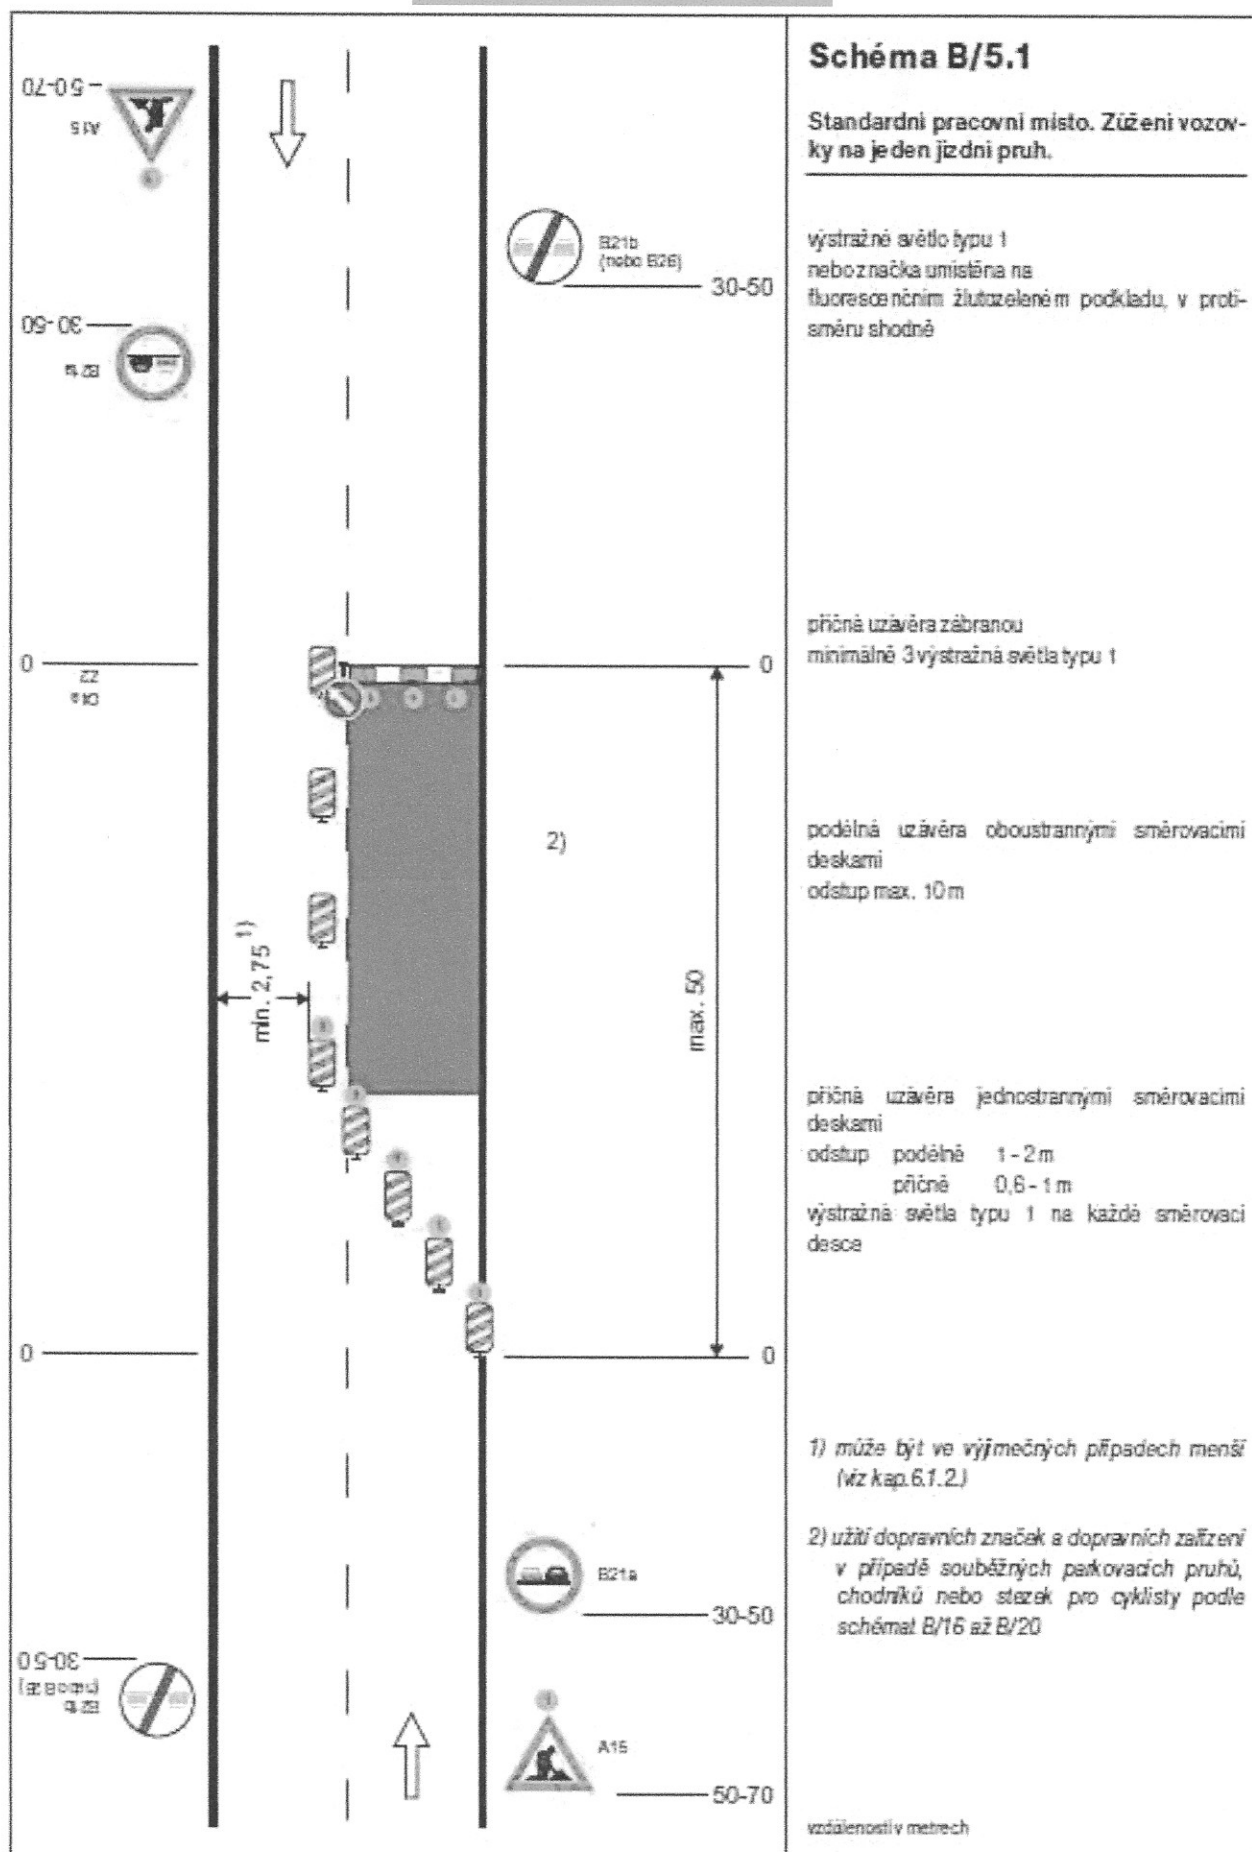

# Oprava sil. III/26830 Mimoň - Hvězdov, úplná uzavírka, etapa 1 - návrh DIO

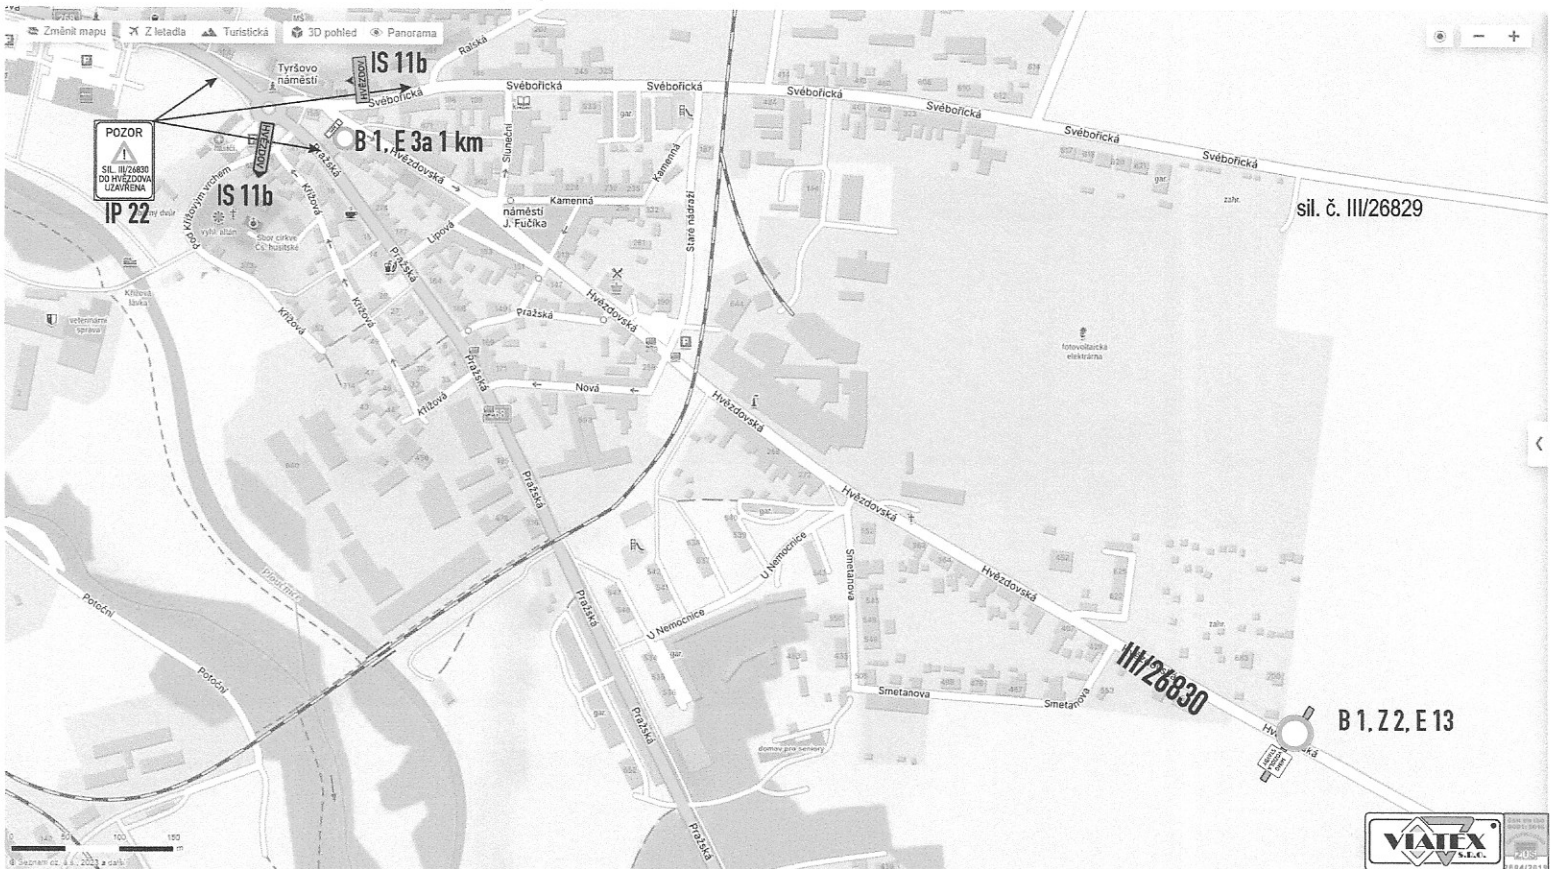

sil. č. II/268




# Oprava sil. III/26830 Mimoň - Hvězdov, úplná uzavírka, etapa 1 - návrh DIO




sil. č. II/268


# Oprava sil. III/26830 Mimoň - Hvězdov, úplná uzavírka, etapa 1 - návrh DIO

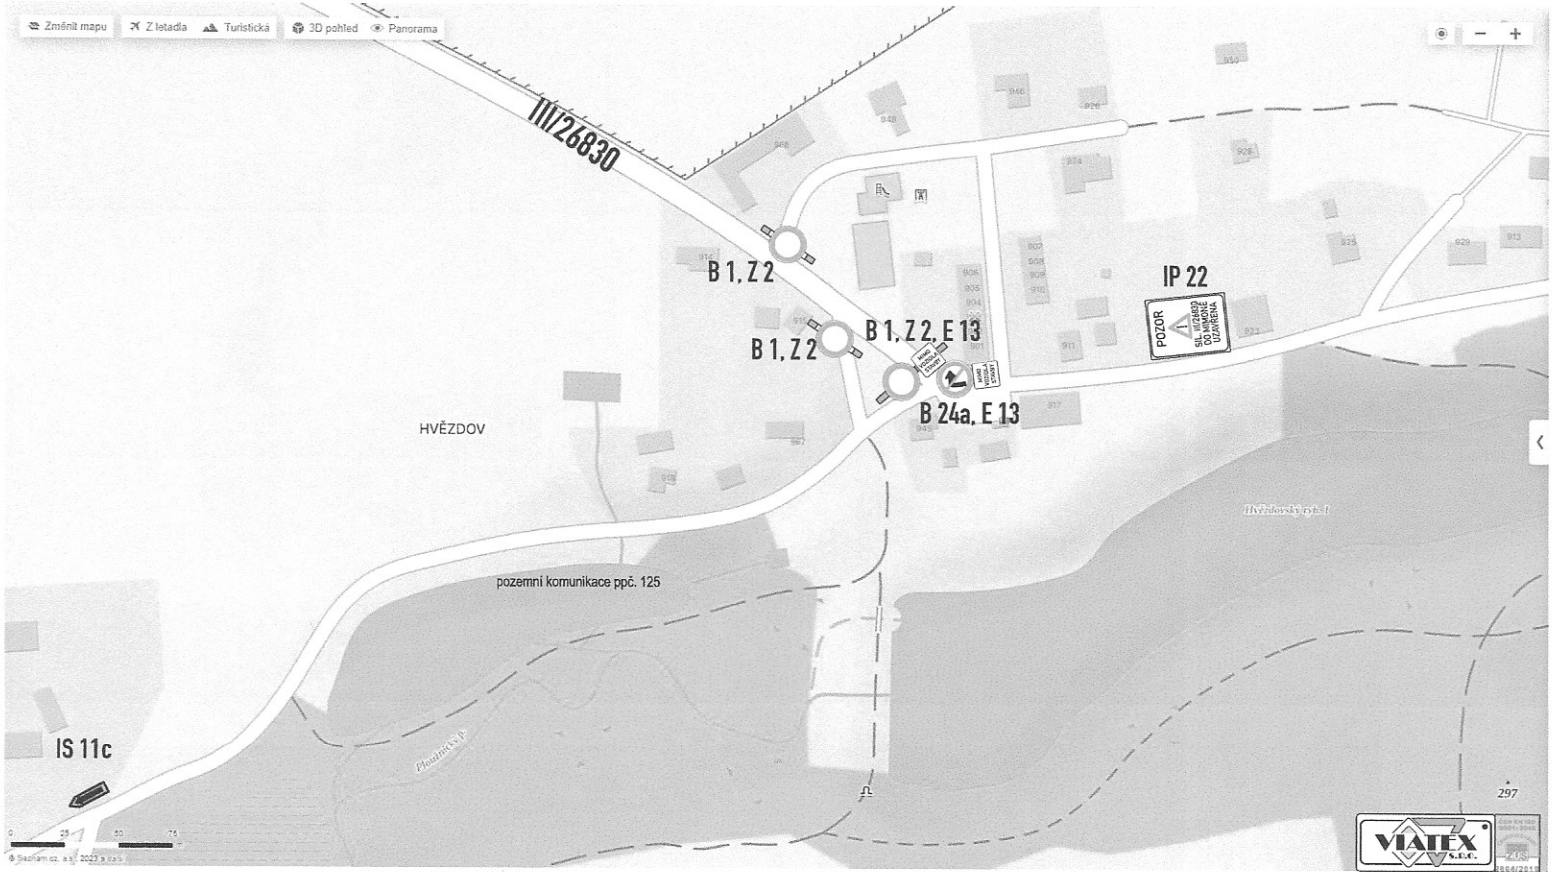

# Oprava sil. III/26830 Mimoň - Hvězdov, úplná uzavírka, etapa 2 - návrh DIO

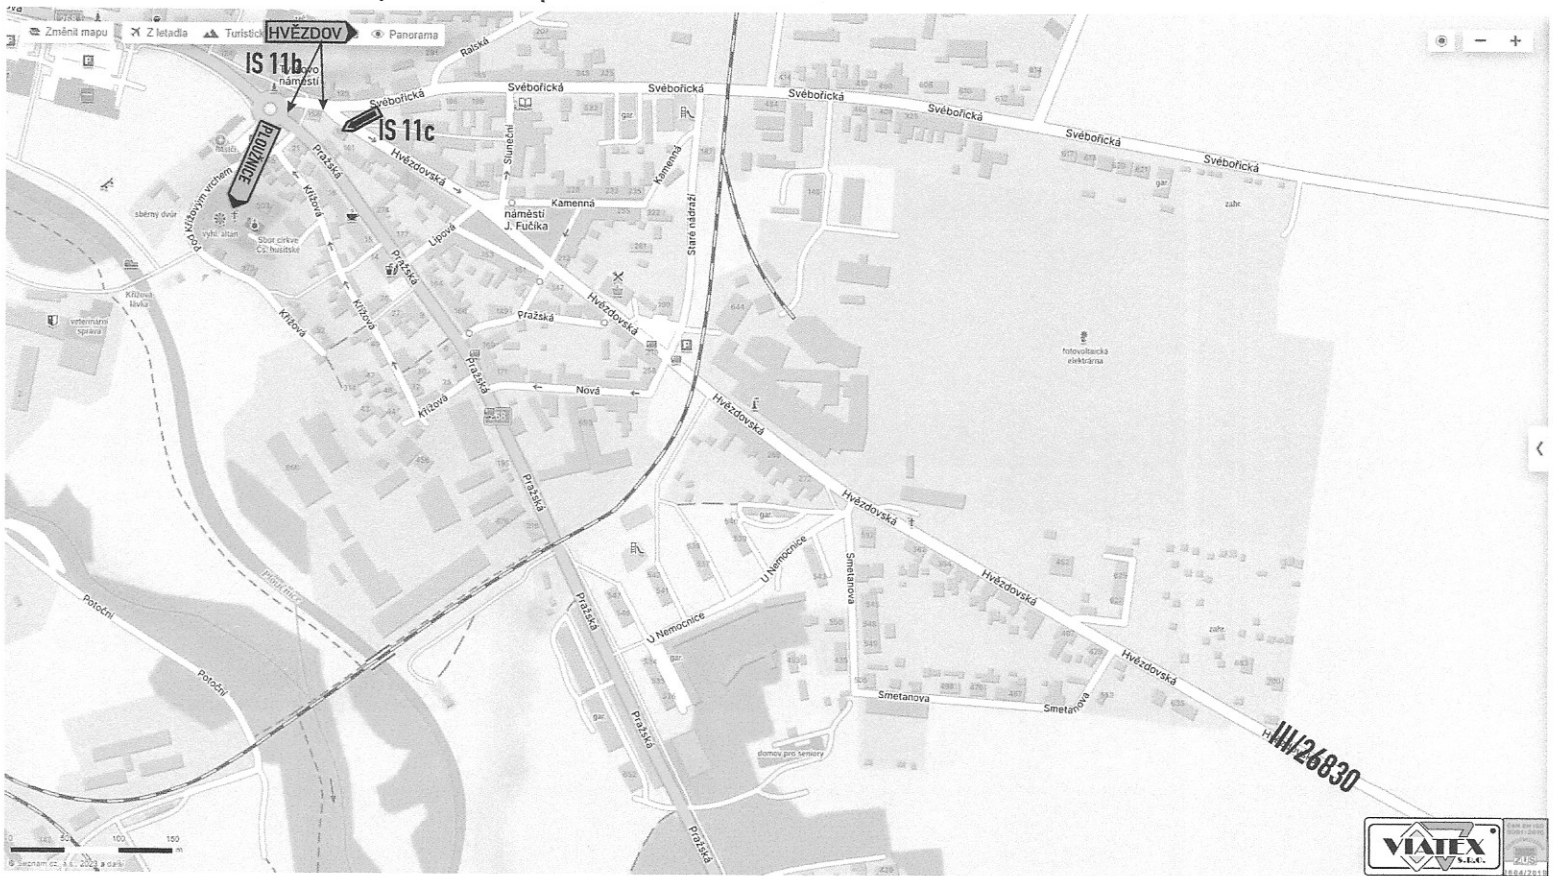

# Oprava sil. III/26830 Mimoň – Hvězdov, úplná uzavírka, etapa 2 – návrh DIO

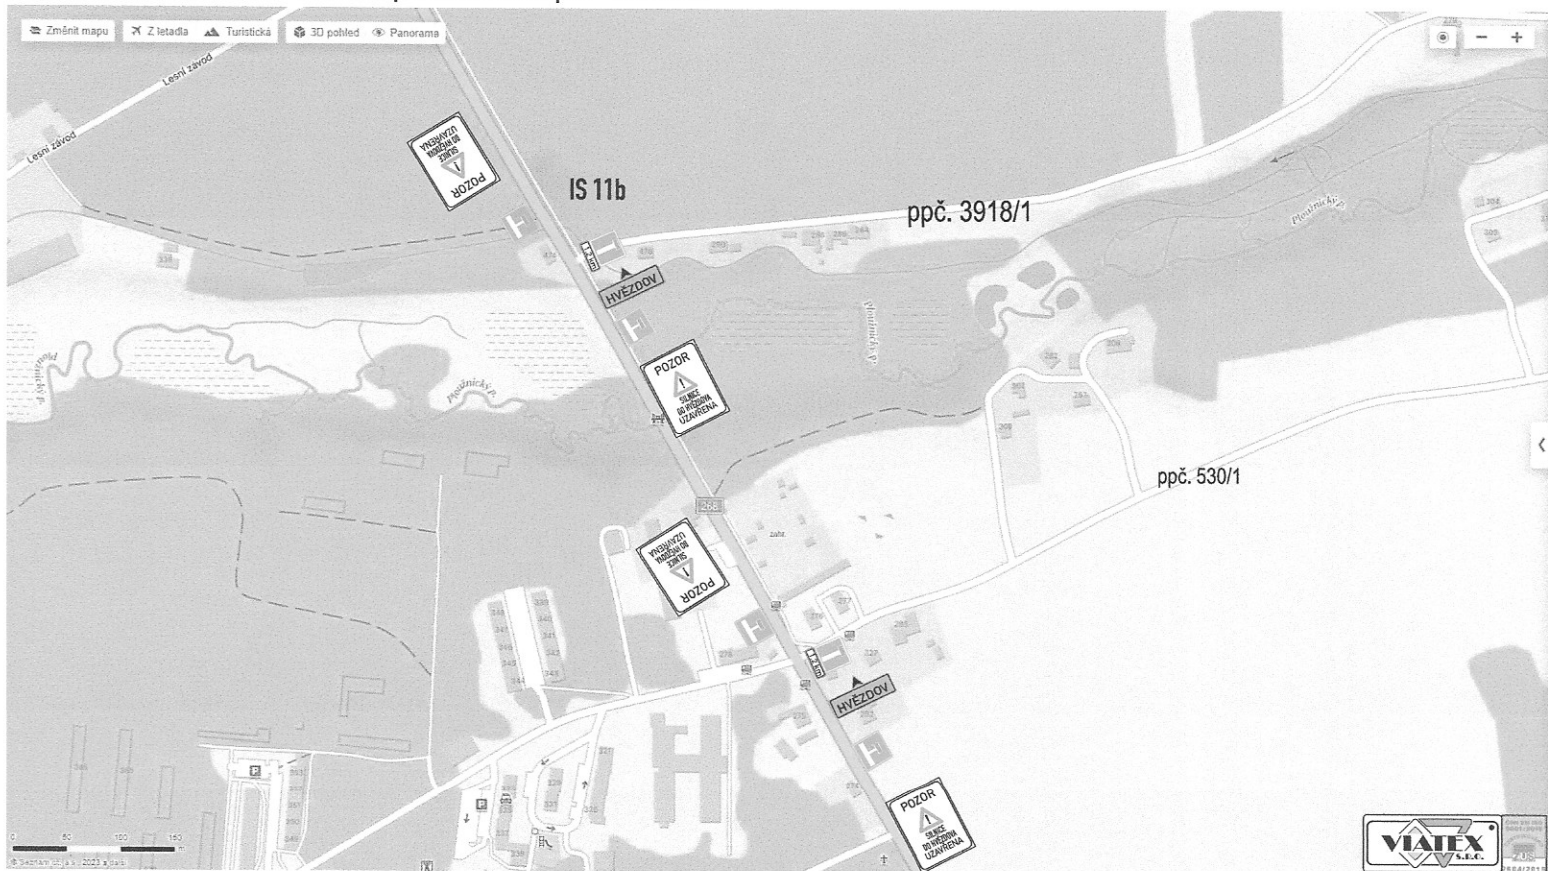

# Oprava sil. III/26830 Mimoň - Hvězdov, úplná uzavírka, etapa 2 - návrh DIO

