



Město Ralsko

se sídlem Kuřívody 701, 471 24 Ralsko

v souladu s § 39 odst. 1 z. č. 128/2000 Sb., o obcích, ve znění pozdějších předpisů a usnesením Rady města Ralsko č. R-01/07/24 ze dne 17. 1. 2024

Záměr města změnit nájemní smlouvu č. 2019/01

K.ú.	Pozemek p.č.	Druh pozemku	Celková výměra (m ²)	Navrhované využití nemovitosti	poznámka	Cena
Kuřívody	část pozemku p. č. 68/1 a 69/1	Ostatní plocha	cca 50 m ²	Udržování prostoru v okolí garáže	Předmětem změny nájemní smlouvy č. 2019/01 je prodloužení doby nájmu do 31. 12. 2024	Min. 3 Kč/m ² /rok


Vyjádřit se k záměru města změnit nájemní smlouvu č. 2019/01, popř. podat vlastní nabídku, mohou zájemci učinit osobně prostřednictvím podatelny Městského úřadu Ralsko nebo poštovní zásilkou na adresu Městského úřadu Ralsko (adresa uvedena níže) v termínu do **9. 2. 2024**. K později došlým žádostem, námitkám či připomínkám nebude přihlíženo. Případné informace podá Ing. Martina Dokoupilová, OKS, Odd. rozvoje, MH a ŽP, tel.: 487 898 142, email: dokoupilova@mestoralsko.cz. Prohlídku nabízené nemovitosti je možné předem domluvit (telefonicky nebo emailem) u Ing. Martiny Dokoupilové. Předmětná nemovitost je vyznačena v příloženém snímku.

Městský úřad Ralsko,
Ralsko – Kuřívody 701,
471 24 Ralsko,
tel. 487 898 121, www.mestoralsko.cz

Ing. Miloslav Tůma
starosta města

Vyvěšeno : 24. 1. 2024
Sejmuto :



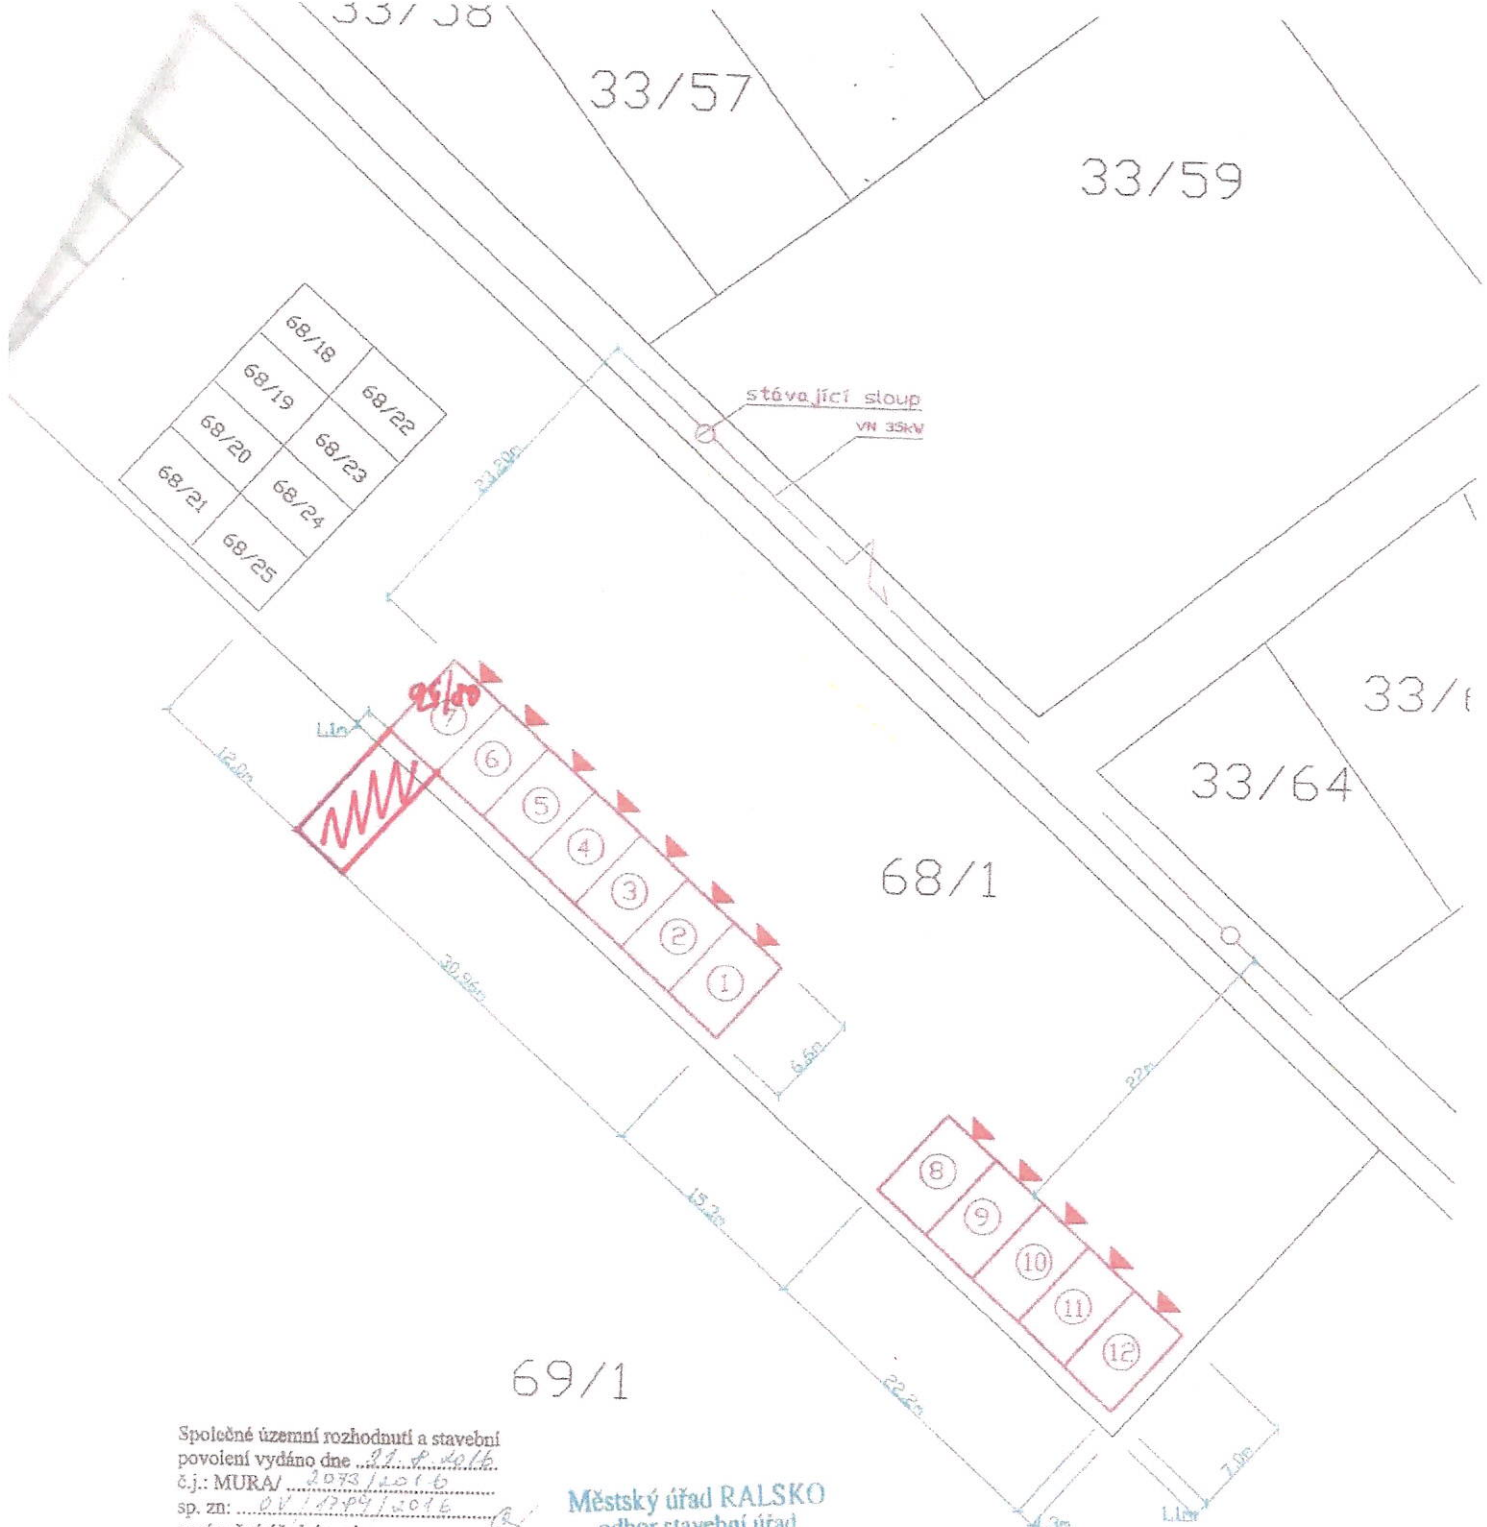

Společné územní rozhodnutí a stavební
 povolení vydáno dne 22. 6. 2015
 č.j.: MUR/J 2073/14016
 sp. zn.: 03/17389/2015
 oprávněná úřední osoba

Městský úřad RALSKO
 odbor stavební úřad
 PSČ 471 24

Ing. Hana Augustinová



ČÁST PROJEKTU	VYPRACOVAL	KONTROLOVAL	ZODP. PROJEKTANT		
	Miloslav Tůma	Miloslav Tůma st.	Miloslav Tůma st.		
KRAJ : LIBERECKÝ	STAVEBNÍ ÚŘAD : Ralsko				
STAVEBNÍK :	JPT Just Kuřivody 506 471 24 Míroň				
MÍSTO STAVBY :	p.č. 68/1 v Kuřivodích			STUPEŇ PROJEKTU	Projevit. a DS 100?
	část 7			FORMAT	2 * A4
STAVBA :	STAVBA ŘADOVÉ GARÁŽE NA P.Č. 68/1			DATUM	06.2015
	k.ú. KUŘIVODY			MĚŘITKO	1 : 500
				ZAK. ČÍSLO	20 / 2015
				ČÍSLO KOPIE	Č. VÝKRESU
					1

Situační zakres v KN.