

Informace o parcelách KN

Údaje katastru nemovitostí

Okres: 3501 Česká Lípa

Obec: 562017 Ralsko

Kat. území: 739227 Kuřívody

Parcela: **285/2**

Výměra [m2]: 7927

ZUV: Ze souřadnic v S-JTSK

Druh pozemku: ostatní plocha


Způsob využití: jiná plocha


Ochrana:

Mapa: DKM

Řízení: Z-2514/2019-501

LV	Název	Identifikátor	Adresa	Char. Spol. podíl	Typ práv. vztahu
1	Město Ralsko	831514	Kuřívody 701, 471 24 Ralsko		Vlastnické právo

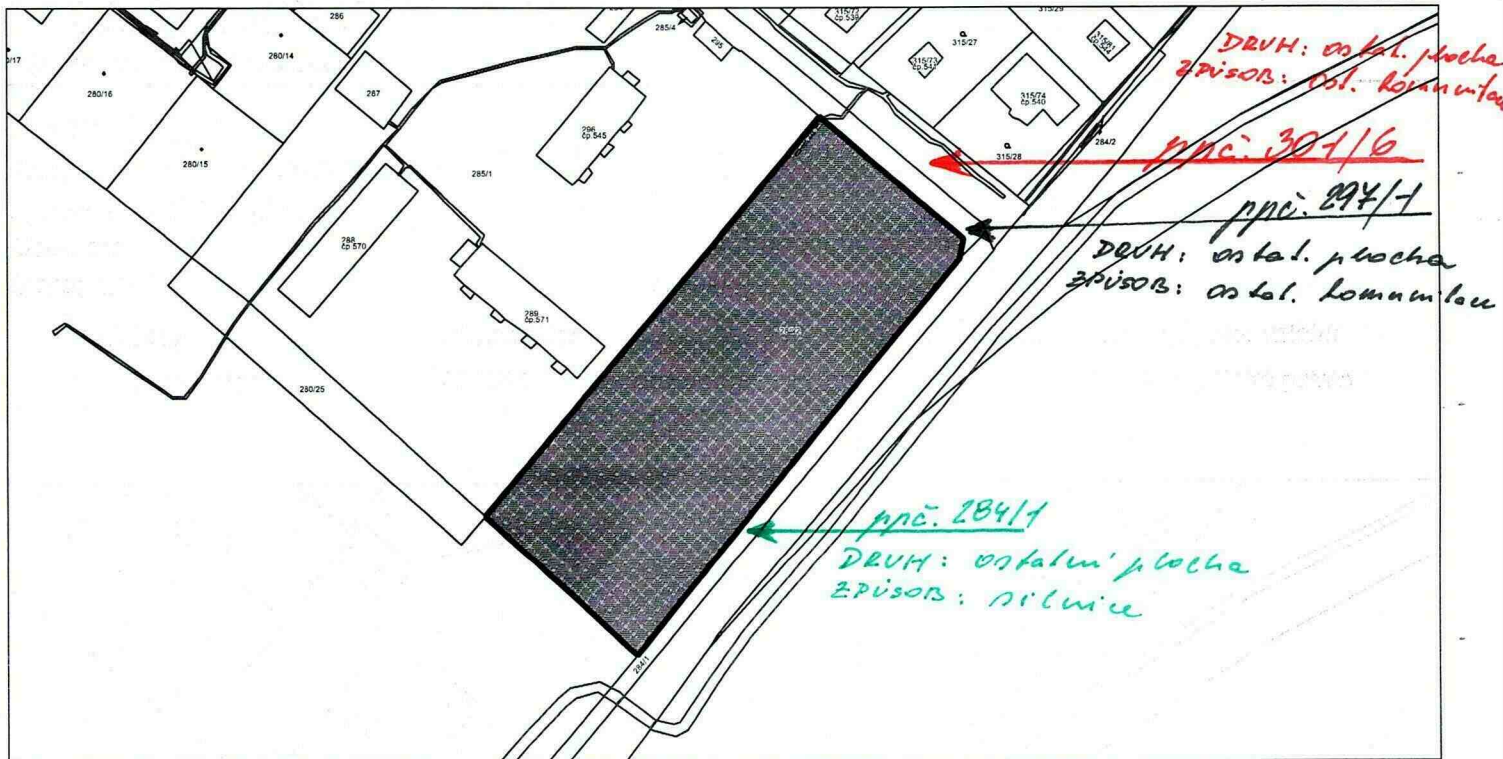

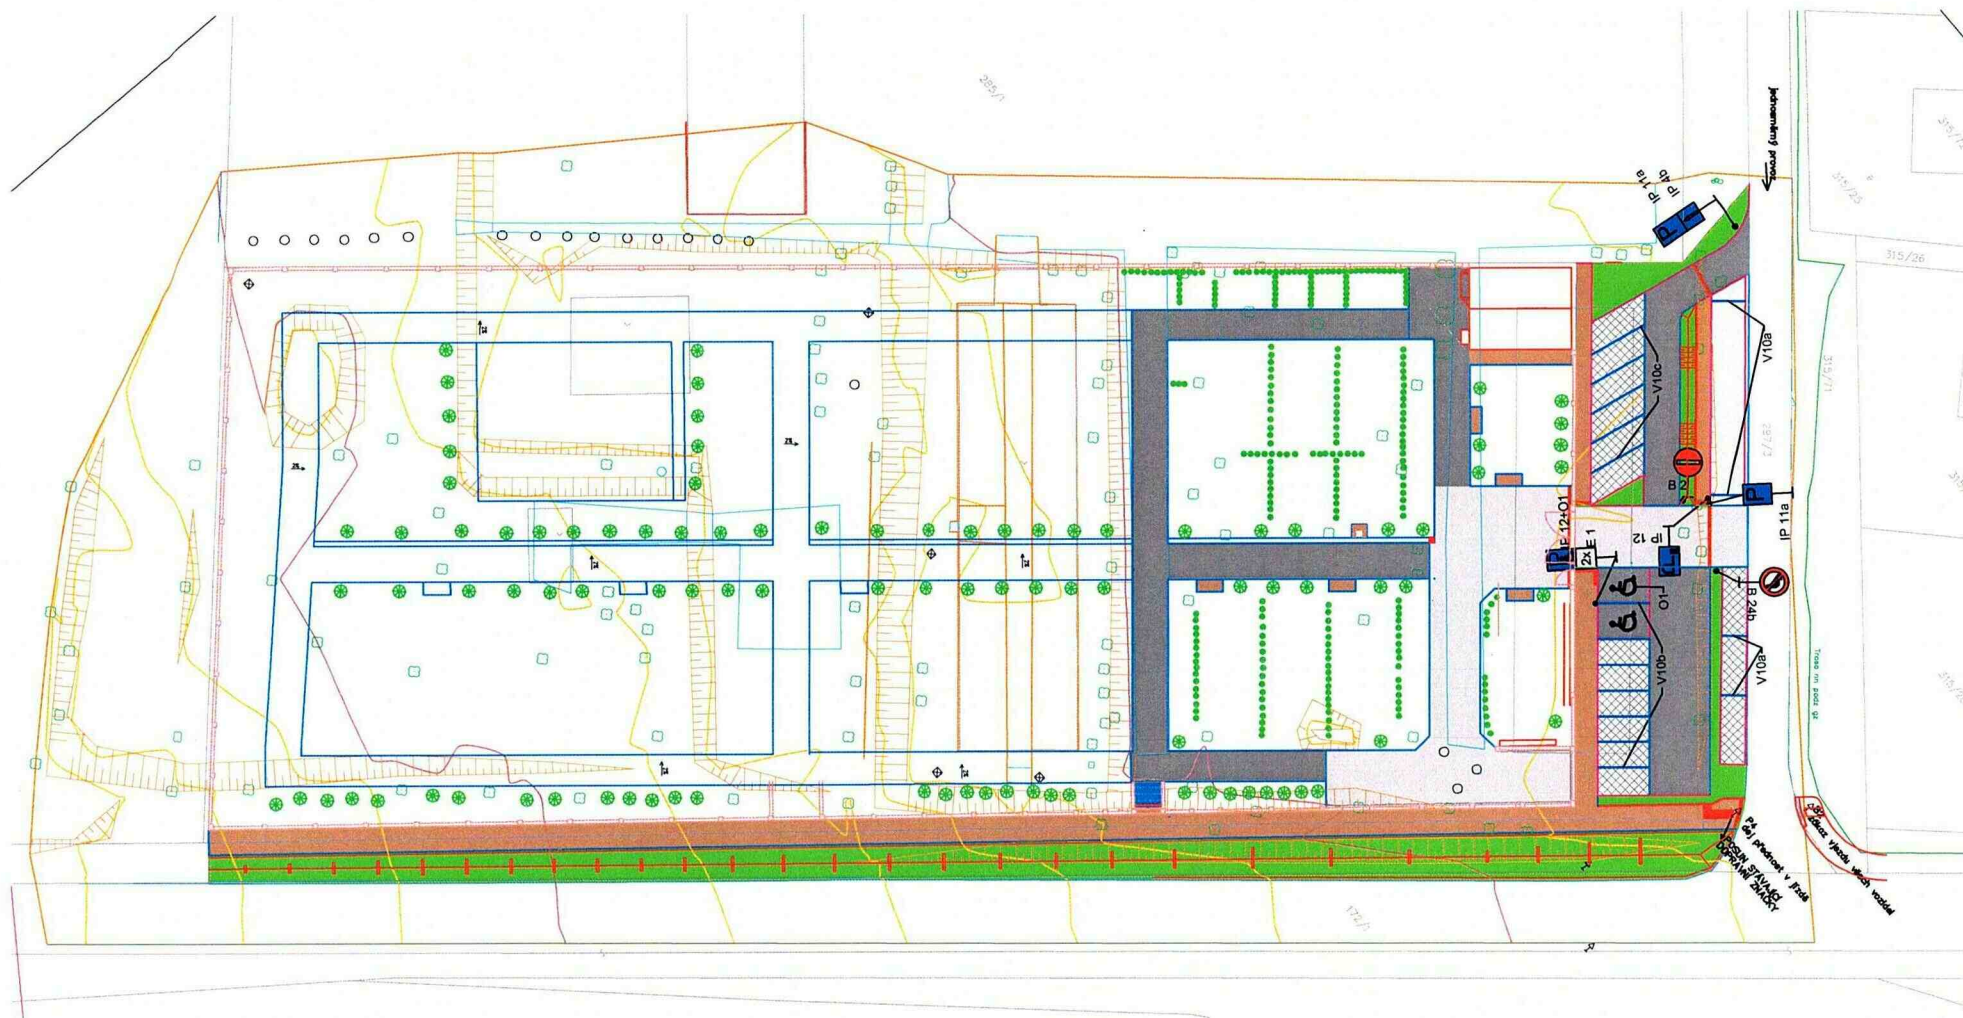

LEGENDA

- STÁVAJÍCÍ SVISLE DOPRAVNÍ ZNAČENÍ
- NOVÉ SVISLE DOPRAVNÍ ZNAČENÍ
- NOVÉ VODOROVNÉ DOPRAVNÍ ZNAČENÍ

Vypracoval :	Zodp.projektant :	Hlavní projektant :
ING.LENOCHOVÁ	ING.FIŠER	ING.TEPLÝ
Země : ČR	Obec : RALSKO	
Investor : MĚSTO RALSKO		
Akce : OBNOVA HRBITOVA V KUŘIVODECH		
Objekt : IO 01 KOMUNIKACE A ZPEVNĚNÉ PLOCHY		
Obsah : SITUACE - DOPRAVNÍ ZNAČENÍ		

KN spol.s r.o.
Vladislavova 29/I
566 01 Vysoké Mýto
Tel : 465 424 472
465 424 170

Stupeň :	DPS
Datum :	08/2014
Zak.číslo:	4714/2014
Měřítko:	Příloha:
1:500	D.1.02.27