


Kuřívody

12/1

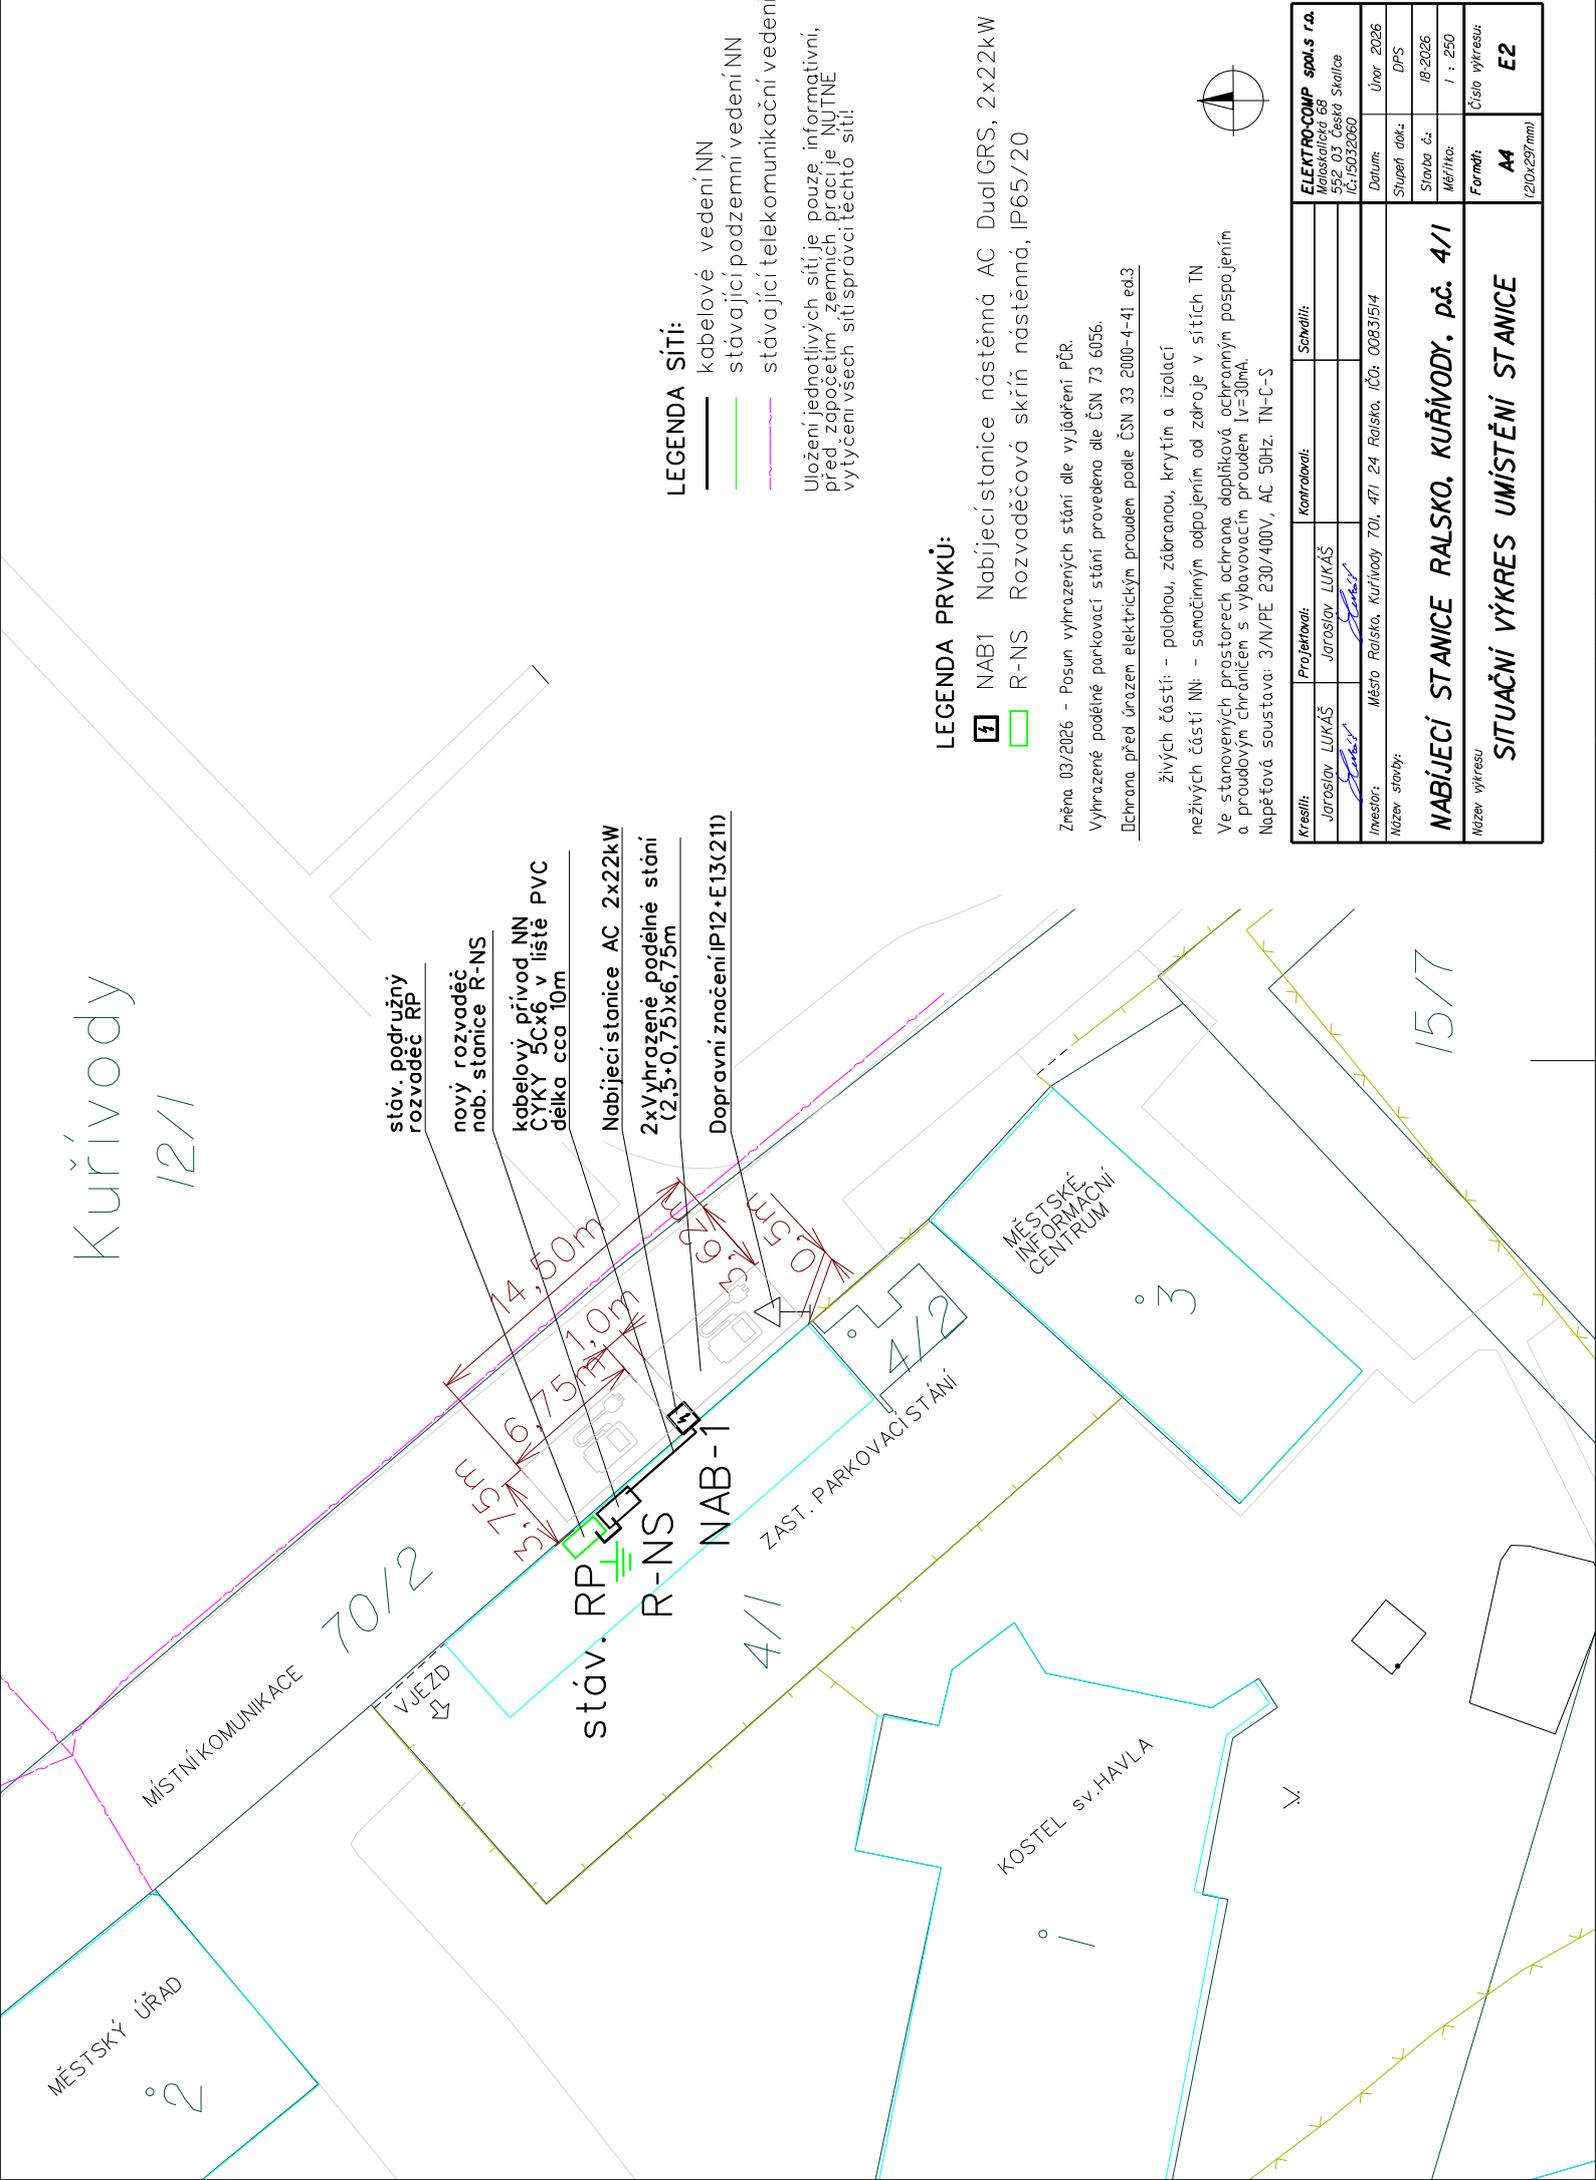

LEGENDA SÍTÍ:

- kabelové vedení NN
- stávající podzemní vedení NN
- stávající telekomunikační vedení

Uložení jednotlivých sítí je pouze informativní, před zpočetím zemních prací je NUTNÉ vytyčení všech sítí správcem těchto sítí!

LEGENDA PRVKŮ:

- NAB1 Nabíjecí stanice nástěnná AC Dual GRS, 2x22kW
- R-NS Rozvaděčová skříň nástěnná, IP65/20

Změna 03/2026 - Posun vyhrazených stání dle vyjádření PČR.
Vyhrazené podélné parkovací stání provedeno dle ČSN 73 6056.
Ochrana před úrazem elektrickým proudem podle ČSN 33 2000-4-41 ed.3

Živých částí - polohou, zábranou, krytím a izolací neživých částí NN - samostatným odpojením od zoroje v sítích TN
Ve stavených prostorech ochrana doplňková ochranným pospojním a proudovým chráničem s vybavovacím proudem I_v=30mA.
Napěťová soustava: 3/N/PE 230/400V, AC 50Hz, TN-C-S



Kreslí:	Projektoval:	Kontroloval:	Schválil:
Jaroslav LUKÁŠ	Jaroslav LUKÁŠ		
<i>Jaroslav</i>	<i>Jaroslav</i>		
Investor:	Město Ralsko, Kuřívody 701, 471 24 Ralsko, IČO: 00831514		
Název stavby:	NABÍJECÍ STANICE RALSKO, KUŘÍVODY, p.č. 4/1		
ELEKTROCOMP spol.s r.ó. Městská 68 552 03 Česká Skalice IČ: 15032060			
Datum:		Únor 2026	
Stupeň dok.		DPS	
Stavba č.		IB-2026	
Měřítko:		1 : 250	
Formát:			Číslo výkresu: A4
Název výkresu:			SITUAČNÍ VÝKRES UMÍSTĚNÍ STANICE (210x297mm)
			E2

15/7