



SCHÉMA DOPRAVY

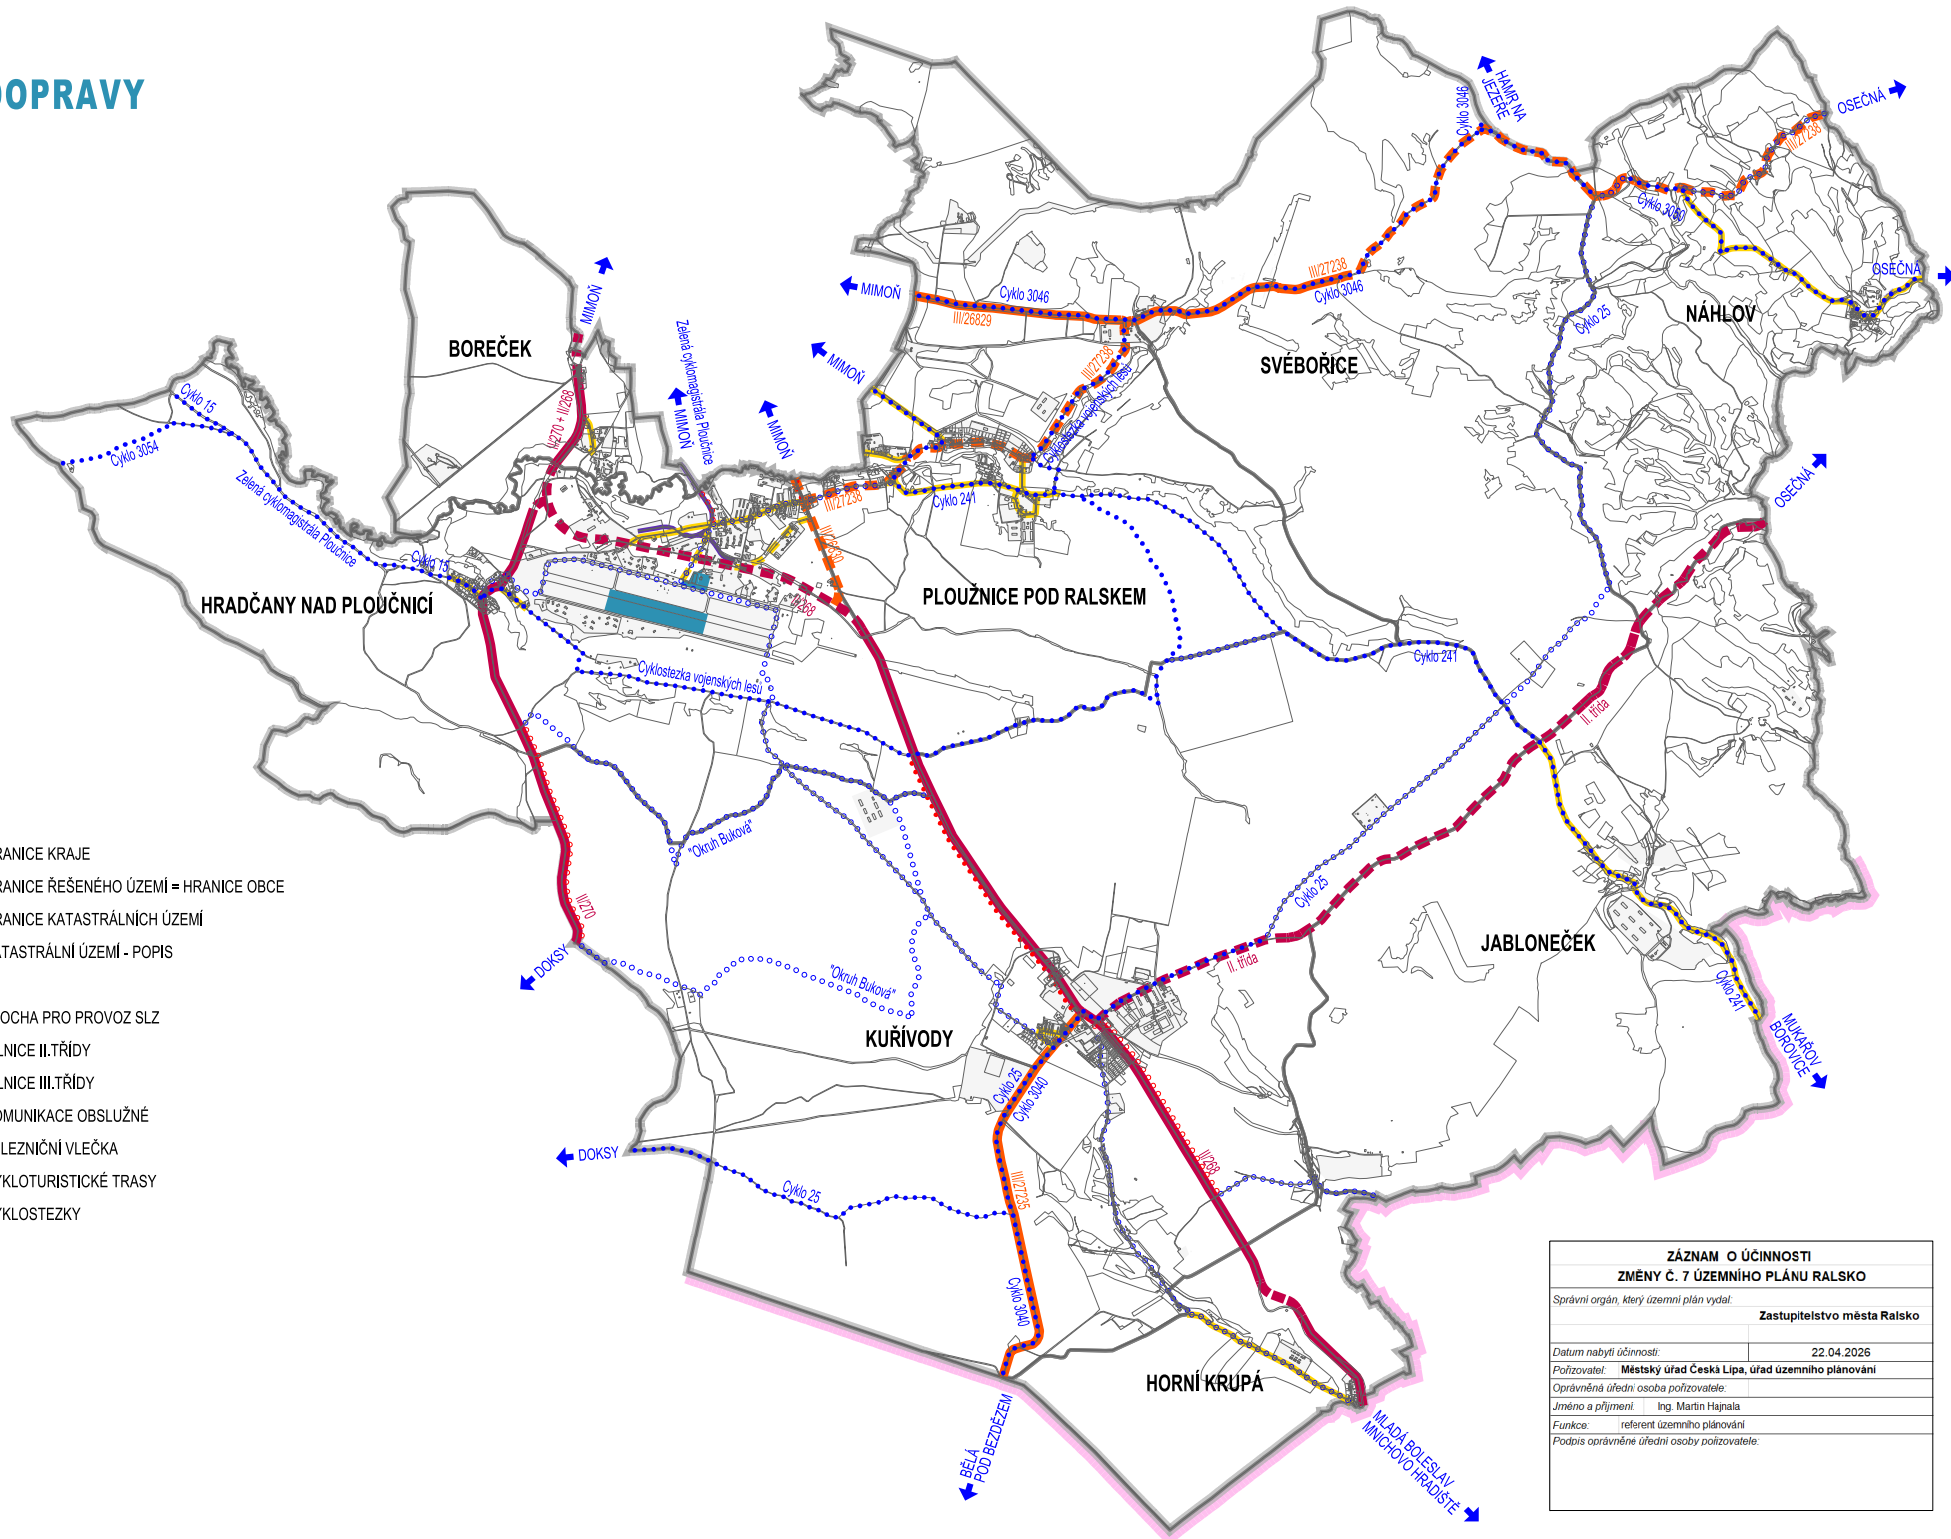

LEGENDA

- | STAV | NÁVRH | |
|------|-------|---------------------------------------|
| | | HRANICE KRAJE |
| | | HRANICE ŘEŠENÉHO ÚZEMÍ = HRANICE OBCE |
| | | HRANICE KATASTRÁLNÍCH ÚZEMÍ |
| | | KATASTRÁLNÍ ÚZEMÍ - POPIS |
| | | PLOCHA PRO PROVOZ SLZ |
| | | SILNICE II. TŘÍDY |
| | | SILNICE III. TŘÍDY |
| | | KOMUNIKACE OBSLUŽNÉ |
| | | ŽELEZNIČNÍ VLEČKA |
| | | CYKLOTURISTICKÉ TRASY |
| | | CYKLOSTEZKY |

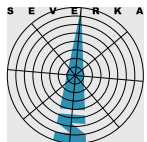

ZÁZNAM O ÚČINNOSTI ZMĚNY Č. 7 ÚZEMNÍHO PLÁNU RALSKO	
Správní orgán, který územní plán vydal: Zastupitelstvo města Ralsko	
Datum nabytí účinnosti:	22.04.2026
Pořizovatel:	Městský úřad Česká Lípa, úřad územního plánování
Oprávněná úřední osoba pořizovatele:	
Jméno a příjmení:	Ing. Martin Hajhala
Funkce:	referent územního plánování
Podpis oprávněné úřední osoby pořizovatele:	