RALSKO

ÚZEMNÍ PLÁN

NÁZEV DÍLA

ZMĚNA Č. 7

VÝKRES

VÝKRES VEŘEJNĚ PROSPĚŠNÝCH STAVEB, OPATŘENÍ A ASANACÍ

ČÍSLO ZAKÁZKY VÝKRESU ZHOTOVITELE: 026/2023
ČÍSLO VÝKRESU OBJEDNATELE: 4
DATUM: 03/2026
MĚŘÍTKO: 1:10000
4a

ZHOTOVITEL: SAUL
SPOLEČNOST ARCHITEKTŮ A URBANISTŮ s.r.o.

OBJEDNATEL: MĚSTO RALSKO, KUŘÍVODY 701, 471 24 RALSKO

VEDOUCÍ PROJEKTANT: ING.ARCH.I.PLÁŠIL
PROJEKTANTI: ING.O.LUBOJACKÝ, ING.ARCH.Z.BIČÍK, ING.J. HROMEK, ING.B.JAGIELLO, ING.V.JANEČKA, ING.L.KRENEK

SEVERKA

Mapový podklad (digitální katastrální mapa - ČÚZK) je určen a upraven pouze pro potřeby územního plánu

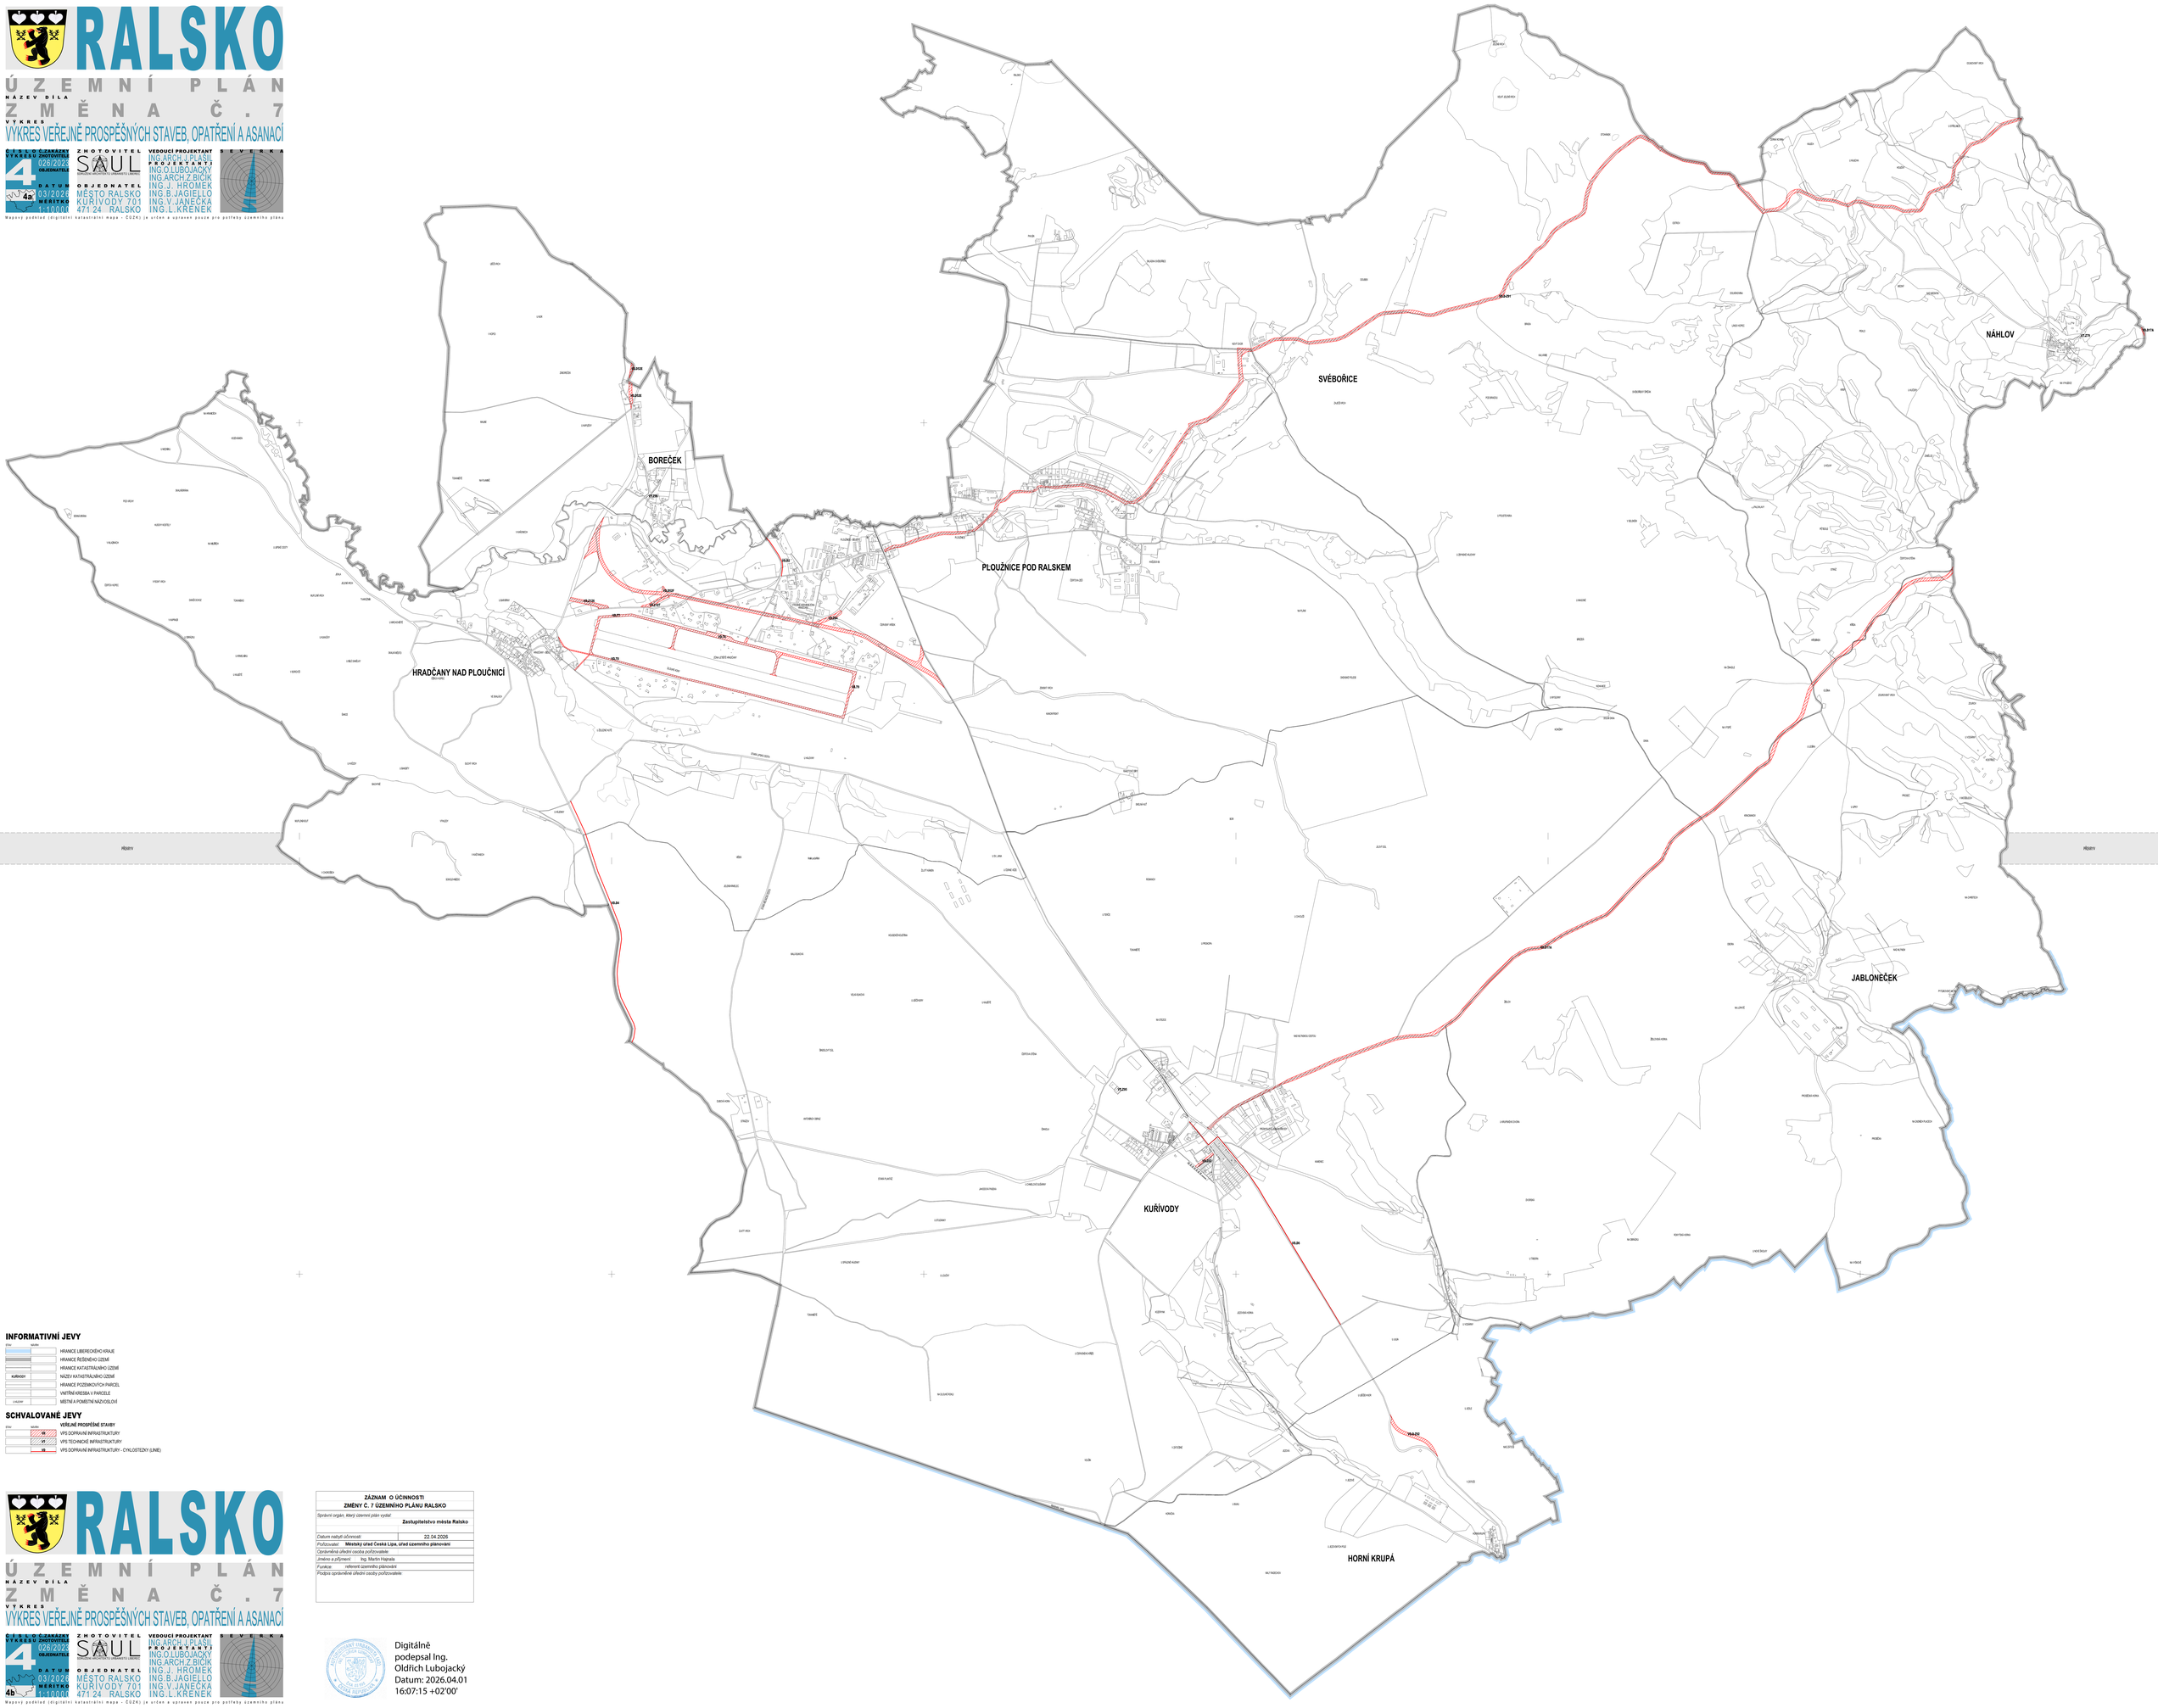

INFORMATIVNÍ JEVY

Barva	Značka	
		HRANICE LIBERECKÉHO KRAJE
		HRANICE ŘEŠENÉHO ÚZEMÍ
		HRANICE KATASTRÁLNÍHO ÚZEMÍ
	KUŘÍVODY	NÁZVY KATASTRÁLNÍHO ÚZEMÍ
		HRANICE POZEMKOVÝCH PARCEL
		VNITŘNÍ KRESBA V PARCELE
	LIKEVNÝ	MĚSTNÍ A POMĚSTNÍ NÁZVOSLOVÍ

SCHVALOVANÉ JEVY

Barva	Značka	
		VEŘEJNĚ PROSPĚŠNÉ STAVBY
	VD	VPS DOPRAVNÍ INFRASTRUKTURY
	VT	VPS TECHNICKÉ INFRASTRUKTURY
	VS	VPS DOPRAVNÍ INFRASTRUKTURY - CYKLOSTEZKY (LINIE)

RALSKO

ÚZEMNÍ PLÁN

NÁZEV DÍLA

ZMĚNA Č. 7

VÝKRES

VÝKRES VEŘEJNĚ PROSPĚŠNÝCH STAVEB, OPATŘENÍ A ASANACÍ

ČÍSLO ZAKÁZKY VÝKRESU ZHOTOVITELE: 026/2023
ČÍSLO VÝKRESU OBJEDNATELE: 4
DATUM: 03/2026
MĚŘÍTKO: 1:10000
4b

ZHOTOVITEL: SAUL
SPOLEČNOST ARCHITEKTŮ A URBANISTŮ s.r.o.

OBJEDNATEL: MĚSTO RALSKO, KUŘÍVODY 701, 471 24 RALSKO

VEDOUCÍ PROJEKTANT: ING.ARCH.I.PLÁŠIL
PROJEKTANTI: ING.O.LUBOJACKÝ, ING.ARCH.Z.BIČÍK, ING.J. HROMEK, ING.B.JAGIELLO, ING.V.JANEČKA, ING.L.KRENEK

SEVERKA

Mapový podklad (digitální katastrální mapa - ČÚZK) je určen a upraven pouze pro potřeby územního plánu

ZÁZNAM O ÚČINNOSTI
ZMĚNY Č. 7 ÚZEMNÍHO PLÁNU RALSKO

Správní orgán, který územní plán vydal:	**Zastupitelstvo města Ralsko**
Datum nabytí účinnosti:	22.04.2026
Pořizovatel:	**Městský úřad Česká Lípa, úřad územního plánování**
Oprávněná úřední osoba pořizovatele:	
Jméno a příjmení:	Ing. Martin Hajnala
Funkce:	referent územního plánování
Podpis oprávněné úřední osoby pořizovatele:	

Digitálně podepsal Ing. Oldřich Lubojacký
Datum: 2026.04.01 16:07:15 +02'00'