


SCHÉMA DOPRAVY

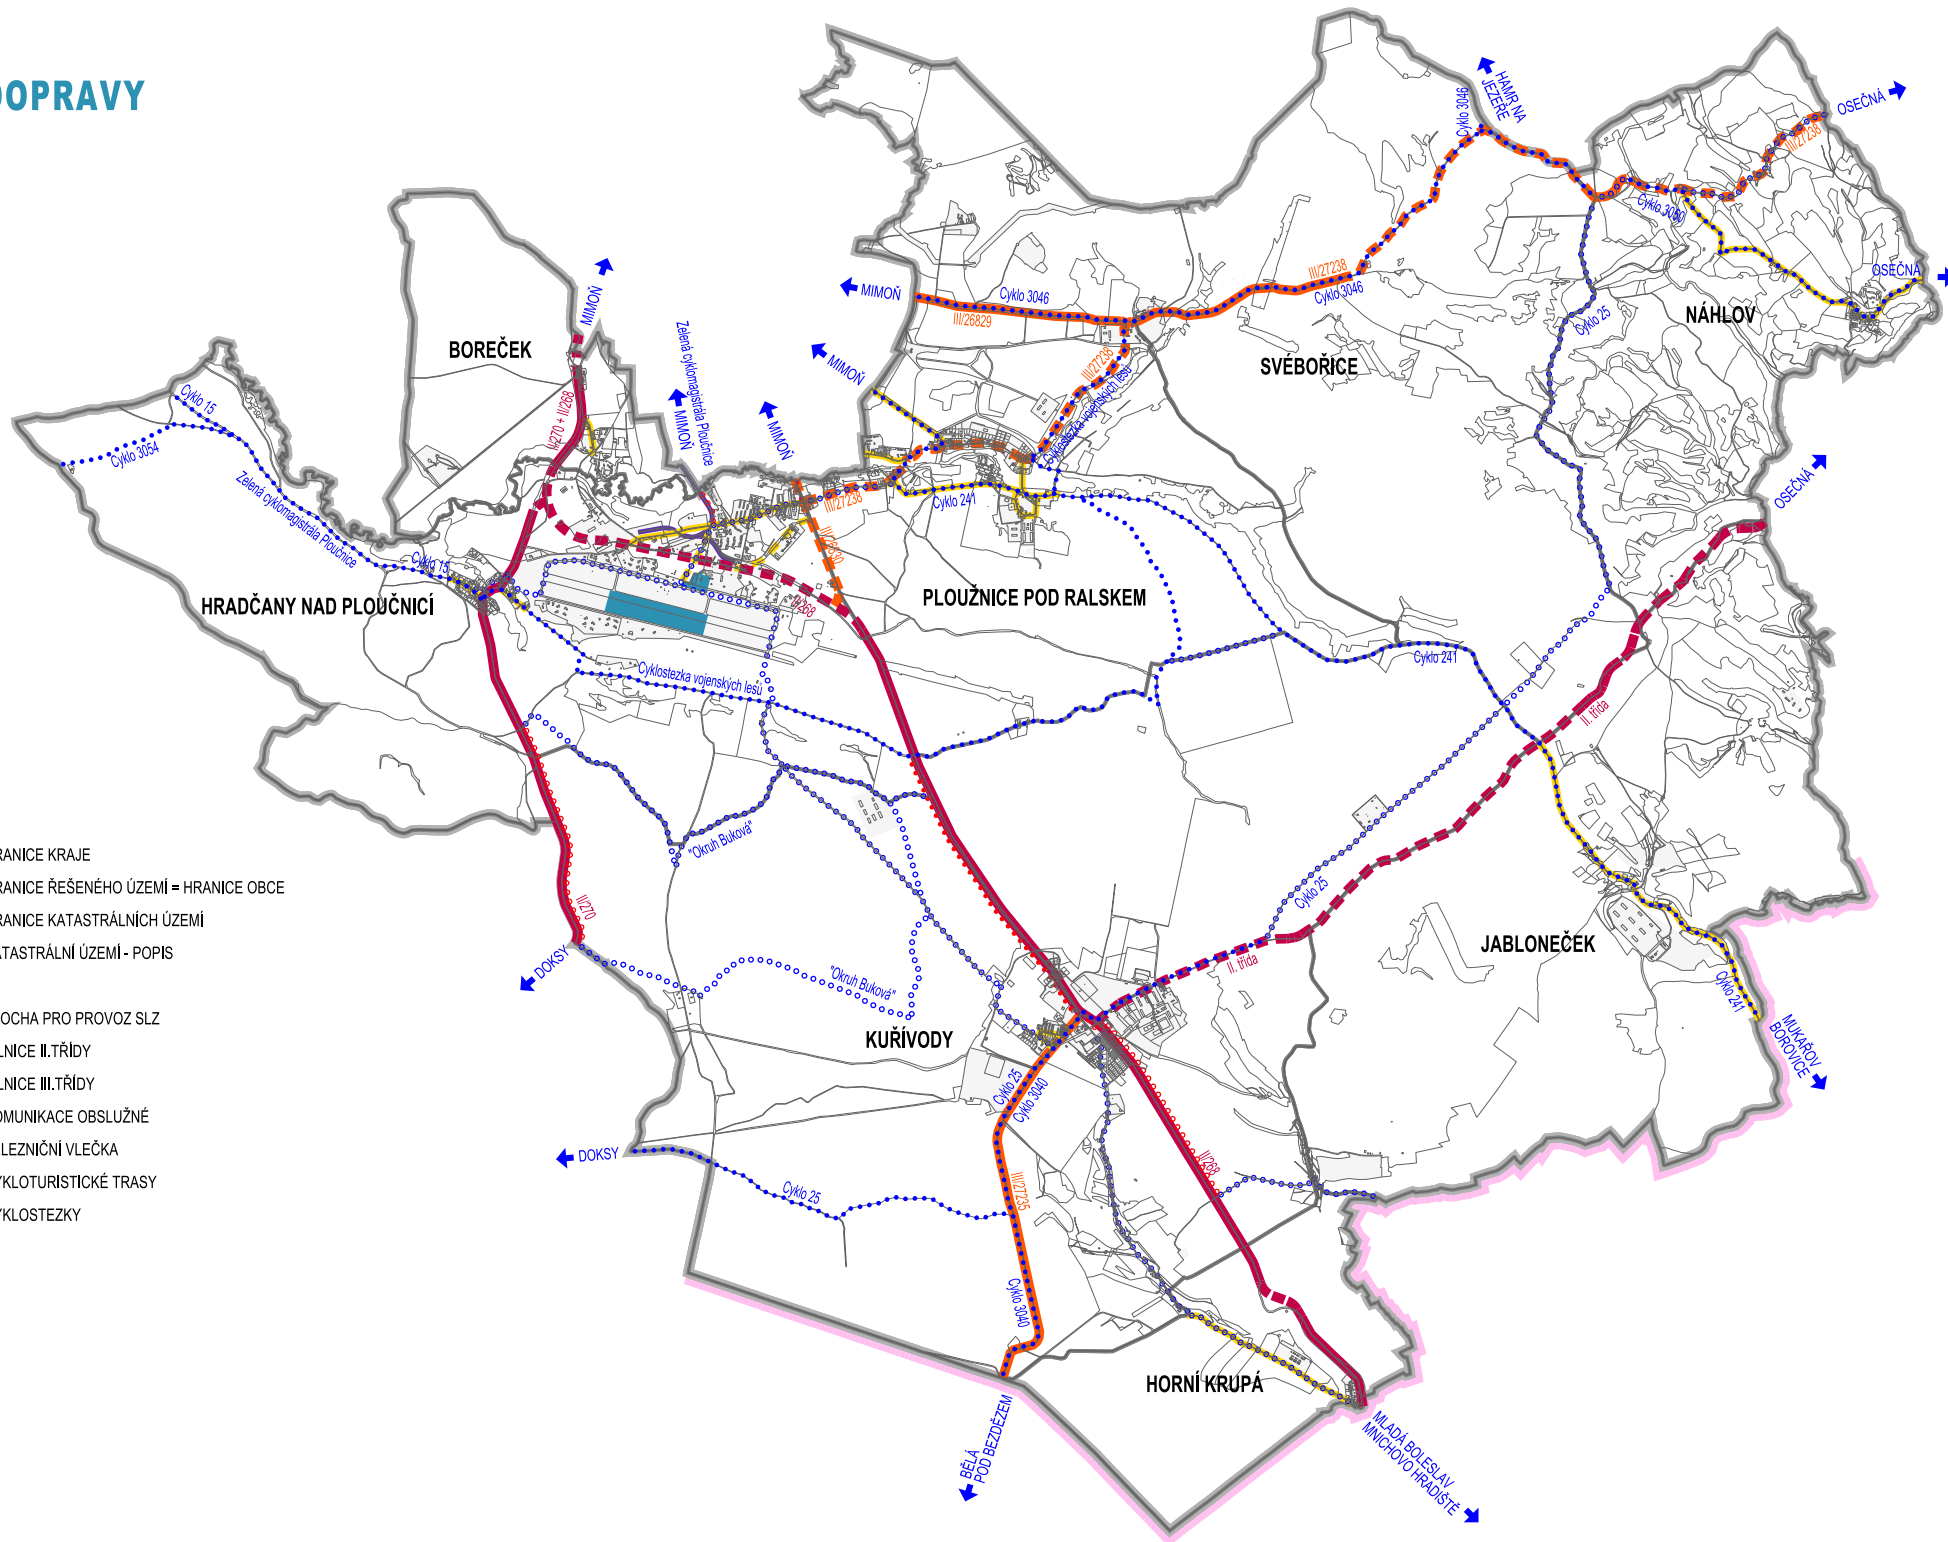

LEGENDA

STAV	NÁVRH	OPIS
		HRANICE KRAJE
		HRANICE ŘEŠENÉHO ÚZEMÍ = HRANICE OBCE
		HRANICE KATASTRÁLNÍCH ÚZEMÍ
		KATASTRÁLNÍ ÚZEMÍ - POPIS

		PLOCHA PRO PROVOZ SLZ
		SILNICE II. TŘÍDY
		SILNICE III. TŘÍDY
		KOMUNIKACE OBSLUŽNÉ
		ŽELEZNIČNÍ VLEČKA
		CYKLOTURISTICKÉ TRASY
		CYKLOSTEZKY

