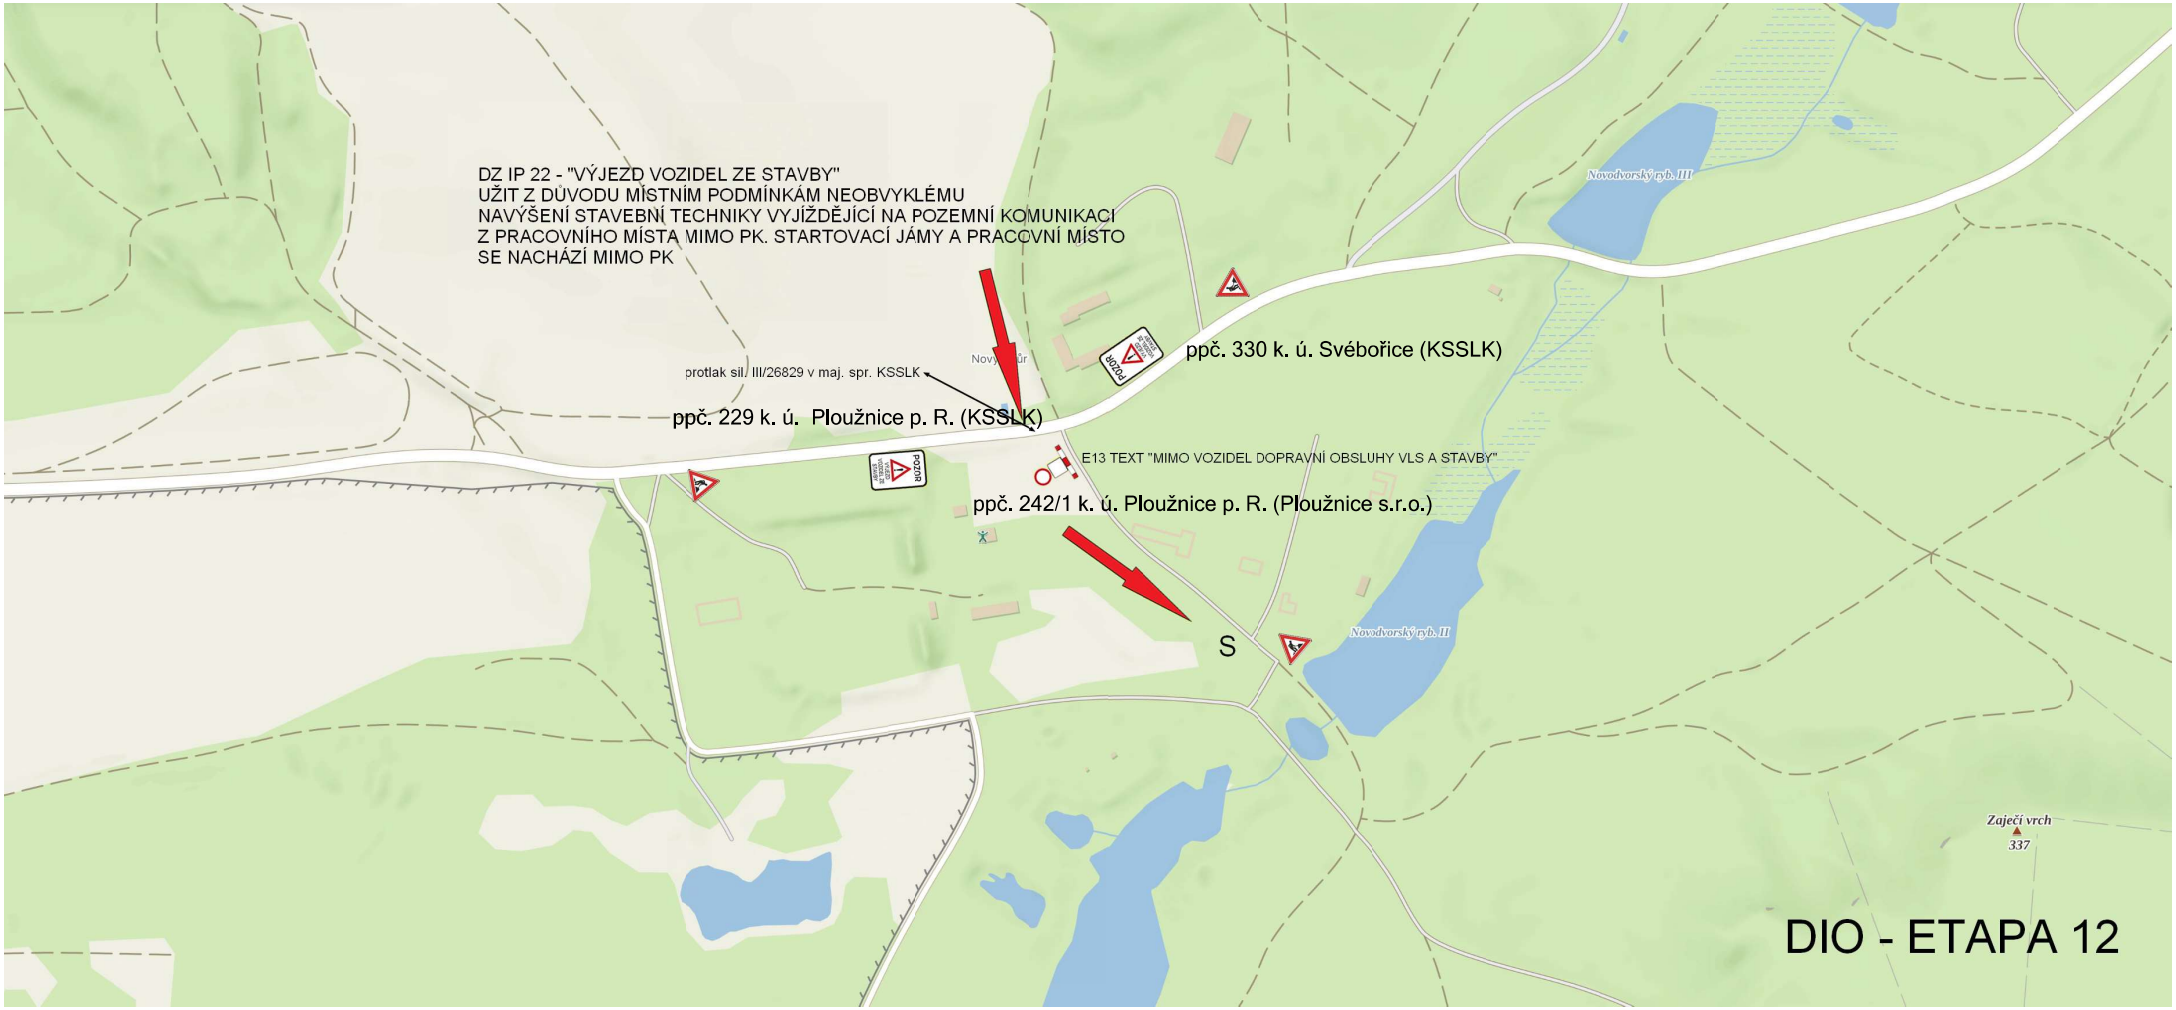
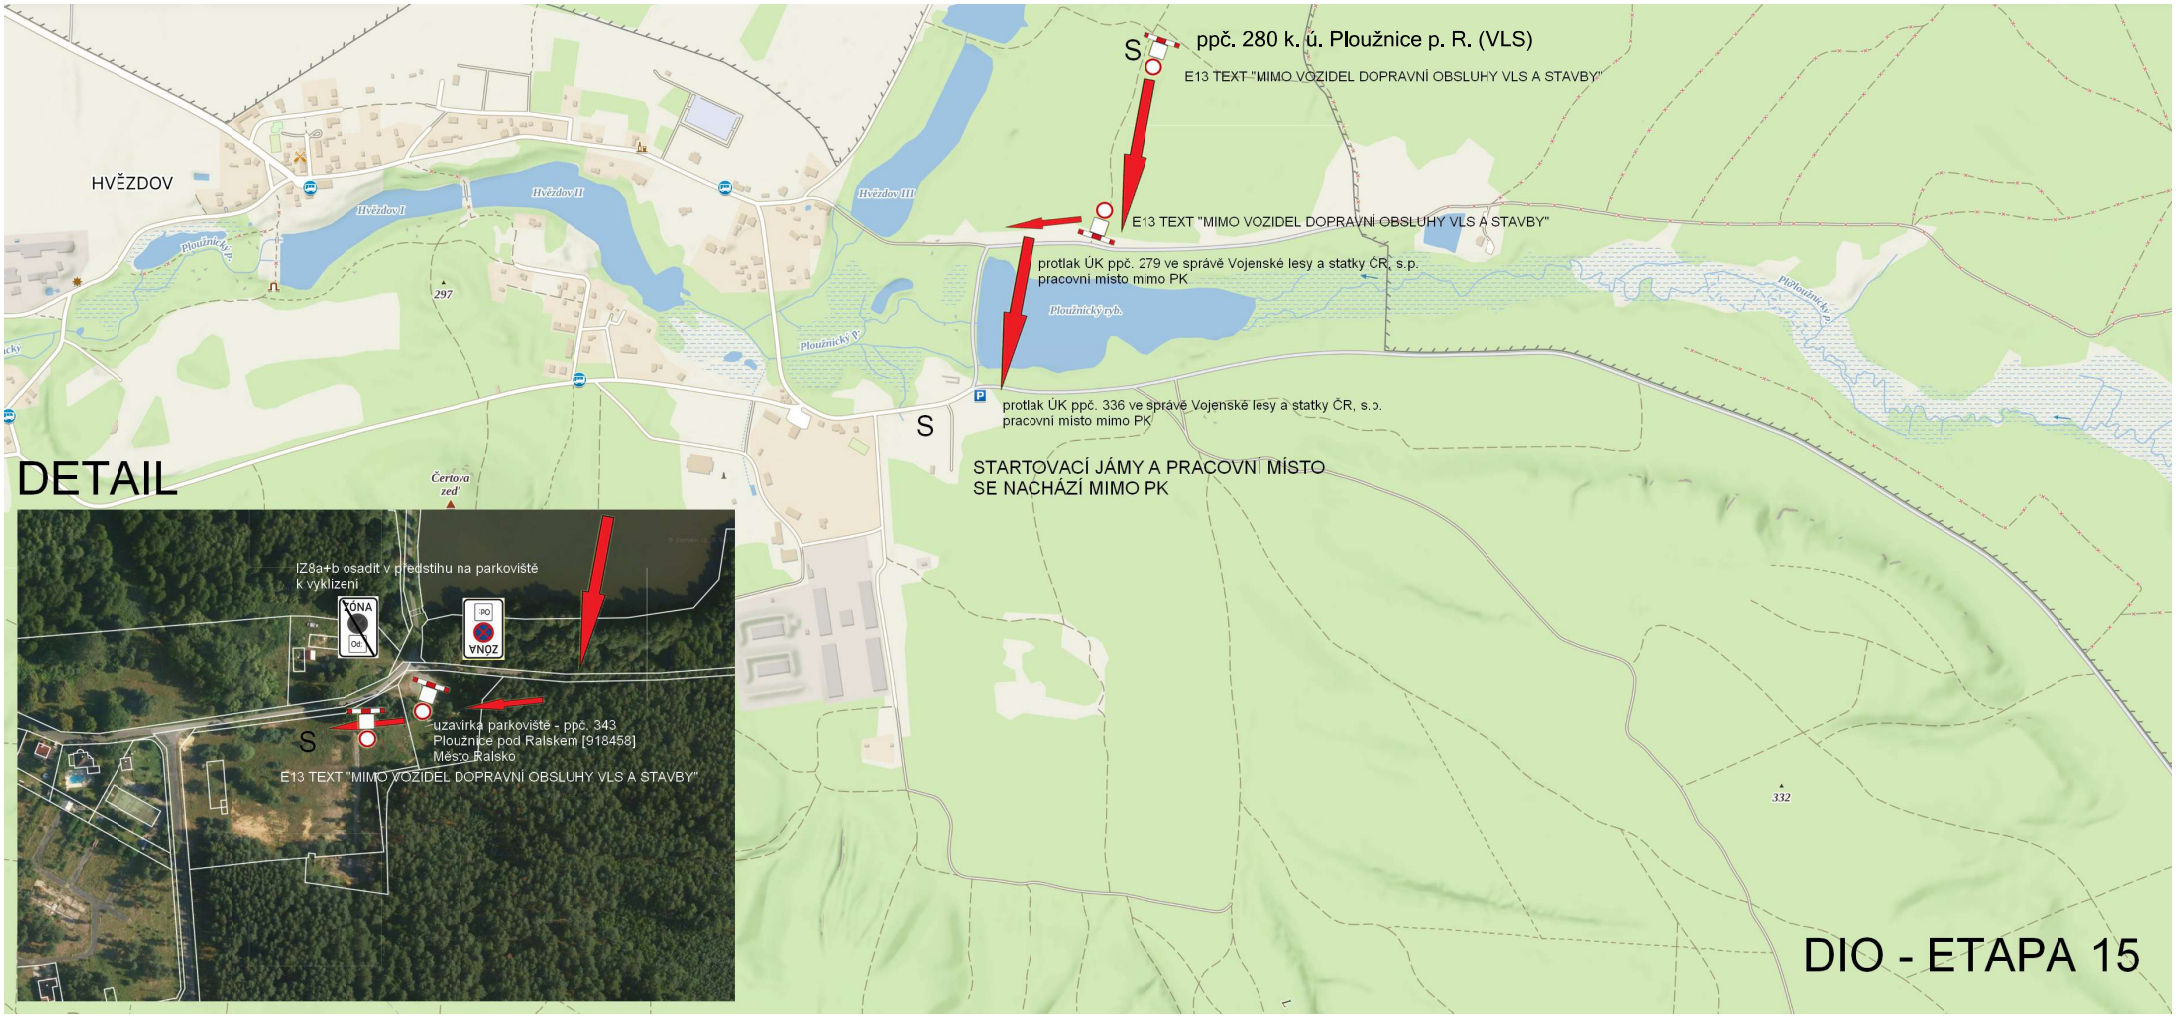
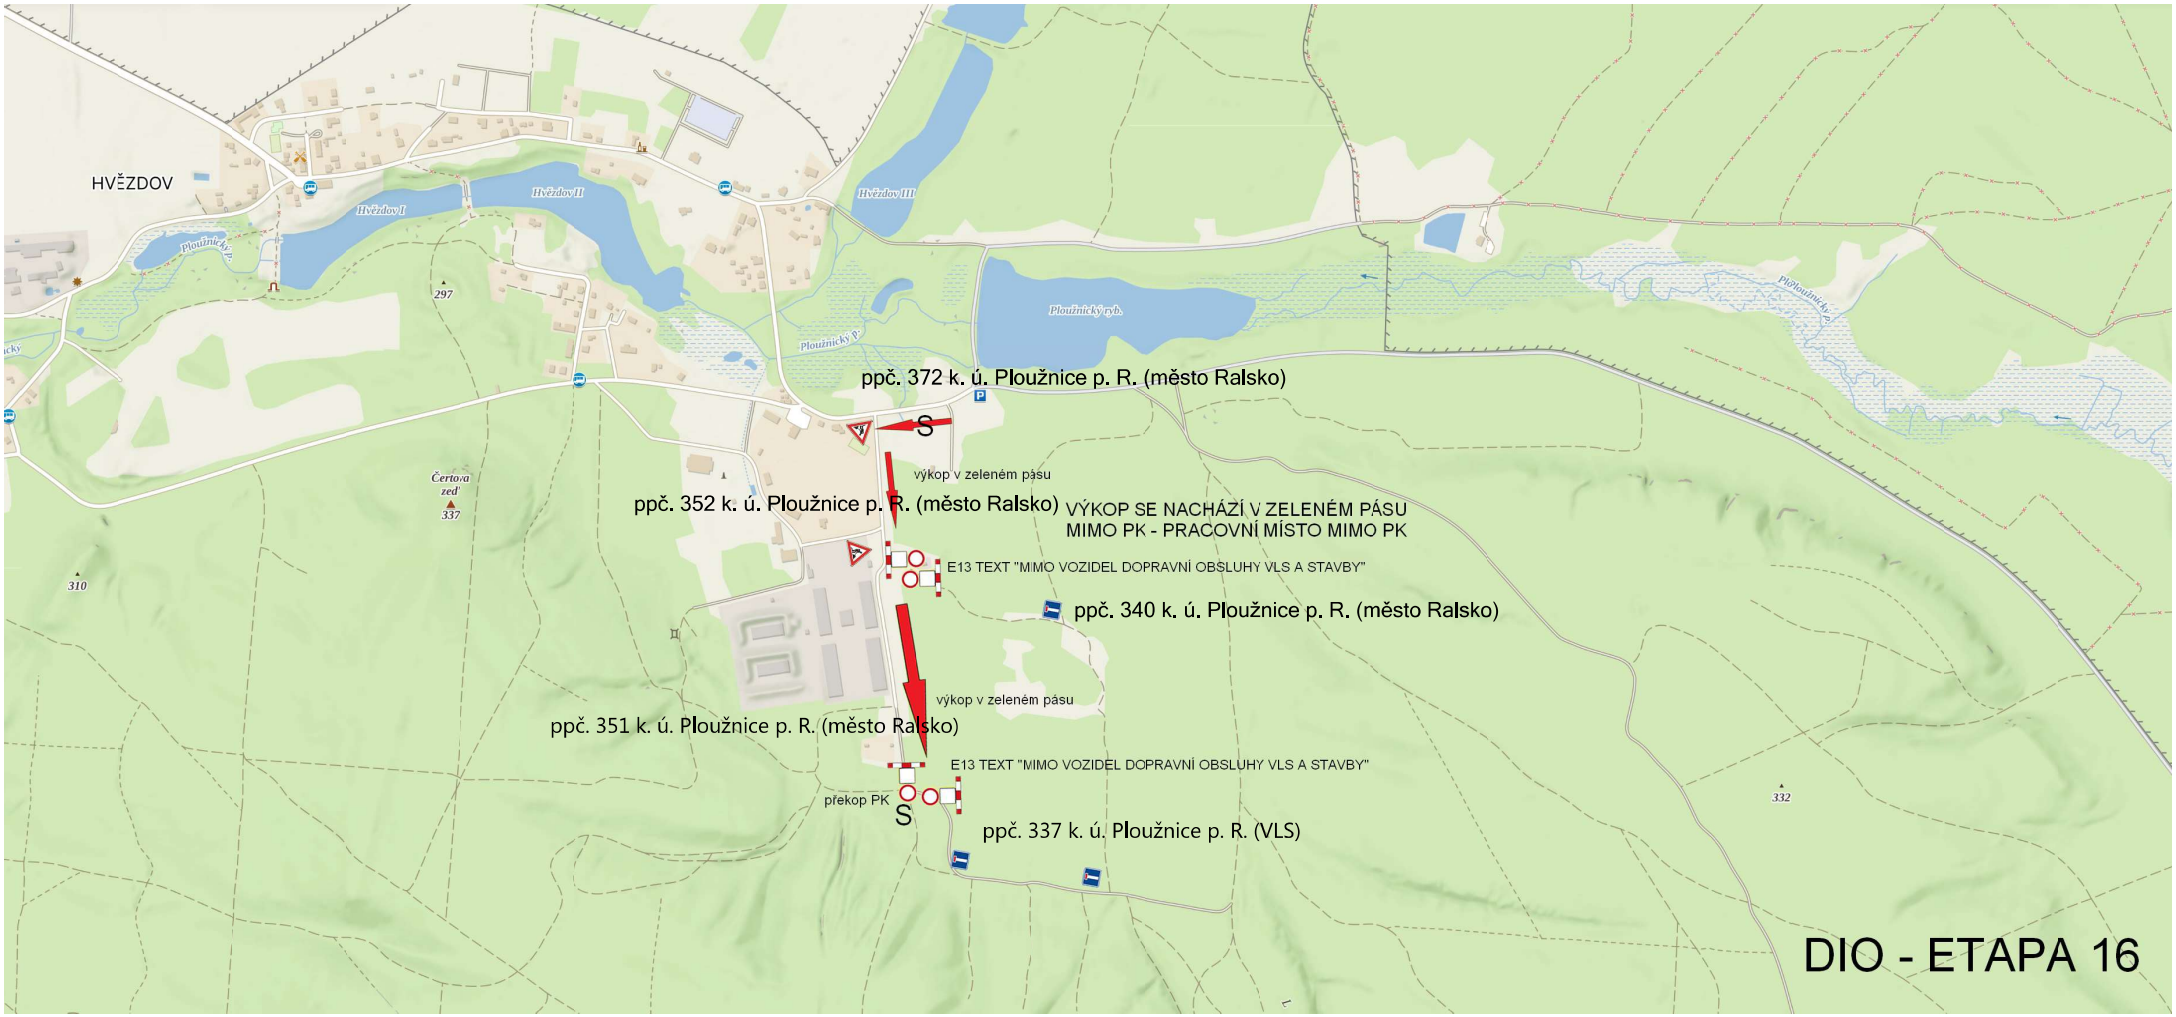
Příloha č. 1



veřejně nepřístupná ÚK v maj. správě DIAMO, s.p.
STOP
KONTROLA


Pod Vinicí
Pod Vinicí
420
468
87
čov
zákaz vstupu - prostor těžby
S
protlak ÚK
pracovní místo mimo PK
ppč.1867/1 k. ú. Stráž pod Ralskem (DIAMO)
výkop v zeleném pásu
Ploučnice
protlak zpevněné cesty - pracovní místo mimo PK
Ploučnice
protlak zpevněné cesty - pracovní místo mimo PK
Ploučnice
protlak zpevněné cesty - pracovní místo mimo PK
S
73
Malé Ralsko


DZ IP 22 - "VÝJEZD VOZIDEL ZE STAVBY"
UŽIT Z DŮVODU MÍSTNÍM PODMÍNKÁM NEOBVYKLÉMU
NAVÝŠENÍ STAVEBNÍ TECHNIKY VYJÍŽDĚJÍCÍ NA POZEMNÍ KOMUNIKACI
Z PRACOVNÍHO MÍSTA MIMO PK. STARTOVACÍ JÁMY A PRACOVNÍ MÍSTO
SE NACHÁZÍ MIMO PK
protlak sil. III/26829 v maj. spr. KSSLK
ppč. 229 k. ú. Ploužnice p. R. (KSSLK)
ppč. 330 k. ú. Svébořice (KSSLK)
E13 TEXT "MIMO VOZIDEL DOPRAVNÍ OBSLUHY VLS A STAVBY"
ppč. 242/1 k. ú. Ploužnice p. R. (Ploužnice s.r.o.)
S
Novodvorský ryb. III
Novodvorský ryb. II
Zaječí vrch
337
DIO - ETAPA 12


HVĚZDOV
Hvězdov I
Hvězdov II
Hvězdov III
Ploužnický p.
Ploužnický ryb.
297
332
Čertova zeď
S
ppč. 280 k. ú. Ploužnice p. R. (VLS)
E13 TEXT "MIMO VOZIDEL DOPRAVNÍ OBSLUHY VLS A STAVBY"
E13 TEXT "MIMO VOZIDEL DOPRAVNÍ OBSLUHY VLS A STAVBY"
protlak ÚK ppč. 279 ve správě Vojenské lesy a statky ČR, s.p.
pracovní místo mimo PK
protlak ÚK ppč. 336 ve správě Vojenské lesy a statky ČR, s.p.
pracovní místo mimo PK
STARTOVACÍ JÁMY A PRACOVNÍ MÍSTO
SE NACHÁZÍ MIMO PK
DETAIL
IZ8a+b osadit v předstihu na parkoviště
k vyklizení
ZÓNA
Od:
PO
ZÓNA
S
uzavírka parkoviště - ppč. 343
Ploužnice pod Ralskem [918458]
Město Ralsko
E13 TEXT "MIMO VOZIDEL DOPRAVNÍ OBSLUHY VLS A STAVBY"
DIO - ETAPA 15


HVĚZDOV
Hvězdov I
Hvězdov II
Hvězdov III
Ploužnický ryb.
Ploužnický p.
Čertova zeď
297
337
310
332
ppč. 372 k. ú. Ploužnice p. R. (město Ralsko)
S
výkop v zeleném pásu
ppč. 352 k. ú. Ploužnice p. R. (město Ralsko)
VÝKOP SE NACHÁZÍ V ZELENÉM PÁSU
MIMO PK - PRACOVNÍ MÍSTO MIMO PK
E13 TEXT "MIMO VOZIDEL DOPRAVNÍ OBSLUHY VLS A STAVBY"
ppč. 340 k. ú. Ploužnice p. R. (město Ralsko)
výkop v zeleném pásu
ppč. 351 k. ú. Ploužnice p. R. (město Ralsko)
E13 TEXT "MIMO VOZIDEL DOPRAVNÍ OBSLUHY VLS A STAVBY"
překop PK
S
ppč. 337 k. ú. Ploužnice p. R. (VLS)
DIO - ETAPA 16

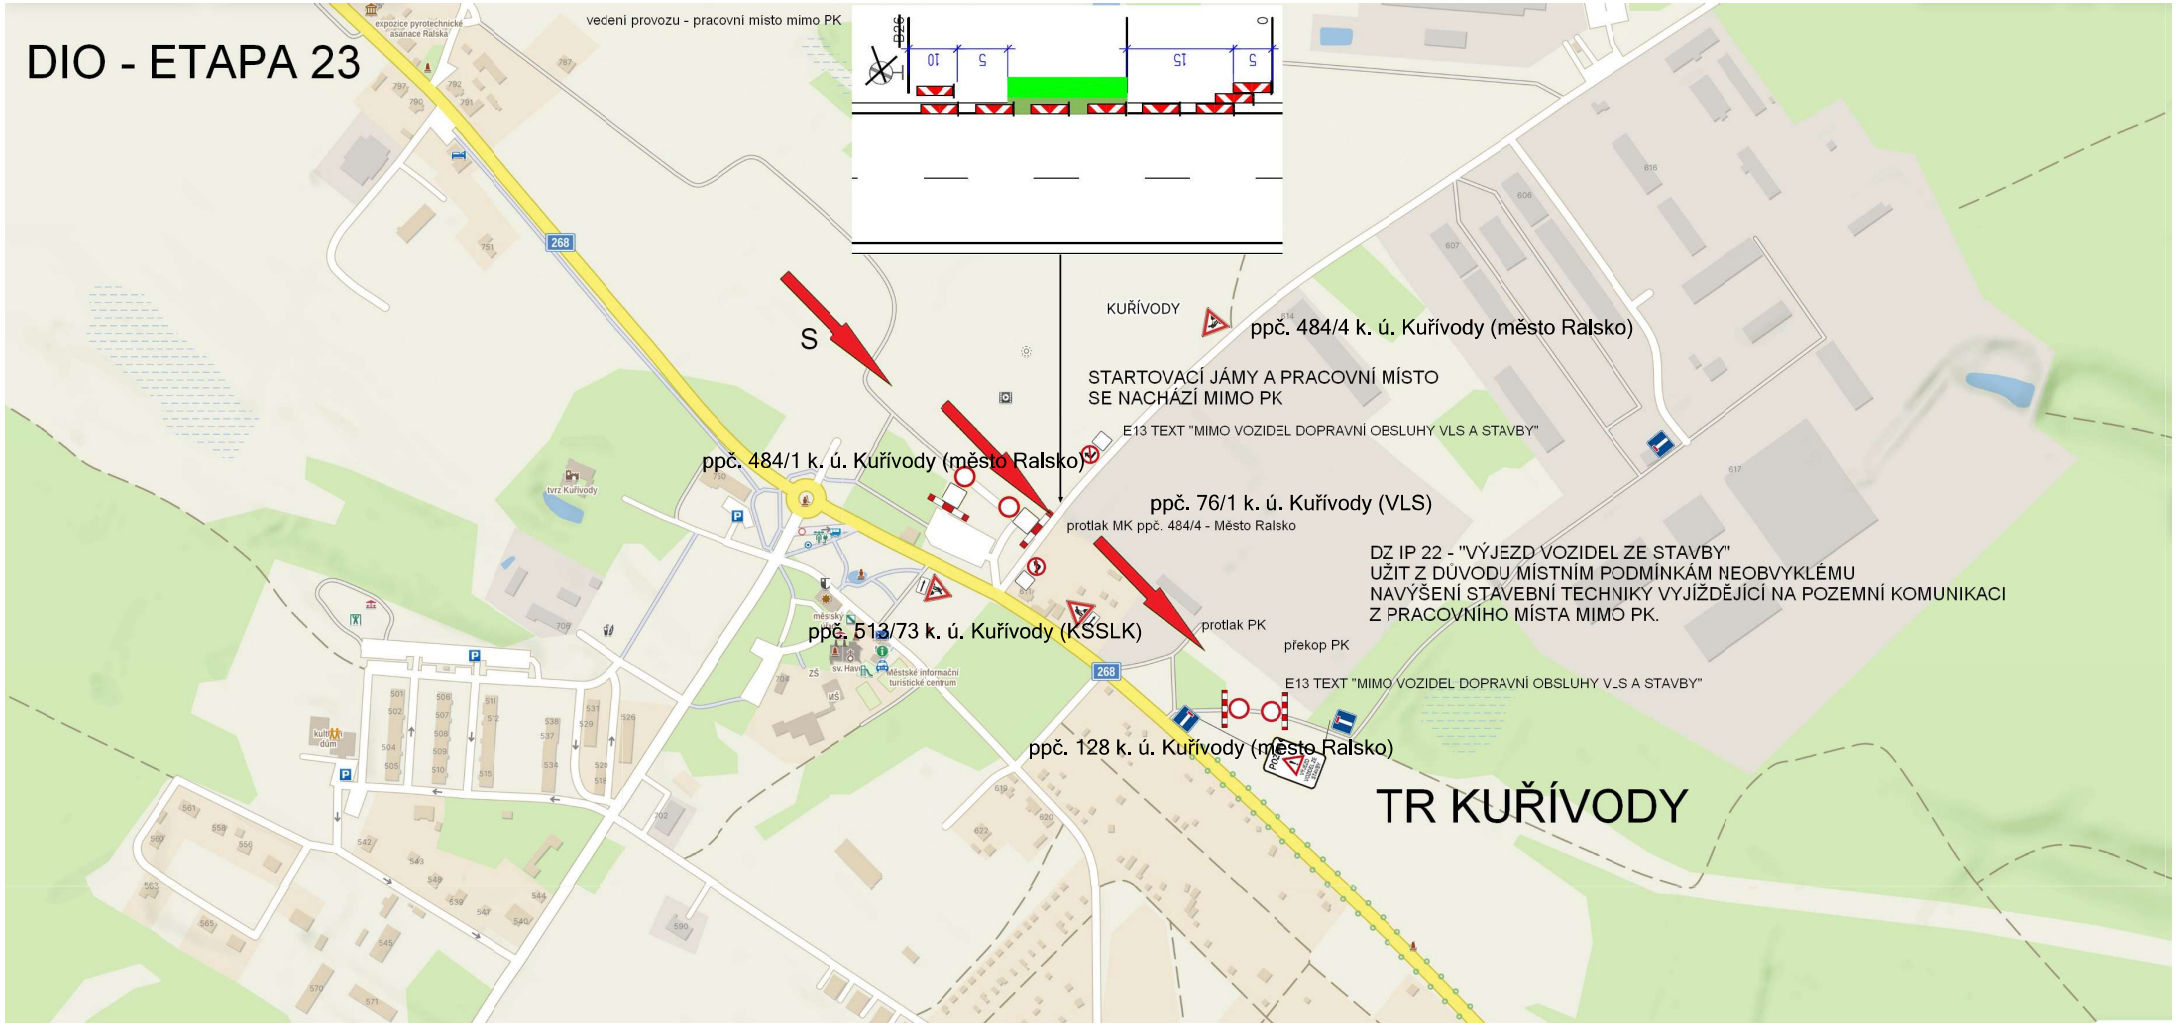
DIO - ETAPA 23
vedení provozu - pracovní místo mimo PK
10
5
15
5
S
KUŘÍVODY
ppč. 484/4 k. ú. Kuřívody (město Ralsko)
STARTOVACÍ JÁMY A PRACOVNÍ MÍSTO
SE NACHÁZÍ MIMO PK
E13 TEXT "MIMO VOZIDEL DOPRAVNÍ OBSLUHY VLS A STAVBY"
ppč. 484/1 k. ú. Kuřívody (město Ralsko)
ppč. 76/1 k. ú. Kuřívody (VLS)
protlak MK ppč. 484/4 - Město Ralsko
DZ IP 22 - "VÝJEZD VOZIDEL ZE STAVBY"
UŽIT Z DŮVODU MÍSTNÍM PODMÍNKÁM NEOBVYKLÉMU
NAVÝŠENÍ STAVEBNÍ TECHNIKY VYJÍŽDĚJÍCÍ NA POZEMNÍ KOMUNIKACI
Z PRACOVNÍHO MÍSTA MIMO PK.
ppč. 513/73 k. ú. Kuřívody (KSSLK)
protlak PK
překop PK
E13 TEXT "MIMO VOZIDEL DOPRAVNÍ OBSLUHY V_S A STAVBY"
ppč. 128 k. ú. Kuřívody (město Ralsko)
TR KUŘÍVODY
268
268

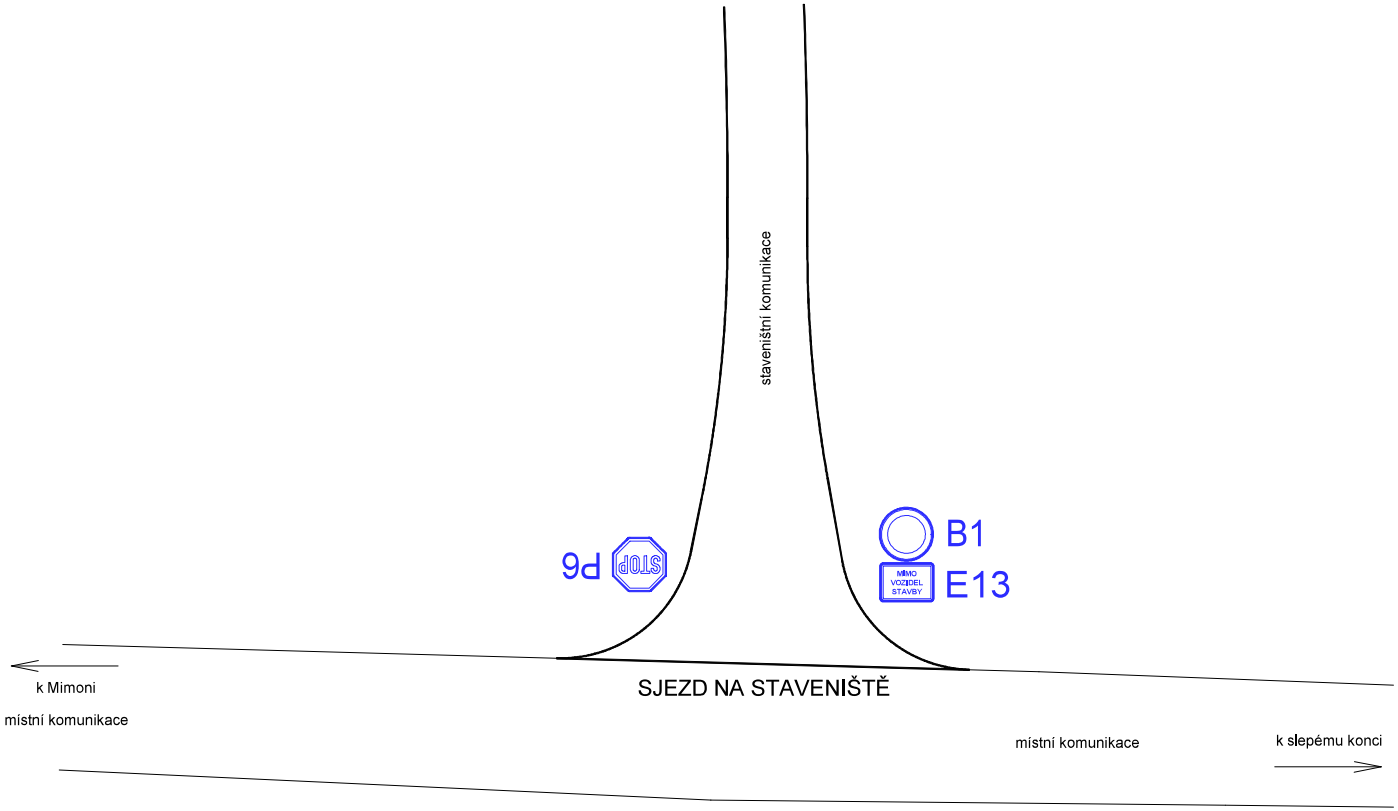

Dopravní značky na místní komunikaci budou osazeny dle TP 66 schéma C1 (příloha Technické zprávy) upravené pro rychlost 70km/h a doplněné (viz níže)

Schéma C1 se doplňuje:

Ve vzdálenosti 50m od nároží sjezdu umístit v obou směrech na místní komunikaci značku IP22 "POZOR, VÝJEZD VOZIDEL STAVBY"

Ve vzdálenosti 5-10m před nároží sjezdu umístit ve směru od slepého konce k Mimoni značku B24a s dodatkovou tabulkou E13 "MIMO VOZIDEL STAVBY"

Ve vzdálenosti 5-10m před nároží sjezdu umístit ve směru od Mimoně k slepému konci značku B24b s dodatkovou tabulkou E13 "MIMO VOZIDEL STAVBY"

Odpovědný projektant:	Ing. Petr Kaplan	Podpisy:	COM-PAKT Com-Pakt Energy, a.s., IČ:27619613 hala VI, Vlastibořská 2840/1 193 00 Praha 9, www.com-pakt.cz	Výtisk č.:
Vedoucí projektant:	Martin Geldoň			
Vypracoval:	Ing. Petr Kaplan			
Investor:	ČEZ Distribuce, a.s., Teplická 874/8, 405 02 Děčín			
Název stavby:	CL V_1578/V_1579, prop. kVVN TR Kuřívody - TR Noviny		Číslo stavby: IE-12-4008102 Číslo zakázky: 24ZAP003 Datum: 03/2026 Měřítko: 1:200	
Část:	D.1 - Dokumentace stavebního a inžen. objektu SO 528.01 - Provizorní cesty a zpevněné plochy		Stupeň PD: DPS Stránka: 1/1	
Název výkresu:	Dopravní značky		Č. výkresu: D1.528.01.07	