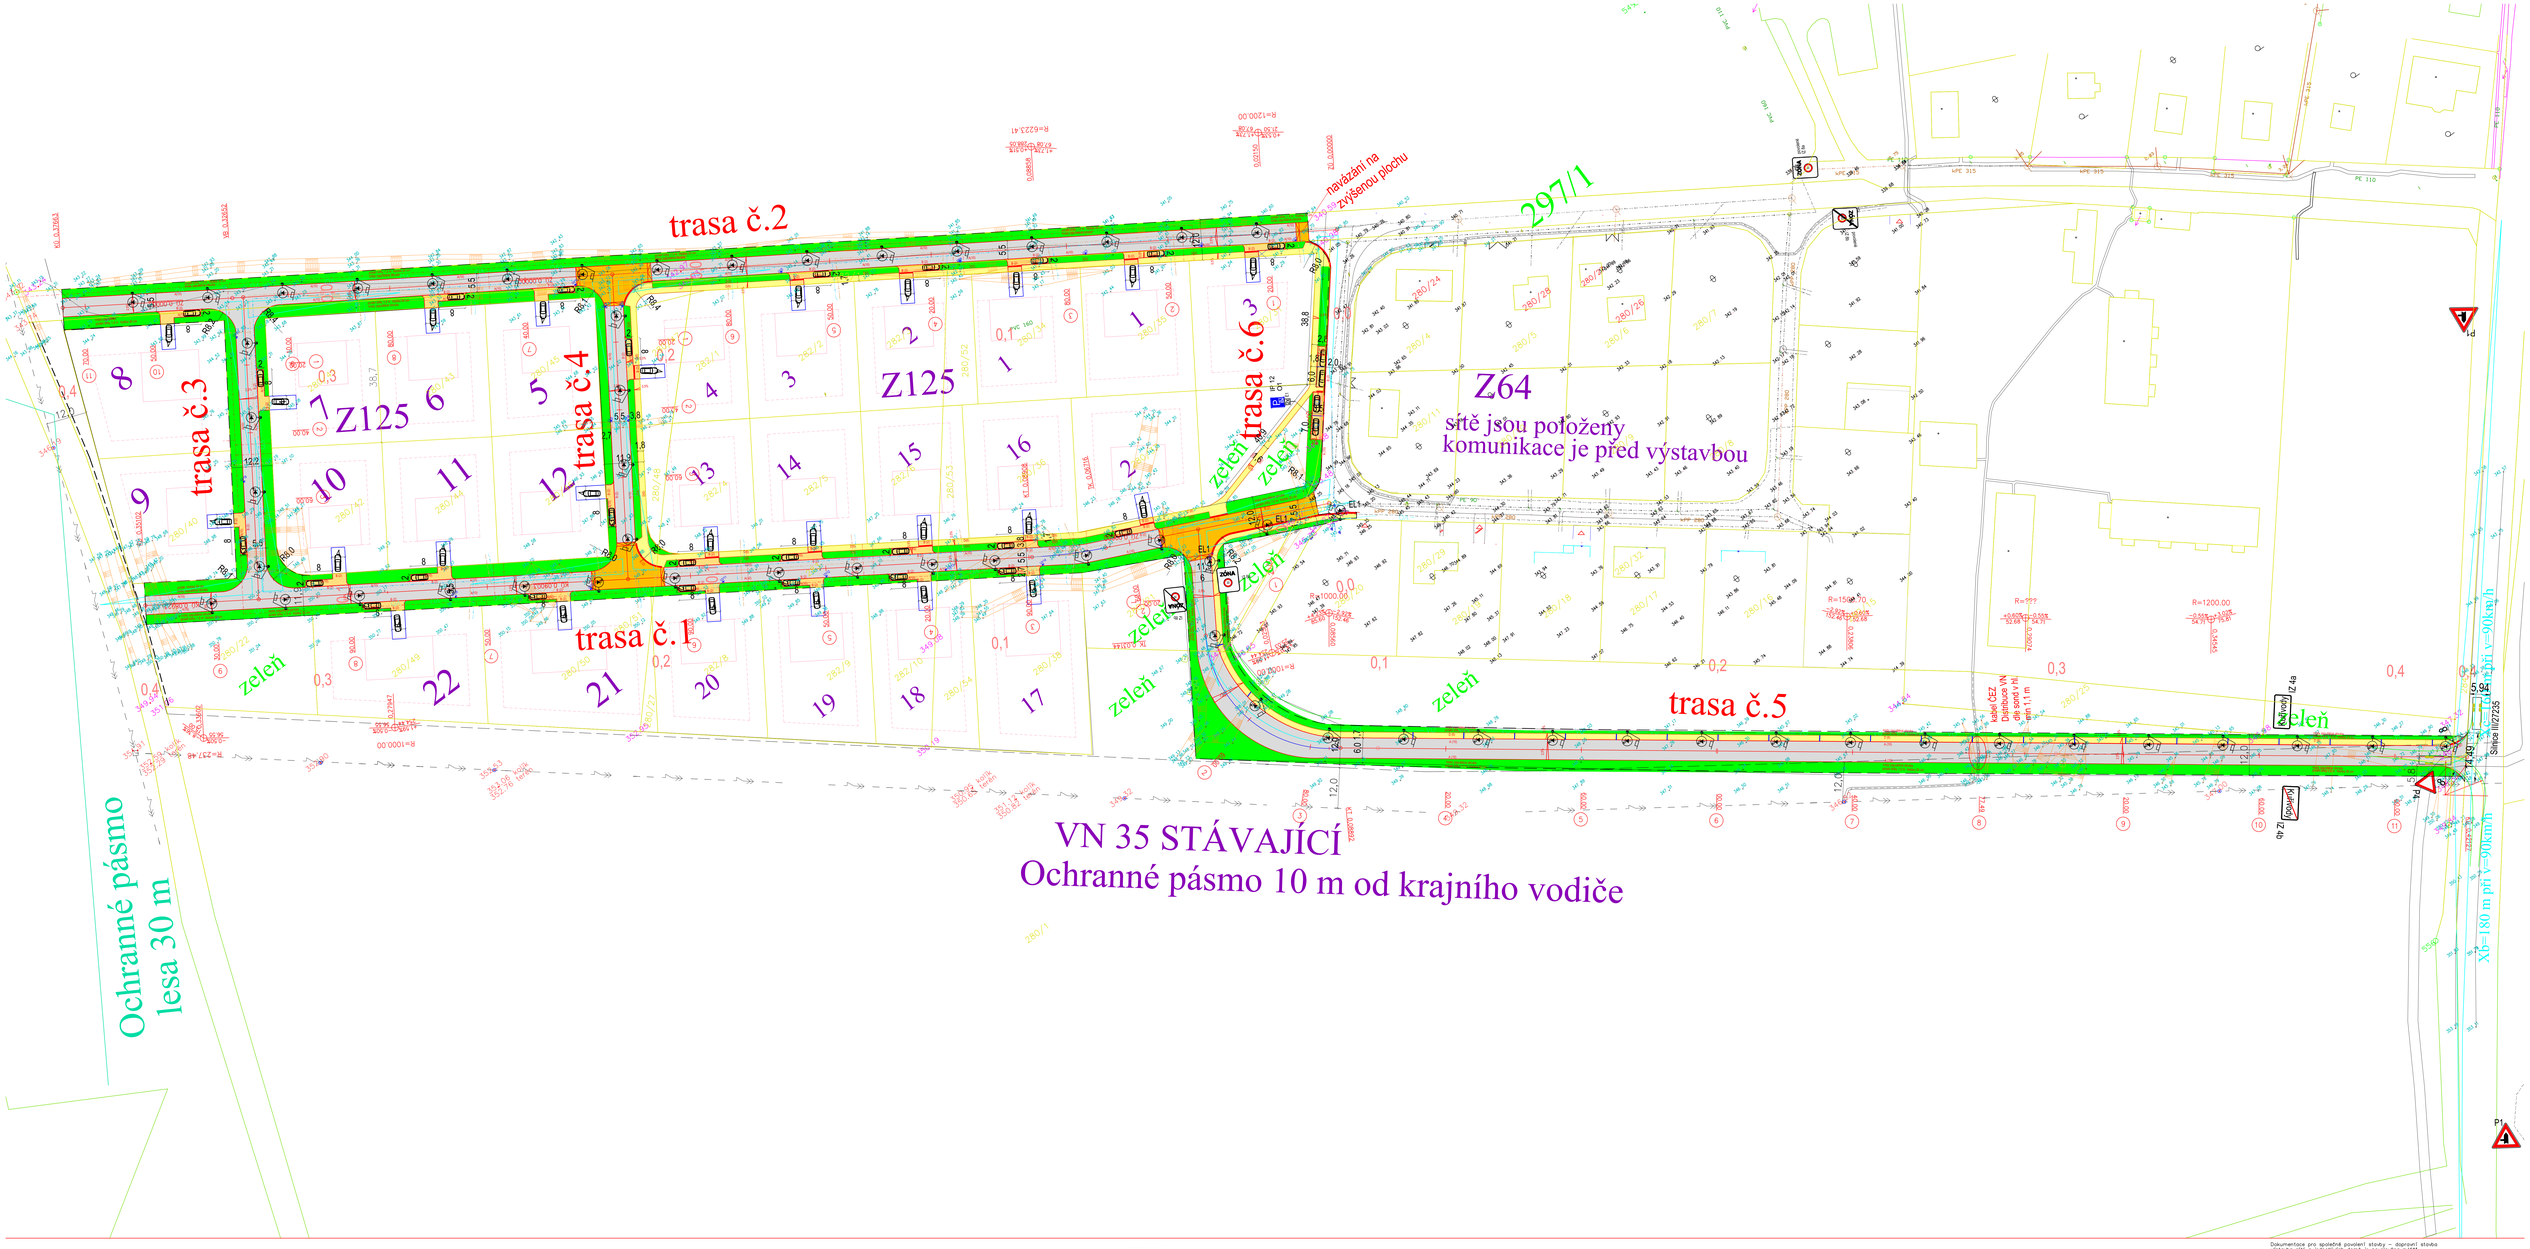


OVĚŘENÍ PRŮJEZDU VOZIDEL

SNA-3N

DLE ČSN 736102 rozhledy Xb=180 m Xc=160 m Y=3,25 m při v=90km/h
Xb=45 m Y=3.25m v=30km/h
v rozhledovém poli nejsou žádné překážky

ROZHLEDY ČSN 736102

LEGENDA OBRUB
OBRUBY SILNIČNÍ A PŘECHODOVÉ
OBRUBA SILNIČNÍ A () – 100x25x15 cm
OBRUBA NÁJEZDOVÁ B () – 100x15x15 cm
OBRUBA CHODNÍKOVÁ D () – 100x25x8 cm
OBRUBY CHODNÍKOVÉ
OBRUBA CHODNÍKOVÁ D () – 100x25x8 cm
() – HODNOTA V ZÁVORCE JE VÝŠKA ULOŽENÍ

LEGENDA
STÁVAJÍCÍ STAV
STÁVAJÍCÍ POLOHOPIS, VÝŠKOPIS
KATASTRÁLNÍ MAPA

NOVÝ STAV
OBRUBY SILNIČNÍ
OBRUBY CHODNÍKOVÉ
KOMUNIKACE ASFALTOVÁ
ZVÝŠENÁ PLOCHA – ŽULOVÁ DLAŽBA
PARKOVACÍ PRUH/VJEZD ZE ZÁMKOVÉ DLAŽBY
DĚLENÉNÍ PLOCHY
ČERVENÁ DLAŽBA V MÍSTĚ PRO INVALIDY

HRANICE ZÓNY Z125
NÁVRH DĚLENÍ POZEMKŮ
prostor pro umístění hlavní stavby
prostor pro možnou výstavu doplňkové stavby min.5,0m od komunikace min.5,0m od sousedního stav.pozemku

Legenda technická infrastruktura
v zóně Z64 jsou sítě položeny
Vodovodní řad – nově postavený
Splašková kanalizace – nově postavená
návrh vedení NN – není povolováno v této PD pod vjezdy v chráničce s hloubkou krytí ČSN 73 6005.
navržené nové vedení VO
stávající Vodovodní řad – SČVK
stávající Splašková kanalizace – SČVK
stávající vedení NN – ČEZ Distribuce
stávající vedení VN – podzemní – ČEZ Distribuce
stávající nadzemní vedení VN – ČEZ Distribuce
stávající sdělovací kabely – CETIN

Pozn.: Inženýrské sítě byly zakresleny pouze orientačně.
Před započetím výkopových prací je nutné jejich vytyčení.

Dokumentace pro společné povolení stavby – dopravní stavba
stavba a její provozní vlivy nepřekročí hranice pozemku stavby
stavba je umístěna mimo ochranná pásma inženýrských sítí

Z důvodu výstavby zóny Z125 musela být k úpravě schválené zóny Z64 upravena i přilehlá místní větev, dle komunikace zatím není postavená
- úprava dle PD
- umístění chodníků
- rozšíření komunikace o 50 cm na 5,5 m
- úprava poloměru křižovatek
- stání pro hřbitovy odpad

Souřadný systém: S-JTSK
Výškový systém: Bpv

ZODP. PROJEKTANT:	Ing. Dvořáková	PROJEKTANT:	Ing. Lucie Dvořáková		
KRAJ:	Liberecký	MĚSTO:	Rokáo		
NÁZEV:	Dopravní projekt na zónu Z125 v Kuřívodech				
DATUM:	1/2026	STUPEŇ PD:	DPŘ,PS	MĚŘÍTKO:	1:500
ČÁST: D. DOKUMENTACE STAVBY					
PŘÍLOHA: Dopravní situace				ČÍSLO PŘÍLOHY:	D.1

S4A
SILNICE, MOSTY, ARCHITEKTURA

Ing. Milan Bradáč
POLICIE ČESKÉ REPUBLIKY
Oprávnění k PČR/ZSS 11/4147