


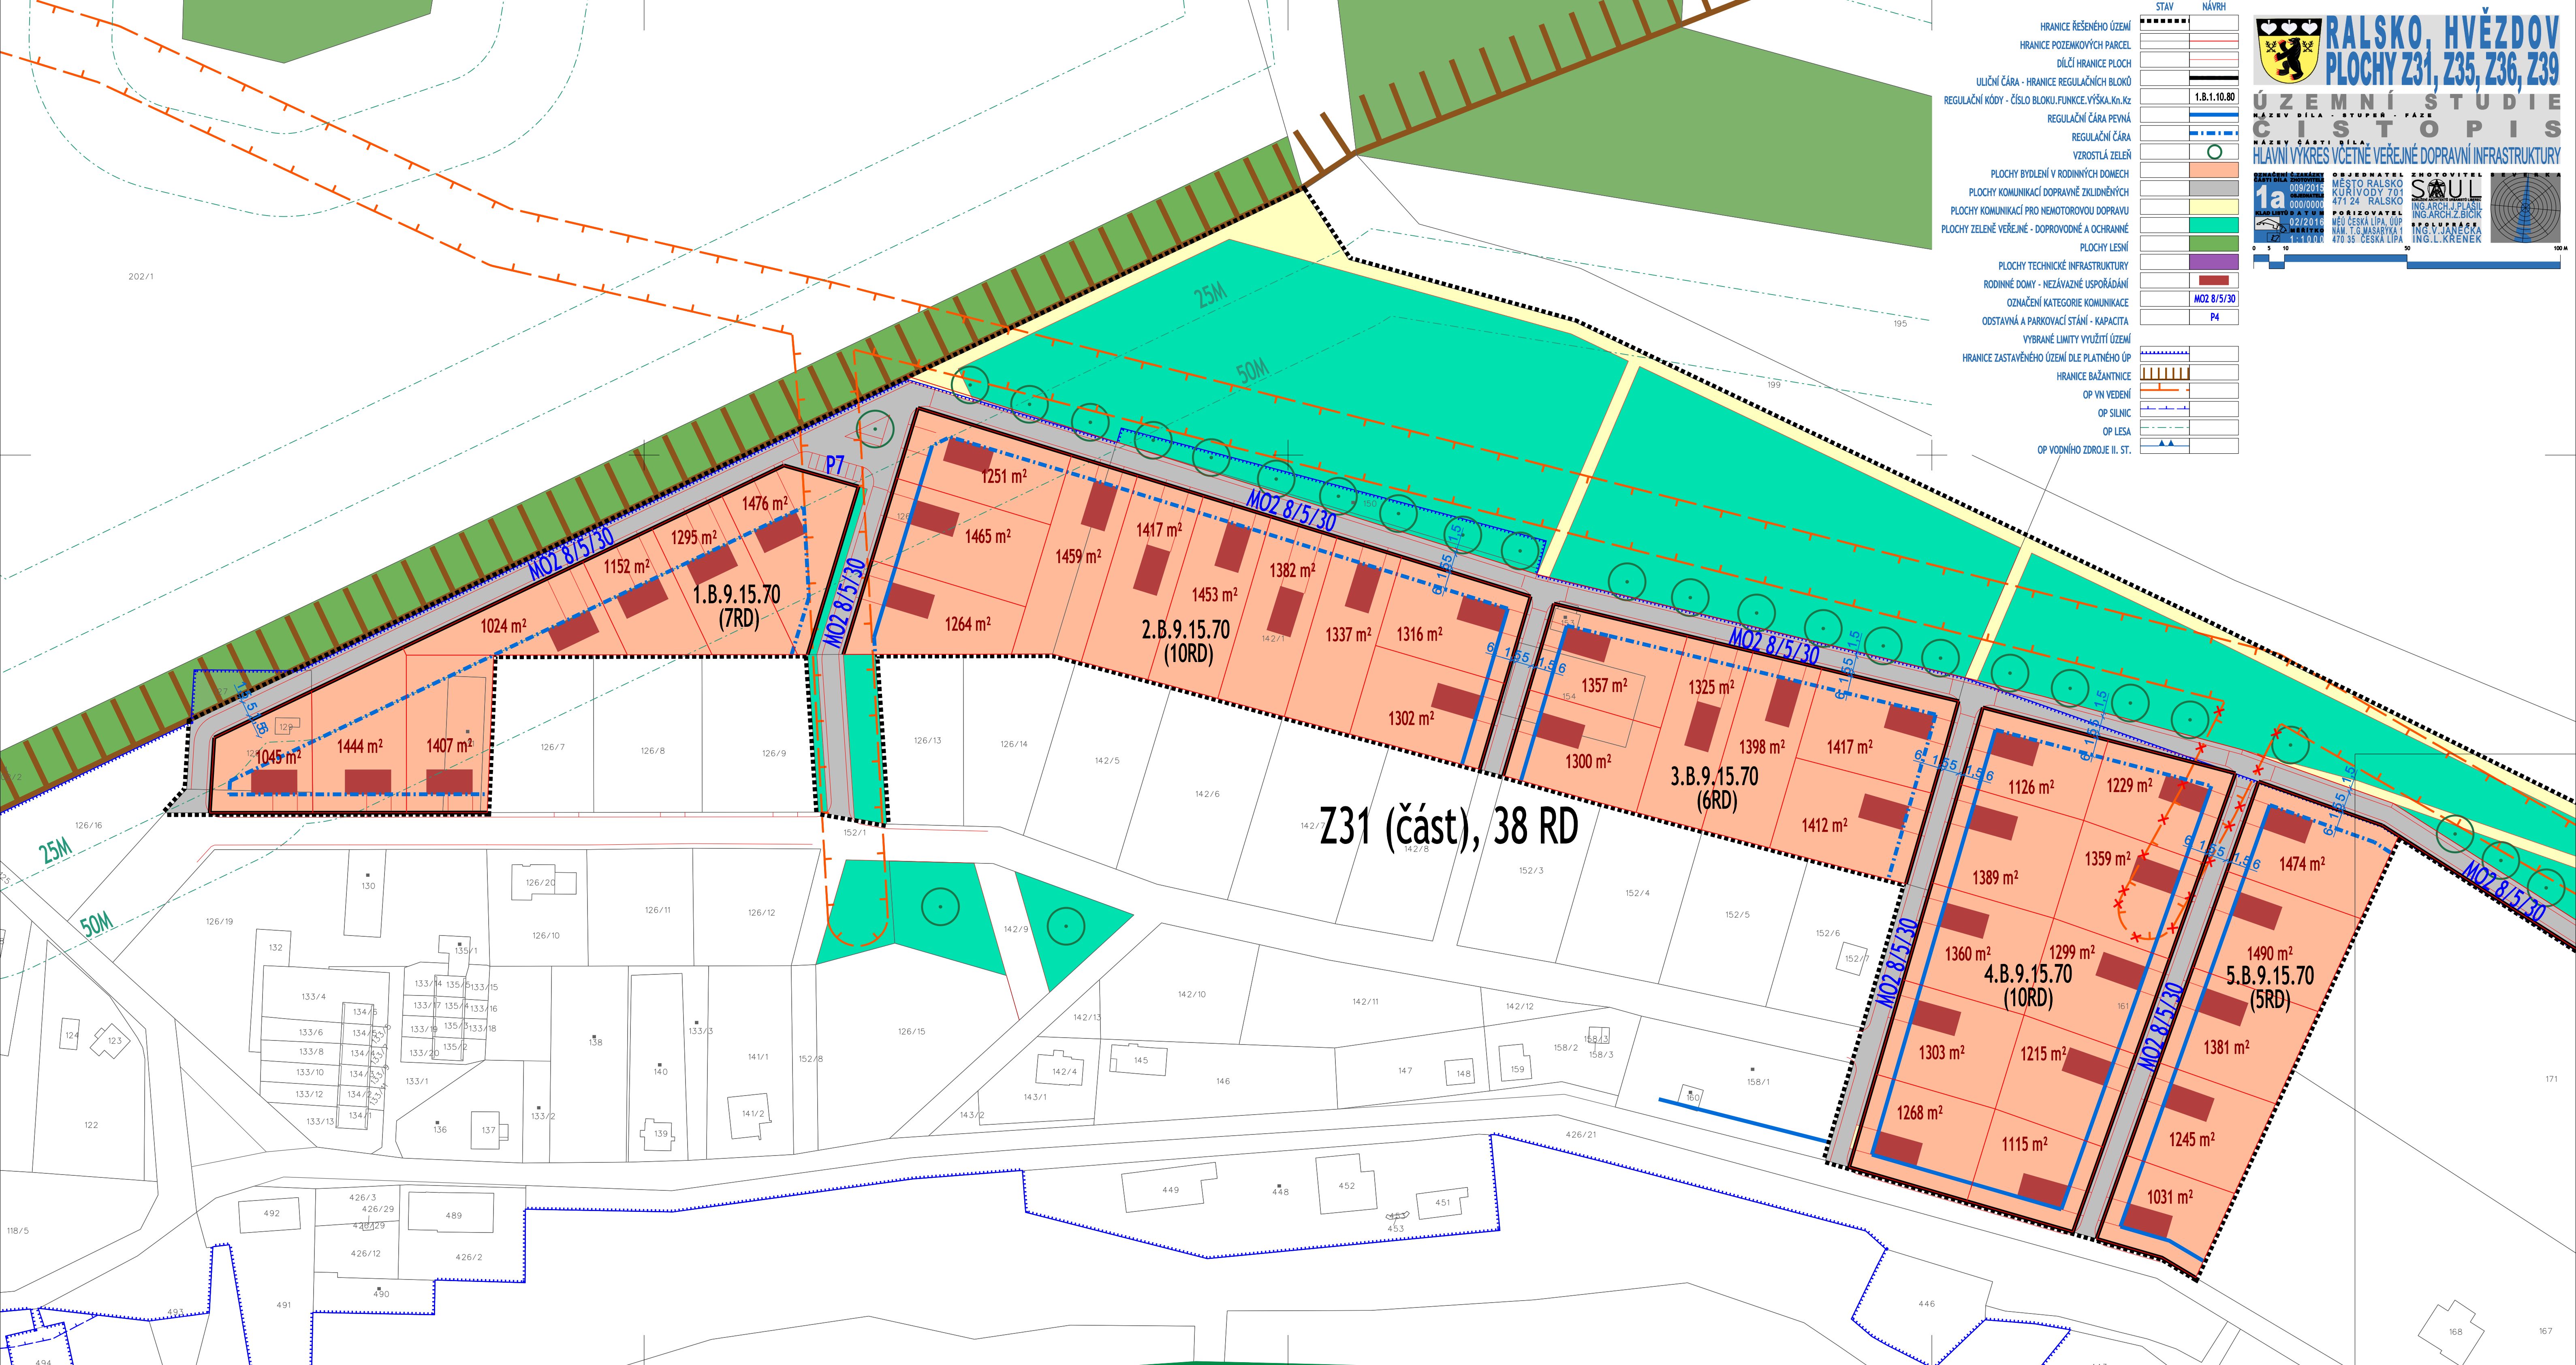

STAV	NÁVRH
HRANICE ŘEŠENÉHO ÚZEMÍ	
HRANICE POZEMLKOVÝCH PARCEL	
DÍLČÍ HRANICE PLOCH	
ULIČNÍ ČÁRA - HRANICE REGULAČNÍCH BLOKŮ	
REGULAČNÍ KÓDY - ČÍSLO BLOKU.FUNKCE.VÝŠKA.Km.Kz	1.B.1.10.80
REGULAČNÍ ČÁRA PEVNÁ	
REGULAČNÍ ČÁRA	
VZROSTLÁ ZELEN	
PLOCHY BYDLENÍ V RODINNÝCH DOMECH	
PLOCHY KOMUNIKACÍ DOPRAVNĚ ZKLIDNĚNÝCH	
PLOCHY KOMUNIKACÍ PRO NEMOTOROVOU DOPRAVU	
PLOCHY ZELENĚ VEŘEJNÉ - DOPROVODNÉ A OCHRANNÉ	
PLOCHY LESNÍ	
PLOCHY TECHNICKÉ INFRASTRUKTURY	
RODINNÉ DOLY - NEZÁVAZNÉ USPORÁDÁNÍ	
OZNAČENÍ KATEGORIE KOMUNIKACE	MO2 8/5/30
ODSTAVNÁ A PARKOVACÍ STÁNÍ - KAPACITA	P4
VYBRANÉ LIMITY VYUŽITÍ ÚZEMÍ	
HRANICE ZASTAVĚNÉHO ÚZEMÍ DLE PLATNÉHO ÚP	
HRANICE BAŽANTNICE	
OP VN VEDENÍ	
OP SILNIC	
OP LEŠA	
OP VODNÍHO ZDROJE II. ST.	

RALSKO, HVĚZDOV

PLOCHY Z31, Z35, Z36, Z39

ÚZEMNÍ STUDIE

NAZEV DÍLA - STUPEŇ - FÁZE

NAZEV ČÁSTI DÍLA

HLAVNÍ VÝKRES VČETNĚ VEŘEJNÉ DOPRAVNÍ INFRASTRUKTURY

009/2016

000/0000

02/2016

1P2 - 1:40 000

MĚSTO RALSKO

KURIVODY 701

471 24 - RALSKO

MĚO ČESKÁ LÍPA, ÚP

NAM. T.G. MASARYKA 1

470 35 - ČESKÁ LÍPA

SAUL

ING. ARCH. J. PLASIL

ING. V. JANEČKA

ING. L. KRENEK