RALSKO

ÚZEMNÍ PLÁN

NÁZEV DÍLA - STUPEŇ - FÁZE

NÁVRH

VÝKRES

VÝKRES TECHNICKÉ INFRASTRUKTURY

ČÍSLO VÝKRESU / ČÍSLO ZAKÁZKY ZHOTOVITELE: 009/2014
ČÍSLO ZAKÁZKY OBJEDNATELE: 000/0000
DATUM: XII/2014
MĚŘÍTKO: 1:10000
3a

Kopie, elektronické zpracování, fotografické kopírování zakázány. © ATELIER SAUL s.r.o. Všechna práva vyhrazena. Copyright reserved.

ZHOTOVITEL: SAUL ATELIER SAUL s.r.o. ARCHITEKTONICKÁ KANCELÁŘ
OBJEDNATEL: MĚSTO RALSKO, KŘIVOVDY 701, 471 24 RALSKO

VEDOUCÍ PROJEKTANT: ING.ARCH.J.PLÁŠIL
PROJEKTANTI: ING.ARCH.Z.BIČÍK, ING.O.LUBOJACKÝ, ING.J. HROMEK, ING.B.JAGIELLO, ING.V.JANEČKA, ING.L.KRENEK

SEVERKA

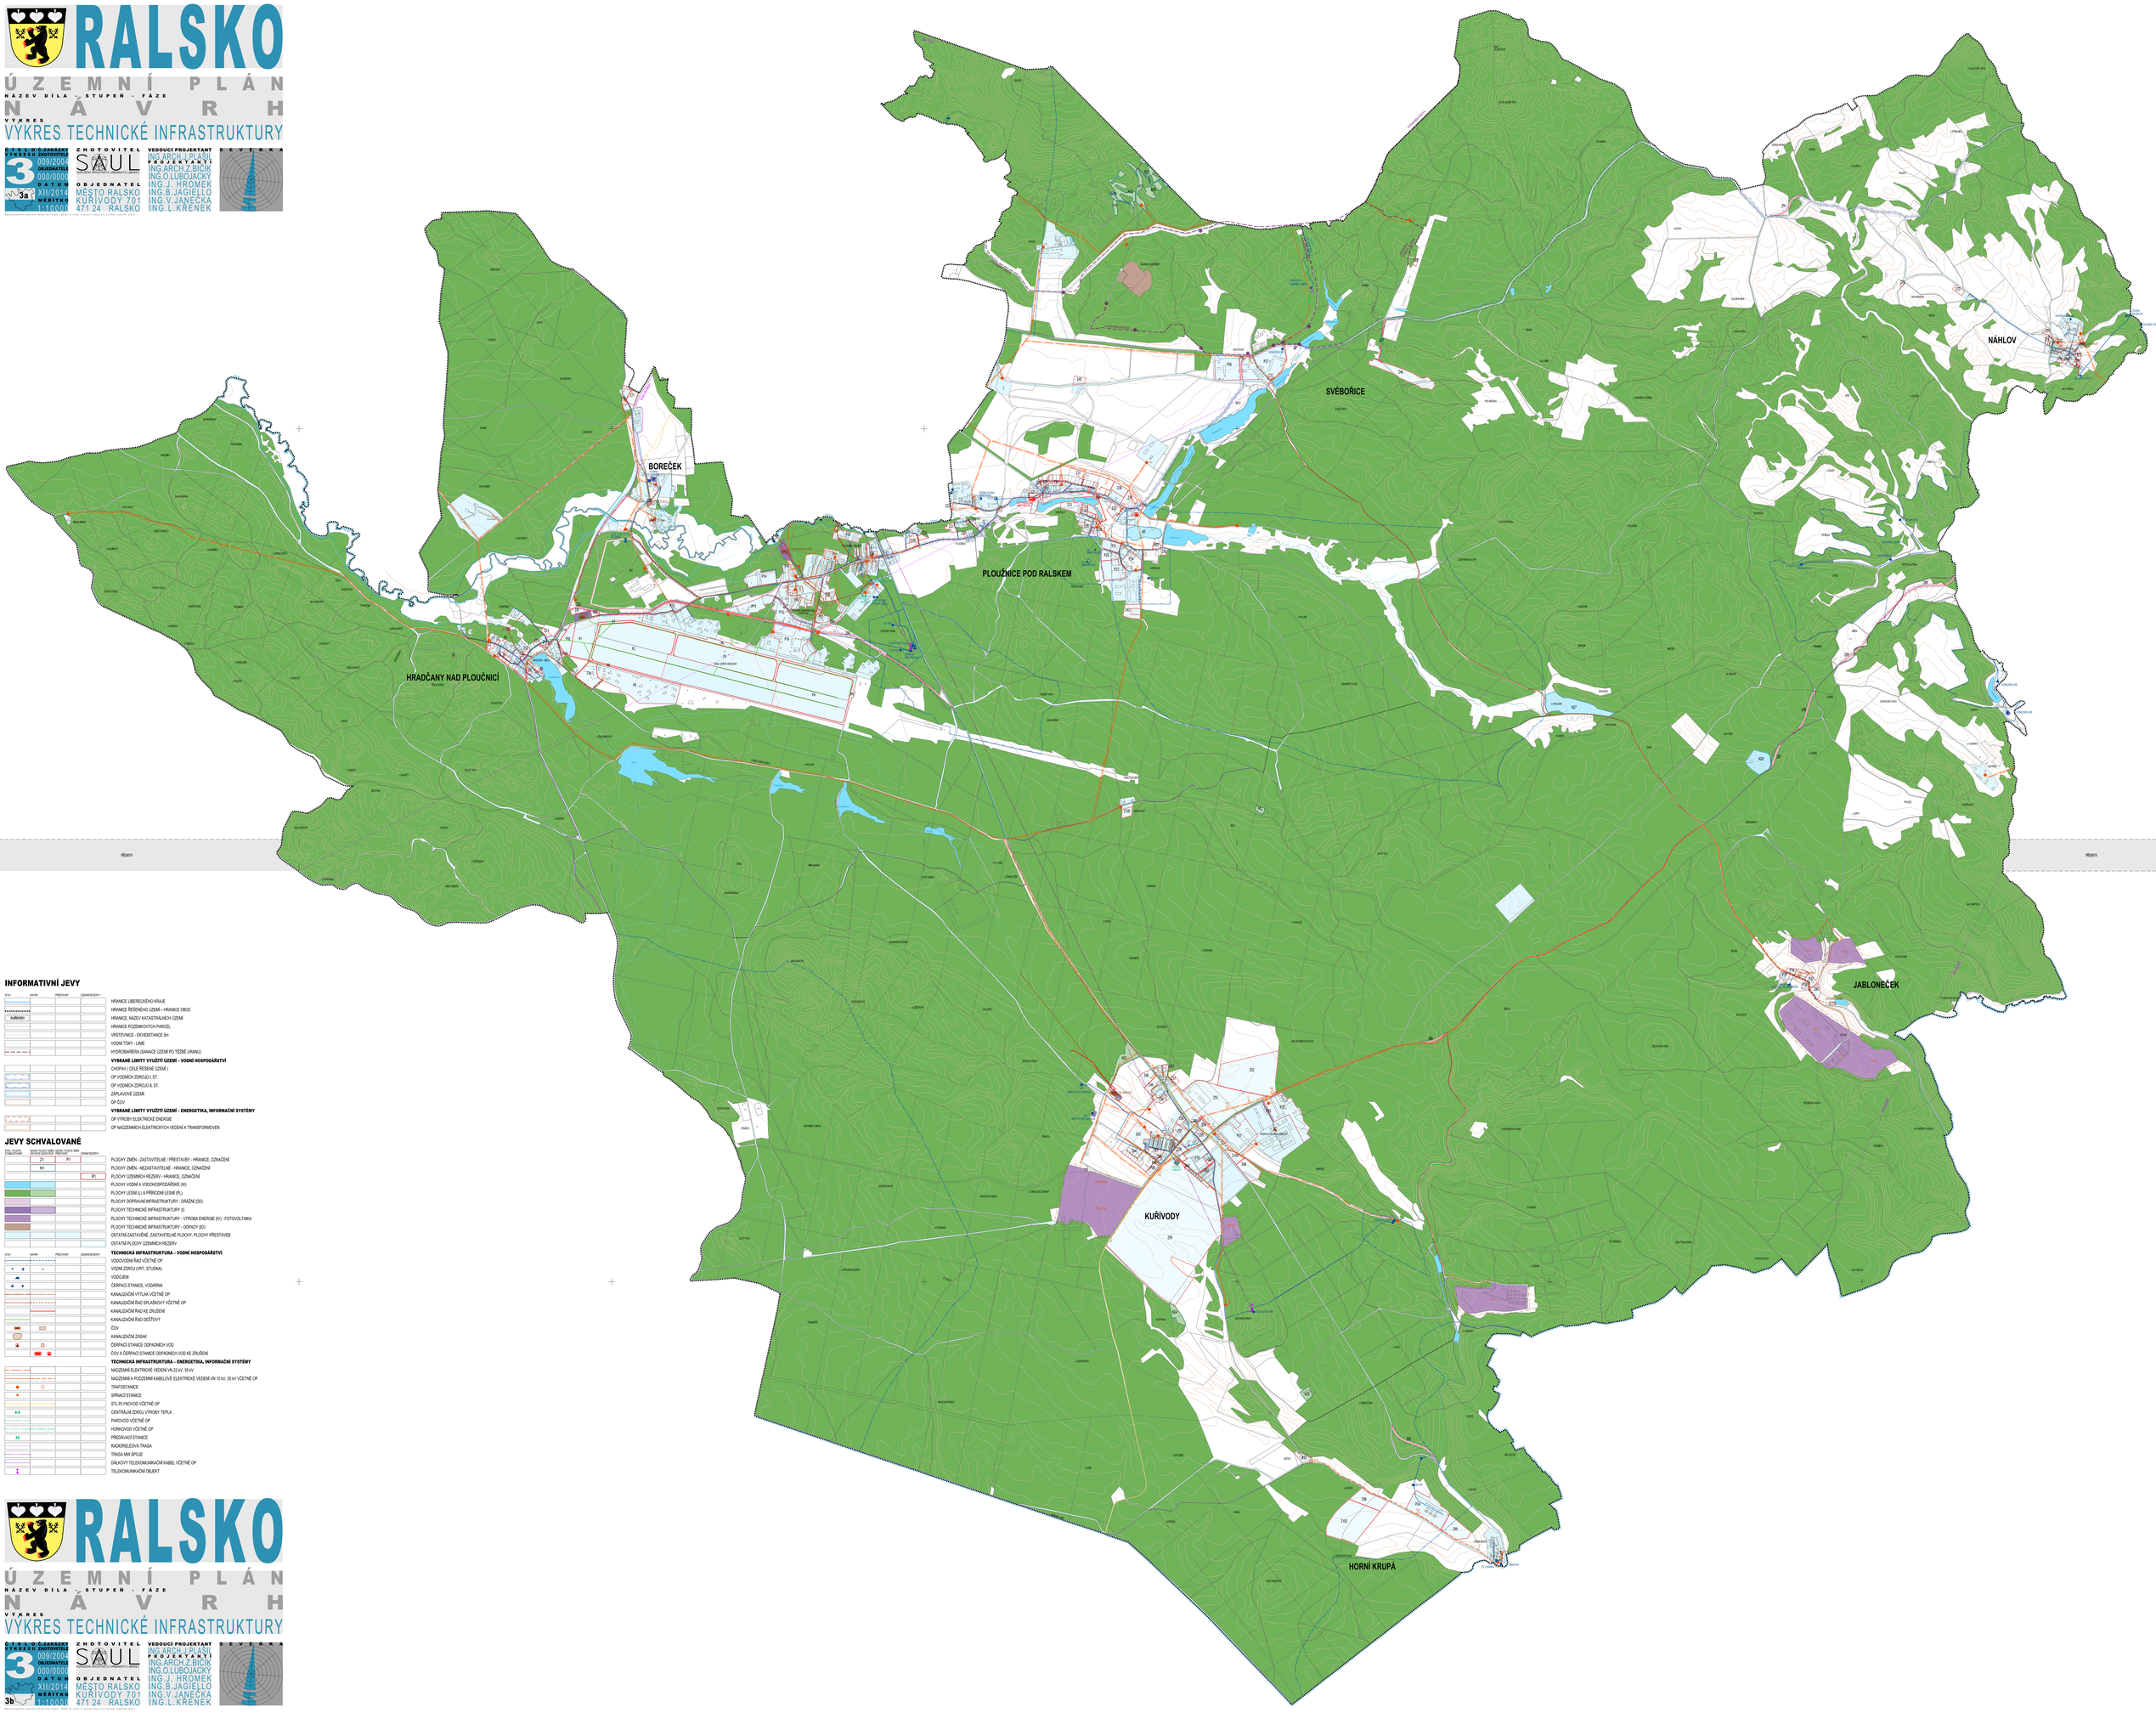

INFORMATIVNÍ JEVY

STAV	NÁVRH	PŘESTAVBY	UZEMNÍ REZERVY	
				HRANICE LIBERECKÉHO KRAJE
				HRANICE ŘEŠENÉHO ÚZEMÍ – HRANICE OBCE
KŘIVOVDY				HRANICE, NÁZEV KATASTRÁLNÍCH ÚZEMÍ
				HRANICE POZEMKOVÝCH PARCEL
				VRSTEVNICE - EKVIDISTANCE 5m
				VODNÍ TOKY - LINIE
				HYDROGRAFICKÁ ÚMAVKE (ÚZEMÍ PO TĚŽBĚ URANU)
				VYBRANÉ LIMITY VYUŽITÍ ÚZEMÍ – VODNÍ HOSPODÁŘSTVÍ
				CHOPAV (CELÉ ŘEŠENÉ ÚZEMÍ)
				OP VODNÍCH ZDROJŮ I. ST.
				OP VODNÍCH ZDROJŮ II. ST.
				ZÁPLAVOVÉ ÚZEMÍ
				OP ČOV
				VYBRANÉ LIMITY VYUŽITÍ ÚZEMÍ – ENERGETIKA, INFORMAČNÍ SYSTÉMY
				OP VÝROBY ELEKTRICKÉ ENERGIE
				OP NADZEMNÍCH ELEKTRICKÝCH VEDENÍ A TRANSFORMOVEN

JEVY SCHVALOVANÉ

STAV / DLOUHÁ ZMĚLÉ ÚTVARY	NÁVRH / PLOCHY ZMĚN - ZASTAVITELNÉ	NÁVRH / PLOCHY ZMĚN - NEZASTAVITELNÉ	UZEMNÍ REZERVY	
	Z1	P1		PLOCHY ZMĚN - ZASTAVITELNÉ / PŘESTAVBY - HRANICE, OZNAČENÍ
	N3			PLOCHY ZMĚN - NEZASTAVITELNÉ - HRANICE, OZNAČENÍ
			R1	PLOCHY ÚZEMNÍCH REZERV - HRANICE, OZNAČENÍ
				PLOCHY VODNÍ A VODOHOSPODÁŘSKÉ (W)
				PLOCHY LESNÍ (L) A PŘÍRODNÍ LESNÍ (PL)
				PLOCHY DOPRAVNÍ INFRASTRUKTURY - DRÁŽNÍ (DD)
				PLOCHY TECHNICKÉ INFRASTRUKTURY (I)
				PLOCHY TECHNICKÉ INFRASTRUKTURY - VÝROBA ENERGIE (IV) - FOTOVOLTAIKA
				PLOCHY TECHNICKÉ INFRASTRUKTURY - ODPADY (IO)
				OSTATNÍ ZASTAVĚNÉ, ZASTAVITELNÉ PLOCHY, PLOCHY PŘESTAVEB
				OSTATNÍ PLOCHY ÚZEMNÍCH REZERV
STAV	NÁVRH	PŘESTAVBY	UZEMNÍ REZERVY	**TECHNICKÁ INFRASTRUKTURA - VODNÍ HOSPODÁŘSTVÍ**
				VODOVODNÍ ŘAD VČETNĚ OP
				VODNÍ ZDROJ (VRT, STUDNA)
				VODOJEM
				ČERPACÍ STANICE, VODÁRNA
				KANALIZAČNÍ VÝTLAK VČETNĚ OP
				KANALIZAČNÍ ŘAD SPLAŠKOVÝ VČETNĚ OP
				KANALIZAČNÍ ŘAD KE ZRUŠENÍ
				KANALIZAČNÍ ŘAD DEŠŤOVÝ
				ČOV
				KANALIZAČNÍ ZÁSAK
				ČERPACÍ STANICE ODPADNÍCH VOD
				ČOV A ČERPACÍ STANICE ODPADNÍCH VOD KE ZRUŠENÍ
				TECHNICKÁ INFRASTRUKTURA - ENERGETIKA, INFORMAČNÍ SYSTÉMY
				NADZEMNÍ ELEKTRICKÉ VEDENÍ VN 22 kV, 35 kV
				NADZEMNÍ A PODZEMNÍ KABELOVÉ ELEKTRICKÉ VEDENÍ VN 10 kV, 35 kV VČETNĚ OP
				TRAFOSTANICE
				SPÍNACÍ STANICE
				STL PLYNOVOD VČETNĚ OP
				CENTRÁLNÍ ZDROJ VÝROBY TEPLA
				PAROVOD VČETNĚ OP
				HORKOVOD VČETNĚ OP
				PŘEDÁVACÍ STANICE
				RADIORELEOVÁ TRASA
				TRASA MM SPOJE
				DÁLKOVÝ TELEKOMUNIKAČNÍ KABEL VČETNĚ OP
				TELEKOMUNIKAČNÍ OBJEKT

RALSKO

ÚZEMNÍ PLÁN

NÁZEV DÍLA - STUPEŇ - FÁZE

NÁVRH

VÝKRES

VÝKRES TECHNICKÉ INFRASTRUKTURY

ČÍSLO VÝKRESU / ČÍSLO ZAKÁZKY ZHOTOVITELE: 009/2014
ČÍSLO ZAKÁZKY OBJEDNATELE: 000/0000
DATUM: XII/2014
MĚŘÍTKO: 1:10000
3b

Kopie, elektronické zpracování, fotografické kopírování zakázány. © ATELIER SAUL s.r.o. Všechna práva vyhrazena. Copyright reserved.

ZHOTOVITEL: SAUL ATELIER SAUL s.r.o. ARCHITEKTONICKÁ KANCELÁŘ
OBJEDNATEL: MĚSTO RALSKO, KŘIVOVDY 701, 471 24 RALSKO

VEDOUCÍ PROJEKTANT: ING.ARCH.J.PLÁŠIL
PROJEKTANTI: ING.ARCH.Z.BIČÍK, ING.O.LUBOJACKÝ, ING.J. HROMEK, ING.B.JAGIELLO, ING.V.JANEČKA, ING.L.KRENEK

SEVERKA