RALSKO

ODŮVODNĚNÍ ÚZEMNÍHO PLÁNU

NÁZEV DÍLA - STUPEŇ - FÁZE

N Á V R H

VÝKRES

KOORDINAČNÍ VÝKRES

ČÍSLO VÝKRESU	5
ČÍSLO ZAKÁZKY ZHOTOVITELE	009/2014
ČÍSLO ZAKÁZKY OBJEDNATELE	000/0000
DATUM	XII/2014
MĚŘÍTKO	1:10000
5a	

Kopie, elektronické zpracování, fotografické kopírování, tisk, + 420 602 121 616, e-mail: saul@seznam.cz, www.saul.cz

ZHOTOVITEL: SAUL URBANISTICKÁ A ARCHITEKTONICKÁ KANCELÁŘ

OBJEDNATEL: MĚSTO RALSKO, KUŘIVODY 701, 471 24 RALSKO

VEDOUCÍ PROJEKTANT: INŽ.ARCH. J.PLÁŠIL

PROJEKTANTI: ING.ARCH.Z.BIČÍK, ING.O.LUBOJACKÝ, ING.J. HROMEK, ING.B.JAGIELLO, ING.V.JANEČKA, ING.L.KRENEK

SEVERKA

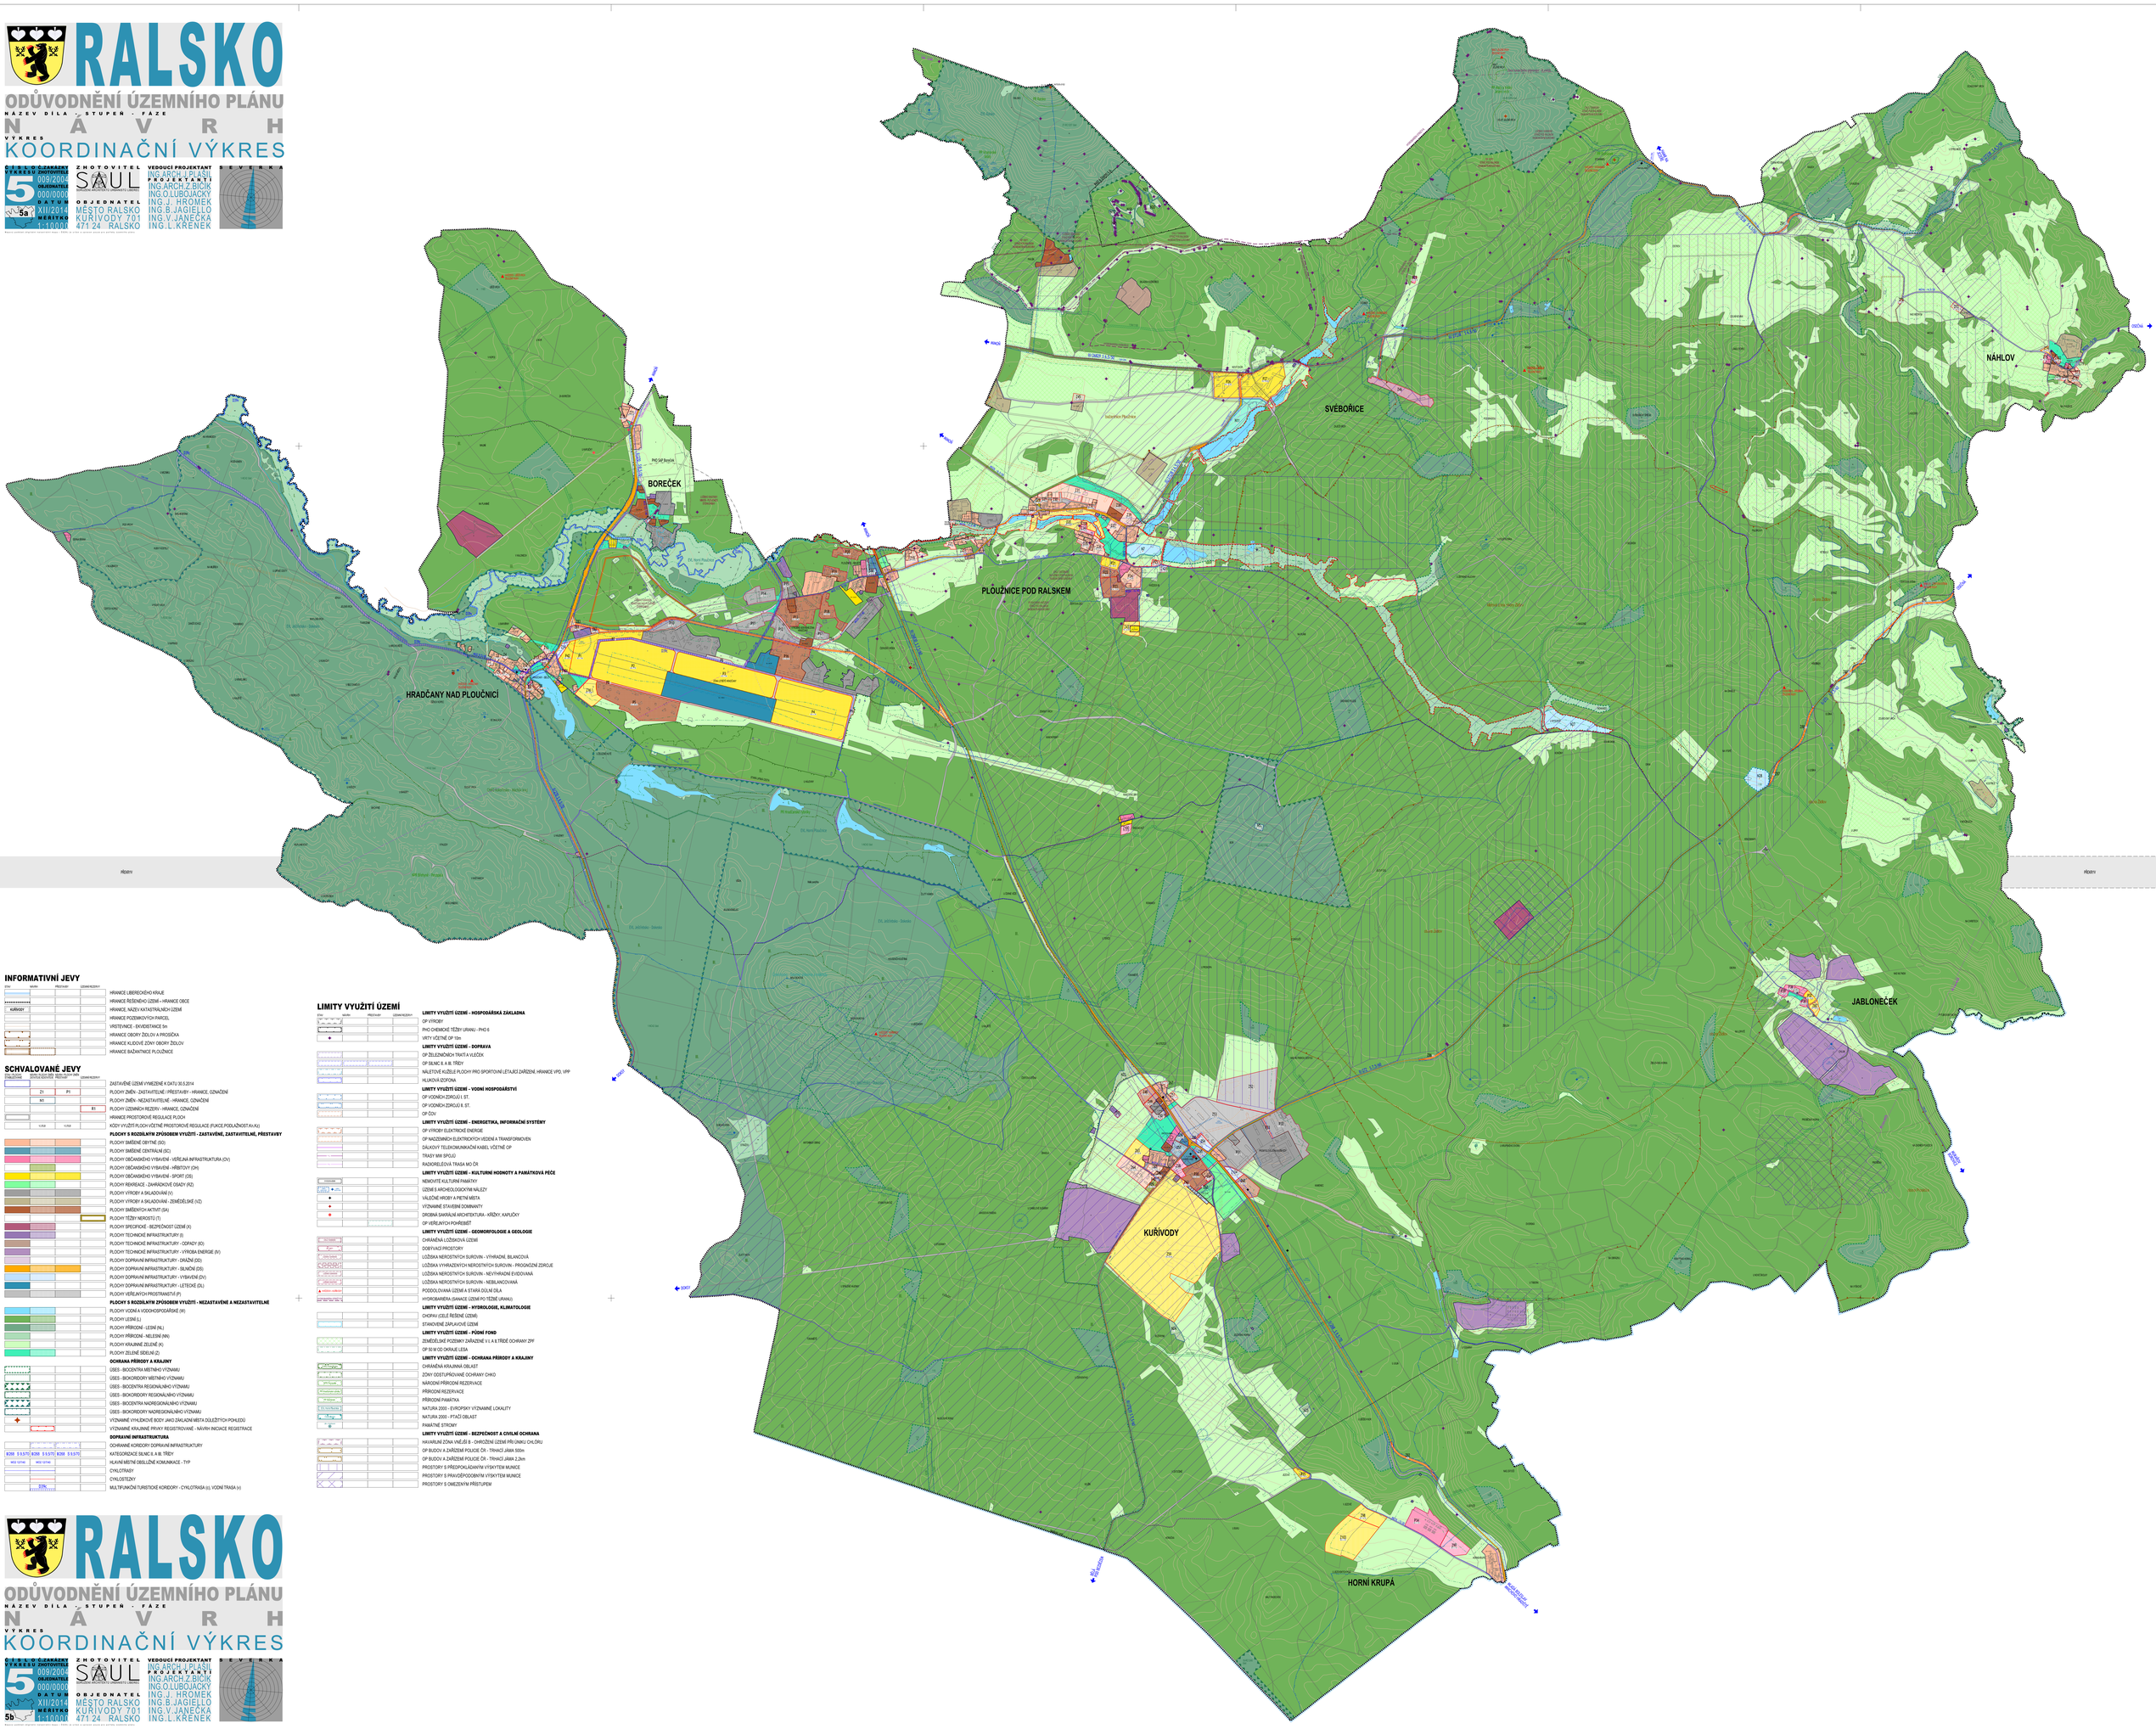

INFORMATIVNÍ JEVY

ETAP	NÁVRH	PŘEŠTAVÝ	UZAVŘEŽENÝ	
				HRANICE LIBERECKÉHO KRAJE
				HRANICE ŘEŠENÉHO ÚZEMÍ - HRANICE OBCE
KUŘIVODY				HRANICE NÁZVU KATASTRÁLNÍCH ÚZEMÍ
				HRANICE POZEMKOVÝCH PARCEL
				VRSTEVNICE - EKVIDISTANCE 5m
				HRANICE OBORY ŽIOLOV A PROSÍČKA
				HRANICE KLIDOVÉ ZÓNY OBORY ŽIOLOV
				HRANICE BAŽANTNICE PLOŠLINCE

SCHVALOVANÉ JEVY

ETAP	NÁVRH	PŘEŠTAVÝ	UZAVŘEŽENÝ	
				ZASTAVĚNÉ ÚZEMÍ VYMEZENÉ K DATU 30.5.2014
	Z1	P1		PLOCHY ZMĚN - ZASTAVITELNÉ / PŘESTAVBY - HRANICE, OZNAČENÍ
	N1			PLOCHY ZMĚN - NEZASTAVITELNÉ - HRANICE, OZNAČENÍ
			R1	PLOCHY ÚZEMNÍCH REZERV - HRANICE, OZNAČENÍ
				HRANICE PROSTOROVÉ REGULACE PLOCH
	U.R1	U.R1		KÓDY VYUŽITÍ PLOCH VČETNĚ PROSTOROVÉ REGULACE (FUNCE,PODLAŽNOST,Xn-Xz)
				PLOCHY S ROZDÍLNÝM ZPŮSOBEM VYUŽITÍ - ZASTAVĚNÉ, ZASTAVITELNÉ, PŘESTAVBY
				PLOCHY SMÍŠENÉ OBYTNÉ (SO)
				PLOCHY SMÍŠENÉ CENTRALNÍ (SC)
				PLOCHY OBČANSKÉHO VYBAVENÍ - VEŘEJNÁ INFRASTRUKTURA (OV)
				PLOCHY OBČANSKÉHO VYBAVENÍ - HŘBITOVY (OH)
				PLOCHY OBČANSKÉHO VYBAVENÍ - SPORT (OS)
				PLOCHY REKREACE - ZAHRÁDKOVÉ OSADY (RZ)
				PLOCHY VÝROBY A SKLADOVÁNÍ (V)
				PLOCHY VÝROBY A SKLADOVÁNÍ - ZEMĚDĚLSKÉ (VZ)
				PLOCHY SMÍŠENÝCH AKTIVIT (SA)
				PLOCHY TĚŽBY NEROSTŮ (T)
				PLOCHY SPECIFICKÉ - BEZPEČNOST ÚZEMÍ (X)
				PLOCHY TECHNICKÉ INFRASTRUKTURY (I)
				PLOCHY TECHNICKÉ INFRASTRUKTURY - ODPADY (IO)
				PLOCHY TECHNICKÉ INFRASTRUKTURY - VÝROBA ENERGIE (IV)
				PLOCHY DOPRAVNÍ INFRASTRUKTURY - DRÁŽNÍ (DD)
				PLOCHY DOPRAVNÍ INFRASTRUKTURY - SILNIČNÍ (DS)
				PLOCHY DOPRAVNÍ INFRASTRUKTURY - VYBAVENÍ (DV)
				PLOCHY DOPRAVNÍ INFRASTRUKTURY - LETECKÉ (DL)
				PLOCHY VEŘEJNÝCH PŘÍSTRANSTVÍ (P)
				PLOCHY S ROZDÍLNÝM ZPŮSOBEM VYUŽITÍ - NEZASTAVĚNÉ A NEZASTAVITELNÉ
				PLOCHY VODNÍ A VODOHOSPODÁŘSKÉ (W)
				PLOCHY LESNÍ (L)
				PLOCHY PŘÍRODNĚ - LESNÍ (NL)
				PLOCHY PŘÍRODNĚ - NELESNÍ (NN)
				PLOCHY KRAJINNÉ ZELENĚ (K)
				PLOCHY ZELENĚ SIDELNÍ (Z)
				OCHRANA PŘÍRODY A KRAJINY
				ÚSES - BIOCENTRA MĚSTNÍHO VÝZNAMU
				ÚSES - BIOKORIDORY MĚSTNÍHO VÝZNAMU
				ÚSES - BIOCENTRA REGIONÁLNÍHO VÝZNAMU
				ÚSES - BIOKORIDORY REGIONÁLNÍHO VÝZNAMU
				ÚSES - BIOCENTRA NADREGIONÁLNÍHO VÝZNAMU
				ÚSES - BIOKORIDORY NADREGIONÁLNÍHO VÝZNAMU
				VÝZNAMNÉ VYHLÍDKOVÉ BODY JAKO ZÁKLADNÍ MÍSTA DŮLEŽITÝCH POHLEDŮ
				VÝZNAMNÉ KRAJINNÉ PRVKY REGISTROVANÉ - NÁVRH INICIACE REGISTRACE
				DOPRAVNÍ INFRASTRUKTURA
				OCHRANNÉ KORIDORY DOPRAVNÍ INFRASTRUKTURY
B206 S 9.5/70	B206 S 9.5/70	B206 S 9.5/70		KATEGORIZACE SILNIC II. A III. TŘÍDY
MO 12/140	MO 12/140			HLAVNÍ MĚSTNÍ OBSLUŽNÉ KOMUNIKACE - TYP
				CYKLOTRASY
				CYKLOSTEZKY
				MULTIFUNKČNÍ TURISTICKÉ KORIDORY - CYKLOTRASA (U), VODNÍ TRASA (v)

LIMITY VYUŽITÍ ÚZEMÍ

ETAP	NÁVRH	PŘEŠTAVÝ	UZAVŘEŽENÝ	
				LIMITY VYUŽITÍ ÚZEMÍ - HOSPODÁŘSKÁ ZÁKLADNA
				OP VÝROBY
				PHO CHEMICKÉ TĚŽBY URANU - PHO 6
				VRTY VČETNĚ OP 10m
				LIMITY VYUŽITÍ ÚZEMÍ - DOPRAVA
				OP ŽELEZNIČNÍCH TRATÍ A VLEČEK
				OP SILNIC II. A III. TŘÍDY
				NÁLETOVÉ KUŽELE PLOCHY PRO SPORTOVNÍ LÉTAJÍCÍ ZAŘÍZENÍ, HRANICE VPO, VPP
				HLUKOVÁ OZDRAVNA
				LIMITY VYUŽITÍ ÚZEMÍ - VODNÍ HOSPODÁŘSTVÍ
				OP VODNÍCH ZDROJŮ I. ST.
				OP VODNÍCH ZDROJŮ II. ST.
				OP ČOV
				LIMITY VYUŽITÍ ÚZEMÍ - ENERGETIKA, INFORMAČNÍ SYSTÉMY
				OP VÝROBY ELEKTRICKÉ ENERGIE
				OP NADZEMNÍCH ELEKTRICKÝCH VEDENÍ A TRANSFORMOVEN
				DÁLKOVÝ TELEKOMUNIKAČNÍ KABEL VČETNĚ OP
				TRASY MW SPOJŮ
				RADIORELÉOVÁ TRASA MO ČR
				LIMITY VYUŽITÍ ÚZEMÍ - KULTURNÍ HODNOTY A PAMÁTKOVÁ PÉČE
				NEMOVITÉ KULTURNÍ PAMÁTKY
				ÚZEMÍ S ARCHEOLOGICKÝM NÁLEZY
				VÁLEČNÉ HROBY A PRŮTNÍ MÍSTA
				VÝZNAMNÉ STAVEBNÍ DOMINANTY
				DROBNÁ SAKRÁLNÍ ARCHITEKTURA - KŘÍŽKY, KAPLIČKY
				OP VEŘEJNÝCH POHŘEBIŠŤ
				LIMITY VYUŽITÍ ÚZEMÍ - GEOMORFOLOGIE A GEOLOGIE
				CHRÁNĚNÁ LOŽISKOVÁ ÚZEMÍ
				DOBÝVACÍ PROSTORY
				LOŽISKA NEROSTNÝCH SUROVIN - VÝHRADNÍ, BILANCOVÁ
				LOŽISKA VYHRAZENÝCH NEROSTNÝCH SUROVIN - PROGNÓZNÍ ZDROJE
				LOŽISKA NEROSTNÝCH SUROVIN - NEVYHRAZNÍ EVIDOVANÁ
				LOŽISKA NEROSTNÝCH SUROVIN - NEBILANCOVANÁ
				PODDOLOVANÁ ÚZEMÍ A STARÁ DŮLNÍ DÍLA
				HYDROBARIÉRA (SANACE ÚZEMÍ PO TĚŽBĚ URANU)
				LIMITY VYUŽITÍ ÚZEMÍ - HYDROLOGIE, KLIMATOLOGIE
				CHOPNÁ (CELÉ ŘEŠENÉ ÚZEMÍ)
				STANOVENÉ ZÁPLAVOVÉ ÚZEMÍ
				LIMITY VYUŽITÍ ÚZEMÍ - PŮDNÍ FOND
				ZEMĚDĚLSKÉ POZEMKY ZAŘAZENÉ V I. A II.TŘÍDĚ OCHRANY ZPF
				OP 50 M OD OKRAJE LESA
				LIMITY VYUŽITÍ ÚZEMÍ - OCHRANA PŘÍRODY A KRAJINY
				CHRÁNĚNÁ KRAJINNÁ OBLAST
				ZÓNY ODSTUPŇOVANÉ OCHRANY CHKO
				NÁRODNÍ PŘÍRODNÍ REZERVACE
				PŘÍRODNÍ REZERVACE
				PŘÍRODNÍ PAMÁTKA
				NATURA 2000 - EVROPSKY VÝZNAMNÉ LOKALITY
				NATURA 2000 - PTAČÍ OBLAST
				PAMÁTNÉ STROMY
				LIMITY VYUŽITÍ ÚZEMÍ - BEZPEČNOST A CIVILNÍ OCHRANA
				HAVÁRIOVÁ ZÓNA VNĚJŠÍ B - OHROŽENÉ ÚZEMÍ PŘI ÚNIKU CHLÓRU
				OP BUDOV A ZAŘÍZENÍ POLICIE ČR - TŘÍMACÍ JÁMA 500m
				OP BUDOV A ZAŘÍZENÍ POLICIE ČR - TŘÍMACÍ JÁMA 2,2km
				PROSTORY S PŘEDPOKLÁDANÝM VÝSKYTEM MUNICE
				PROSTORY S PRAVDĚPODOBNÝM VÝSKYTEM MUNICE
				PROSTORY S OMEZENÝM PŘÍSTUPEM

RALSKO

ODŮVODNĚNÍ ÚZEMNÍHO PLÁNU

NÁZEV DÍLA - STUPEŇ - FÁZE

N Á V R H

VÝKRES

KOORDINAČNÍ VÝKRES

ČÍSLO VÝKRESU 5 | ČÍSLO ZAKÁZKY ZHOTOVITELE 009/2014 | ČÍSLO ZAKÁZKY OBJEDNATELE 000/0000 | DATUM XII/2014 | MĚŘÍTKO 1:10000 | 5b

Kopie, elektronické zpracování, fotografické kopírování, tisk, + 420 602 121 616, e-mail: saul@seznam.cz, www.saul.cz

ZHOTOVITEL: SAUL URBANISTICKÁ A ARCHITEKTONICKÁ KANCELÁŘ

OBJEDNATEL: MĚSTO RALSKO, KUŘIVODY 701, 471 24 RALSKO

VEDOUCÍ PROJEKTANT: INŽ.ARCH. J.PLÁŠIL

PROJEKTANTI: ING.ARCH.Z.BIČÍK, ING.O.LUBOJACKÝ, ING.J. HROMEK, ING.B.JAGIELLO, ING.V.JANEČKA, ING.L.KRENEK

SEVERKA