RALSKO

ÚZEMNÍ PLÁN

NÁZEV DÍLA - STUPEŇ - FÁZE

ZMĚNA Č.2 - NÁVRH

VÝKRES

VÝKRES KONCEPCE TECHNICKÉ INFRASTRUKTURY

ČÍSLO VÝKRESU: 3

ČÍSLO ZAKÁZKY / ZHOTOVITELE: 001/2019

OBJEDNATELE: R-01/02/19

DATUM: 04/2019

MĚŘÍTKO: 1:10000

3a

ZHOTOVITEL: SAUL ATELIÉR PRO ARCHITEKTURU A URBANISMUS LIBEREC

OBJEDNATEL: MĚSTO RALSKO, KUŘÍVODY 701, 471 24 RALSKO

VEDOUCÍ PROJEKTANT: ING.ARCH. J.PLÁŠIL

PROJEKTANTI: ING.O.LUBOJACKÝ, ING.ARCH.Z.BIČÍK, ING.J. HROMEK, ING.B.JAGIELLO, ING.V.JANEČKA, ING.L.KRENEK

SEVERKA

Mapový podklad: Výgrafmap Nakladatelství Brno, ESRI, ve výtisku je upraven pouze pro potřeby zadání ÚP Ralsko

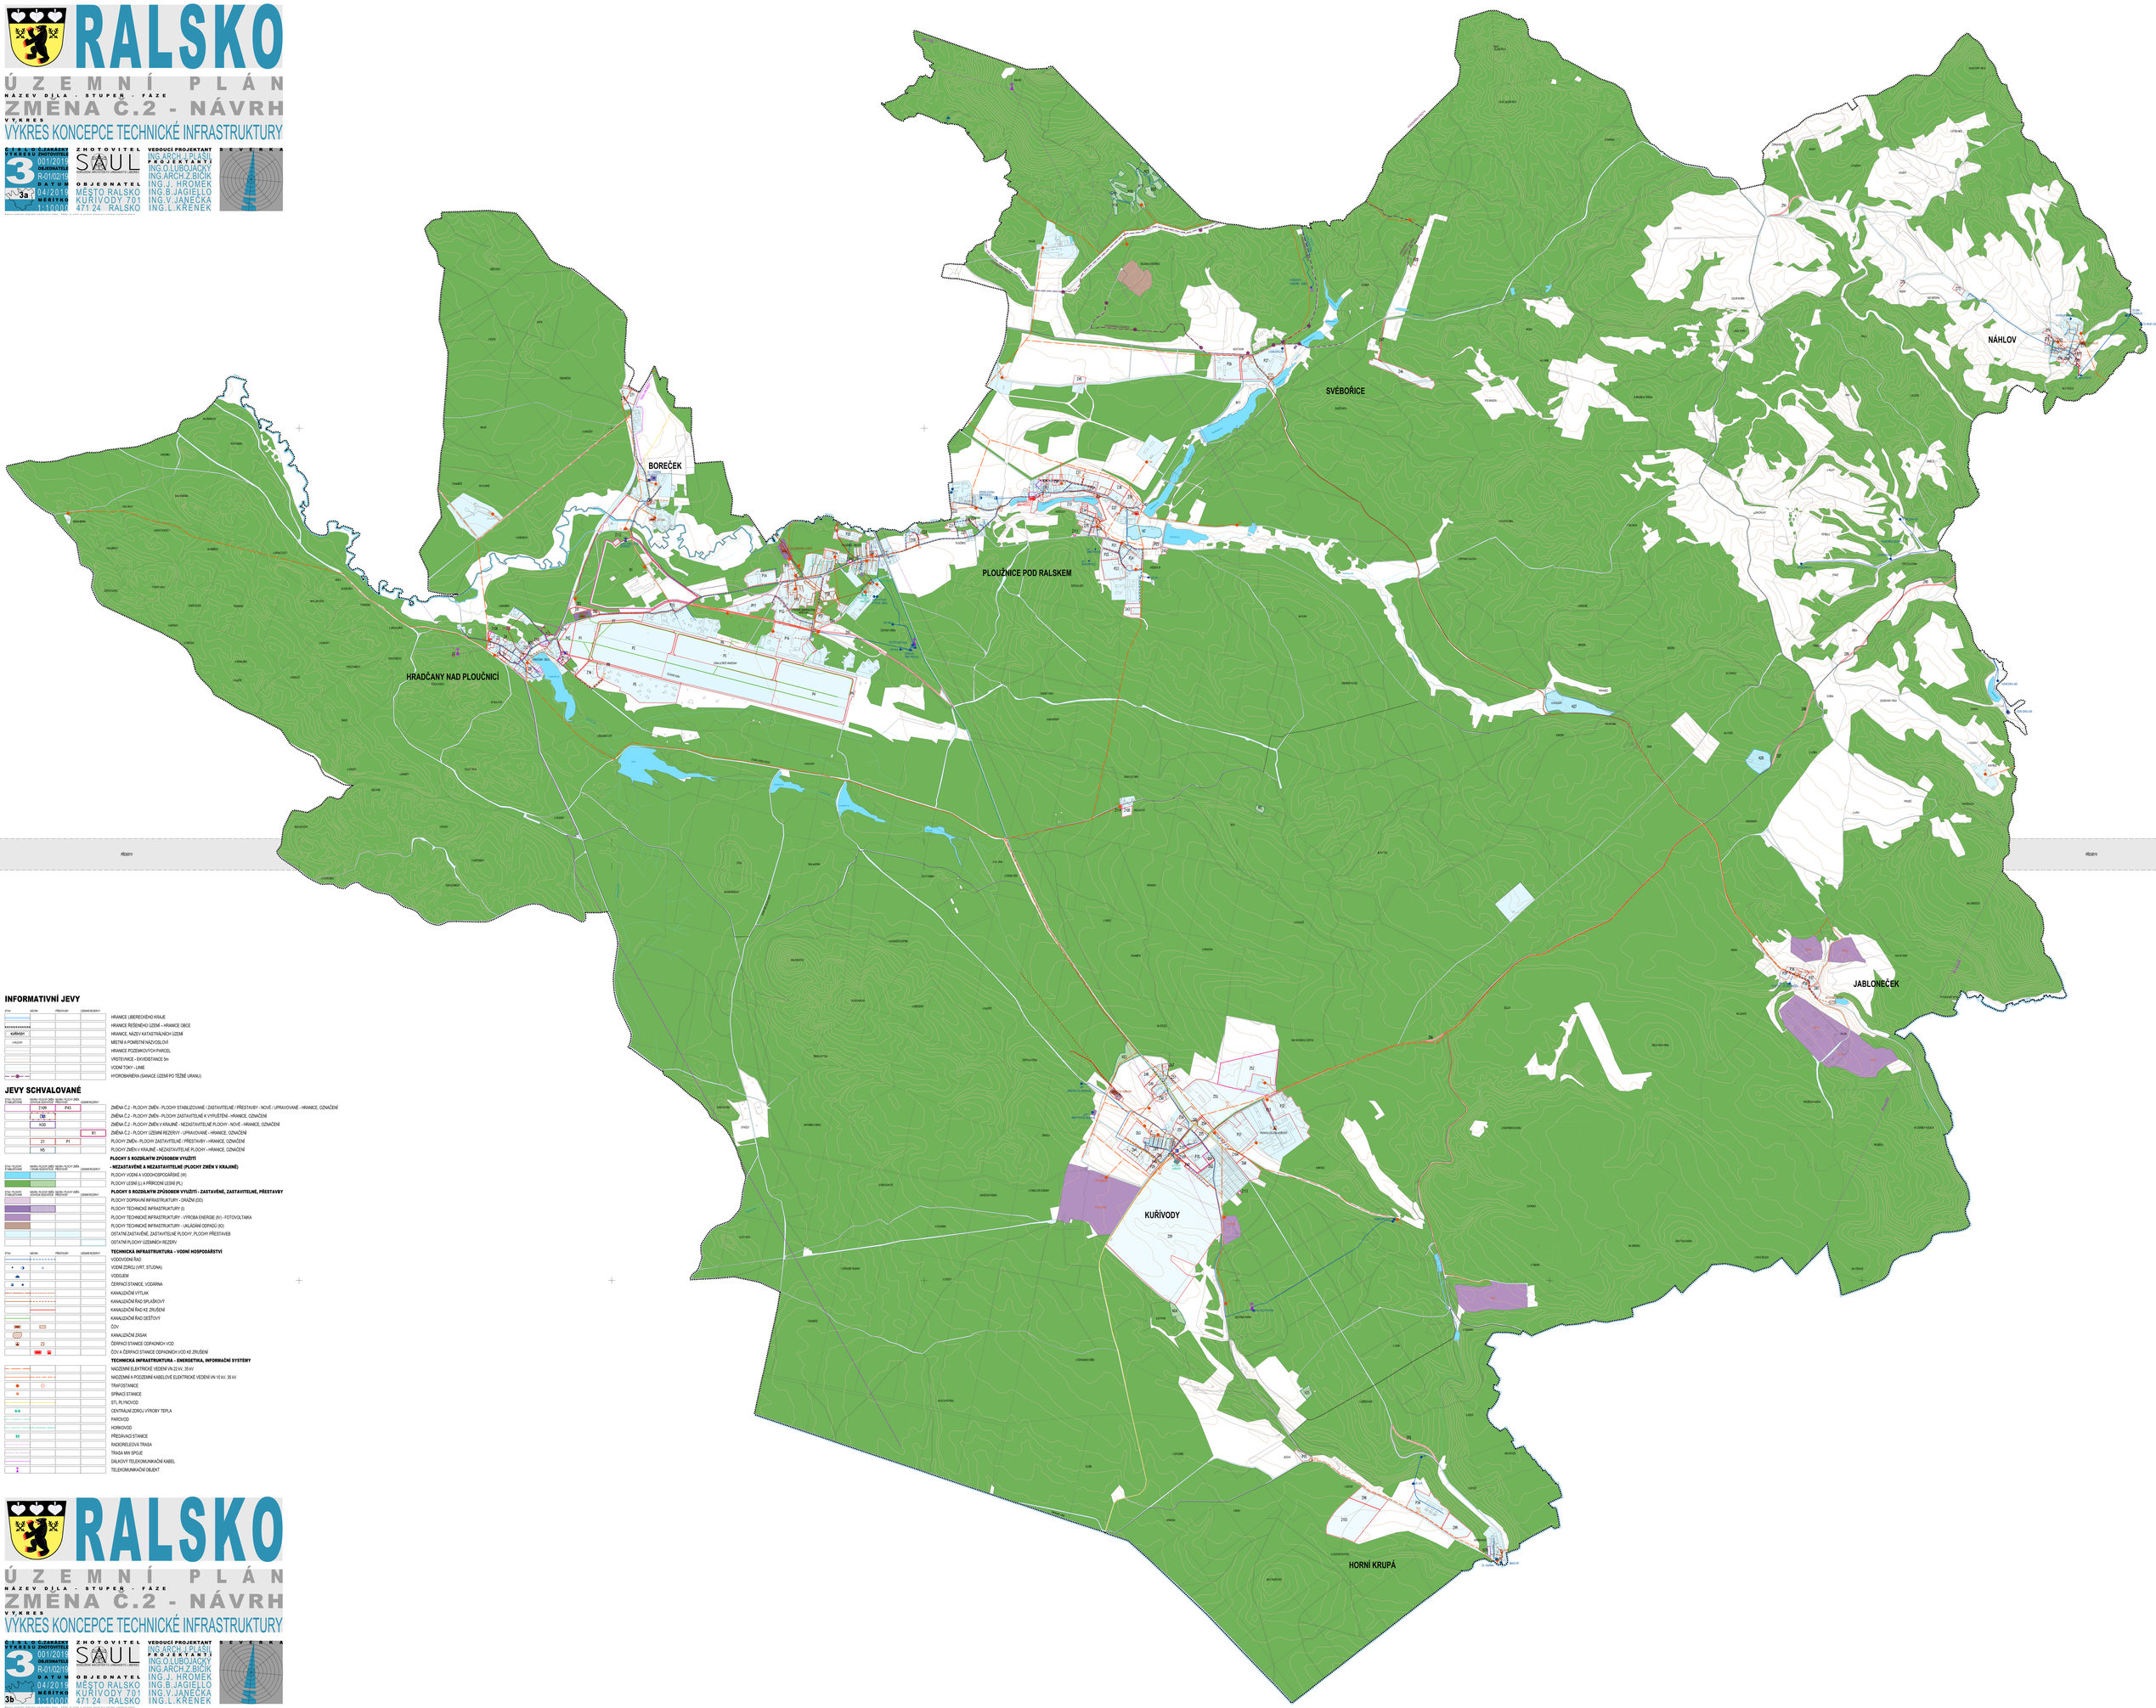

INFORMATIVNÍ JEVY

STAV	NÁVRH	PŘESTAVBY	LEGANDA REŽERVY	
				HRANICE LIBERECKÉHO KRAJE
				HRANICE ŘEŠENÉHO ÚZEMÍ – HRANICE OBCE
KUŘÍVODY				HRANICE, NÁZEV KATASTRÁLNÍCH ÚZEMÍ
HRADČANY				MĚSTNÁ A POMĚSTNÁ NÁZVOSLOVÍ
				HRANICE POZEMKOVÝCH PARCEL
				VRSTEVNICE - EKVIDISTANCE 5m
				VODNÍ TOKY - LINIE
				HYDROGRAMERA (SANACE ÚZEMÍ PO TĚŽBĚ URANU)

JEVY SCHVALOVANÉ

STAV - PLOCHY ZASTAVITELNÉ	NÁVRH - PLOCHY ZMĚN STABILIZOVANÉ	NÁVRH - PLOCHY ZMĚN PŘESTAVBY	LEGANDA REŽERVY	
	Z109	P43		ZMĚNA Č.2 - PLOCHY ZMĚN - PLOCHY STABILIZOVANÉ / ZASTAVITELNÉ / PŘESTAVBY - NOVÉ / UPRAVOVANÉ - HRANICE, OZNAČENÍ
	ZM			ZMĚNA Č.2 - PLOCHY ZMĚN - PLOCHY ZASTAVITELNÉ K VYPUŠTĚNÍ - HRANICE, OZNAČENÍ
	N30			ZMĚNA Č.2 - PLOCHY ZMĚN V KRAJINĚ - NEZASTAVITELNÉ PLOCHY - NOVÉ - HRANICE, OZNAČENÍ
			R3	ZMĚNA Č.2 - PLOCHY ÚZEMNÍ REZERVY - UPRAVOVANÉ - HRANICE, OZNAČENÍ
	Z1	P1		PLOCHY ZMĚN - PLOCHY ZASTAVITELNÉ / PŘESTAVBY - HRANICE, OZNAČENÍ
	N5			PLOCHY ZMĚN V KRAJINĚ - NEZASTAVITELNÉ PLOCHY - HRANICE, OZNAČENÍ

PLOCHY S ROZDÍLNÝM ZPŮSOBEM VYUŽITÍ

- NEZASTAVĚNÉ A NEZASTAVITELNÉ (PLOCHY ZMĚN V KRAJINĚ)

STAV - PLOCHY ZASTAVITELNÉ	NÁVRH - PLOCHY ZMĚN STABILIZOVANÉ	NÁVRH - PLOCHY ZMĚN PŘESTAVBY	LEGANDA REŽERVY	
				PLOCHY VODNÍ A VODOHOSPODÁŘSKÉ (W)
				PLOCHY LESNÍ (L) A PŘÍRODNÍ LESNÍ (PL)

PLOCHY S ROZDÍLNÝM ZPŮSOBEM VYUŽITÍ - ZASTAVĚNÉ, ZASTAVITELNÉ, PŘESTAVBY

STAV - PLOCHY ZASTAVITELNÉ	NÁVRH - PLOCHY ZMĚN STABILIZOVANÉ	NÁVRH - PLOCHY ZMĚN PŘESTAVBY	LEGANDA REŽERVY	
				PLOCHY DOPRAVNÍ INFRASTRUKTURY - DRÁŽNÍ (DD)
				PLOCHY TECHNICKÉ INFRASTRUKTURY (I)
				PLOCHY TECHNICKÉ INFRASTRUKTURY - VÝROBA ENERGIE (IV) - FOTOVOLTAIKA
				PLOCHY TECHNICKÉ INFRASTRUKTURY - UKLÁDÁNÍ ODPADŮ (IO)
				OSTATNÍ ZASTAVĚNÉ, ZASTAVITELNÉ PLOCHY, PLOCHY PŘESTAVEB
				OSTATNÍ PLOCHY ÚZEMNÍCH REZERV

TECHNICKÁ INFRASTRUKTURA - VODNÍ HOSPODÁŘSTVÍ

STAV	NÁVRH	PŘESTAVBY	LEGANDA REŽERVY	
				VODOVODNÍ ŘAD
				VODNÍ ZDROJ (VRT, STUDNA)
				VODOJEM
				ČERPACÍ STANICE, VODÁRNA
				KANALIZAČNÍ VÝTLAK
				KANALIZAČNÍ ŘAD SPLAŠKOVÝ
				KANALIZAČNÍ ŘAD KE ZRUŠENÍ
				KANALIZAČNÍ ŘAD DEŠŤOVÝ
				ČOV
				KANALIZAČNÍ ZÁSAK
				ČERPACÍ STANICE ODPADNÍCH VOD
				ČOV A ČERPACÍ STANICE ODPADNÍCH VOD KE ZRUŠENÍ

TECHNICKÁ INFRASTRUKTURA - ENERGETIKA, INFORMAČNÍ SYSTÉMY

STAV	NÁVRH	PŘESTAVBY	LEGANDA REŽERVY	
				NADZEMNÍ ELEKTRICKÉ VEDENÍ VN 22 kV, 35 kV
				NADZEMNÍ A PODZEMNÍ KABELOVÉ ELEKTRICKÉ VEDENÍ VN 10 kV, 35 kV
				TRAFOSTANICE
				SPÍNACÍ STANICE
				STL PLYNOVOD
				CENTRÁLNÍ ZDROJ VÝROBY TEPLA
				PAROVOD
				HORKOVOD
				PŘEČERPAVACÍ STANICE
				RADIORELEOVÁ TRASA
				TRASA MW SPOJE
				DÁLKOVÝ TELEKOMUNIKAČNÍ KABEL
				TELEKOMUNIKAČNÍ OBJEKT

RALSKO

ÚZEMNÍ PLÁN

NÁZEV DÍLA - STUPEŇ - FÁZE

ZMĚNA Č.2 - NÁVRH

VÝKRES

VÝKRES KONCEPCE TECHNICKÉ INFRASTRUKTURY

ČÍSLO VÝKRESU: 3

ČÍSLO ZAKÁZKY / ZHOTOVITELE: 001/2019

OBJEDNATELE: R-01/02/19

DATUM: 04/2019

MĚŘÍTKO: 1:10000

3b

ZHOTOVITEL: SAUL ATELIÉR PRO ARCHITEKTURU A URBANISMUS LIBEREC

OBJEDNATEL: MĚSTO RALSKO, KUŘÍVODY 701, 471 24 RALSKO

VEDOUCÍ PROJEKTANT: ING.ARCH. J.PLÁŠIL

PROJEKTANTI: ING.O.LUBOJACKÝ, ING.ARCH.Z.BIČÍK, ING.J. HROMEK, ING.B.JAGIELLO, ING.V.JANEČKA, ING.L.KRENEK

SEVERKA

Mapový podklad: Výgrafmap Nakladatelství Brno, ESRI, ve výtisku je upraven pouze pro potřeby zadání ÚP Ralsko