RALSKO

ODŮVODNĚNÍ ÚZEMNÍHO PLÁNU

NÁZEV DÍLA - STUPEŇ - FÁZE

ZMĚNA Č.2 - NÁVRH

VÝKRES

KOORDINAČNÍ VÝKRES

ČÍSLO VÝKRESU: 5
ČÍSLO ZAKÁZKY: 001/2015
OBJEDNATELE: R-01/02/19
DATUM: 04/2019
MĚŘÍTKO: 1:10000
5a

ZHOTOVITEL: SAUL ATELIÉR PRO ARCHITEKTUU LIBEREC

OBJEDNATEL: MĚSTO RALSKO, KUŘÍVODY 701, 471 24 RALSKO

VEDOUCÍ PROJEKTANT: ING.ARCH. J.PLÁŠIL

PROJEKTANTI: ING.O.LUBOJACKÝ, ING.ARCH.Z.BIČÍK, ING.J. HROMEK, ING.B.JAGIELLO, ING.V.JANEČKA, ING.L.KRENEK

SEVERKA

Kopie a použití originálu nebo jeho části bez souhlasu autora je zakázáno. Copyright © SAUL

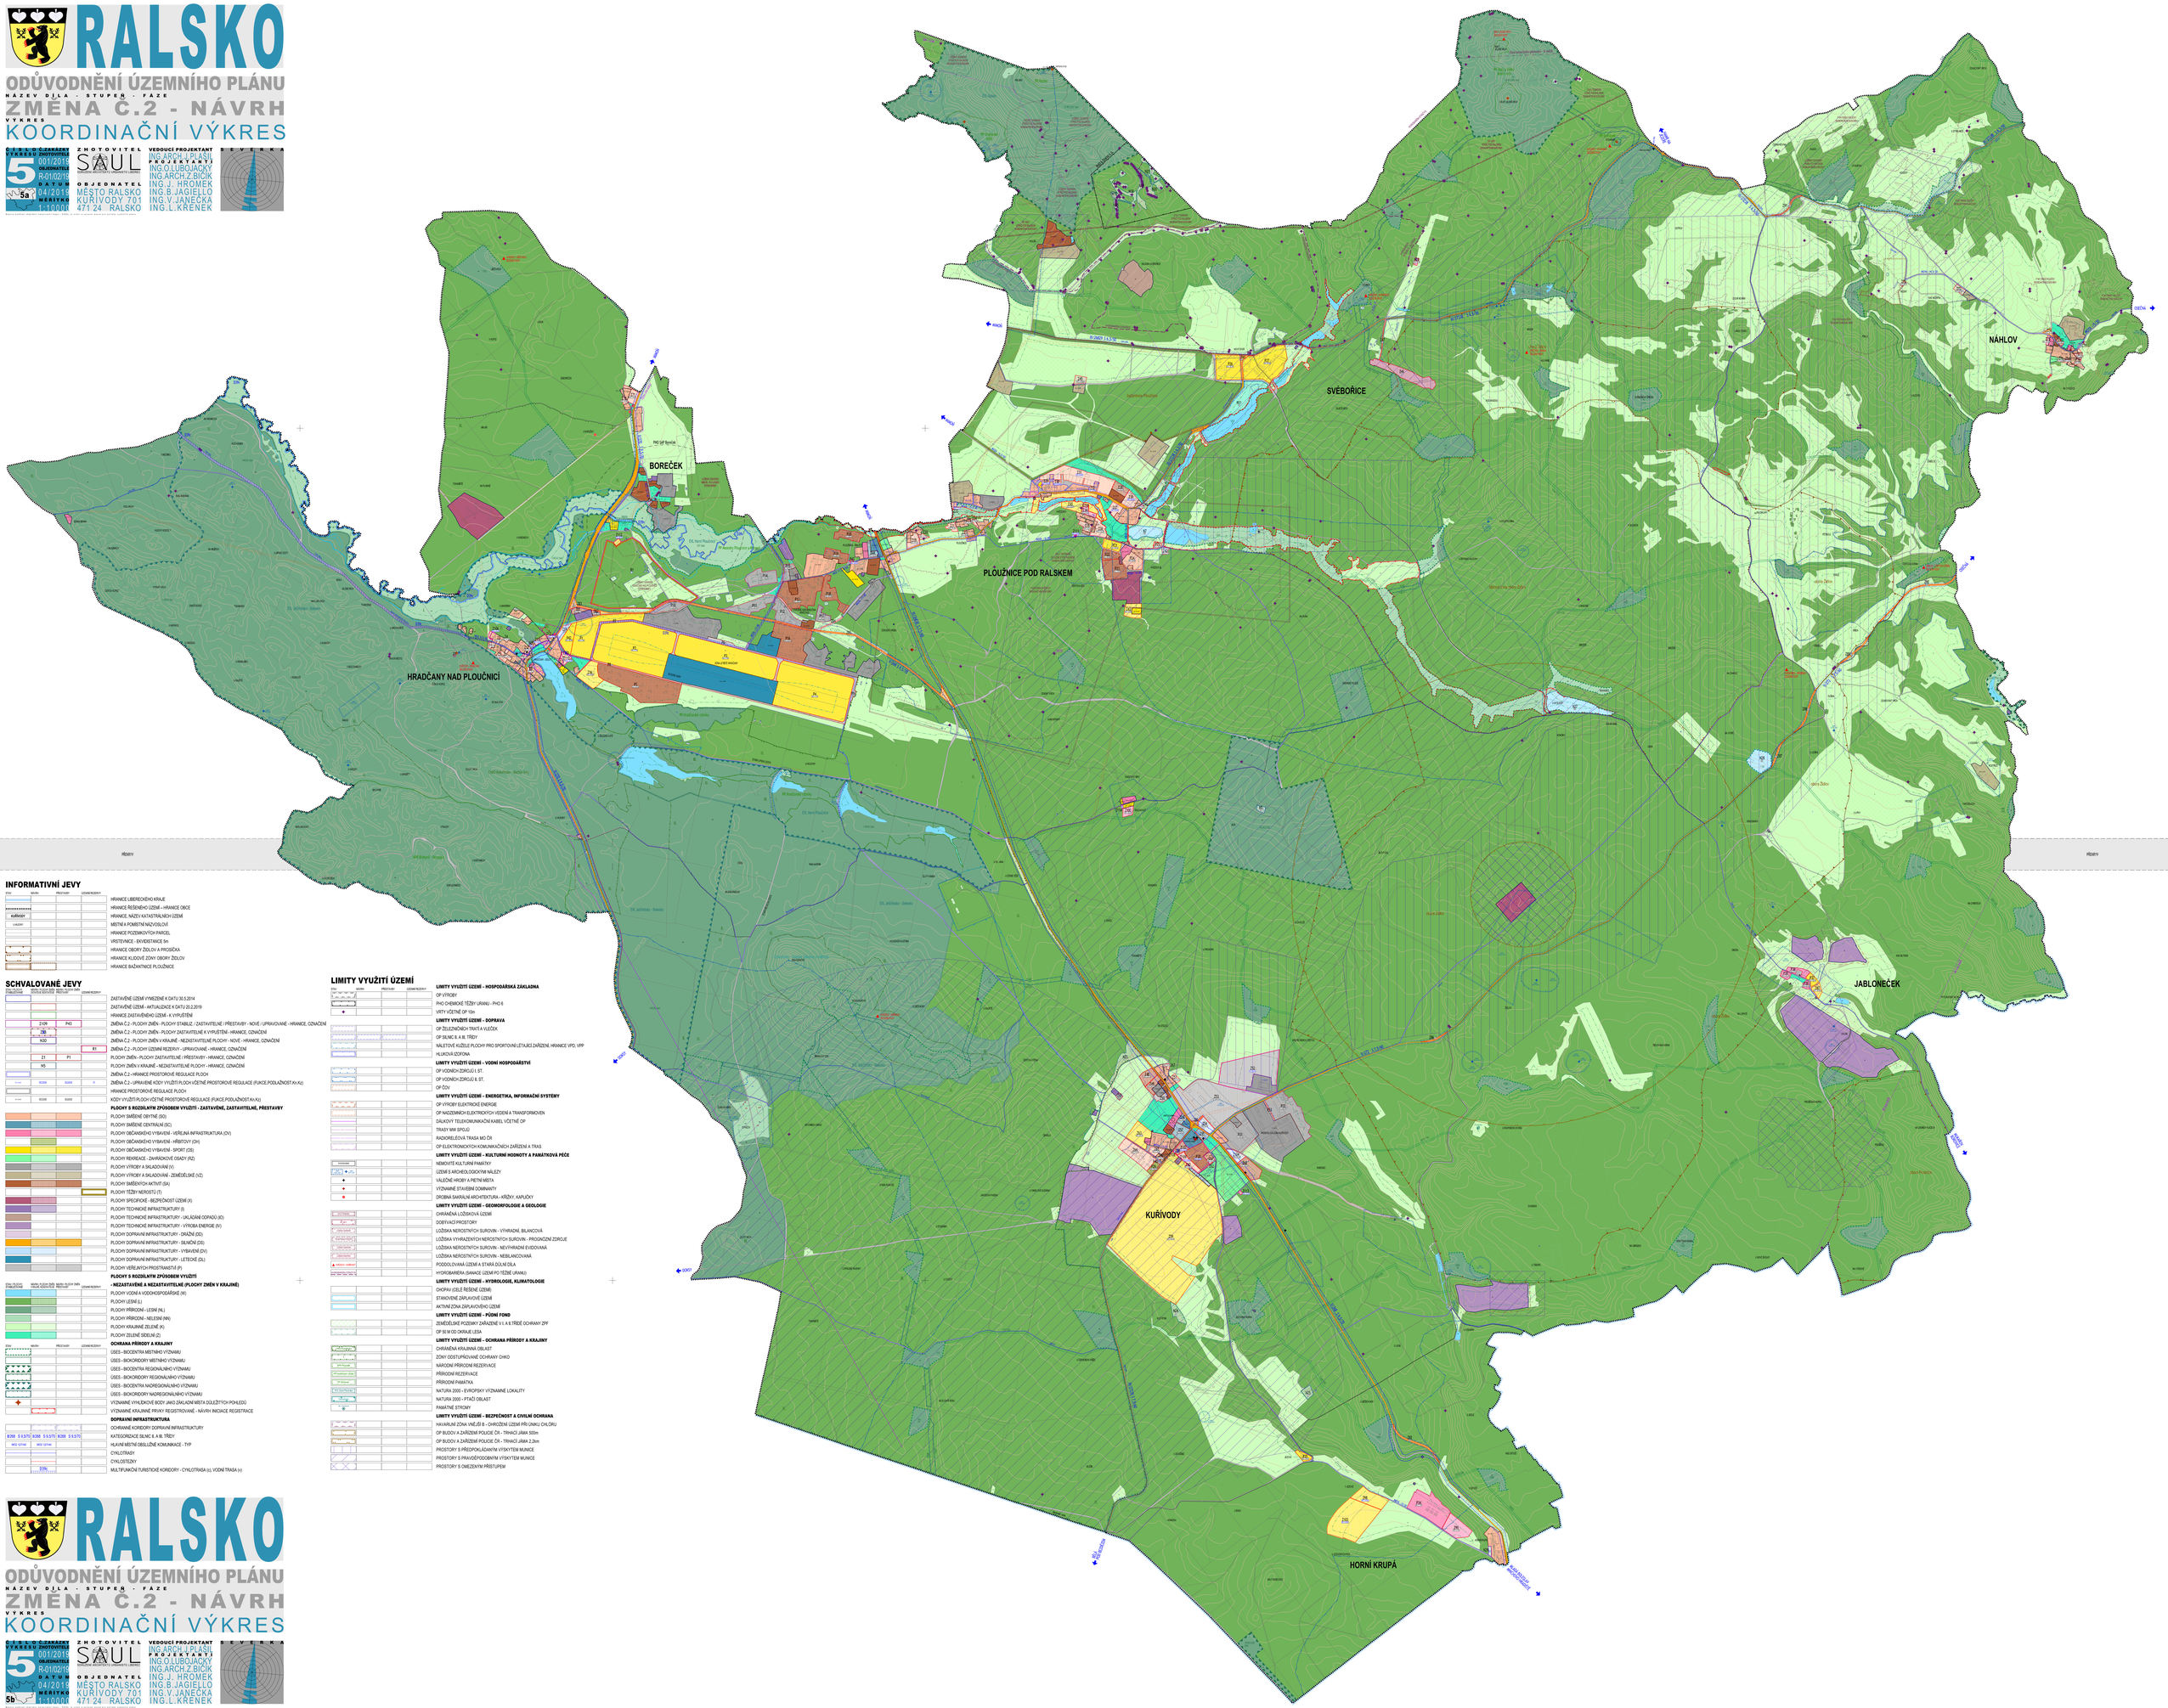

INFORMATIVNÍ JEVY

STAV	NÁVRH	PŘEDZVĚST	UZEMNÍ REZERVY	
				HRANICE LIBERECKÉHO KRAJE
				HRANICE ŘEŠENÉHO ÚZEMÍ - HRANICE OBCE
KUŘÍVODY				HRANICE, NÁZEV KATASTRÁLNÍCH ÚZEMÍ
HRADČANY				MĚSTA A POMĚTNÁ NÁZVOSLOVÍ
				HRANICE POZEMKOVÝCH PAROEL
				VRSTEVNICE - EKVIDISTANCE 5m
				HRANICE OBORY ŽIDLOV A PROSÍČKA
				HRANICE KLIDOVÉ ZÓNY OBORY ŽIDLOV
				HRANICE BAŽANTNICE PLOUŽNICE

SCHVALOVANÉ JEVY

STAV PLOCHY	NÁVRH PLOCHY	PŘEDZVĚST PLOCHY	UZEMNÍ REZERVY	
				ZASTAVĚNÉ ÚZEMÍ V MEZENÉ K DATU 30.5.2014
				ZASTAVĚNÉ ÚZEMÍ - AKTUALIZACE K DATU 20.2.2019
				HRANICE ZASTAVĚNÉHO ÚZEMÍ - K VYPUŠTĚNÍ
	Z109	P43		ZMĚNA Č.2 - PLOCHY ZMĚN - PLOCHY STABILIZ. / ZASTAVITELNÉ / PŘESTAVBY - NOVÉ / UPRAVOVANÉ - HRANICE, OZNAČENÍ
	BI			ZMĚNA Č.2 - PLOCHY ZMĚN - PLOCHY ZASTAVITELNÉ K VYPUŠTĚNÍ - HRANICE, OZNAČENÍ
	NZ0			ZMĚNA Č.2 - PLOCHY ZMĚN V KRAJINĚ - NEZASTAVITELNÉ PLOCHY - NOVÉ - HRANICE, OZNAČENÍ
			R3	ZMĚNA Č.2 - PLOCHY ÚZEMNÍ REZERVY - UPRAVOVANÉ - HRANICE, OZNAČENÍ
	Z1	P1		PLOCHY ZMĚN - PLOCHY ZASTAVITELNÉ / PŘESTAVBY - HRANICE, OZNAČENÍ
	NS			PLOCHY ZMĚN V KRAJINĚ - NEZASTAVITELNÉ PLOCHY - HRANICE, OZNAČENÍ
				ZMĚNA Č.2 - HRANICE PROSTOROVÉ REGULACE PLOCH
	RD300	RD300	RD300	ZMĚNA Č.2 - UPRAVENÉ KÓDY VYUŽITÍ PLOCH VČETNĚ PROSTOROVÉ REGULACE (FUKCE,PODLAŽNOST,Kx,Kz)
				HRANICE PROSTOROVÉ REGULACE PLOCH
	RD300	RD300	RD300	KÓDY VYUŽITÍ PLOCH VČETNĚ PROSTOROVÉ REGULACE (FUKCE,PODLAŽNOST,Kx,Kz)
				PLOCHY S ROZDÍLNÝM ZPŮSOBEM VYUŽITÍ - ZASTAVĚNÉ, ZASTAVITELNÉ, PŘESTAVBY
				PLOCHY SMÍŠENÉ OBYTNÉ (SO)
				PLOCHY SMÍŠENÉ CENTRALNÍ (SC)
				PLOCHY OBČANSKÉHO VYBAVENÍ - VEŘEJNÁ INFRASTRUKTURA (OV)
				PLOCHY OBČANSKÉHO VYBAVENÍ - HŘBITOVY (OH)
				PLOCHY OBČANSKÉHO VYBAVENÍ - SPORT (OS)
				PLOCHY REKREACE - ZAHRÁDKOVÉ OSADY (RZ)
				PLOCHY VÝROBY A SKLADOVÁNÍ (V)
				PLOCHY VÝROBY A SKLADOVÁNÍ - ZEMĚDĚLSKÉ (VZ)
				PLOCHY SMÍŠENÝCH AKTIVIT (SA)
				PLOCHY TĚŽBY NEROSTŮ (T)
				PLOCHY SPECIFICKÉ - BEZPEČNOST ÚZEMÍ (X)
				PLOCHY TECHNICKÉ INFRASTRUKTURY (I)
				PLOCHY TECHNICKÉ INFRASTRUKTURY - UKLÁDÁNÍ ODPADŮ (IO)
				PLOCHY TECHNICKÉ INFRASTRUKTURY - VÝROBA ENERGIE (IV)
				PLOCHY DOPRAVNÍ INFRASTRUKTURY - DRÁŽNÍ (DD)
				PLOCHY DOPRAVNÍ INFRASTRUKTURY - SILNIČNÍ (DS)
				PLOCHY DOPRAVNÍ INFRASTRUKTURY - VYBAVENÍ (DV)
				PLOCHY DOPRAVNÍ INFRASTRUKTURY - LETECKÉ (DL)
				PLOCHY VEŘEJNÝCH PROSTRANSTVÍ (P)

STAV PLOCHY	NÁVRH PLOCHY	PŘEDZVĚST PLOCHY	UZEMNÍ REZERVY	
				PLOCHY S ROZDÍLNÝM ZPŮSOBEM VYUŽITÍ - NEZASTAVĚNÉ A NEZASTAVITELNÉ (PLOCHY ZMĚN V KRAJINĚ)
				PLOCHY VÓDNÍ A VODOHOSPODÁŘSKÉ (W)
				PLOCHY LESNÍ (L)
				PLOCHY PŘÍRODNÍ - LESNÍ (NL)
				PLOCHY PŘÍRODNÍ - NELESNÍ (NN)
				PLOCHY KRAJINNÉ ZELENĚ (N)
				PLOCHY ZELENĚ SIDELNÍ (Z)

STAV	NÁVRH	PŘEDZVĚST	UZEMNÍ REZERVY	
				OCHRANA PŘÍRODY A KRAJINY
				ÚSES - BIOCENTRA MĚSTSKÉHO VÝZNAMU
				ÚSES - BIOKORIDORY MĚSTSKÉHO VÝZNAMU
				ÚSES - BIOCENTRA REGIONÁLNÍHO VÝZNAMU
				ÚSES - BIOKORIDORY REGIONÁLNÍHO VÝZNAMU
				ÚSES - BIOCENTRA NADREGIONÁLNÍHO VÝZNAMU
				ÚSES - BIOKORIDORY NADREGIONÁLNÍHO VÝZNAMU
				VÝZNAMNÉ VYHLÍDKOVÉ BODY JAKO ZÁKLADNÍ MÍSTA DÚLEŽITÝCH POHLEDŮ
				VÝZNAMNÉ KRAJINNÉ PRVKY REGISTROVANÉ - NÁVRH INVOKCE REGISTRACE
				DOPRAVNÍ INFRASTRUKTURA
				OCHRANNÉ KORIDORY DOPRAVNÍ INFRASTRUKTURY
B358 S 5.5/70	B358 S 5.5/70	B358 S 5.5/70	B358 S 5.5/70	KATEGORIZACE SILNIC II. A III. TŘÍDY
MO 12/140	MO 12/140			HLAVNÍ MÍSTNÍ OBSLUŽNÉ KOMUNIKACE - TYP
				CYKLOTRASY
				CYKLOSTEZKY
	SOK			MULTIFUNKČNÍ TURISTICKÉ KORIDORY - CYKLOTRASA (c), VODNÍ TRASA (v)

LIMITY VYUŽITÍ ÚZEMÍ

STAV	NÁVRH	PŘEDZVĚST	UZEMNÍ REZERVY	
				LIMITY VYUŽITÍ ÚZEMÍ - HOSPODÁŘSKÁ ZÁKLADNA
				OP VÝROBY
				PHO CHEMICKÉ TĚŽBY URANU - PHO II
				VRTY VČETNĚ OP 10m
				LIMITY VYUŽITÍ ÚZEMÍ - DOPRAVA
				OP ŽELEZNIČNÍCH TRATÍ A VLEČEK
				OP SILNIC II. A III. TŘÍDY
				NÁLETOVÉ VIZÉLE PLOCHY PRO SPORTOVNÍ LÉTAJÍCÍ ZAŘÍZENÍ, HRANICE VPO, VPP
				HLUČNÁ IZOFÓNA
				LIMITY VYUŽITÍ ÚZEMÍ - VODNÍ HOSPODÁŘSTVÍ
				OP VODNÍCH ZDROJŮ I. ST.
				OP VODNÍCH ZDROJŮ II. ST.
				OP ČOV
				LIMITY VYUŽITÍ ÚZEMÍ - ENERGETIKA, INFORMAČNÍ SYSTÉMY
				OP VÝROBY ELEKTRICKÉ ENERGIE
				OP NADZEMNÍCH ELEKTRICKÝCH VEDENÍ A TRANSFORMOVEN
				DÁLKOVÝ TELEKOMUNIKAČNÍ KABEL VČETNĚ OP
				TRASY MW SPOJŮ
				RADIORELÉOVÁ TRASA MO ČR
				OP ELEKTRONICKÝCH KOMUNIKAČNÍCH ZAŘÍZENÍ A TRAS
				LIMITY VYUŽITÍ ÚZEMÍ - KULTURNÍ HODNOTY A PAMÁTKOVÁ PÉČE
				NEMOVITÉ KULTURNÍ PAMÁTKY
				ÚZEMÍ S ARCHEOLOGICKÝM NÁLEZY
				VÁLEČNÉ HROBY A PIETNÍ MÍSTA
				VÝZNAMNÉ STAVEBNÍ DOMINANTY
				DROBNÁ SAKRÁLNÍ ARCHITEKTURA - KŘÍŽKY, KAPLIČKY
				LIMITY VYUŽITÍ ÚZEMÍ - GEOMORFOLOGIE A GEOLOGIE
				CHRÁNĚNÁ LOŽISKOVÁ ÚZEMÍ
				DOBÝVACÍ PROSTORY
				LOŽISKA NEROSTNÝCH SUROVIN - VÝHRADNÍ, BILANCOVÁ
				LOŽISKA VYHRAZENÝCH NEROSTNÝCH SUROVIN - PROGNOZNÍ ZDROJE
				LOŽISKA NEROSTNÝCH SUROVIN - NEVYHRANÉ EVIDOVANÁ
				LOŽISKA NEROSTNÝCH SUROVIN - NEBILANCOVANÁ
				PODDOLOVANÁ ÚZEMÍ A STARÁ DOLNÍ DÍLA
				HYDROBANÉRA (SANACE ÚZEMÍ PO TĚŽBĚ URANU)
				LIMITY VYUŽITÍ ÚZEMÍ - HYDROLOGIE, KLIMATOLOGIE
				CHOPAV (CELÉ ŘEŠENÉ ÚZEMÍ)
				STANOVENÉ ZÁPLAVOVÉ ÚZEMÍ
				AKTIVNÍ ZÓNA ZÁPLAVOVÉHO ÚZEMÍ
				LIMITY VYUŽITÍ ÚZEMÍ - PŮDNÍ FOND
				ZEMĚDĚLSKÉ POZEMKY ZAŘAZENÉ V I. A II.TŘÍDĚ OCHRANY ZPF
				OP 50 M OD OKRAJE LESA
				LIMITY VYUŽITÍ ÚZEMÍ - OCHRANA PŘÍRODY A KRAJINY
				CHRÁNĚNÁ KRAJINNÁ OBLAST
				ZÓNY ODSTUPŇOVANÉ OCHRANY CHKO
				NÁRODNÍ PŘÍRODNÍ REZERVACE
				PŘÍRODNÍ REZERVACE
				PŘÍRODNÍ PAMÁTKA
				NATURA 2000 - EVROPSKY VÝZNAMNÉ LOKALITY
				NATURA 2000 - PTAČÍ OBLAST
				PAMÁTNÉ STROMY
				LIMITY VYUŽITÍ ÚZEMÍ - BEZPEČNOST A CIVILNÍ OCHRANA
				HAVARIJNÍ ZÓNA VNĚJŠÍ B - OHROŽENÍ OZEM PŘI ÚNIKU CHLORU
				OP BUDOV A ZAŘÍZENÍ POLICIE ČR - TRHACÍ JÁMA 500m
				OP BUDOV A ZAŘÍZENÍ POLICIE ČR - TRHACÍ JÁMA 2,2km
				PROSTORY S PŘEDPOKLÁDANÝM VÝSKYTEM MUNICE
				PROSTORY S PRAVDĚPODOBNÝM VÝSKYTEM MUNICE
				PROSTORY S OMEZENÝM PŘÍSTUPEM

RALSKO
ODŮVODNĚNÍ ÚZEMNÍHO PLÁNU
NÁZEV DÍLA - STUPEŇ - FÁZE
ZMĚNA Č.2 - NÁVRH
VÝKRES
KOORDINAČNÍ VÝKRES
ČÍSLO VÝKRESU: 5
ČÍSLO ZAKÁZKY: 001/2015
OBJEDNATELE: R-01/02/19
DATUM: 04/2019
MĚŘÍTKO: 1:10000
5b
ZHOTOVITEL: SAUL ATELIÉR PRO ARCHITEKTUU LIBEREC
OBJEDNATEL: MĚSTO RALSKO, KUŘÍVODY 701, 471 24 RALSKO
VEDOUCÍ PROJEKTANT: ING.ARCH. J.PLÁŠIL
PROJEKTANTI: ING.O.LUBOJACKÝ, ING.ARCH.Z.BIČÍK, ING.J. HROMEK, ING.B.JAGIELLO, ING.V.JANEČKA, ING.L.KRENEK
SEVERKA
Kopie a použití originálu nebo jeho části bez souhlasu autora je zakázáno. Copyright © SAUL