


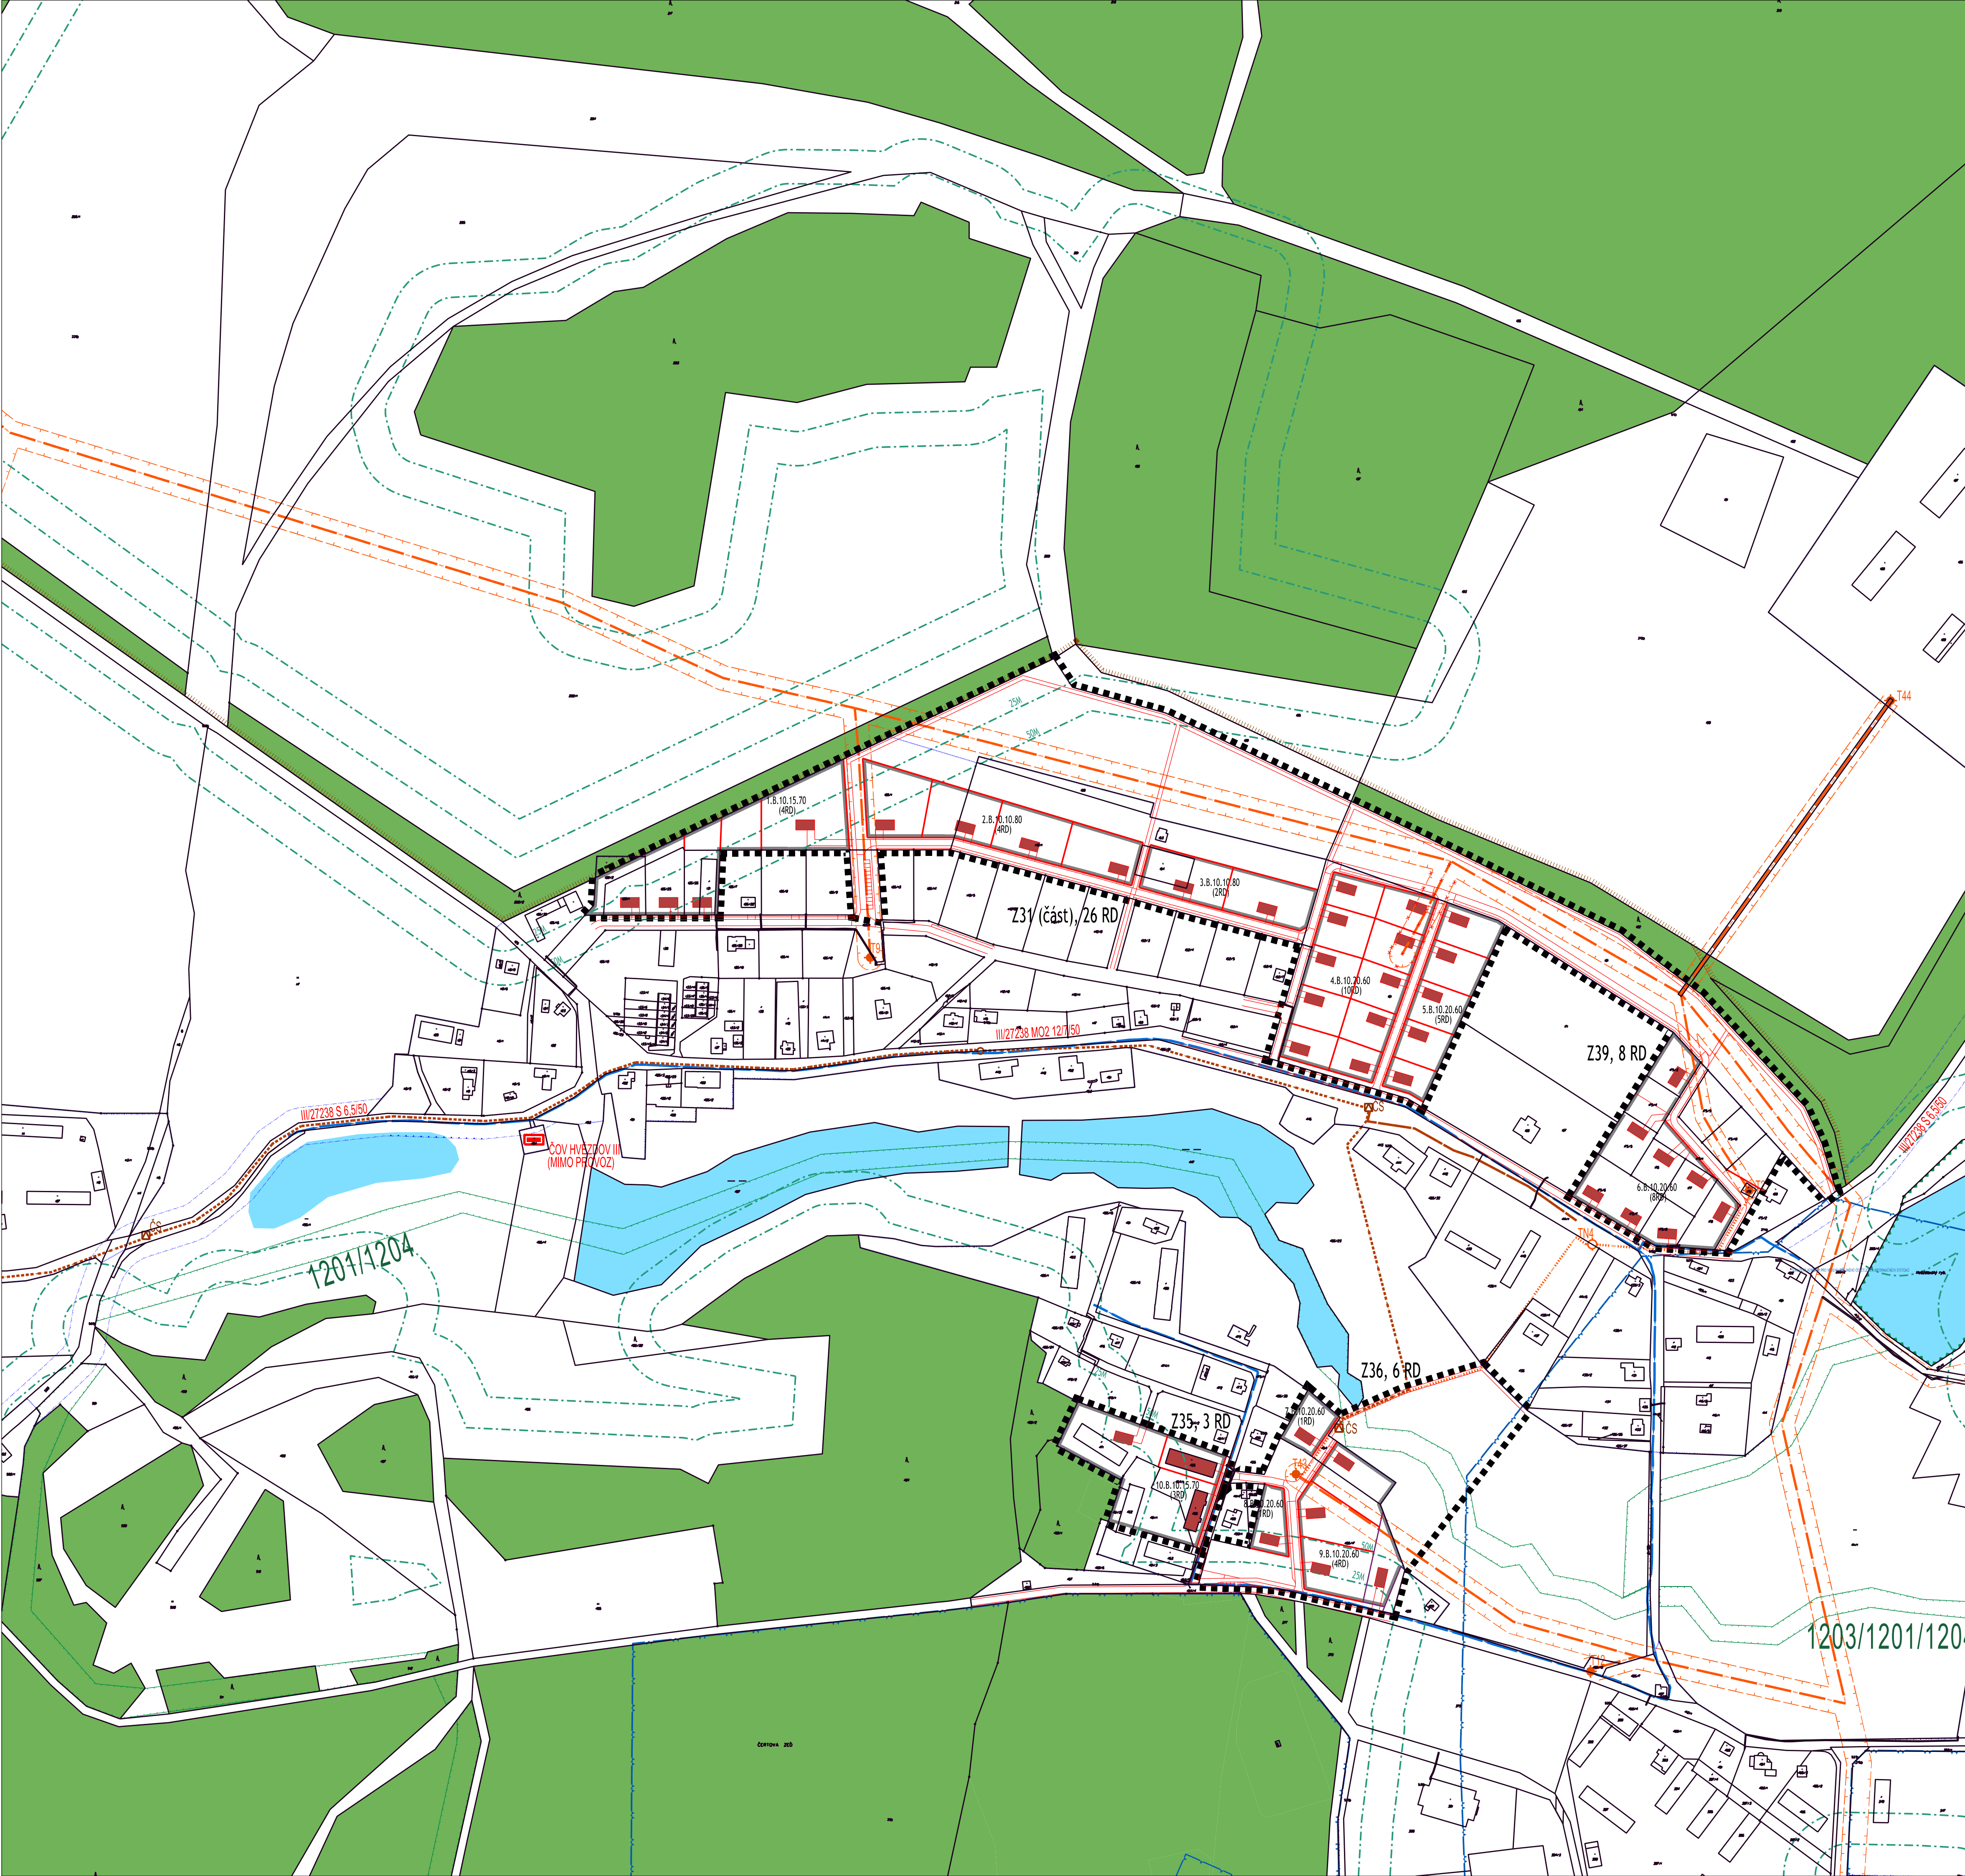

RALSKO, HVĚZDOV

PLOCHY Z31, Z35, Z36, Z39

ÚZEMNÍ STUDIE

NÁZEV DÍLA - STUPEŇ - FÁZE

UPRAVENÝ NÁVRH

VÝKRES

VÝKRES ŠIRŠÍCH VZTAHŮ

ČÍSLO VÝKRESU	ČÍSLO ZAKÁZKY	OBJEDNATEL	ZHOTOVITEL	SEVERKA
3	015/2019	MĚSTO RALSKO	SAUL	
	000/0000	KURIVODY 701	ING.ARCH.J.PLAŠIL	
		471 24 RALSKO	ING.ARCH.Z.BÍČIK	
			SPOLUPRÁCE	
			ING.V.JANEČKA	
			ING.L.KRENEK	

DATUM: 03/2020
MĚŘITKO: 1:2500

OBJEDNATEL: MĚSTO RALSKO
KURIVODY 701
471 24 RALSKO

PORIZOVATEL: MĚÚ ČESKÁ LÍPA, ÚÚP
NÁM. T.G.MAŠARÝKA 1
470 35 ČESKÁ LÍPA

SEVERKA:

0 5 10 50 100 M

STAV	NÁVRH
HRANICE ŘEŠENÉHO ÚZEMÍ	
HRANICE ZASTAVĚNÉHO ÚZEMÍ	
HRANICE POZEMKOVÝCH PARCEL	
ULIČNÍ BLOKY	
RODINNÉ DOMY - NEZÁVÁZNÉ USPOŘÁDÁNÍ	
BIOCENTRA ÚSES	
BIOKORIDORY ÚSES	
OP LESA	
HRANICE BAŽANTNICE	
OP KOMUNIKACÍ	
OP VN ELEKTRICKÉHO VEDENÍ	
OP VODNÍHO ZDROJE II. STUPNĚ	
VODOVODNÍ ŘAD	
KANALIZAČNÍ VÝTLAK SPLAŠKOVÝ	
KANALIZAČNÍ ŘAD SPLAŠKOVÝ	
OBJEKTY NA KANALIZAČNÍ SÍTI	
NADZEMNÍ / KABELOVÉ VEDENÍ VN 35 KV	
OBJEKTY NA ELEKTRICKÉ SÍTI	
INŽENÝRSKÉ SÍTĚ KE ZRUŠENÍ	