RALSKO

ÚZEMNÍ PLÁN

NÁZEV DÍLA - STUPEŇ - FÁZE

ZMĚNA Č.2 - NÁVRH

VÝKRES

VÝKRES KONCEPCE TECHNICKÉ INFRASTRUKTURY

ČÍSLO VÝKRESU: 3
ČÍSLO ZAKÁZKY ZHOTOVITELE: 001/2019
OBJEDNATELE: R-01/2019
DATUM: 03/2020
MĚŘÍTKO: 1:10 000
3a

ZHOTOVITEL: SAUL ARCHITEKTI S.R.O. ARCHITECTS
OBJEDNATEL: MĚSTO RALSKO, KUŘIVODY 701, 471 24 RALSKO

VEDOUCÍ PROJEKTANT: ING.ARCH. J.PLÁŠIL
PROJEKTANTI: ING.O.LUBOJACKÝ, ING.ARCH.Z.BIČÍK, ING.J. HROMEK, ING.B.JAGIELLO, ING.V.JANEČKA, ING.L.KŘENEK

SEVERKA

Mapový podklad: katastrální mapa - ČÚZK, ZIS, ortofotomapa - ČÚZK, ZIS, ortofotomapa - ČÚZK, ZIS, ortofotomapa - ČÚZK, ZIS

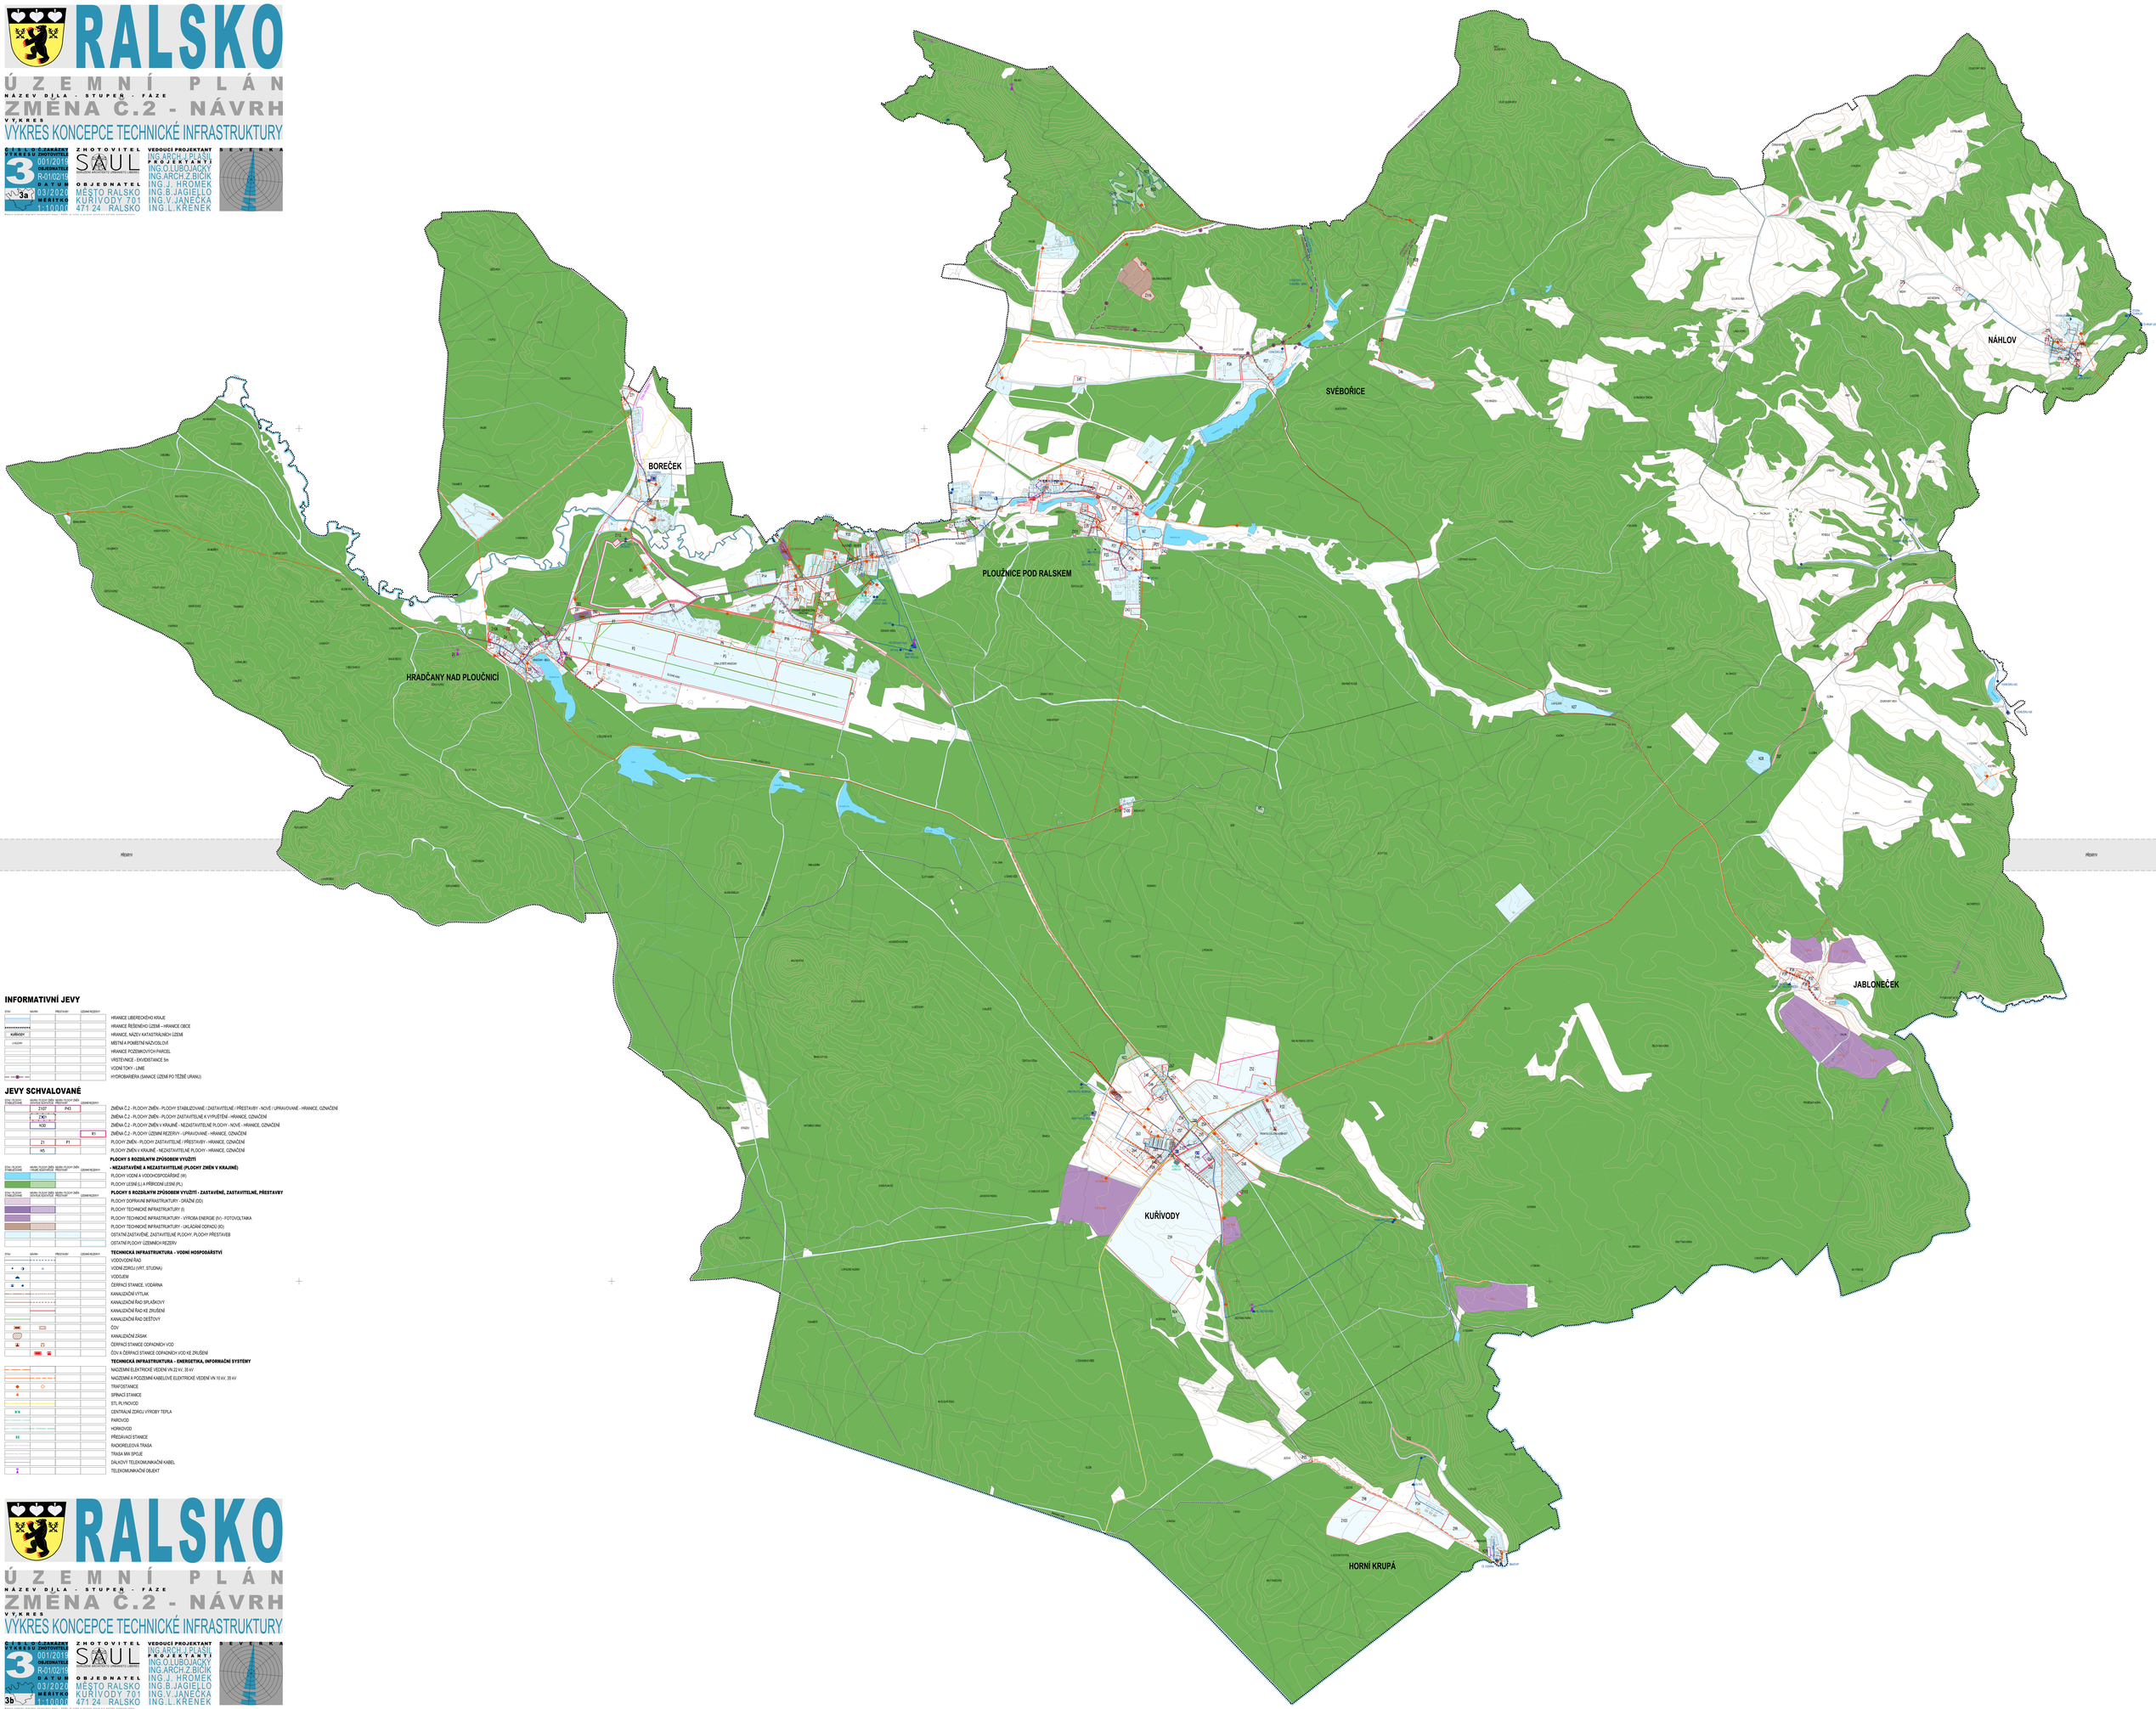

INFORMATIVNÍ JEVY

STAV	NÁVRH	PŘESTAVBA	UZEMNÍ REZERVA	
				HRANICE LIBERECKÉHO KRAJE
				HRANICE ŘEŠENÉHO ÚZEMÍ - HRANICE OBCE
KUŘIVODY				HRANICE, NÁZEV KATASTRÁLNÍCH ÚZEMÍ
U NÁZEV				MÍSTNÍ A POMÍSTNÍ NÁZVOSLOVÍ
				HRANICE POZEMKOVÝCH PARCEL
				VRSTEVNICE - EKVIDISTANCE 5m
				VODNÍ TOKY - LINIE
				HYDROBARIÉRA (SANACE ÚZEMÍ PO TĚŽBĚ URANU)

JEVY SCHVALOVANÉ

STAV - PLOCHY STABILIZOVANÉ	NÁVRH - PLOCHY ZMĚN - NOVÉ	PŘESTAVBA - PLOCHY ZMĚN - PŘESTAVBY	UZEMNÍ REZERVA	
	Z107	P43		ZMĚNA Č.2 - PLOCHY ZMĚN - PLOCHY STABILIZOVANÉ / ZASTAVITELNÉ / PŘESTAVBY - NOVÉ / UPRAVOVANÉ - HRANICE, OZNAČENÍ
	Z101			ZMĚNA Č.2 - PLOCHY ZMĚN - PLOCHY ZASTAVITELNÉ K VYPUŠTĚNÍ - HRANICE, OZNAČENÍ
	N30			ZMĚNA Č.2 - PLOCHY ZMĚN V KRAJINĚ - NEZASTAVITELNÉ PLOCHY - NOVÉ - HRANICE, OZNAČENÍ
			R5	ZMĚNA Č.2 - PLOCHY ÚZEMNÍ REZERVY - UPRAVOVANÉ - HRANICE, OZNAČENÍ
	Z1	P1		PLOCHY ZMĚN - PLOCHY ZASTAVITELNÉ / PŘESTAVBY - HRANICE, OZNAČENÍ
	N5			PLOCHY ZMĚN V KRAJINĚ - NEZASTAVITELNÉ PLOCHY - HRANICE, OZNAČENÍ

STAV - PLOCHY STABILIZOVANÉ	NÁVRH - PLOCHY ZMĚN - NOVÉ	NÁVRH - PLOCHY ZMĚN - PŘESTAVBY	UZEMNÍ REZERVA	
				PLOCHY S ROZDÍLNÝM ZPŮSOBEM VYUŽITÍ
				- NEZASTAVĚNÉ A NEZASTAVITELNÉ (PLOCHY ZMĚN V KRAJINĚ)
				PLOCHY VODNÍ A VODOHOSPODÁŘSKÉ (W)
				PLOCHY LESNÍ (L) A PŘÍRODNÍ LESNÍ (PL)

STAV - PLOCHY STABILIZOVANÉ	NÁVRH - PLOCHY ZMĚN - NOVÉ	NÁVRH - PLOCHY ZMĚN - PŘESTAVBY	UZEMNÍ REZERVA	
				PLOCHY S ROZDÍLNÝM ZPŮSOBEM VYUŽITÍ - ZASTAVĚNÉ, ZASTAVITELNÉ, PŘESTAVBY
				PLOCHY DOPRAVNÍ INFRASTRUKTURY - DRÁŽNÍ (DD)
				PLOCHY TECHNICKÉ INFRASTRUKTURY (I)
				PLOCHY TECHNICKÉ INFRASTRUKTURY - VÝROBA ENERGIE (IV) - FOTOVOLTAIKA
				PLOCHY TECHNICKÉ INFRASTRUKTURY - UKLÁDÁNÍ ODPADŮ (IO)
				OSTATNÍ ZASTAVĚNÉ, ZASTAVITELNÉ PLOCHY, PLOCHY PŘESTAVEB
				OSTATNÍ PLOCHY ÚZEMNÍCH REZERV

STAV	NÁVRH	PŘESTAVBA	UZEMNÍ REZERVA	
				TECHNICKÁ INFRASTRUKTURA - VODNÍ HOSPODÁŘSTVÍ
				VODOVODNÍ ŘAD
				VODNÍ ZDROJ (VRT, STUDNA)
				VODOJEM
				ČERPACÍ STANICE, VODÁRNA
				KANALIZAČNÍ VÝTLAK
				KANALIZAČNÍ ŘAD SPLAŠKOVÝ
				KANALIZAČNÍ ŘAD KE ZRUŠENÍ
				KANALIZAČNÍ ŘAD DEŠŤOVÝ
				ČOV
				KANALIZAČNÍ ZÁSAK
				ČERPACÍ STANICE ODPADNÍCH VOD
				ČOV A ČERPACÍ STANICE ODPADNÍCH VOD KE ZRUŠENÍ
				TECHNICKÁ INFRASTRUKTURA - ENERGETIKA, INFORMAČNÍ SYSTÉMY
				NADZEMNÍ ELEKTRICKÉ VEDENÍ VN 22 kV, 35 kV
				NADZEMNÍ A PODZEMNÍ KABELOVÉ ELEKTRICKÉ VEDENÍ VN 10 kV, 35 kV
				TRAFOSTANICE
				SPÍNACÍ STANICE
				STL PLYNOVOD
				CENTRÁLNÍ ZDROJ VÝROBY TEPLA
				PAROVOD
				HORKOVOD
				PŘEDÁVACÍ STANICE
				RADIORELEJNÁ TRASA
				TRASA MW SPOJE
				DÁLKOVÝ TELEKOMUNIKAČNÍ KABEL
				TELEKOMUNIKAČNÍ OBJEKT

RALSKO

ÚZEMNÍ PLÁN

NÁZEV DÍLA - STUPEŇ - FÁZE

ZMĚNA Č.2 - NÁVRH

VÝKRES

VÝKRES KONCEPCE TECHNICKÉ INFRASTRUKTURY

ČÍSLO VÝKRESU: 3
ČÍSLO ZAKÁZKY ZHOTOVITELE: 001/2019
OBJEDNATELE: R-01/2019
DATUM: 03/2020
MĚŘÍTKO: 1:10 000
3b

ZHOTOVITEL: SAUL ARCHITEKTI S.R.O. ARCHITECTS
OBJEDNATEL: MĚSTO RALSKO, KUŘIVODY 701, 471 24 RALSKO

VEDOUCÍ PROJEKTANT: ING.ARCH. J.PLÁŠIL
PROJEKTANTI: ING.O.LUBOJACKÝ, ING.ARCH.Z.BIČÍK, ING.J. HROMEK, ING.B.JAGIELLO, ING.V.JANEČKA, ING.L.KŘENEK

SEVERKA

Mapový podklad: katastrální mapa - ČÚZK, ZIS, ortofotomapa - ČÚZK, ZIS, ortofotomapa - ČÚZK, ZIS, ortofotomapa - ČÚZK, ZIS