RALSKO

ODŮVODNĚNÍ ÚZEMNÍHO PLÁNU

NÁZEV DÍLA - STUPEŇ - FÁZE

ÚPLNÉ ZNĚNÍ PO ZMĚNĚ Č.2

VÝKRES

KOORDINAČNÍ VÝKRES

ČÍSLO VÝKRESU	ČÁSTKA	ZHOTOVITEL	VEDOUCÍ PROJEKTANT
5	001/2019	SAUL	ING.ARCH.I.PLÁŠIL
	R-01/02/19		PROJEKTANTI
	02/2022	OBJEDNATEL	ING.O.LUBOJACKÝ
	1:10,000	MĚSTO RALSKO	ING.ARCH.Z.BIČÍK
		KŮŘÍVODY 701	ING.J. HROMEK
		471 24 RALSKO	ING.B.JAGIELLO
			ING.V.JANEČKA
			ING.L.KRENEK

SEVERKA

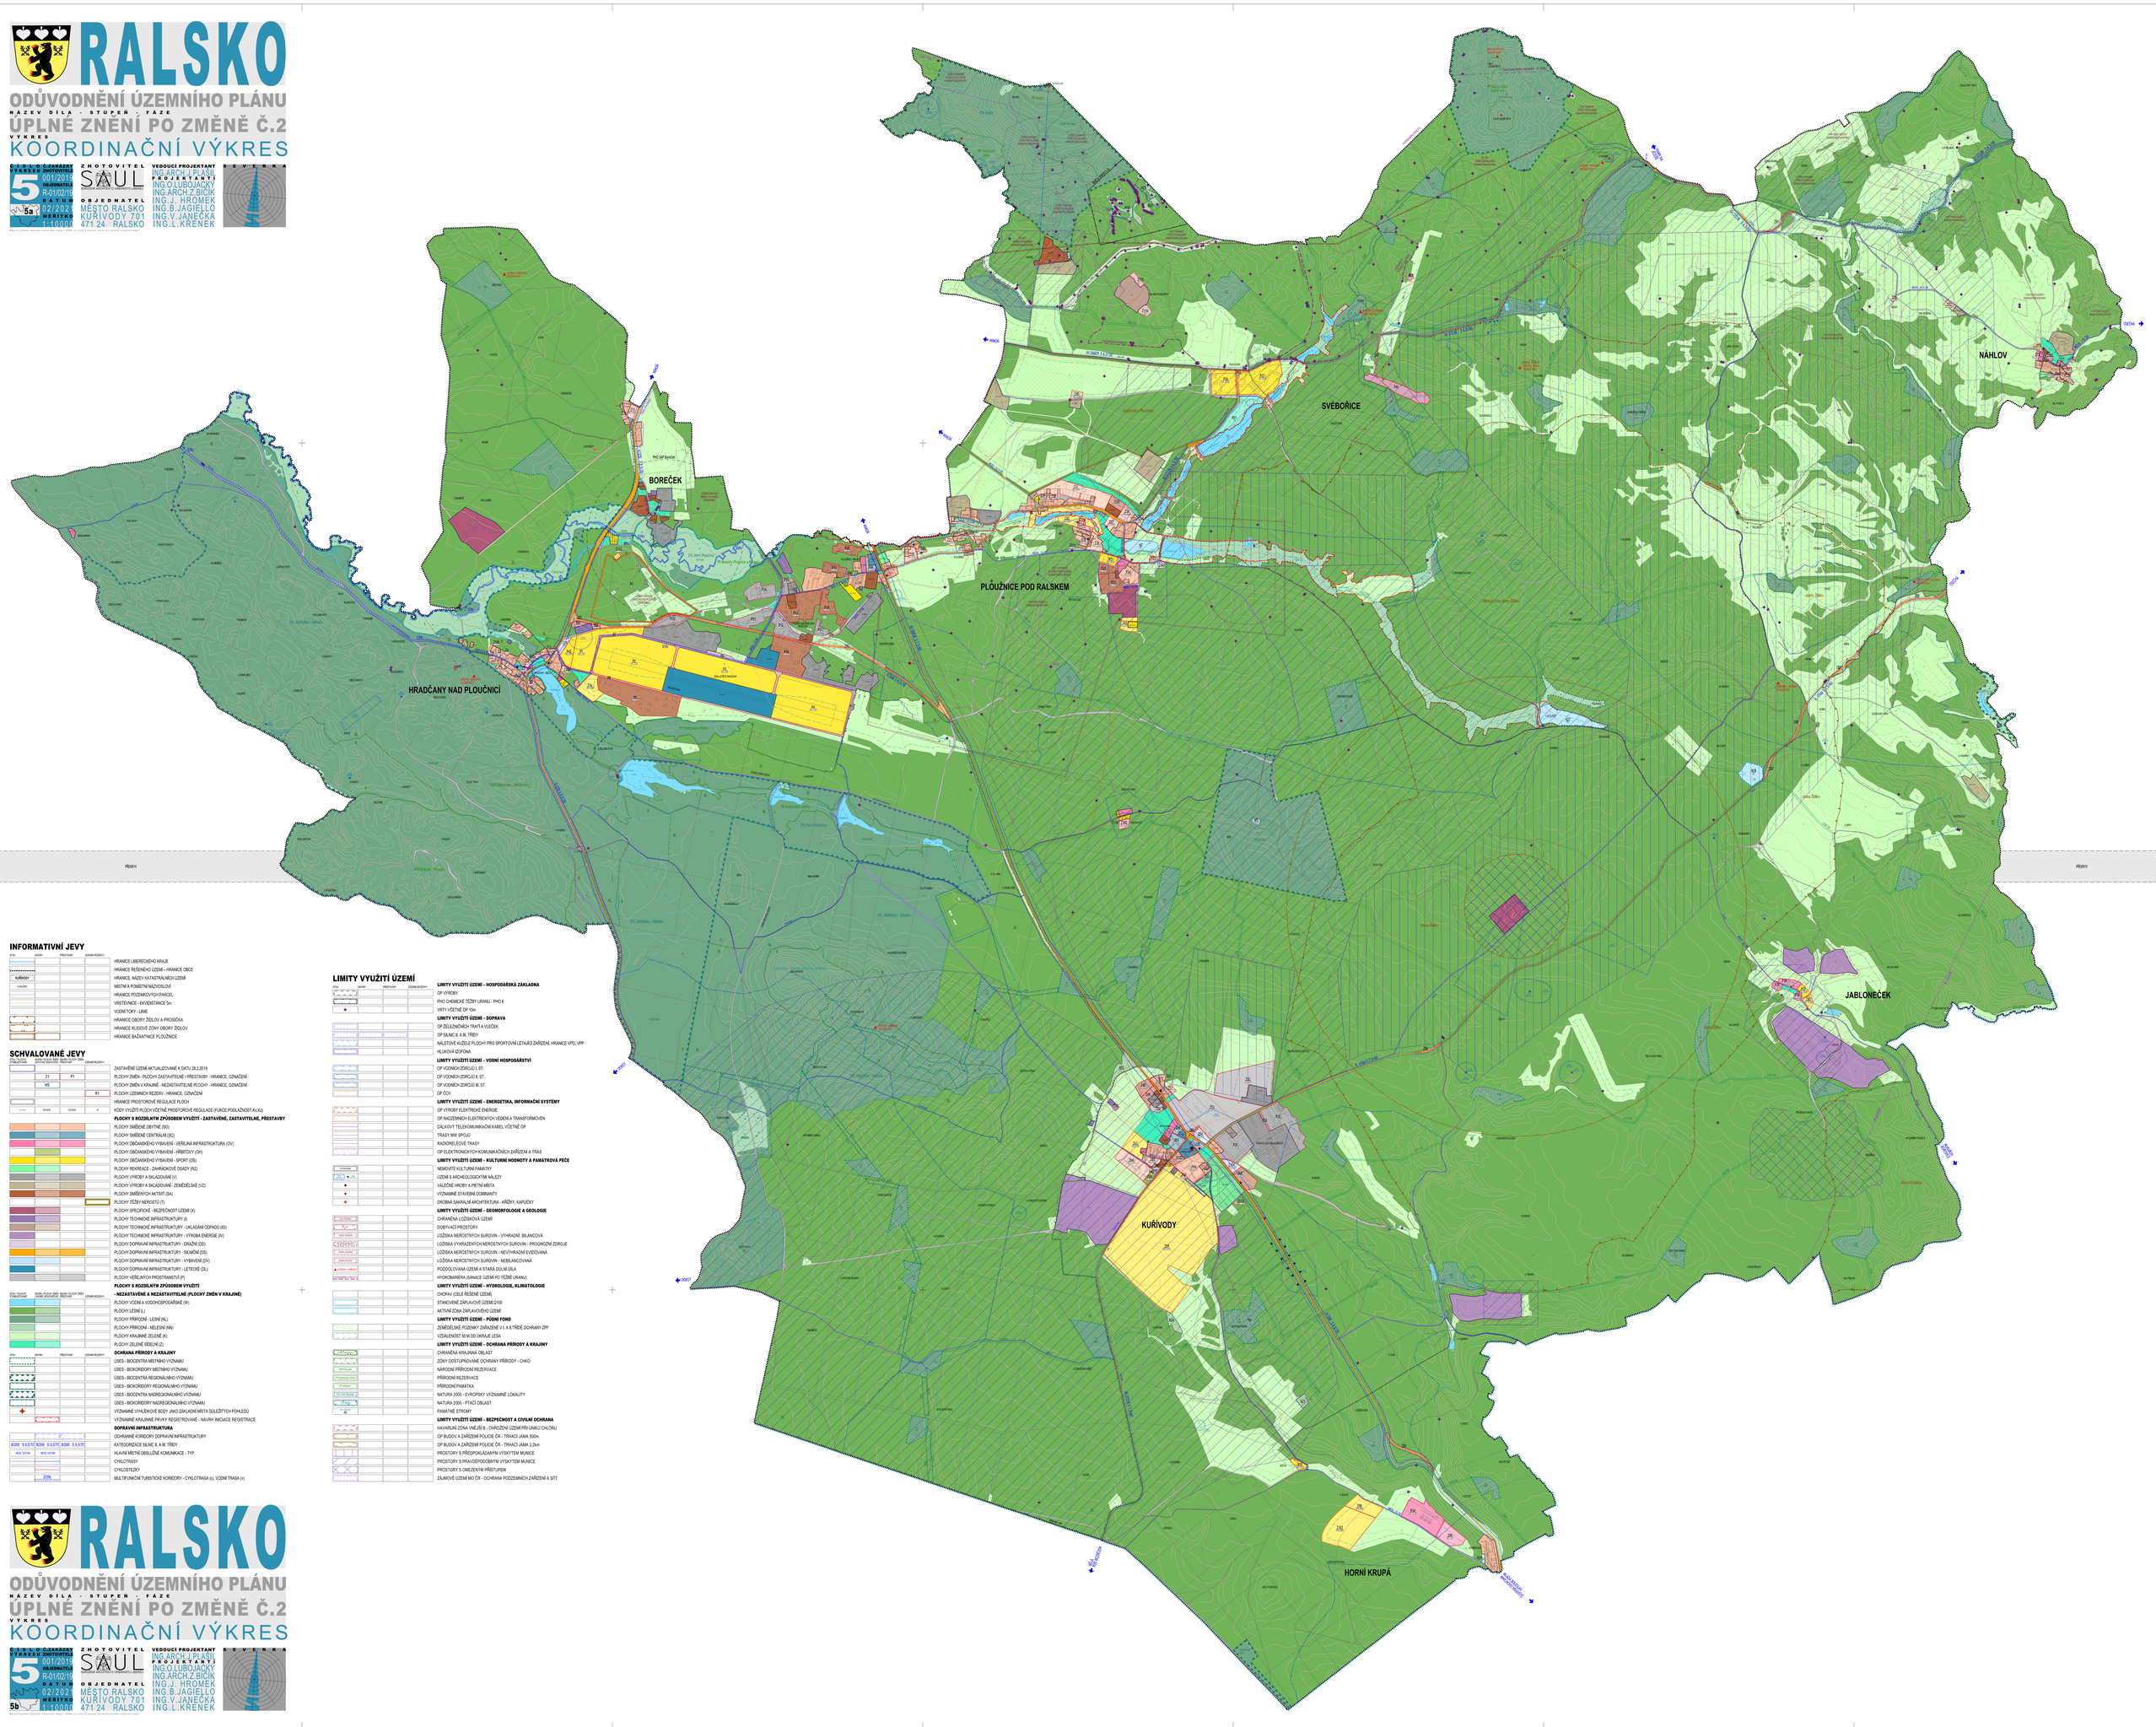

INFORMATIVNÍ JEVY

STAV	NÁVRH	PŘESTAVBY	USMĚRNĚNÍ	
				HRANICE LIBERECKÉHO KRAJE
				HRANICE ŘEŠENÉHO ÚZEMÍ - HRANICE OBCE
KUŘÍVODY				HRANICE, NÁZEV KATASTRÁLNÍCH ÚZEMÍ
LIHOŇ				MĚSTNÁ A POMĚSTNÍ NÁZVOSLOVÍ
				HRANICE POZEMKOVÝCH PARCEL
				VRSTEVNICE - ÉKVIDISTANCE 5m
				VODNÍ TOKY - LINIE
				HRANICE OBORY ŽIDLOV A PROSIČKA
				HRANICE KLIDOVÉ ZÓNY OBORY ŽIDLOV
				HRANICE BAŽANTNICE PLOUŽNICE

SCHVALOVANÉ JEVY

STAV PLOCHY	NÁVRH PLOCHY	NÁVRH PLOCHY ZMĚN	USMĚRNĚNÍ/ŘEŠENÍ	
				ZASTAVĚNÉ ÚZEMÍ AKTUALIZOVANÉ K DATU 28.2.2019
	Z1	P1		PLOCHY ZMĚN - PLOCHY ZASTAVITELNÉ (PŘESTAVBY) - HRANICE, OZNAČENÍ
	N5			PLOCHY ZMĚN V KRAJINĚ - NEZASTAVITELNÉ PLOCHY - HRANICE, OZNAČENÍ
			R1	PLOCHY ÚZEMNÍCH REZERV - HRANICE, OZNAČENÍ
				HRANICE PROSTOROVÉ REGULACE PLOCH
0,1=0,4	0,0/30	0,0/20	0	KÓDY VYUŽITÍ PLOCH VČETNĚ PROSTOROVÉ REGULACE (FUNCE:PODLAŽNOST:Xn-Xz)
				PLOCHY S ROZDÍLNÝM ZPŮSOBEM VYUŽITÍ - ZASTAVĚNÉ, ZASTAVITELNÉ, PŘESTAVBY
				PLOCHY SMÍŠENÉ OBYTNÉ (SO)
				PLOCHY SMÍŠENÉ CENTRALNÍ (SC)
				PLOCHY OBČANSKÉHO VYBAVENÍ - VEŘEJNÁ INFRASTRUKTURA (OV)
				PLOCHY OBČANSKÉHO VYBAVENÍ - HŘBITOVY (OH)
				PLOCHY OBČANSKÉHO VYBAVENÍ - SPORT (OS)
				PLOCHY REKREACE - ZAHRÁDKOVÉ OSADY (RZ)
				PLOCHY VÝROBY A SKLADOVÁNÍ (V)
				PLOCHY VÝROBY A SKLADOVÁNÍ - ZEMĚDĚLSKÉ (VZ)
				PLOCHY SMÍŠENÝCH AKTIVIT (SA)
				PLOCHY TĚŽBY NEROSTŮ (T)
				PLOCHY SPECIFICKÉ - BEZPEČNOST ÚZEMÍ (X)
				PLOCHY TECHNICKÉ INFRASTRUKTURY (I)
				PLOCHY TECHNICKÉ INFRASTRUKTURY - UKLÁDÁNÍ ODPADŮ (IO)
				PLOCHY TECHNICKÉ INFRASTRUKTURY - VÝROBA ENERGIE (IV)
				PLOCHY DOPRAVNÍ INFRASTRUKTURY - DRÁŽNÍ (DD)
				PLOCHY DOPRAVNÍ INFRASTRUKTURY - SILNIČNÍ (DS)
				PLOCHY DOPRAVNÍ INFRASTRUKTURY - VYBAVENÍ (DV)
				PLOCHY DOPRAVNÍ INFRASTRUKTURY - LETECKÉ (DL)
				PLOCHY VEŘEJNÝCH PROSTRANSTVÍ (P)
				PLOCHY S ROZDÍLNÝM ZPŮSOBEM VYUŽITÍ - NEZASTAVĚNÉ A NEZASTAVITELNÉ (PLOCHY ZMĚN V KRAJINĚ)
				PLOCHY VODNÍ A VODOHOSPODÁŘSKÉ (W)
				PLOCHY LESNÍ (L)
				PLOCHY PŘÍRODNÍ - LESNÍ (NL)
				PLOCHY PŘÍRODNÍ - NELESNÍ (NN)
				PLOCHY KRAJINNÉ ZELENĚ (K)
				PLOCHY ZELENĚ SÍDELNÍ (Z)
				OCHRANA PŘÍRODY A KRAJINY
				ÚSES - BIOCENTRA MĚSTSKÉHO VÝZNAMU
				ÚSES - BIOKORIDORY MĚSTSKÉHO VÝZNAMU
				ÚSES - BIOCENTRA REGIONÁLNÍHO VÝZNAMU
				ÚSES - BIOKORIDORY REGIONÁLNÍHO VÝZNAMU
				ÚSES - BIOCENTRA NADREGIONÁLNÍHO VÝZNAMU
				ÚSES - BIOKORIDORY NADREGIONÁLNÍHO VÝZNAMU
				VÝZNAMNÉ VYHLÍDKOVÉ BODY JAKO ZÁKLADNÍ MÍSTA DŮLEŽITÝCH POHLEDŮ
				VÝZNAMNÉ KRAJINNÉ PRVKY REGISTROVANÉ - NÁVRH INVONCE REGISTRACE
				DOPRAVNÍ INFRASTRUKTURA
				OCHRANNÉ KORIDORY DOPRAVNÍ INFRASTRUKTURY
8/38 S 9.5/70	8/38 S 9.5/70	8/38 S 9.5/70		KATEGORIZACE SILNIC II.A III. TŘÍDY
MIZ 12/140	MIZ 12/140			HLAVNÍ MÍSTNÍ OBSLUŽNÉ KOMUNIKACE - TYP
				CYKLOTRASY
				CYKLOSTEZKY
	3/20L			MULTIFUNKČNÍ TURISTICKÉ KORIDORY - CYKLOTRASA (cl), VODNÍ TRASA (v)

LIMITY VYUŽITÍ ÚZEMÍ

STAV	NÁVRH	PŘESTAVBY	USMĚRNĚNÍ/ŘEŠENÍ	
				LIMITY VYUŽITÍ ÚZEMÍ - HOSPODÁŘSKÁ ZÁKLADNA
				OP VÝROBY
				PHO CHEMICKÉ TĚŽBY URANU - PHO II
				VRTY VČETNĚ OP 50m
				LIMITY VYUŽITÍ ÚZEMÍ - DOPRAVA
				OP ŽELEZNIČNÍCH TRATÍ A VLEČEK
				OP SILNIC II. A III. TŘÍDY
				NÁLETOVÉ KUŽELE PLOCHY PRO SPORTOVNÍ LETAJÍCÍ ZAŘÍZENÍ, HRANICE VPO, VPP
				HLUKOVÁ IZOFÓNA
				LIMITY VYUŽITÍ ÚZEMÍ - VODNÍ HOSPODÁŘSTVÍ
				OP VODNÍCH ZDROJŮ I. ST.
				OP VODNÍCH ZDROJŮ II. ST.
				OP VODNÍCH ZDROJŮ III. ST.
				OP ČOV
				LIMITY VYUŽITÍ ÚZEMÍ - ENERGETIKA, INFORMAČNÍ SYSTÉMY
				OP VÝROBY ELEKTRICKÉ ENERGIE
				OP NADZEMNÍCH ELEKTRICKÝCH VEDENÍ A TRANSFORMOVEN
				DÁLKOVÝ TELEKOMUNIKAČNÍ KABEL VČETNĚ OP
				TRASY MW SPOJŮ
				RADIORELÉOVÉ TRASY
				OP ELEKTRONICKÝCH KOMUNIKAČNÍCH ZAŘÍZENÍ A TRAS
				LIMITY VYUŽITÍ ÚZEMÍ - KULTURNÍ HODNOTY A PAMÁTKOVÁ PÉČE
				NEMOVITÉ KULTURNÍ PAMÁTKY
				UZEMÍ S ARCHEOLOGICKÝMI NÁLEZY
				VÁLEČNÉ HROBY A PIETNÍ MÍSTA
				VÝZNAMNÉ STAVEBNÍ DOMINANTY
				DROBNÁ SAKRÁLNÍ ARCHITEKTURA - KŘÍŽKY, KAPLIČKY
				LIMITY VYUŽITÍ ÚZEMÍ - GEOMORFOLOGIE A GEOLOGIE
				CHRÁNĚNÁ LOŽISKOVÁ ÚZEMÍ
				DOBÝVACÍ PROSTORY
				LOŽISKA NEROSTNÝCH SUROVIN - VÝHRADNÍ, BILANCOVÁ
				LOŽISKA VYHRAZENÝCH NEROSTNÝCH SUROVIN - PROGNOZNÍ ZDROJE
				LOŽISKA NEROSTNÝCH SUROVIN - NEVYHRAZNÍ EVIDOVANÁ
				LOŽISKA NEROSTNÝCH SUROVIN - NEBILANCOVANÁ
				PODDOLOVANÁ ÚZEMÍ A STARÁ DŮLNÍ DÍLA
				HYDROCAMBEŇA (SANACE ÚZEMÍ PO TĚŽBĚ URANU)
				LIMITY VYUŽITÍ ÚZEMÍ - HYDROLOGIE, KLIMATOLOGIE
				CHOPAV (CELÉ ŘEŠENÉ ÚZEMÍ)
				STANOVENÉ ZÁPLAVOVÉ ÚZEMÍ Q100
				AKTIVNÍ ZÓNA ZÁPLAVOVÉHO ÚZEMÍ
				LIMITY VYUŽITÍ ÚZEMÍ - PŮDNÍ FOND
				ZEMĚDĚLSKÉ POZEMKY ZÁVAŽNÉ V I. A II.TŘÍDĚ OCHRANY ZPF
				VZDÁLENOST 50 M OD OKRAJE LESA
				LIMITY VYUŽITÍ ÚZEMÍ - OCHRANA PŘÍRODY A KRAJINY
				CHRÁNĚNÁ KRAJINNÁ OBLAST
				ZONY ODSTUPŇOVÁNÍ OCHRANY PŘÍRODY - OHKO
				NÁRODNÍ PŘÍRODNÍ REZERVACE
				PŘÍRODNÍ REZERVACE
				PŘÍRODNÍ PAMÁTKA
				NATURA 2000 - EVROPSKY VÝZNAMNÉ LOKALITY
				NATURA 2000 - PTAČÍ OBLAST
				PAMÁTNÉ STROMY
				LIMITY VYUŽITÍ ÚZEMÍ - BEZPEČNOST A CIVILNÍ OCHRANA
				HAVARIJNÍ ZÓNA VNĚJŠÍ B - OHROŽENÉ ÚZEMÍ PŘI ÚNIKU CHLÓRU
				OP BUDOV A ZAŘÍZENÍ POLICIE ČR - TRHACÍ JÁMA 500m
				OP BUDOV A ZAŘÍZENÍ POLICIE ČR - TRHACÍ JÁMA 2,2km
				PROSTORY S PŘEDPOKLÁDANÝM VÝSKYTEM MUNICE
				PROSTORY S PRAVDĚPODOBNÝM VÝSKYTEM MUNICE
				PROSTORY S OMEZENÝM PŘÍSTUPEM
				ZÁJMOVÉ ÚZEMÍ MO ČR - OCHRANA PODZEMNÍCH ZAŘÍZENÍ A SÍTÍ

RALSKO
ODŮVODNĚNÍ ÚZEMNÍHO PLÁNU
NÁZEV DÍLA - STUPEŇ - FÁZE
ÚPLNÉ ZNĚNÍ PO ZMĚNĚ Č.2
VÝKRES
KOORDINAČNÍ VÝKRES
ČÍSLO VÝKRESU 5 | ČÁSTKA 001/2019 | OBJEDNATEL R-01/02/19 | DATUM 02/2022 | MĚŘÍTKO 1:10,000
ZHOTOVITEL SAUL | OBJEDNATEL MĚSTO RALSKO KŮŘÍVODY 701 471 24 RALSKO
VEDOUCÍ PROJEKTANT ING.ARCH.I.PLÁŠIL | PROJEKTANTI ING.O.LUBOJACKÝ ING.ARCH.Z.BIČÍK ING.J. HROMEK ING.B.JAGIELLO ING.V.JANEČKA ING.L.KRENEK
SEVERKA
5b