

Městský úřad Česká Lípa
Odbor dopravy

náměstí T. G. Masaryka č.p. 1, 470 36 Česká Lípa

Ú.D.č. 7/2022

VYVĚŠENO DNE: 12.1.2022

SEJMUTO DNE: _____

Za Městský úřad Ralsko
Jana Nesvadbová

Plně určený sp. znak písemnosti: 280.3.1 - Skartační znak/lhůta: V/5

Váš dopis zn.: KSSLK/7347/2021

Ze dne: 13.10.2021

Spis. zn.: MUCL/31001/2021/OD/AB

Č. j.: MUCL/108857/2021

Počet listů: 3

Počet příloh/počet listů příloh: 9/9

Vyřizuje: Alena Borecká

Telefon: 487 881 314

Datum: 11.01.2022



celivp22v000mb



viz rozdělovník

VEŘEJNÁ VYHLÁŠKA

OPATŘENÍ OBECNÉ POVAHY

STANOVENÍ MÍSTNÍ ÚPRAVY PROVOZU NA POZEMNÍ KOMUNIKACI

Městský úřad Česká Lípa, Odbor dopravy, se sídlem nám. T. G. Masaryka 1/1, Česká Lípa, PSČ: 470 36 (dále jen „Městský úřad Česká Lípa, Odbor dopravy“), jako správní orgán příslušný podle ustanovení § 124 odst. 6 zákona č. 361/2000 Sb., o provozu na pozemních komunikacích a o změnách některých zákonů (zákon o silničním provozu) ve znění pozdějších změn a doplňků (dále jen „zákon o silničním provozu“), ke stanovení místní a přechodné provozu na pozemních komunikacích podle ustanovení § 61 zákona o silničním provozu na silnicích II. a III. třídy, obdržel dne **13.10.2021** od obchodní firmy **Krajská správa silnic Libereckého kraje, příspěvková organizace, IČ: 70946078**, se sídlem **České mládeže 632/32, Liberec VI. – Rochlice, PSČ: 460 06**, podnět ke stanovení místní úpravy provozu podle § 77 odst. 1 písm. c) zákona o silničním provozu na pozemní komunikaci – silnici II. třídy č. **268** v úseku **Mimoň po hranice Libereckého kraje** dle předloženého a schváleného návrhu projektové dokumentace - Příloha č. **1** až č. **9** z důvodu bezpečnosti silničního provozu a za účelem doplnění dopravního značení v rámci stavby: **„Silnice II/268 Mimoň - hranice Libereckého kraje“**. V daném případě se jedná o opatření obecné povahy (dále jen „OOP“) podle ustanovení § 171 zákona č. 500/2004 Sb., správní řád, ve znění pozdějších předpisů (dále jen „správní řád“). Městský úřad Česká Lípa, Odbor dopravy v souladu s ustanovením § 172 odst. 1 správního řádu, projednal návrh OOP s dotčeným orgánem Policií České republiky, Krajské ředitelství policie Libereckého kraje, Územní odbor Česká Lípa, Dopravní inspektorát, se sídlem Pod Holým vrchem 1734/14, Česká Lípa, PSČ: 470 80 (dále jen „Policie ČR KŘPLK DI Česká Lípa“), jenž vydal své stanovisko pod čj.: KRPL-89242/ČJ-2021-180106-03 ze dne 24.09.2021, a na základě výše uvedeného v souladu s ustanovením § 173 správního řádu a podle ustanovení § 77 odst. 1 písm. c) zákona o silničním provozu

Adresa úřadu:

náměstí T. G. Masaryka č. p. 1 • 470 36 Česká Lípa
fax: +420 487 881 177 • IČ: 00260428 • DIČ: CZ00260428
<http://www.mucl.cz>

stanoví

místní úpravu provozu na pozemní komunikaci – silnici II. třídy č. 268 v tomto rozsahu:

1. Na silnici č. II/268 budou v úseku **Mimoň po hranice Libereckého kraje** umístěny svislé dopravní značky (dále jen „SDZ“) a vodorovné dopravní značky (dále jen „VDZ“) v místech dle zakreslení v situačním návrhu projektové dokumentace (dále jen „PD“) - **Příloha č. 1 až č. 9**.
2. Uvedené SDZ a VDZ bude umístěno a provedeno na komunikaci dle zakreslení v situačním návrhu PD - **Příloha č. 1 až č. 9**, jenž je nedílnou součástí tohoto opatření obecné povahy, pro stanovení místní úpravy provozu na pozemní komunikaci.

Podmínky pro užití dopravních značek:

1. Dopravní značky budou provedeny v základní velikosti (viz norma ČSN EN 12899-1 – Stálé svislé dopravní značení) a v barvě a provedení, jak stanoví vyhláška č. 294/2015 Sb., kterou se provádějí pravidla provozu na pozemních komunikacích, ve znění pozdějších předpisů.
2. Umístění SDZ a VDZ musí být provedeno v souladu s normou ČSN EN 12899-1 – Stálé svislé dopravní značení a v souladu s technickými podmínkami **TP 65 - Zásady pro dopravní značení na pozemních komunikacích (aktuální vydání)**.
3. Dopravní značky budou po celou dobu životnosti osazeny a ukotveny vhodným způsobem odbornou firmou a dostatečně zabezpečeny proti účinkům větru.
4. Osazení, umístění a údržbu SDZ a VDZ zajistí žadatel tj.: obchodní firma **Krajská správa silnic Libereckého kraje, příspěvková organizace, IČ: 70946078**, se sídlem **České mládeže 632/32, Liberec VI. – Rochlice, PSČ: 460 06**.
5. Městský úřad Česká Lípa, Odbor dopravy, si vyhrazuje právo toto stanovení místní úpravy silničního provozu změnit či doplnit, bude-li to vyžadovat bezpečnost a plynulost silničního provozu.

Odůvodnění:

Obchodní firma Krajská správa silnic Libereckého kraje, příspěvková organizace, IČ: 70946078, se sídlem České mládeže 632/32, Liberec VI. – Rochlice, PSČ: 460 06, jako majetkový správce předmětné silnice podala, dne 13.10.2021 podnět ke stanovení místní úpravy provozu na pozemní komunikaci – silnici II. třídy č. 268 v úseku Mimoň po hranice Libereckého kraje dle předloženého a schváleného návrhu PD - Příloha č. 1 až č. 9 z důvodu bezpečnosti silničního provozu a za účelem doplnění dopravního značení v rámci stavby: „Silnice II/268 Mimoň - hranice Libereckého kraje“.

Ve smyslu ustanovení § 77 odst. 3 zákona o silničním provozu se jedná o úpravu, ke které je zapotřebí předchozí písemné vyjádření příslušného orgánu Policie ČR. K navrhované úpravě se písemně vyjádřil příslušný orgán - Policie ČR KRPLK DI Česká Lípa stanoviskem čj.: KRPL-89242/ČJ-2021-180106-03 ze dne 24.09.2021.

Na základě výše uvedeného doručil Městský úřad Česká Lípa, Odbor dopravy, veřejnou vyhláškou návrh opatření obecné povahy pro stanovení dopravního opatření pod spis. zn.: MUCL/31001/2021/OD/AB, čj.: MUCL/125026/2021 ze dne 24.11.2021 a vyzval dotčené osoby, aby k návrhu opatření podávaly připomínky nebo námitky nejpozději do 30 dnů ode dne zveřejnění návrhu opatření. Ve stanovené lhůtě Městský úřad Česká Lípa, Odbor dopravy, neobdržel žádnou připomínku nebo námitku.

Vzhledem k výše uvedenému, stanovil Městský úřad Česká Lípa, Odbor dopravy, místní úpravu provozu na komunikacích tak, jak je na straně č. 1 a 2 tohoto opatření uvedeno.

Adresa úřadu:

náměstí T. G. Masaryka č. p. 1 • 470 36 Česká Lípa
fax: +420 487 881 177 • IČ: 00260428 • DIČ: CZ00260428

Poučení:

Opatření obecné povahy nabývá účinnosti patnáctým dnem po dni vyvěšení veřejné vyhlášky (ustanovení § 173 odst. 1 správního řádu).

Proti opatření obecné povahy nelze podat opravný prostředek (ustanovení § 173 odst. 2 správního řádu).

Alena Borecká

Referent dopravního úřadu

Příloha:

Příloha č. 1 – 9 – situační návrh PD

Toto opatření obecné povahy musí být na úřední desce MěÚ Česká Lípa, MěÚ Mimoň a MěÚ Ralsko vyvěšeno na dobu nejméně 15 dnů. Patnáctým dnem po vyvěšení se písemnost považuje za doručenou. Právní účinky má výhradně doručení veřejnou vyhláškou prostřednictvím úřední desky Městského úřadu v České Lípě.

Současně úřad pro vyvěšení a podání zprávy o vyvěšení potvrzuje, že tato písemnost byla zveřejněna způsobem umožňujícím dálkový přístup, podle věty druhé § 25 odst. 2 správního řádu.

Úřední deska:

Vyvěšeno dne:12.1.2022.....



Sejmuto dne:

Razítko, podpis orgánu, který potvrzuje vyvěšení a sejmutí oznámení.

Elektronická úřední deska:

Vyvěšeno dne:12.1.2022.....



Sejmuto dne:

Razítko, podpis orgánu, který potvrzuje vyvěšení a sejmutí oznámení.

Rozdělovník:

Žadatel:

- Krajská správa silnic Libereckého kraje, příspěvková organizace, IČ: 70946078, se sídlem České mládeže 632/32, Liberec VI. – Rochlice, PSČ: 460 06 (datovou schránkou)

Dotčené osoby: (veřejnou vyhláškou)

Dotčené orgány a organizace:

- Policie České republiky, Krajské ředitelství policie Libereckého kraje, Územní odbor Česká Lípa, Dopravní inspektorát, se sídlem Pod Holým vrchem 1734, Česká Lípa, PSČ: 470 80 (datovou schránkou)
- Liberecký kraj, IČ: 70891508, se sídlem U Jezu 642/2a, Liberec, Liberec IV. - Perštýn, PSČ: 460 01, zastoupený Krajskou správou silnic Libereckého kraje, příspěvkovou organizací, IČ: 709 46 078, se sídlem České mládeže 632/32, Liberec 6, PSČ: 460 06, Provoz Česká Lípa, Sosnová 97, Česká Lípa, PSČ: 470 50 (datovou schránkou)

Dále k vyvěšení na úřední desce:


- Městský úřad Česká Lípa, Obor dopravy, se sídlem nám. T. G. Masaryka 1/1, Česká Lípa, PSČ: 470 36 (zde)
- Městský úřad Mimoň, se sídlem Mírová 120, Mimoň, PSČ: 471 24 (datovou schránkou)
- Městský úřad Ralsko, se sídlem Kuřivody 701, Mimoň, PSČ: 471 24 (datovou schránkou)

Adresa úřadu:

náměstí T. G. Masaryka č. p. 1 • 470 36 Česká Lípa
fax: +420 487 881 177 • IČ: 00260428 • DIČ: CZ00260428

LEGENDA


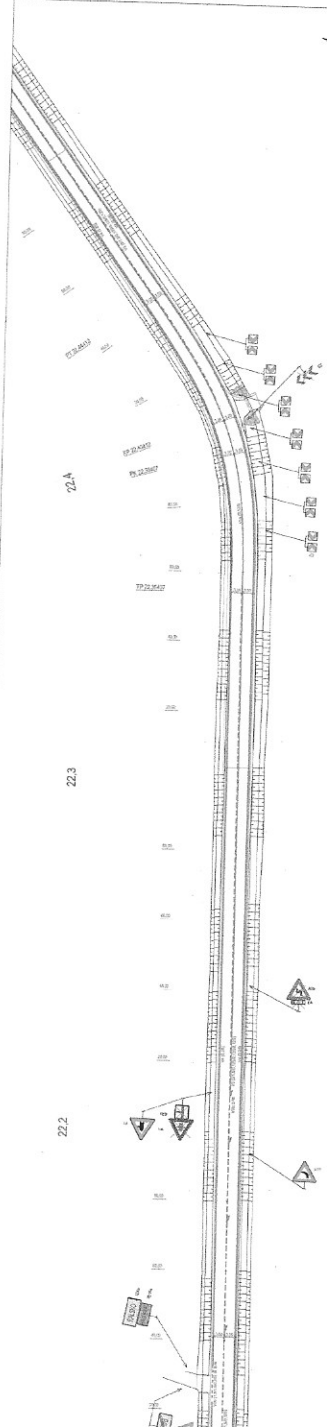


STAVBA	PROJEKTANT	PROJEKTOVÝ ÚSTUP
1	2	3

MINISTERSTVO PRO MÍSTNÍ ROZVOJ ČR
 EVROPSKÁ UNIE
 Evropský regionální rozvojový program


Liberecký kraj
 LIBERECKÝ KRAJ
 LIBEREC 464 001

SILNICE IV/268 MIMOŘ - HRANICE LIBERECKÉHO KRAJE STAVEBNÍ ČÁST SO 191 - DOPRAVNÍ ZNAČENÍ			
STAVBA	PROJEKTANT	PROJEKTOVÝ ÚSTUP	PROJEKTOVÝ ÚSTUP
B	2.2		

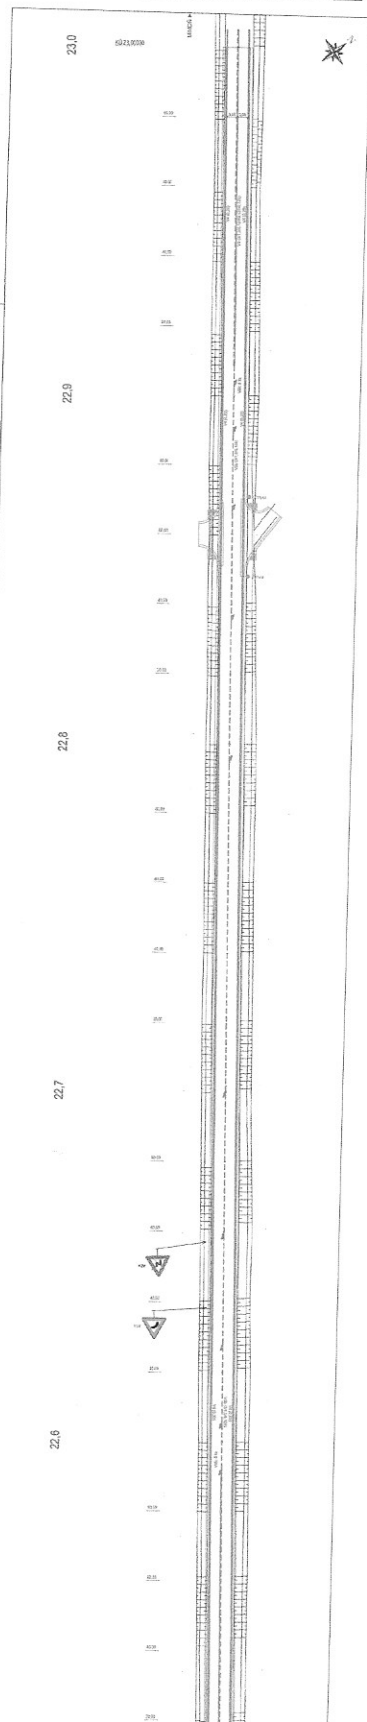

LEGENDA:


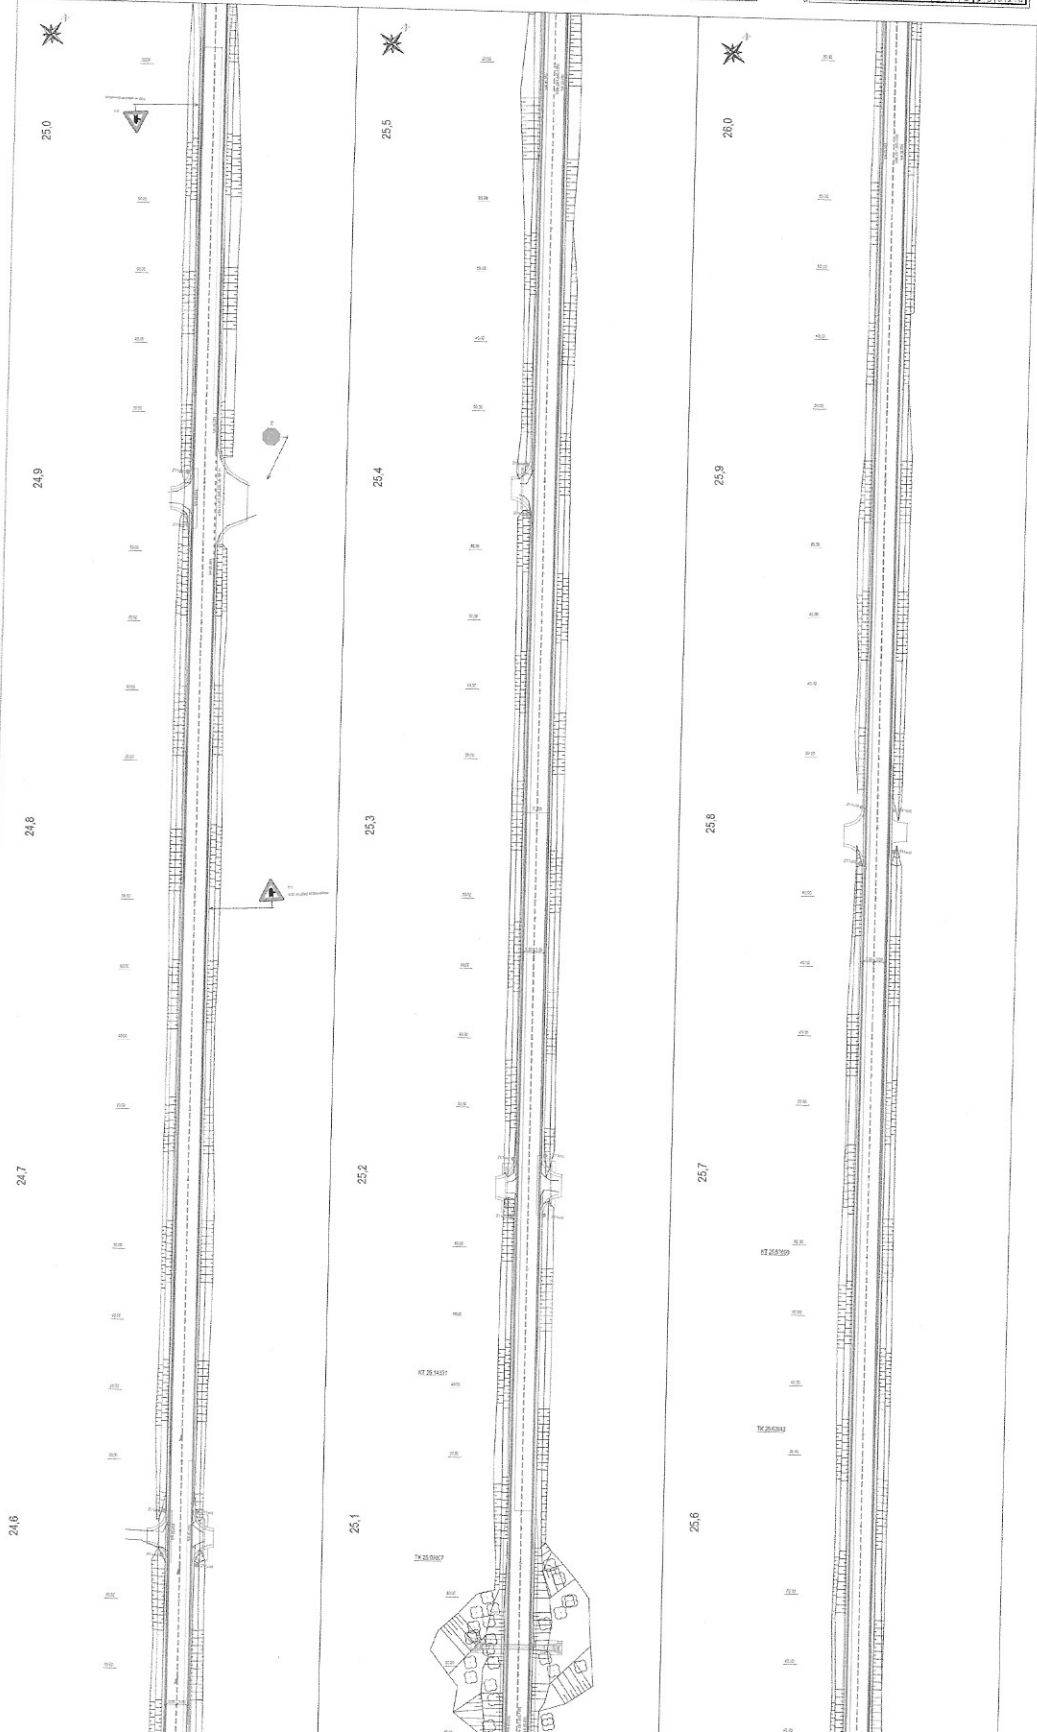








INVESTOR: AFRY



MĚŘITEL: B		3.2.1	

LEGENDA:

-  STÁVAJÍCÍ SDZ ZACHOVANÉ
-  STÁVAJÍCÍ SDZ RUIŠENÉ
-  NOVÉ / OBNOVENÉ SDZ
-  VODROVNÉ DOPRAVNÍ ZNAČENÍ

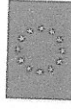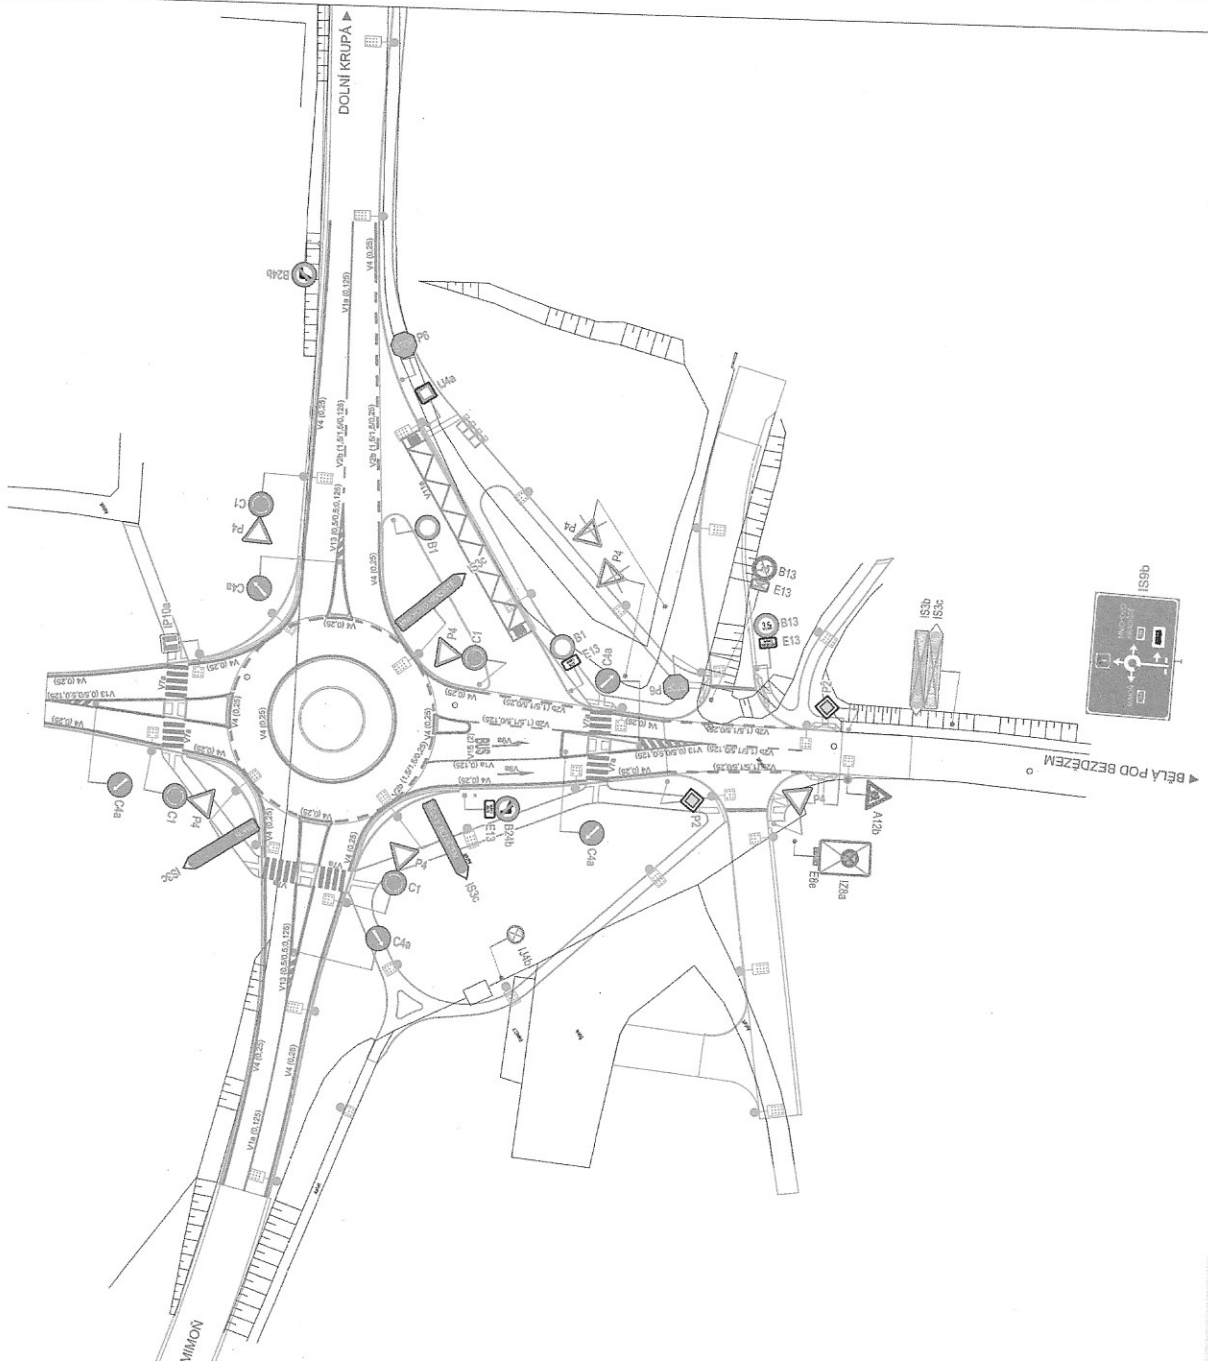

EVROPSKÁ LINIE
Evropský fond pro regionálny rozvoj
Integrovaný regionálny operačný program



MINISTERSTVO
PRO MÍSTNÍ
ROZVOJ ČR



LIBERECKÝ KRAJ
U JEZU 442/2a
461 00 LIBEREC 2



FAZETNO:


POPIS:

DATA:

SOUHRNNÝ SYSTÉM VÝŠKOVÝ SYSTÉM (sv.)

OBJEDMATEL:

 METROSTAV METROSTAV a.s. KOZELUŽSKÁ 2450/4 180 00 PRAHA 8	ZHOTOVITEL:  AFRY AFRY CZ s.r.o. MACHOVSKÁ 1275/13 146 00 PRAHA 4 tel.: +420 277 005 500 www.afry.cz	KONTROLOVAL: Ing. VÁCLAV BARBŮREK
HLAVNÍ INŽENÝR PROJEKTU: Ing. JAROSLAV LUDVÍK	ZHOTOVITELSKÝ PRŮBĚH: Ing. JAROSLAV LUDVÍK	VYPRACOVAVEL: Ing. TOMÁŠ BARBŮREK
NÁZEV PROJEKTU: SILNICE II/268 MIMOŇ - HRANICE LIBERECKÉHO KRAJE	ČÁST: STAVEBNÍ ČÁST SO 194.1 - DOPRAVNÍ ZNAČENÍ PODĚL II/268	ČÍSLO PÁNE: B 3.2 K
MĚRKA: LIBERECKÝ KRAJ 9/2020 RDS 1:500 2020/0120	SITUACE	ČÍSLO PÁNE:

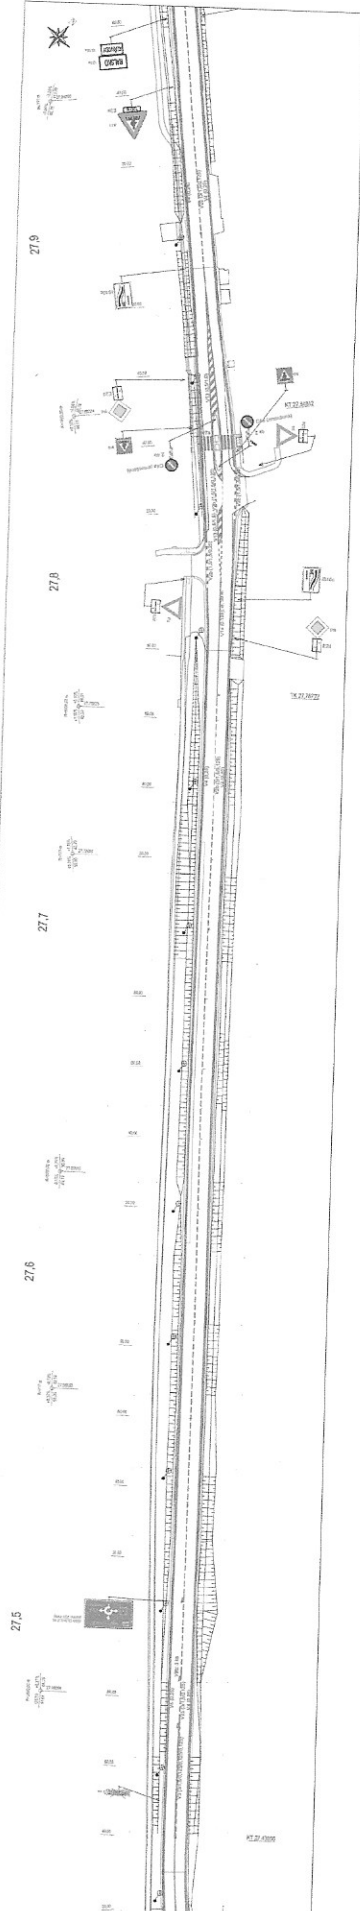

LEGENDA

SIGNALIZACE
 PŘEVADĚČNICE

PROJEKTANT	INVESTOR	PROJEKČNÍ ÚSTAV	STADIUM

MINISTERSTVO
 REGIONÁLNÍHO
 ROZVOJE ČR

LIBERECKÝ KRAJ
 MINISTERSTVO
 REGIONÁLNÍHO ROZVOJE

AFRY
 INVESTIČNÍ A
 PROJEKČNÍ ÚSTAV

STAVBA
 SO 195 - DOPRAVNÍ ZNAČENÍ



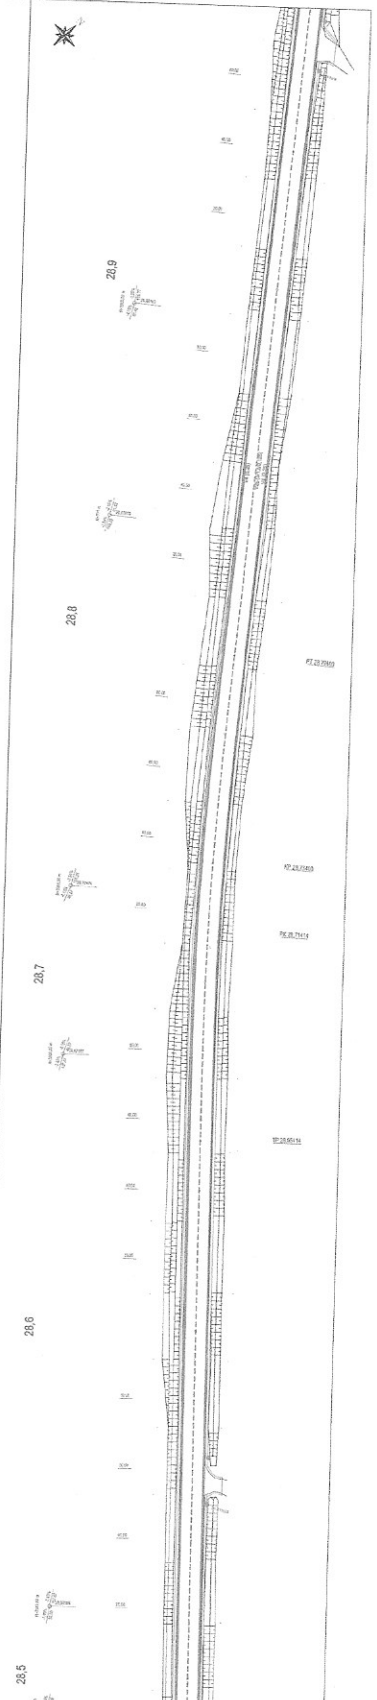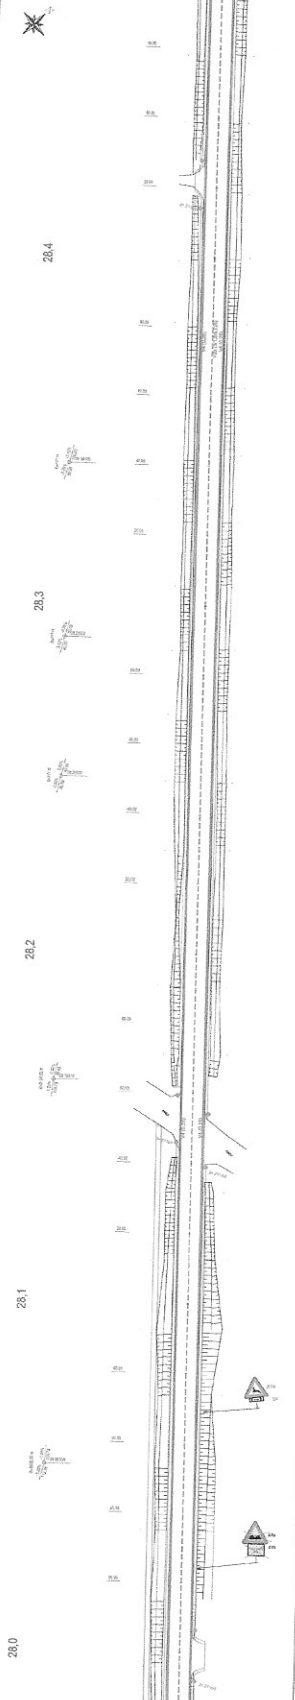

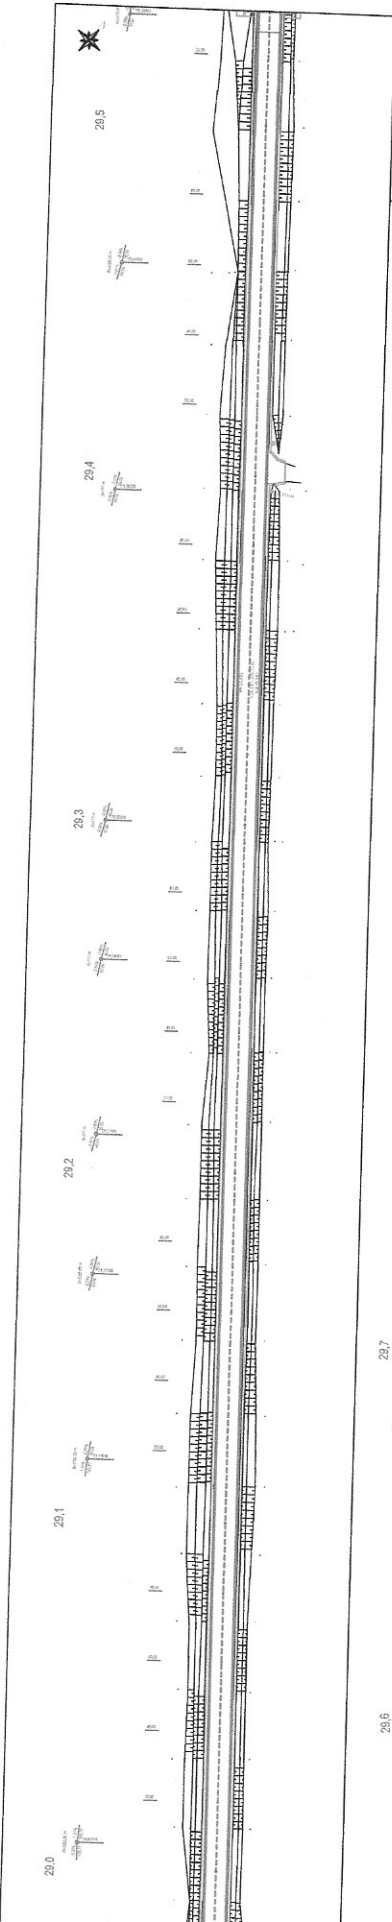



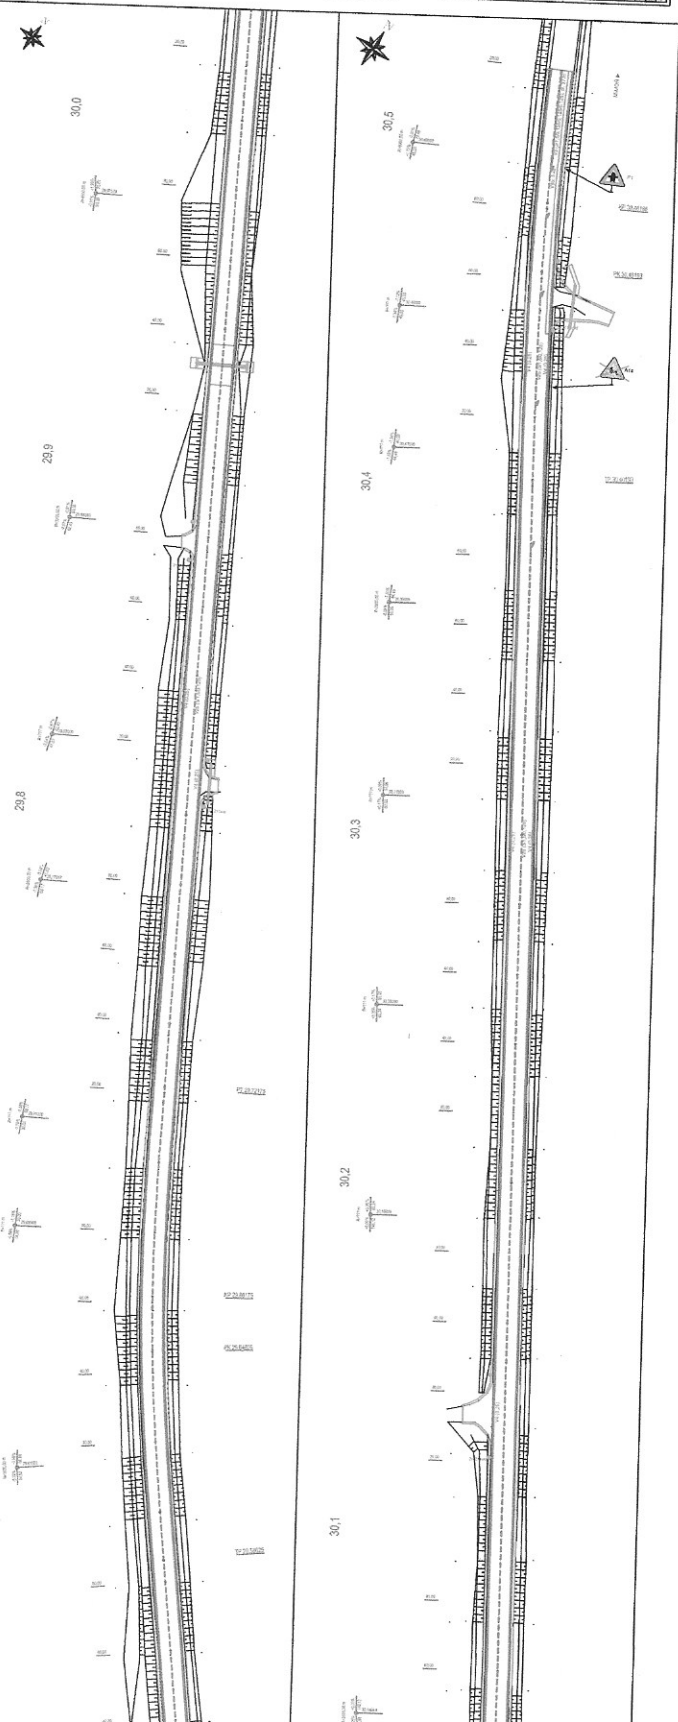






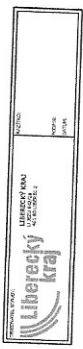

PROJEKTANT	AFRY CZ s.r.o.
ČÍSLO	B 4.2.2

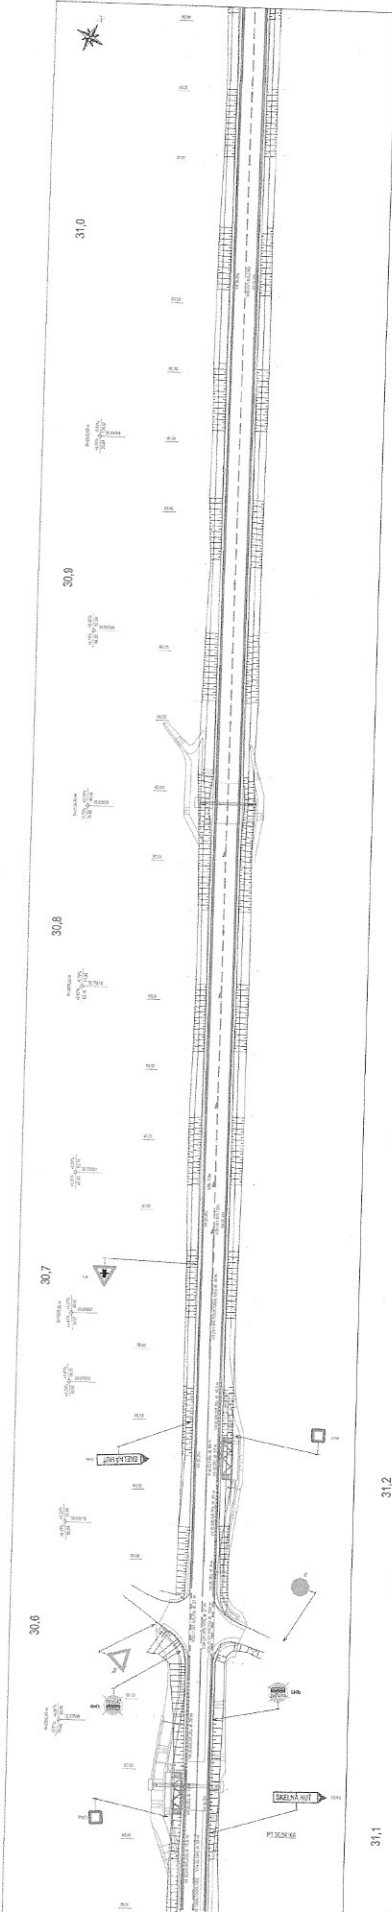

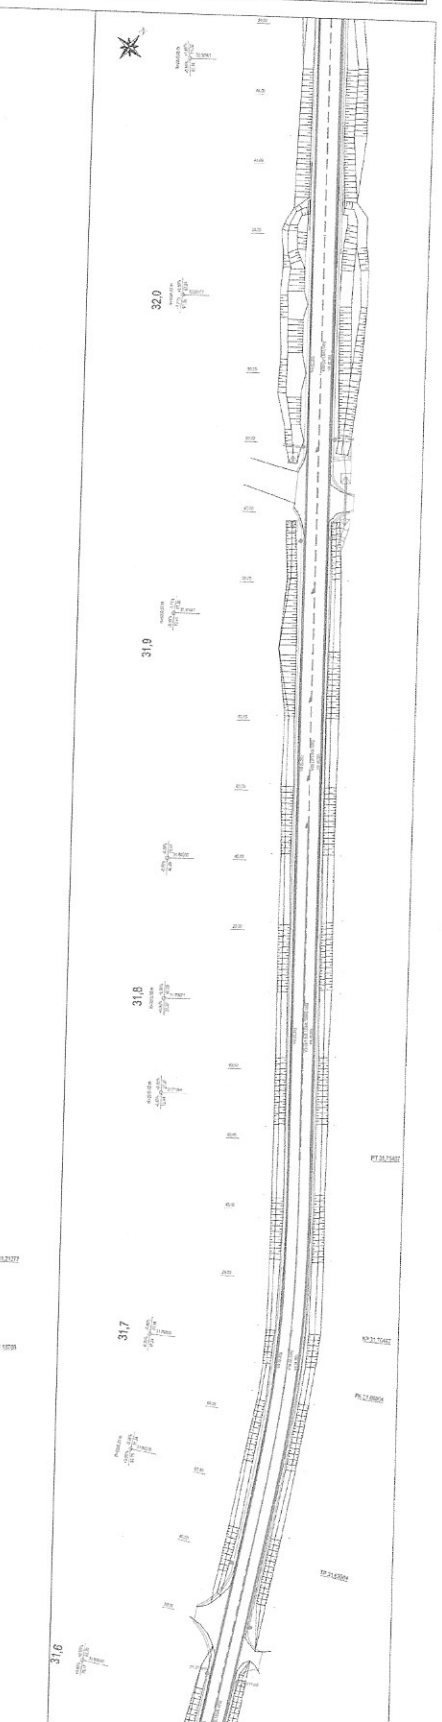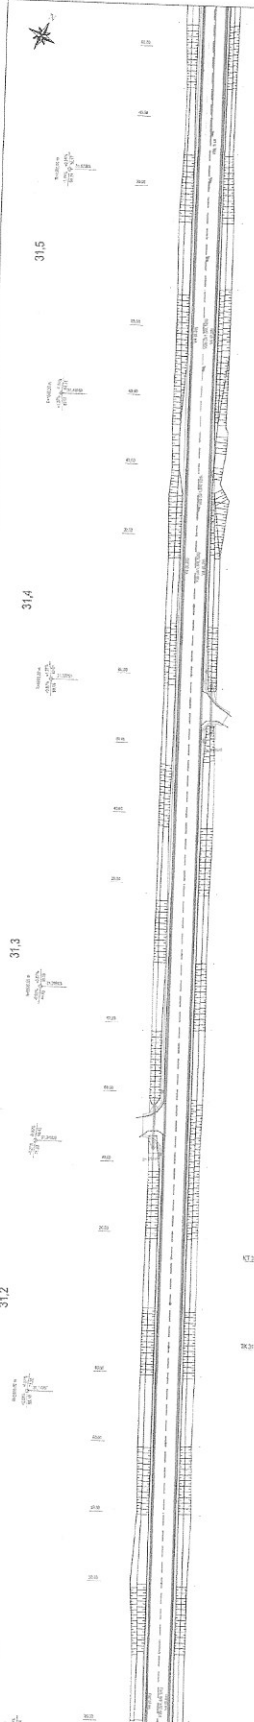








AFRY		AFRY CZ s.r.o.	
AFRY		AFRY CZ s.r.o.	

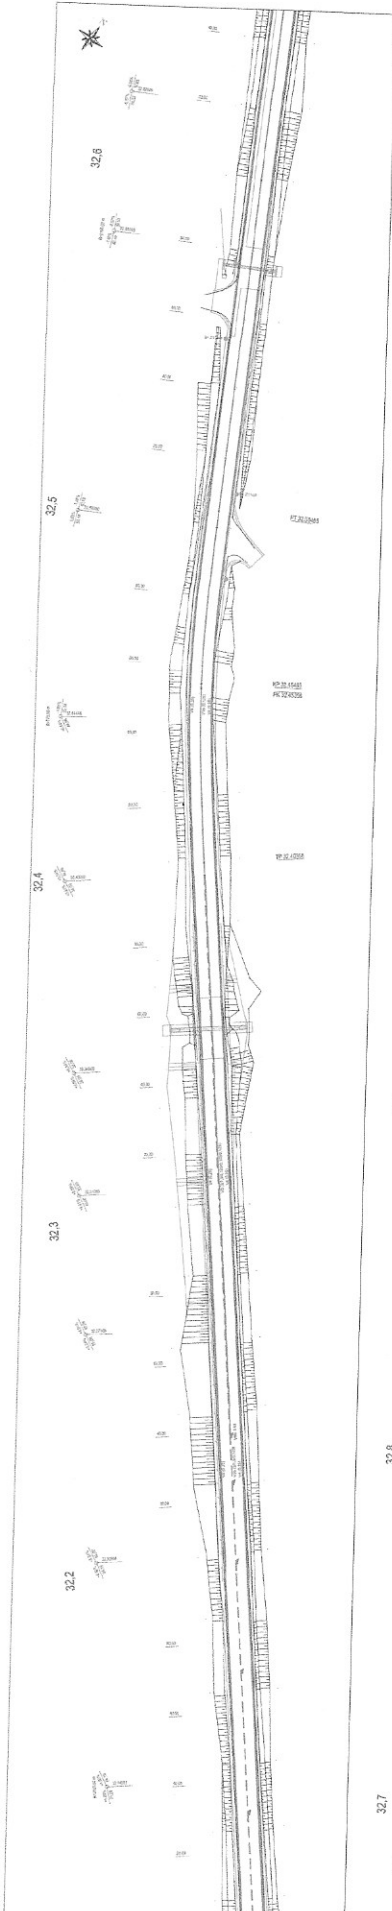




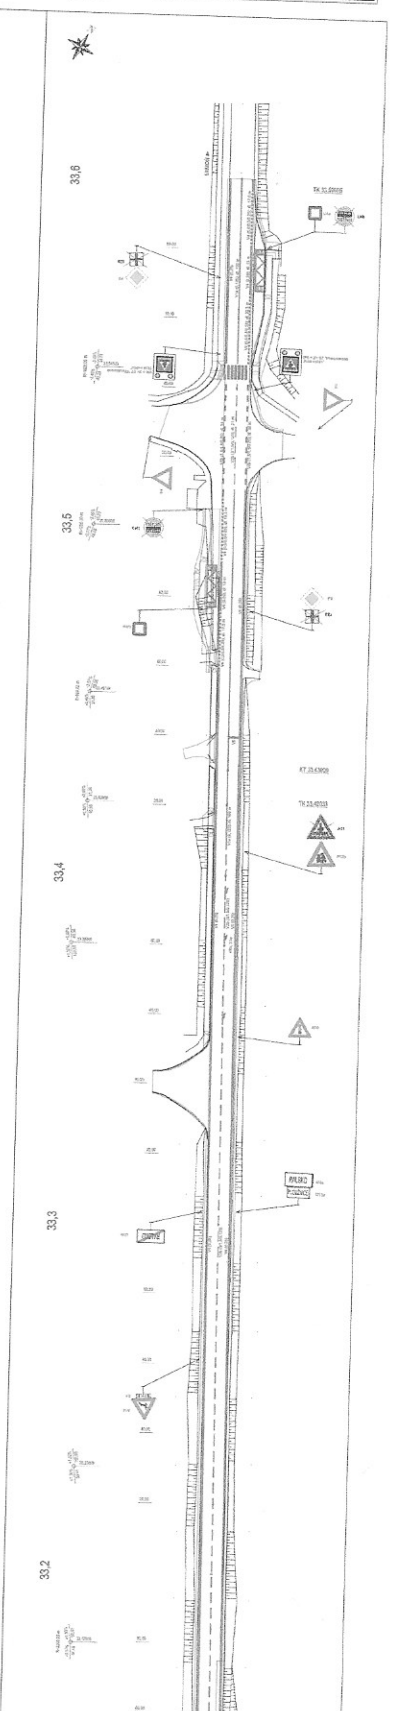
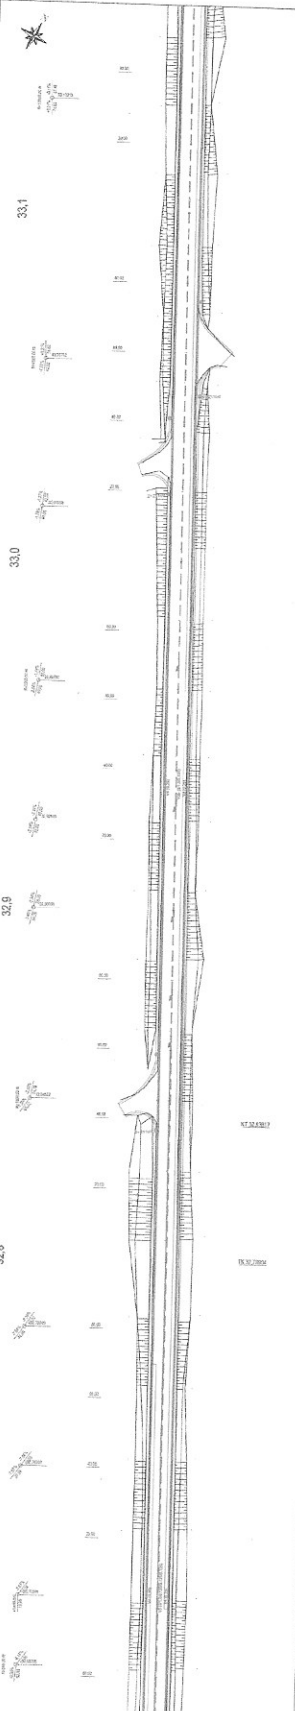






PROJEKTANT	AFRY
PROJEKT	STAVBA ČIŽI SO 100 - DOPRAVNÍ ZNAMENÍ
STAVBA	SILNICE II/268 HŘÍMON - HRANICE LIBERECKÉHO KRAJE
ČÍSLO	B 8.2.2

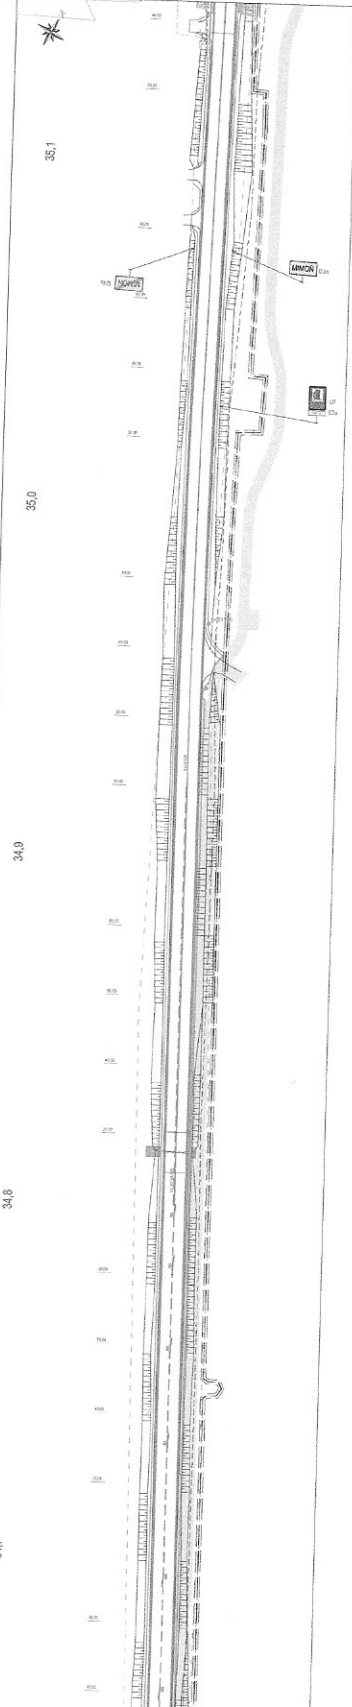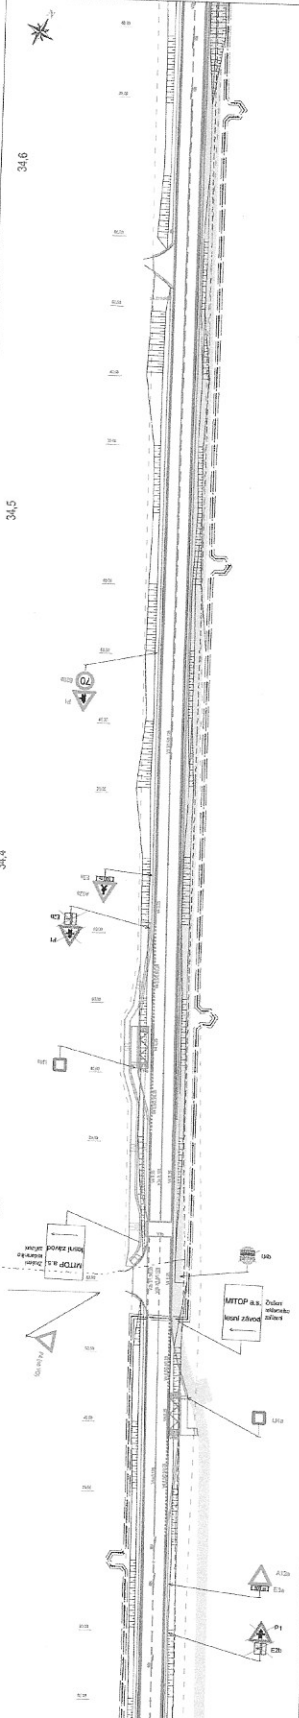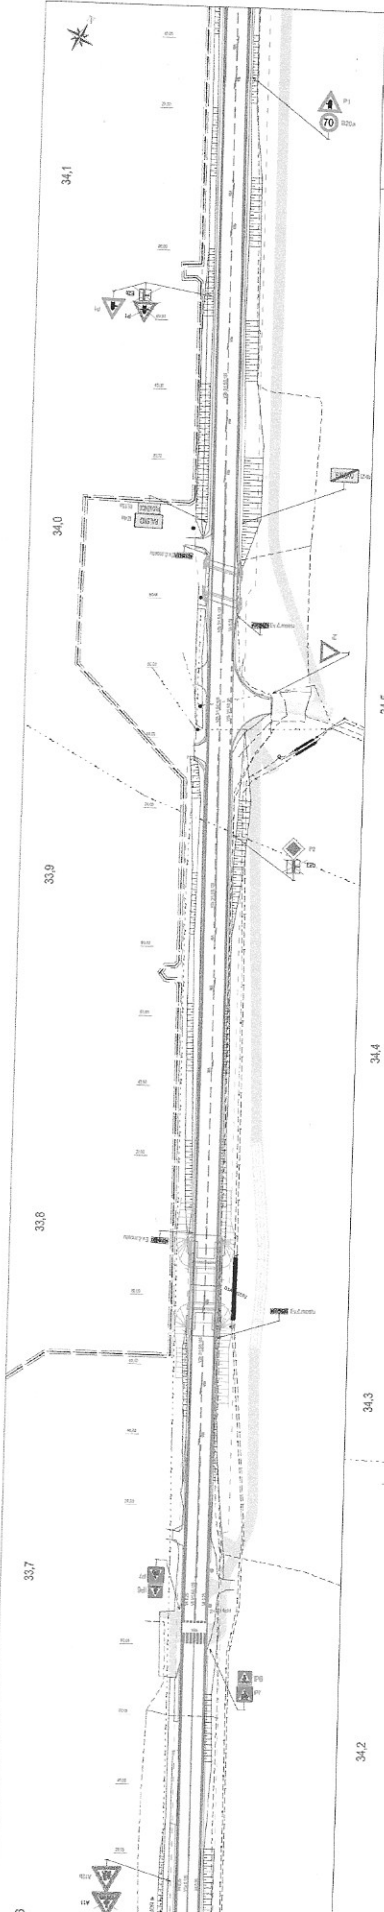


EVROPSKÉ UNIE
 Evropský fond pro regionální rozvoj
 Investice do vaší budoucnosti

LIBERECKÝ KRAJ
 LIBERECKÝ KRAJ
 LIBERECKÝ KRAJ

AFRY
 AFRY
 AFRY

SILNICE II/268 MĚLNÍK - HRANICE LIBERECKÉHO KRAJE
 STAVBA ČÁSTI
 SO 137 - ČERNÁ PRŮCHODI
 STAVBA

ČÍSLO
 B 4.2.1