


Veřejná část darovaných přípojek

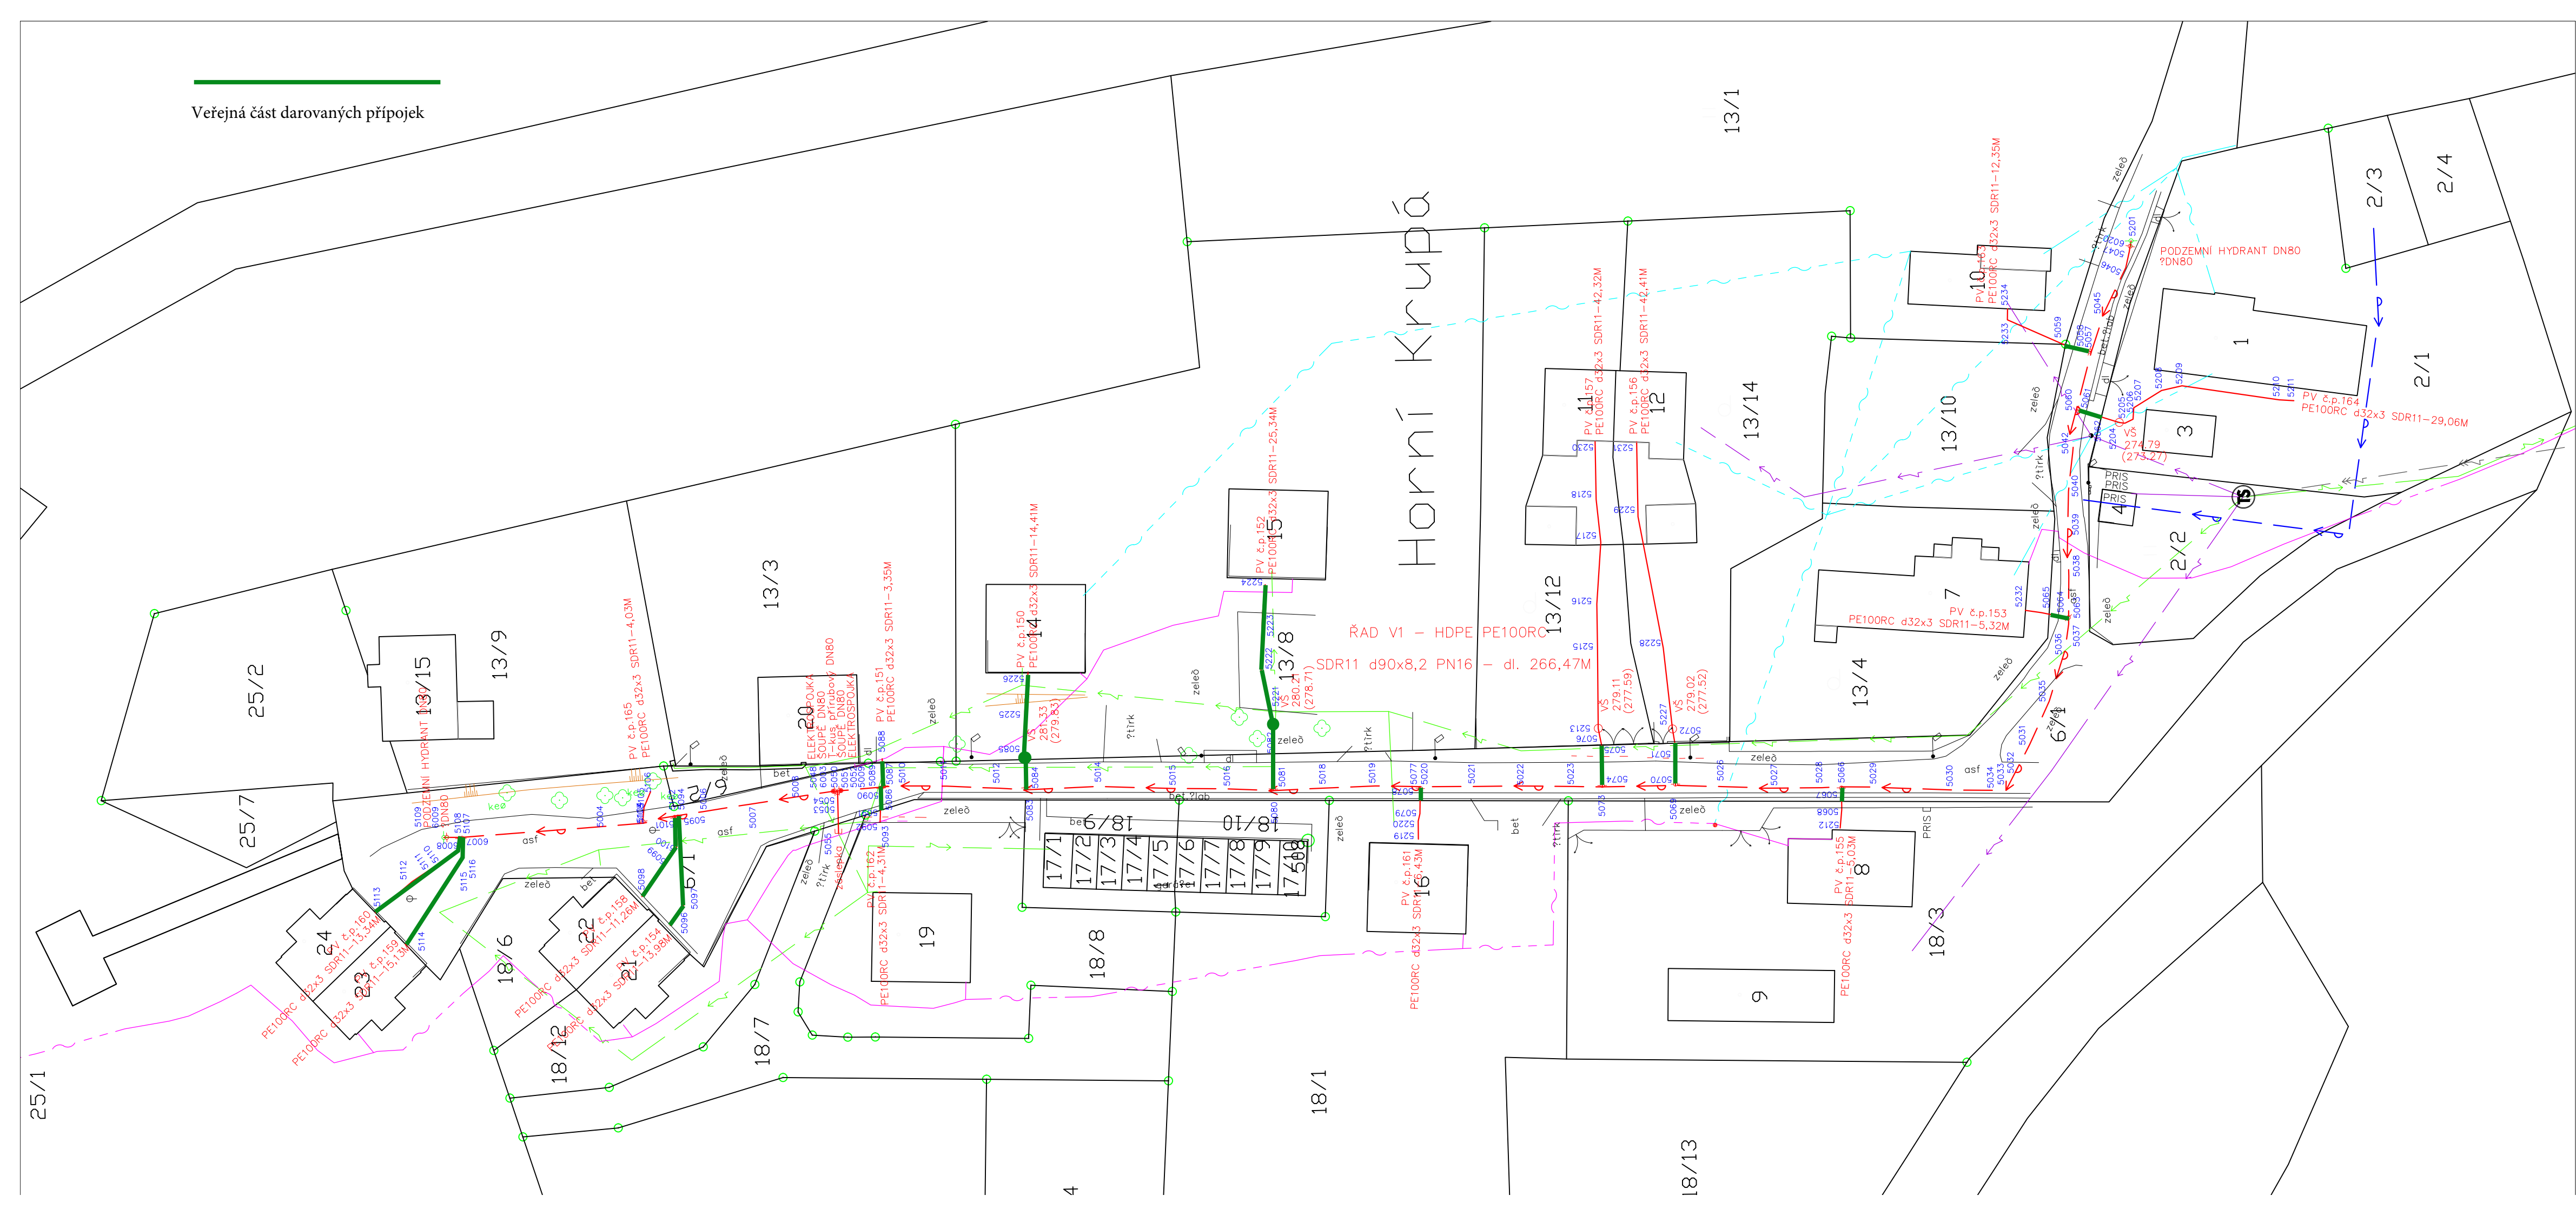

- Hranice KN
- Komunikace
- Stromy


Stávající technická infrastruktura

- Vodovodní řád - město Ralsko
- Sdělovací vedení - Cetin a.s.
- Sdělovací vedení nadzemní - Cetin a.s.
- NN podzemní - ČEZ Distribuce a.s.
- NN nadzemní - ČEZ Distribuce a.s.
- VN nadzemní - ČEZ Distribuce a.s.

Projektovaná technická infrastruktura

- Vodovodní řád
- Vodovodní přípojky

Pozn.: Inženýrské sítě byly zakresleny pouze orientačně. Před započítáním výkopových prací je nutné jejich vytyčení.

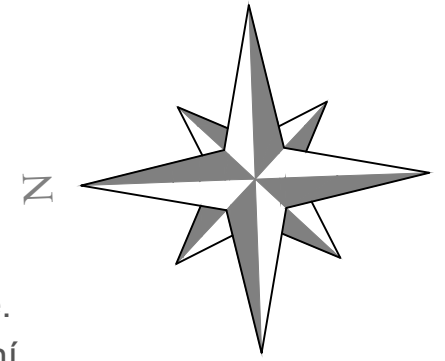

Změna:	c)	Provedl:		Dne:		Podpis:	
	b)						
	a)						
 AQUECON a.s. www.aquecon.cz info@aquecon.cz		Autorizační razítko:					
Sídlo: Čs. Legii 445/4 145 01 Teplice IČ: 14868202		Projekt: Zelený pruh 1560/99 140 02 Praha 4 tel: 417 535 725					
H.l.inž.projektu:	Ing. Hála	Projektant:	Ing. Müller	Vypracoval:	Ing. Müller	Kontroloval:	Ing. Hála
Podpis:		Podpis:		Podpis:		Podpis:	
Objednatel:	Město Ralsko, Kuřivody 701, 47124 Ralsko			Datum:	08/2024	FA4	4
Stavba:	Vodovodní řád Horní Krupá			Stupeň:	DPS		
				č.zak.:	2023-020/0631		
				CAD:	Horní Krupá		
				2023-020-32000			
Obsah:	Koordinační situační výkres			Měřítko:	1:500	č.přílohy:	C.2
				Kótováno v	mm		