ÚPLNÉ ZNĚNÍ ÚP RALSKO PO VYDÁNÍ ZMĚNY Č.6 BYLO SPOLUFINANCOVÁNO Z PROSTŘEDKŮ STÁTNÍHO ROZPOČTU ČR, Z PROGRAMU MINISTERSTVA PRO MÍSTNÍ ROZVOJ ČR

RALSKO

ÚZEMNÍ PLÁN

NÁZEV DÍLA

ÚPLNÉ ZNĚNÍ PO ZMĚNÁCH Č.2,3,5,6

VÝKRES

HLAVNÍ VÝKRES

ČÍSLO O.ZAKÁZKY: 010/2023
VÝKRESU ZHOTOVITELE: 2
OBJEDNATELE: 2a
DATUM: 09/2025
MĚŘÍTKO: 1:10 000

ZHOTOVITEL: SAUL
SDRUŽENÍ ARCHITEKTŮ V LIBERECI S.R.O.

OBJEDNATEL: MĚSTO RALSKO, KUŘIVODY 701, 471 24 RALSKO

VEDOUCÍ PROJEKTANT: ING.ARCH.J.PLÁŠIL
PROJEKTANTI: ING.O.LUBOJACKÝ, ING.ARCH.Z.BIČÍK, ING.J. HROMEK, ING.B.JAGIELLO, ING.V.JANEČKA, ING.L.KRENEK

SEVERKA

Mapový podklad (digitální katastrální mapa - DGKN) je určen a upraven pouze pro potřeby územního plánu

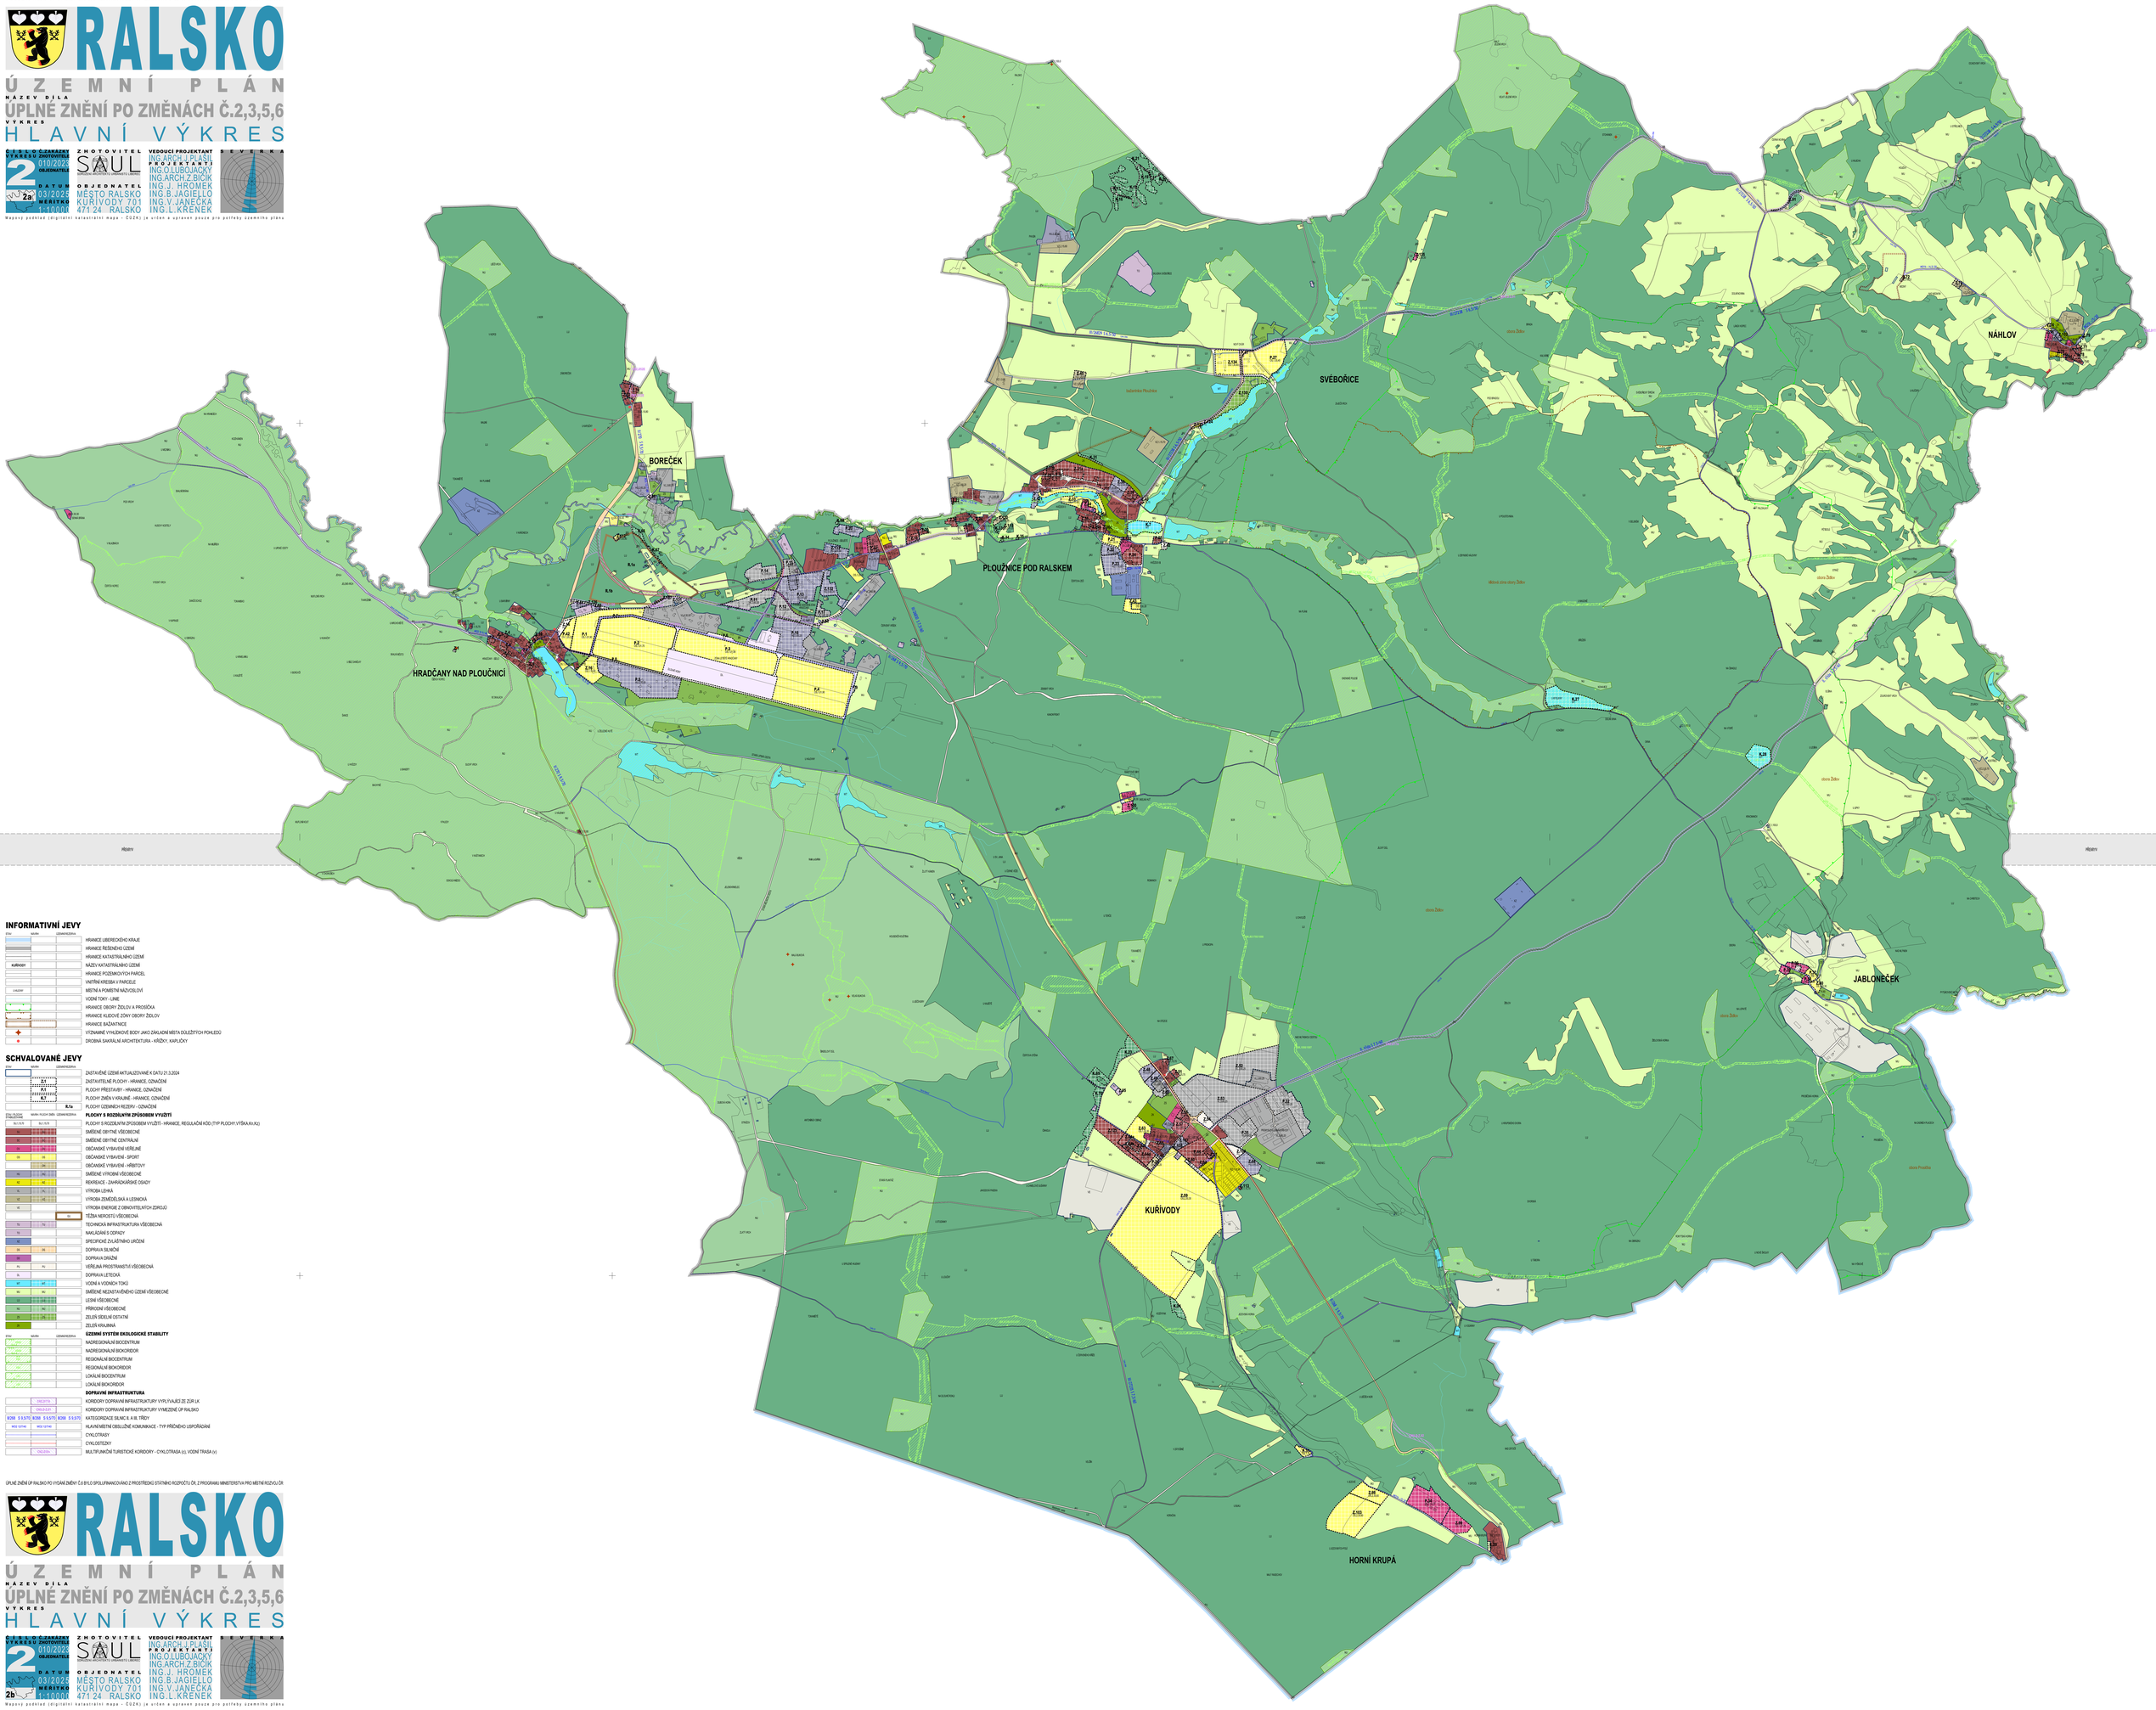

INFORMATIVNÍ JEVY

ZÁJM	VÝZNAM	VÝZNAMNÁ REZERVA	
			HRANICE LIBEREC KÉHO KRAJE
			HRANICE ŘEŠENÉHO ÚZEMÍ
			HRANICE KATASTRÁLNÍHO ÚZEMÍ
KURIVODY			NÁZEV KATASTRÁLNÍHO ÚZEMÍ
			HRANICE POZEMKOVÝCH PARCEL
			VNITŘNÍ KRESBA V PARCELE
			MÍSTNÍ A POMĚRNÍ NÁZOSLOVÍ
			VODNÍ TOKY - LINIE
			HRANICE OBORY ŽDÍLOV A PROSÍČKA
			HRANICE KLIDOVÉ ZÓNY OBORY ŽDÍLOV
			HRANICE BAŽANTNICE
			VÝZNAMNÉ VYHLÍDKOVÉ BODY JAKO ZÁKLADNÍ MÍSTA DŮLEŽITÝCH POHLEDŮ
			DROBNÁ SAKRÁLNÍ ARCHITEKTURA - KŘÍŽKY, KAPLIČKY

SCHVALOVANÉ JEVY

ZÁJM	VÝZNAM	VÝZNAMNÁ REZERVA	
			ZASTAVĚNÉ ÚZEMÍ AKTUALIZOVANÉ K DATU 21.3.2024
	Z1		ZASTAVITELNÉ PLOCHY - HRANICE, OZNAČENÍ
	P1		PLOCHY PŘESTAVBY - HRANICE, OZNAČENÍ
	K1		PLOCHY ZMĚN V KRAJINĚ - HRANICE, OZNAČENÍ
		R.1a	PLOCHY ÚZEMNÍCH REZERV - OZNAČENÍ
ZÁJM PLOCHY	VÝZNAM PLOCHY	ZÁJM REZERVA	**PLOCHY S ROZDÍLNÝM ZPŮSOBEM VYUŽITÍ**
BC / RX	BC / RX		PLOCHY S ROZDÍLNÝM ZPŮSOBEM VYUŽITÍ - HRANICE, REGULAČNÍ KÓD (TYP PLOCHY:VÝŠKA:RX:Xx)
SC	SC	PK	SMÍŠENÉ OBYTNÉ VŠEOBECNÉ
SC	SC	PK	SMÍŠENÉ OBYTNÉ CENTRÁLNÍ
OS	OS	PK	OBČANSKÉ VYBAVENÍ VEŘEJNÉ
OS	OS		OBČANSKÉ VYBAVENÍ - SPORT
		OH	OBČANSKÉ VYBAVENÍ - HŘBITOVY
VC	VC	PK	SMÍŠENÉ VÝROBNÍ VŠEOBECNÉ
RC	RC		REKREACE - ZAHRÁDKÁŘSKÉ OSADY
VL	VL	PK	VÝROBA LEHKÁ
VZ	VZ		VÝROBA ZEMĚDĚLSKÁ A LESNICKÁ
VE			VÝROBA ENERGIE Z OBNOVITELNÝCH ZDROJŮ
		NL	TĚŽBA NERUSTŮ VŠEOBECNÁ
TI	TI		TECHNICKÁ INFRASTRUKTURA VŠEOBECNÁ
TO			NAKLÁDÁNÍ S ODPADY
XS			SPECIFICKÉ ZVLÁŠTNÍHO URČENÍ
DS	DS		DOPRAVA SILNIČNÍ
DD			DOPRAVA DRÁŽNÍ
PV	PV		VEŘEJNÁ PROSTRANSTVÍ VŠEOBECNÁ
DL			DOPRAVA LETECKÁ
WT	WT		VODNÍ A VODNÍCH TOKŮ
WU	WU		SMÍŠENÉ NEZASTAVĚNÉHO ÚZEMÍ VŠEOBECNÉ
LV	LV	PK	LESNÍ VŠEOBECNÉ
NZ	NZ	PK	PŘÍRODNÍ VŠEOBECNÉ
ZS	ZS	PK	ZELEŇ ŠÍDELNÍ OSTATNÍ
ZU			ZELEŇ KRAJINNÁ
			ÚZEMNÍ SYSTÉM EKOLOGICKÉ STABILITY
			NADREGIONÁLNÍ BIOCENTRUM
			NADREGIONÁLNÍ BIOKORIDOR
			REGIONÁLNÍ BIOCENTRUM
			REGIONÁLNÍ BIOKORIDOR
			LOKÁLNÍ BIOCENTRUM
			LOKÁLNÍ BIOKORIDOR
			DOPRAVNÍ INFRASTRUKTURA
	ÚNELEITB		KORIDORY DOPRAVNÍ INFRASTRUKTURY VYPLÝVAJÍCÍ ZE ZÚR LK
	ÚNELEZUT		KORIDORY DOPRAVNÍ INFRASTRUKTURY VYMEZENÉ ÚP RALSKO
B208 S 9.5/70	B208 S 9.5/70	B208 S 9.5/70	KATEGORIZACE SILNIC II. A III. TŘÍDY
MSS 10/T40	MSS 10/T40		HLAVNÍ MĚSTNÍ OBSLUŽNÉ KOMUNIKACE - TYP PŘÍONÉHO USPOŘÁDÁNÍ
			CYKLOTRASY
			CYKLOSTEZKY
	ÚNELEVL		MULTIFUNKČNÍ TURISTICKÉ KORIDORY - CYKLOTRASA (c), VODNÍ TRASA (v)

ÚPLNÉ ZNĚNÍ ÚP RALSKO PO VYDÁNÍ ZMĚNY Č.6 BYLO SPOLUFINANCOVÁNO Z PROSTŘEDKŮ STÁTNÍHO ROZPOČTU ČR, Z PROGRAMU MINISTERSTVA PRO MÍSTNÍ ROZVOJ ČR

RALSKO

ÚZEMNÍ PLÁN

NÁZEV DÍLA

ÚPLNÉ ZNĚNÍ PO ZMĚNÁCH Č.2,3,5,6

VÝKRES

HLAVNÍ VÝKRES

ČÍSLO O.ZAKÁZKY: 010/2023
VÝKRESU ZHOTOVITELE: 2
OBJEDNATELE: 2b
DATUM: 09/2025
MĚŘÍTKO: 1:10 000

ZHOTOVITEL: SAUL
SDRUŽENÍ ARCHITEKTŮ V LIBERCI S.R.O.

OBJEDNATEL: MĚSTO RALSKO, KUŘIVODY 701, 471 24 RALSKO

VEDOUCÍ PROJEKTANT: ING.ARCH.J.PLÁŠIL
PROJEKTANTI: ING.O.LUBOJACKÝ, ING.ARCH.Z.BIČÍK, ING.J. HROMEK, ING.B.JAGIELLO, ING.V.JANEČKA, ING.L.KRENEK

SEVERKA

Mapový podklad (digitální katastrální mapa - DGKN) je určen a upraven pouze pro potřeby územního plánu