

Plně určený sp. znak písemnosti: 280.9.1 - Skartační znak/lhůta: A/20

Váš dopis zn.:

Ze dne: 19.12.2024

viz rozdělovník

Spis. zn.: MUCL/29317/2025/OD/POKJ

Č. j.: MUCL/105962/2025

Počet listů: 7

Počet příloh/počet listů příloh: 1/1

Vyřizuje: Ing. Jan Pokorný

Telefon: 487 881 316

Datum: 07.08.2025



celivp25v00oov

VEŘEJNÁ VYHLÁŠKA

VYROZUMĚNÍ O ZAHÁJENÍ ŘÍZENÍ

O POVOLENÍ ZMĚNY ZÁMĚRU PŘED DOKONČENÍM

Stavebník, **Město Ralsko**, IČ: **008 31 514**, se sídlem **Kuřívody 701, 471 24 Ralsko**, zastoupený obchodní firmou **S4A, s.r.o.**, IČ: **272 96 695**, se sídlem **Loupnická 176, Janov, 435 42 Litvínov**, podal dne **19.12.2024** u Městského úřadu Česká Lípa, odboru dopravy, se sídlem nám. T. G. Masaryka 1, 470 36 Česká Lípa (dále jen Městský úřad Česká Lípa, odbor dopravy), žádost o **povolení stavby (záměru)** pod názvem „**Dopravní projekt na úpravu zóny Z64 v Kuřívodech**“ (původní název záměru „Projektová dokumentace komunikace, VO a NN, lokalita Kuřívody, město Ralsko“), umístěného dle vydaného společného povolení na pozemcích nebo jejich částech - parcelní čísla: p. č. 280/3, 297/1 a 301/6 v k. ú. Kuřívody, obec Ralsko.

Dnem podání bylo zahájeno správní řízení.

Na předmětnou stavbu bylo vydáno:

- Společné povolení č. j. MUCL/1054/2021 ze dne 12.01.2021.
- Rozhodnutí o změně stavby před jejím dokončením č. j.: MUCL/122317/2022 ze dne 12.10.2022.

Stavebník předložil prvotní žádost a projektovou dokumentaci v takové podobě, jako by se jednalo o povolení nové stavby, což neodpovídalo skutečnosti. Na základě požadavku Městského úřadu Česká Lípa, odboru dopravy, ze dne 12.03.2025, stavebník opravil a upřesnil samotné podání a projektovou dokumentaci tak, aby odpovídala skutečně zamýšlenému stavebnímu záměru, a to změně záměru před dokončením.

Adresa úřadu:

náměstí T. G. Masaryka č. p. 1 • 470 36 Česká Lípa
IČ: 00260428 • DIČ: CZ00260428

http://www.mucl.cz • e-mail: podatelna@mucl.cz • ID DS: bkfb3p

Opravou a upřesněním projektové dokumentace nedošlo ke změně rozsahu samotného stavebního záměru, a proto Městský úřad Česká Lípa, odbor dopravy, nepožadoval nová vyjádření a stanoviska od dotčených orgánů státní správy.

Obsah změny stavby:

Stavba je členěna na tyto stavební objekty:

SO 01 Komunikace

SO 02 Veřejné osvětlení

Stavbou budou po navržených změnách přímo dotčeny tyto pozemky (jejich části):

- p. č. 280/3, 280/21, 297/1, 301/6 a 315/1 v k. ú. Kuřívody, obec Ralsko.

Sousední pozemky:

- p. č. 280/1, 280/4, 280/5, 280/6, 280/7, 280/8, 280/9, 280/10, 280/11, 280/12, 280/13, 280/14, 280/15, 280/16, 280/17, 280/18, 280/19, 280/20, 280/23, 280/24, 280/25, 280/26, 280/27, 280/28, 280/29, 280/31, 280/32, 285/1, 286, 287, 315/16, 315/22, 315/67 a 315/76 v k. ú. Kuřívody, obec Ralsko.

Původní název záměru „Projektová dokumentace komunikace, VO a NN, lokalita Kuřívody, město Ralsko“ byl upraven. Nově je stavební záměr pojmenován jako „Dopravní projekt na úpravu zóny Z64 v Kuřívodech“.

Navržené změny:

1. Z důvodu nesprávného umístění některých inženýrských sítí bylo upraveno umístění a počet uličních vpustí, byl změněn sklon komunikace, a došlo k přesunutí vsakovacího prvku na druhou stranu komunikace. Celkově byly upraveny plochy pro vsak dešťových vod.
2. Z důvodu změny technických podmínek byla upravena skladba všech zpevněných ploch.
3. Trasa komunikace byla pro lepší orientaci rozdělena na trasu 6/1 až 6/4.
4. Bylo navrženo rozšíření komunikace o 0,5 m na trase 6/1 a 6/2, výstavba chodníku na trase 6/1 a přemístění místa stání pro invalidy.
5. Byly doplněny plochy o kontejnerová stání.
6. Byly upraveny poloměry zatáček, šířka i niveleta trasy.
7. Svítidla v trase 6/3 a 6/4 byla přemístěna na opačnou stranu komunikace. Důvodem byla úspora nákladů při společné pokládce sítí.

V rámci návrhu se vycházelo také z hydrogeologického průzkumu zpracovaného pro zónu Z125. Průzkum vyšel shodně s navrženým původním řešením.

Podrobný popis všech změn je uveden v projektové dokumentaci.

Navržené svislé a vodorovné dopravní značení bude s ohledem na svůj charakter projednáno a zveřejněno opatřením obecné povahy na základě samostatně podané žádosti o stanovení místní úpravy provozu na pozemních komunikacích.

Změnou stavby se nemění navržený účel užívání. Stavba bude užívána jako přístupová komunikace k jednotlivým rodinným domům.

Adresa úřadu:

náměstí T. G. Masaryka č. p. 1 • 470 36 Česká Lípa

IČ: 00260428 • DIČ: CZ00260428

<http://www.mucl.cz> • e-mail: podatelna@mucl.cz • ID DS: bkfb3p

Jedná se o stavbu trvalou.

Důvodem plánovaných změn je požadavek stavebníka na rozšíření lokality Z64 o novou lokalitu Z 125, a z toho plynoucí potřebu na rozšíření kapacity původně navržené komunikace a řešení bezpečného pohybu pěších v této lokalitě.

Městský úřad Česká Lípa, odbor dopravy, jako obecní stavební úřad věcně příslušný podle § 30 odst. 1 písm. f) a odst. 3 písm. a) a § 34a odst. 2 zákona č. 283/2021 Sb., stavební zákon, ve znění pozdějších předpisů (dále jen stavební zákon), a jako místně příslušný správní orgán podle § 11 odst. 1 písm. b) zákona č. 500/2004 Sb., správní řád, ve znění pozdějších předpisů (dále jen správní řád), v souladu s ustanovením § 188 stavebního zákona, **vyrozumívá účastníky řízení, dotčené orgány a hlavního projektanta, o zahájení řízení o povolení změny záměru před dokončením.**

Vydaná rozhodnutí zůstávají mimo navržených změn stavby v platnosti a podmínky v nich stanovené se nemění.

Pro provedení stavby zůstává rovněž v platnosti ověřená projektová dokumentace ve společném územním a stavebním řízení, kterou vypracovala obchodní firma S4A, s. r. o., IČ: 272 96 695, se sídlem Loupnická 176, 435 42 Litvínov, autorizovaný inženýr pro dopravní stavby, Ing. Lucie Dvořáková, ČKAIT 0012706, vyhotovenou 06/2019, stupeň DUR a SP/PS, a ověřená projektová dokumentace veřejného osvětlení vypracovaná Zdeňkem Váchou, PROJEKT.ELEKTRO, se sídlem Drážďanská 23, 405 02 Děčín 16, autorizovaným technikem pro techniku prostředí staveb, speciální elektrotechnická zařízení, ČKAIT 0401741, číslo zakázky 039/2019, stupeň DUR a DSP.

Pro navržené změny byla předložena projektová dokumentace (pro SO 01 Komunikace), kterou vypracovala obchodní firma S4A, s. r. o., IČ: 272 96 695, se sídlem Loupnická 176, 435 42 Litvínov, autorizovaný inženýr pro dopravní stavby, Ing. Lucie Dvořáková, ČKAIT 0012706, revize č. 1 ke dni 23.04.2025, stupeň ZSPD (změna stavby před dokončením), a projektová dokumentace veřejného osvětlení (SO 02) vypracovaná Zdeňkem Váchou, PROJEKT.ELEKTRO, se sídlem Drážďanská 23, 405 02 Děčín 16, autorizovaným technikem pro techniku prostředí staveb, speciální elektrotechnická zařízení, ČKAIT 0401741, revize č. 1 – 05.2025, číslo zakázky 009/2025, stupeň ZSPD.

Jelikož jsou stavebnímu úřadu dobře známy poměry staveniště a žádost spolu s projektovou dokumentací obsahuje dostatečné podklady pro posouzení navrhovaného stavebního záměru a stanovení podmínek k jeho provádění, nenařídil ve smyslu ustanovení § 189 odst. 1 stavebního zákona ústní jednání.

Účastníci řízení a jejich zástupci mohou uplatnit své námitky ke stavbě nejpozději **do 15 dnů po doručení** tohoto vyrozumění o zahájení řízení o povolení záměru. Ve stejné lhůtě mohou sdělit svá závazná stanoviska dotčené orgány státní správy.

Doklady přiložené k žádosti o povolení změny záměru před dokončením a k doplnění žádosti č. 1 a 2 ze dne 06.01.2025, a č. 3 ze dne 10.05.2025 (ve spisu jsou zařazeny souhrnně v doplnění žádosti č. 3):

- Žádost o povolení změny záměru před dokončením (jako doplnění původní žádosti).
- Plná moc město Ralsko / Ing. Lucie Dvořáková.
- Souhlas se situací, Město Ralsko, Kuřívody 701, 471 24 Ralsko.

Adresa úřadu:

náměstí T. G. Masaryka č. p. 1 • 470 36 Česká Lípa
IČ: 00260428 • DIČ: CZ00260428

<http://www.mucl.cz> • e-mail: podatelna@mucl.cz • ID DS: bkfb3p

- Jednotné environmentální stanovisko, Městský úřad v České Lípě, odbor životního prostředí, náměstí T. G. Masaryka č. p. 1, 470 36 Česká Lípa, zn.: MUCL/711/2025 ze dne 02.01.2025.
- Stanovisko, Policie České republiky, Krajské ředitelství policie Libereckého kraje, dopravní inspektorát, Pod Holým vrchem 1734, 470 80 Česká Lípa, č. j.: KRPL-115747-2/ČJ-2024-180106-06 ze dne 17.12.2024.
- Vyjádření, DIAMO, státní podnik, Pod Vinicí 84, 471 27 Stráž pod Ralskem, zn.: DIAMO-D200/91468/2024 ze dne 25.09.2024.
- Stanovení místní úpravy provozu, Městský úřad v České Lípě, odbor dopravy, náměstí T. G. Masaryka č. p. 1, 470 36 Česká Lípa, zn.: MUCL/18135/2025 ze dne 10.02.2025.
- Vyjádření, Národní památkový ústav, územní odborné pracoviště v Liberci, Jablonecká 642/23, 460 01 Liberec 1, č. j. NPU-353/87060/2024 ze dne 09.10.2024.
- Hydrogeologické posouzení možnosti likvidace srážkových vod vsakem do vod podzemních přes půdní vrstvy, Ing. Karel Lusk, K Vodárně 97, 470 01 Česká Lípa, č. zak. 20092023 ze dne 20.01.2024.
- Zpráva č. 139/88 o inženýrskogeologickém průzkumu, Kuřívody, Vojenský projektový ústav Praha, 10.1988.
- Protokol č. 2 o statických zatěžovacích zkouškách pro stanovení míry zhutnění, 19.06.2019.
- Situace – letecký pohled.
- Sdělení o existenci ČEZ Distribuce, a. s., Teplická 874/8, 405 02 Děčín, Děčín IV-Podmokly, zn.: 0102253325 ze dne 04.12.2024.
- Souhlas s činností a/nebo umístěním stavby v ochranném pásmu zařízení distribuční soustavy, Teplická 874/8, 405 02 Děčín, Děčín IV-Podmokly, zn.: 001156591786 ze dne 13.12.2024.
- Vyjádření k PD ČEZ Distribuce, a. s., Teplická 874/8, 405 02 Děčín, Děčín IV-Podmokly, zn.: 001156578052 ze dne 13.12.2024.
- Sdělení o existenci, ČEZ ICT Services, a. s., Duhová 1531/3, 140 53 Praha 4, zn.: 0700919931 ze dne 04.12.2024.
- Sdělení o existenci, Telco Pro Services, a. s., Duhová 1531/3, 140 00 Praha 4 - Michle, zn.: 0201811249 ze dne 04.12.2024.
- Sdělení o existenci, Telco Infrastructure, s.r.o., Duhová 1531/3, 140 00 Praha 4 - Michle, zn.: 1100188729 ze dne 04.12.2024.
- Vyjádření o existenci, CETIN a.s., Českomoravská 2510/19, 190 00 Praha 9 – Libeň, č. j.: 345763/24 ze dne 04.12.2024.
- Sdělení o existenci, GasNet Služby, s. r. o., IČ: 279 35 311, Plynářská 499/1, 602 00 Brno – Zábřovice, zn.: 5003217867 ze dne 04.12.2024.
- Vyjádření o existenci Severočeské vodovody a kanalizace, a. s., Přítkovská 1689, 415 50 Teplice, zn.: SCVKZAD225531 ze dne 05.12.2024.
- Vyjádření k PD, Severočeské vodovody a kanalizace, a. s., Přítkovská 1689, 415 50 Teplice, zn.: SCVKZAD226045 ze dne 02.01.2025.
- Vyjádření o existenci a ke stavbě, Fibernet, a.s., Českobratrské náměstí 1321, 293 01 Mladá Boleslav, zn. 6142/2025 ze dne 30.04.2025.
- Vyjádření k PD, HITO spol. s r.o., Partyzánská 1165, 470 01 Česká Lípa, bez zn. ze dne 12.11.2024.
- Vyjádření o existenci ČEPS, a. s., Elektrárenská 774/2, 101 52 Praha 10, zn. 08624/2024/CEPS ze dne 16.08.2024.
- Vyjádření o existenci, NET4GAS, s.r.o., Na Hřebenech II 1718/8, 140 21 Praha 4 – Nusle, zn. 8507/24/OVP/N ze dne 07.08.2024.
- Vyjádření o existenci, Vodafone Czech Republic, a. s., náměstí Junkových 2, 155 00 Praha 5, zn. 240816-1016725903 ze dne 16.08.2024.

Adresa úřadu:

náměstí T. G. Masaryka č. p. 1 • 470 36 Česká Lípa
IČ: 00260428 • DIČ: CZ00260428

<http://www.mucl.cz> • e-mail: podatelna@mucl.cz • ID DS: bkfbe3p

- Projektová dokumentace – platná verze č. 5 – uložena v elektronické podobě v informačním systému stavebních řízení, pro stavební objekt SO 01 Komunikace, revize č. 1 ke dni 23.04.2025, vyhotoveno 06/2024, stupeň ZSPD (změna stavby před dokončením), a stavební objekt SO 02 Veřejné osvětlení, revize č. 1 - 05.2025, číslo zakázky 009/2025, stupeň ZSPD.
- Doplnění žádosti o povolení změny záměru před dokončením dne 22.05.2025:
 - Souhlas s činností a/nebo umístěním stavby v ochranném pásmu zařízení distribuční soustavy, Teplická 874/8, 405 02 Děčín, Děčín IV-Podmokly, zn.: 001163103051 ze dne 20.05.2025.
 - Vyjádření k PD ČEZ Distribuce, a. s., , Teplická 874/8, 405 02 Děčín, Děčín IV-Podmokly, zn.: 001163101417 ze dne 20.05.2025.
- Doplnění žádosti o povolení změny záměru před dokončením dne 10.06.2025:
 - Vyjádření k PD, Severočeské vodovody a kanalizace, a. s., Přítkovská 1689, 415 50 Teplice, zn.: SCVKZAD241936/LI/Fo ze dne 10.06.2025.

Poučení:

V souladu s ustanovením § 36 správního řádu, mají účastníci řízení možnost se před vydáním rozhodnutí v předmětné věci vyjádřit k jeho podkladům, do kterých je možno nahlédnout na Městském úřadu v České Lípě, odboru dopravy, ulice U Synagogy 2983, Česká Lípa, 1. poschodí, č. dveří 208, po předchozí telefonické domluvě (tel. 487 881 316), ve lhůtě do: 35. den po vyvěšení na úřední desce Městského úřadu Česká Lípa.

Podle § 190 stavebního zákona – Námitky účastníků řízení:

Odst. 1 – Námitky účastníků řízení musí být uplatněny nejpozději při ústním jednání, popřípadě při veřejném ústním jednání, a nebylo-li nařízeno, ve lhůtě stanovené ve vyrozumění o zahájení řízení. K později uplatněným námitkám stavební úřad přihlédne a vypořádá je pouze tehdy, týkají-li se nově doplněných podkladů pro rozhodnutí, k nimž nebylo možné uplatnit námitku dříve. K námitkám o věcech, o kterých bylo rozhodnuto při vydání územně plánovací dokumentace, se nepřihlíží.

Odst. 2 – Účastníci řízení mohou uplatňovat námitky směřující k hájení jejich procesních práv; další námitky pouze v rozsahu uvedeném v odstavci 3. K námitkám, které přesahují rozsah odstavce 3, stavební úřad nepřihlíží. Stavební úřad dále nepřihlíží k námitkám účastníka řízení, které jsou v rozporu s uzavřenou plánovací smlouvou, jejíž smluvní stranou je tento účastník řízení.

Odst. 3 – Obec jako účastník řízení může uplatňovat námitky pouze v rozsahu své samostatné působnosti. Účastník řízení podle § 182 písm. c) a d) může uplatňovat námitky pouze v rozsahu možného přímého dotčení svých práv. Účastník řízení podle § 182 písm. e) může uplatňovat námitky pouze v rozsahu, v jakém se projednáváný záměr dotýká zájmů chráněných jiným právním předpisem, který zakládá jeho účastenství v řízení podle tohoto zákona. Účastník řízení je povinen v námitce uvést důvody podání námitky.

Odst. 4 - Shledá-li stavební úřad námitku důvodnou, umožní stavebníkovi se k ní vyjádřit, k čemuž mu poskytne přiměřenou lhůtu. Výzvu k vyjádření stavebníka může stavební úřad spojit s jiným úkonem v řízení.

Podle § 191 stavebního zákona – Námitky o existenci nebo rozsahu věcných práv:

Odst. 1 – Námitky týkající se existence nebo rozsahu vlastnických nebo jiných věcných práv posoudí stavební úřad podle údajů v katastru nemovitostí. Svědčí-li vlastnické nebo jiné věcné právo stavebníkovi, stavební úřad k námitce nepřihlíží.

Adresa úřadu:

náměstí T. G. Masaryka č. p. 1 • 470 36 Česká Lípa
IČ: 00260428 • DIČ: CZ00260428

<http://www.mucl.cz> • e-mail: podatelna@mucl.cz • ID DS: bkfb3p

Odst. 2 – Zakládají-li údaje v katastru nemovitostí pochybnosti o existenci nebo rozsahu vlastnického nebo jiného věcného práva, stavební úřad řízení přeruší a vyzve účastníka řízení, který takovou námitku uplatnil, aby ji uplatnil ve stanovené lhůtě u soudu.

Odst. 3 – Nebylo-li ve stanovené lhůtě zahájeno soudní řízení, návrh byl soudem odmítnut nebo bylo řízení zastaveno, stavební úřad k námitce nepřihlíží.

Nechá-li se některý z účastníků řízení zastupovat, předloží jeho zástupce písemnou plnou moc.

Jedná se o stavbu s velkým počtem účastníků řízení.

S přihlédnutím k ustanovení § 27 odst. 1 správního řádu a ustanovení § 188 odst. 4 stavebního zákona, se účastníkům řízení podle ustanovení § 182 písm. a) až c) stavebního zákona doručuje toto vyrozumění o zahájení řízení jednotlivě do vlastních rukou.

S přihlédnutím k ustanovení § 25 odst. 1 a 2 a § 27 odst. 2 správního řádu a ustanovení § 188 odst. 4 stavebního zákona, se účastníkům řízení podle ustanovení § 182 písm. d) a e) stavebního zákona doručuje toto vyrozumění o zahájení řízení veřejnou vyhláškou, vyvěšenou na úřední desce nejméně po dobu 15 dnů.

Ing. Jan Pokorný
referent silničního úřadu

Přílohy:

Příloha č. 1 – Koordinační situace

Celá projektová dokumentace je k dispozici v elektronické podobě.

*Tento dokument musí být na úřední desce Městského úřadu Česká Lípa a Městského úřadu Ralsko vyvěšen na dobu **15 dnů**. Patnáctým dnem po vyvěšení se písemnost považuje za doručenou.*

Současně úřad pro vyvěšení a podání zprávy o vyvěšení potvrzuje, že tato písemnost byla zveřejněna způsobem umožňující dálkový přístup, podle věty druhé § 25 odst. 2 správního řádu.

Elektronická úřední deska:

Vyvěšeno dne: 8.8.2025



Sejmuto dne:

Razítko a podpis orgánu, který potvrzuje vyvěšení a sejmutí oznámení.

Právní účinky má výhradně doručení veřejnou vyhláškou prostřednictvím úřední desky Městského úřadu v České Lípě.

Adresa úřadu:

náměstí T. G. Masaryka č. p. 1 • 470 36 Česká Lípa
IČ: 00260428 • DIČ: CZ00260428

<http://www.mucl.cz> • e-mail: podatelna@mucl.cz • ID DS: bkfb3p

Rozdělovník:

Účastníci řízení podle ustanovení § 182 písm. a) až c) stavebního zákona v návaznosti na ustanovení § 27 odst. 1 správního řádu:

(datovou schránkou)

Město Ralsko, IČ: 008 31 514, se sídlem Kuřívody 701, 471 24 Ralsko, zastoupené obchodní firmou S4A, s.r.o., IČ: 272 96 695, se sídlem Loupnická 176, Janov, 435 42 Litvínov.
ČEZ Distribuce, a. s., Teplická 874/8, 405 02 Děčín, Děčín IV – Podmokly.
Severočeské vodovody a kanalizace, a. s., Přítkovská 1689, 415 50 Teplice.
Fibernet, a.s., Českobratrské náměstí 1321, 293 01 Mladá Boleslav.
HITO spol. s r.o., Partyzánská 1165, 470 01 Česká Lípa.

Účastníci řízení podle ustanovení § 182 písm. d) a e) a § 188 odst. 3 stavebního zákona v návaznosti na ustanovení § 27 odst. 2 správního řádu, identifikováni označením pozemků a staveb evidovaných v katastru nemovitostí přímo dotčených vlivem záměru:

(veřejnou vyhláškou)

P. p. č. 280/1, 280/4, 280/5, 280/6, 280/7, 280/8, 280/9, 280/10, 280/11, 280/12, 280/13, 280/14, 280/15, 280/16, 280/17, 280/18, 280/19, 280/20, 280/23, 280/24, 280/25, 280/26, 280/27, 280/28, 280/29, 280/31, 280/32, 285/1, 286, 287, 315/16, 315/22, 315/67 a 315/76 v k. ú. Kuřívody, obec Ralsko.

Dotčené orgány státní správy:

(interní poštou)

Městský úřad Česká Lípa, odbor životního prostředí, náměstí T. G. M. 1, 470 36 Česká Lípa.

- Odpadové hospodářství
- Ochrana vod

(datovou schránkou)

Policie České republiky, Krajské ředitelství policie Libereckého kraje, dopravní inspektorát, Pod Holým vrchem 1734, 470 80 Česká Lípa.

Na vědomí:

(datovou schránkou)

Městský úřad Ralsko, odbor stavební úřad, Kuřívody 701, 471 24 Ralsko.

Národní památkový ústav, územní odborné pracoviště v Liberci, Jablonecká 642/23, 460 01 Liberec 1.

Ing. Lucie Dvořáková, Rudská 1388, 271 01 Nové Strašecí – hlavní projektant, ČKAIT 0012706.

Dále k vyvěšení na úřední desce:

Městský úřad Česká Lípa, odbor dopravy.

Městský úřad Ralsko.

Po patnáctém dni vyvěšení žádáme o vyznačení doby vyvěšení a zaslání veřejné vyhlášky zpět.

Adresa úřadu:

náměstí T. G. Masaryka č. p. 1 • 470 36 Česká Lípa

IČ: 00260428 • DIČ: CZ00260428

http://www.mucl.cz • e-mail: podatelna@mucl.cz • ID DS: bkfb3p

č. d. č. 7312025

LEGENDA

STAVAJÍCÍ STAV

STAVAJÍCÍ POLOHOVIS, VÝŠKOPIS

KATASTRÁLNÍ MAPA

POVOLENÉ STAVBY – ČJ: MUCU/1054/2021

ZMĚNA: UPRÁVNĚNÍ SKLADBA DLE NOVE SCHVÁLENÉ TP 170 – 2024

DOUDE KE ZMĚNĚ SKLADBY DLE NOVOU ODVOZENÍ

KOMUNIKACE ASFALTOVÁ – POVOLENÁ Z64

PARKOVACÍ PRUH ZE ZÁMKOVÉ DLAŽBY – POVOLENÁ Z64

OZELENĚNÍ PLOCHY – POVOLENÁ Z64

ZVÝŠENÁ PLOCHA – ŽULOVÁ DLAŽBA – POVOLENÁ Z64

OBROUBKY SILNIC – POVOLENÁ Z64

nebudu v místě plánovaného nových písků

UPRAVENÝ A ROZŠÍŘENÝ STAV

LEGENDA OBRUB

OBROUBA SILNIC A) – 100x25x15 cm

OBROUBA MALEDOVÁ B) – 100x15x15 cm

OBROUBA CHODNÍKOVÁ C) – 100x25x8 cm

OBROUBA CHODNÍKOVÁ D) – 100x25x8 cm

OBROUBA CHODNÍKOVÁ E) – 100x25x8 cm

LEGENDA UPRAVOVANÝCH PLOCH

KOMUNIKACE ASFALTOVÁ

ZVÝŠENÁ PLOCHA – ŽULOVÁ DLAŽBA

PARKOVACÍ PRUH/VEZD ZE ZÁMKOVÉ DLAŽBY

OZELENĚNÍ PLOCHY

OPĚVNĚNÍ STĚNA SESVAHOVÁNÁ Z TVAROVOK

VAROVNÝ PÁS

varovný pás




















POSIS	X	Y

rozšíření komunikace z 5 m na 5,5 m

trasa č. 6/1

trasa č. 6/2

trasa č. 6/3

trasa č. 6/4







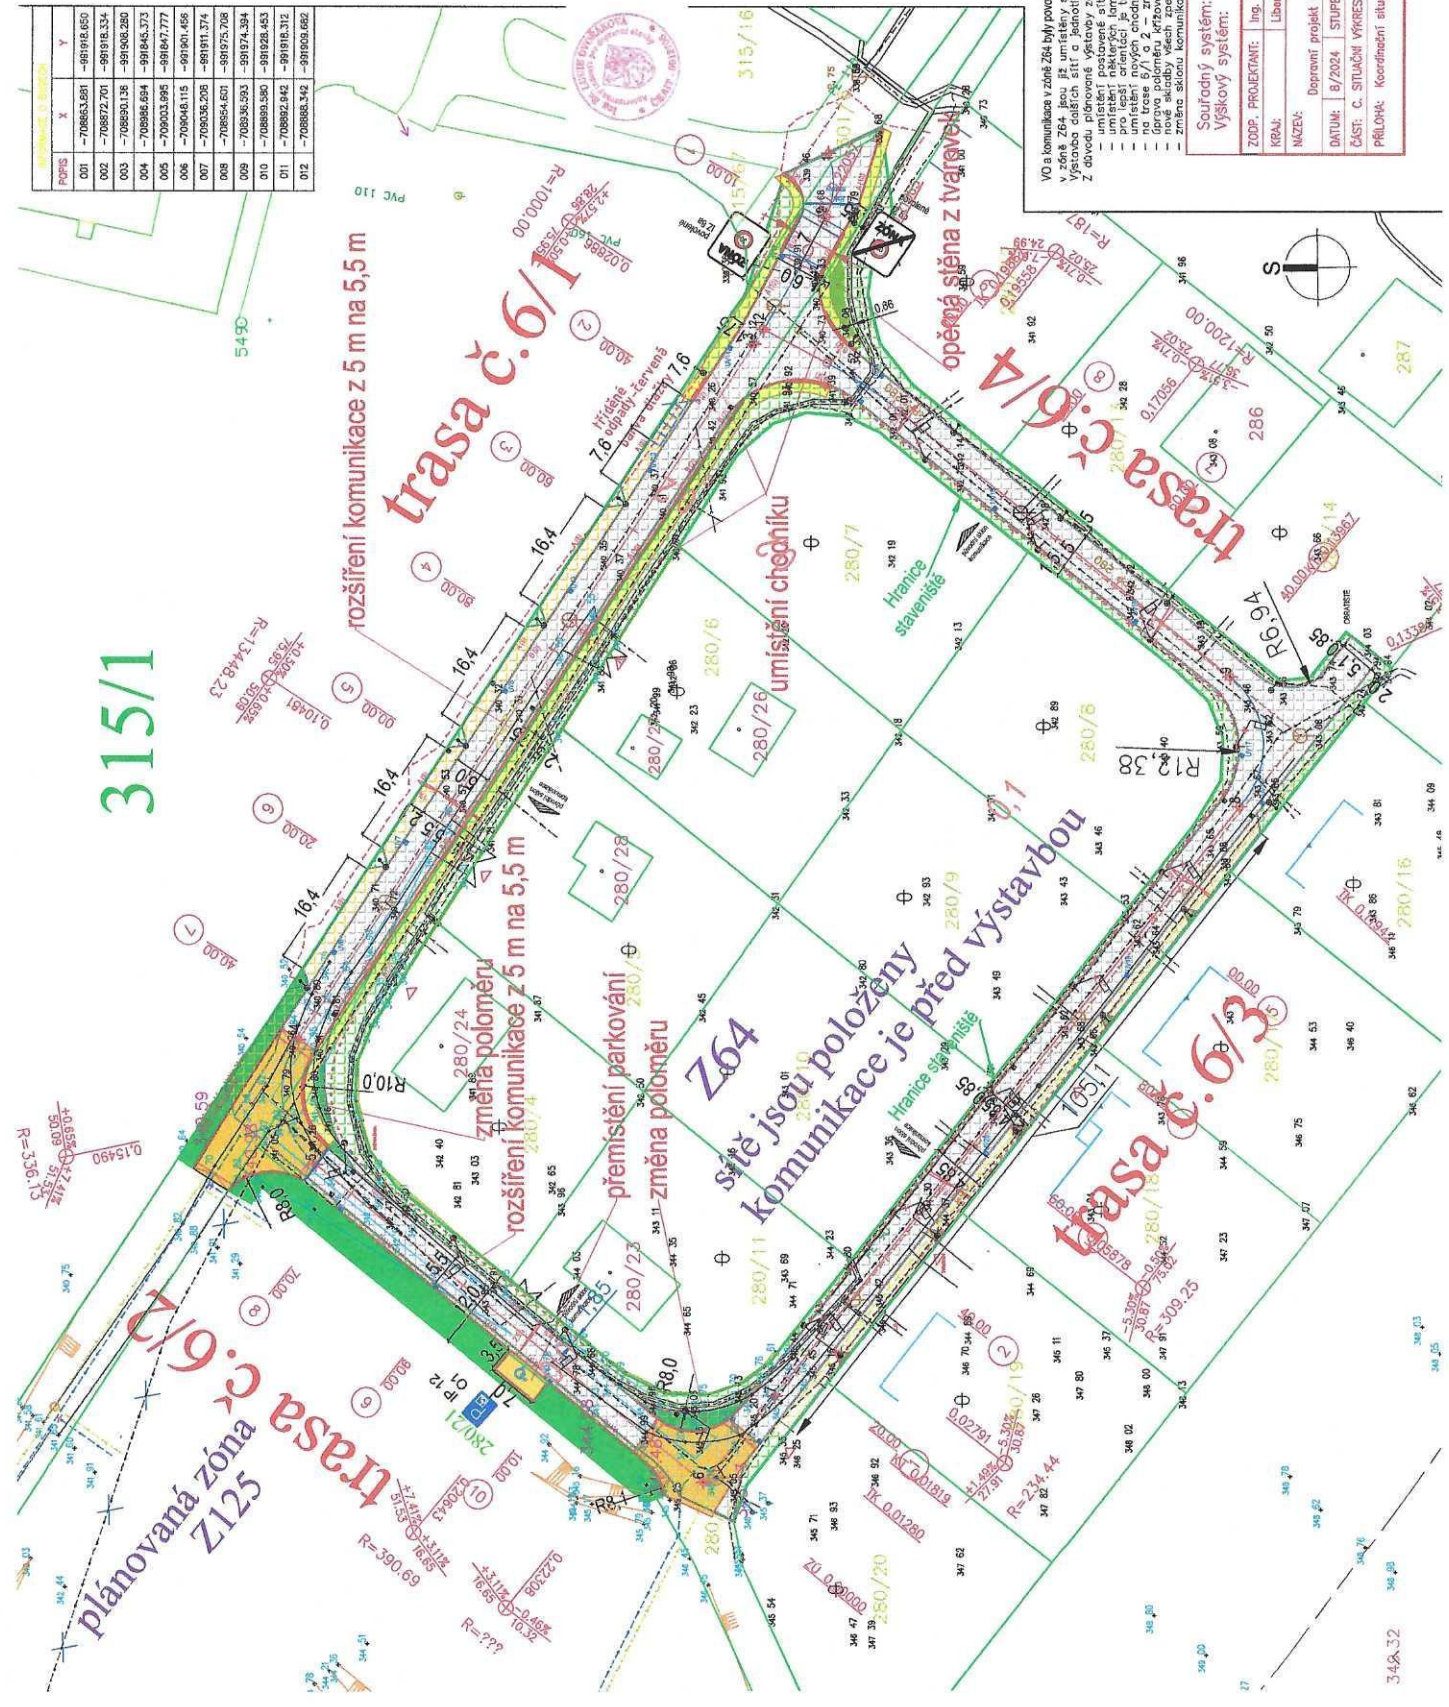

v rozhledovém poli nejsou žádné překážky

ROZHLÉDY ČSN 736102

Xb=45 m Y=3,25m v=30km/h

Legenda technická infrastruktura

v zóně Z64 jsou sítě položeny v Z125 byly nyní schváleny SU

návrh Vodovodní řad - není poskládáno v této PU

návrh Spádové kanalizace - není poskládáno v této PU

Vodovodní řad - SKVK - náležejí není řešeno v této PU

vedení VO - původně schválené - trasa nyní ružová

vedení VO - ve výstavbě

vedení VO - již postavené

stávající údi, kabel - Fournet

stávající Vodovodní řad - SKVK

stávající Spádová kanalizace - SKVK

stávající vedení NN - CZ Osídlení v číselné h. 1,2 m

plánování umístění údi

návrh umístění údi v této PU

UV

UV

UV

UV

UV

UV

UV

UV

UV

Pozn: Inženýrské sítě byly zakresleny pouze orientačně

Před započatím výkopových prací je nutné jejich vyřízení.

Před započatím výkopových prací je nutné jejich vyřízení.

Souřadný systém: S-JTSK

Výškový systém: Bpv

ZODP, PROJEKTANT: Ing. Dušanová

KRAJ: Liberecký

NAZEV: Dopravní projekt na úpravu zóny Z64 v Kuflově

DATA: 8/2024

STUPEŇ PD: ZPŘ. a PŘEMĚRKO: 1:500

ČÁST: C. SITUACI VÝKRES

PŘÍLOHA: Koordinátní situace

C.3