




DLE ČSN 736102 rozhledy Xb=180 m, Xc=160 m, Y=3,25 m při v=90km/h
v rozhodlovém poli nejsou žádné překážky

LEGENDA OBRUB

OBRUBA SILNIČNÍ A PŘECHODOVÉ
OBRUBA NÁJEZDOVÁ B () - 100x25x15 cm
OBRUBA CHODNIKOVÁ D () - 100x25x8 cm

OBRUBA CHODNIKOVÁ B () - 100x25x8 cm
() - HOODITA V ZÁVORCE JE VÝSKA ULožENÍ

LEGENDA

STÁVAJÍCÍ STAV
[Symboly] STÁVAJÍCÍ PODROBNÝ, VÝKOPIS
[Symboly] KATASTRÁLNÍ MAPA

POVOLENÉ STAVBY

KOMUNIKACE ASFALTOVÁ - POVOLENÁ Z64
PARKOVACÍ PRUH ZE ZÁMKOVÉ DLAŽBY - POVOLENÉ Z64
OZELENĚNÍ PLOCHY - POVOLENÁ Z64
OBRUBY SILNIČNÍ - POVOLENÁ Z64
OBRUBA CHODNIKOVÁ - POVOLENÁ Z64
OBRUBA SILNIČNÍ - POVOLENÁ Z64 - rušená

NOVÝ STAV

OBRUBY SILNIČNÍ
OBRUBY CHODNIKOVÉ
KOMUNIKACE ASFALTOVÁ
ZVÝŠENÁ PLOCHA - ŽULOVÁ DLAŽBA
PARKOVACÍ PRUH/VJEZD ZE ZÁMKOVÉ DLAŽBY
OZELENĚNÍ PLOCHY
OBRUBA DLAŽBA V MÍSTĚ PRO INVALDY

HRANICE ZON Y125
NÁVRH DĚLENÍ POZEMKŮ
prostor pro umístění hlavní stavby
min. 8,0m od komunikace
min. 5,0m od sousedního stávajícího pozemku

Legenda technická infrastruktura v zóně Z64 jsou sítě položeny

návrh Vodovodní řád - v samostatném SD
návrh Splašková kanalizace - v samostatném SD
návrh vedení NN - v samostatném SD

navržené a povolené vedení VO
Vodovodní řád - SČVK - rušený

sítě VO v zóně Z125 se budou řešit projektově
Pozn.: Inženýrské sítě byly zakresleny pouze orientačně.
Před započátkem výkopových prací je nutné jejich vytyčení.

stávající Vodovodní řád - SČVK
stávající Splašková kanalizace - SČVK
stávající vedení NN - ČEZ Distribuce
stávající nadzemní vedení - ČEZ Distribuce
stávající sítě kabely - CETIN

SOUBŘADNÝ SYSTÉM: S-JTSK
VÝKOPNÝ SYSTÉM: Ispv

2024. PROJEKTANT: Ing. Dušanová
KRAJ: Liberecký MĚSTO: Roudnice nad Labem

NÁZEV: Dopravní projekt na zónu Z125 o úpravě zóny Z64 v Kuflověch
DATA: 18/03/2024 | STUPEŇ: PD | DOKUPČÍ: MĚRNO: 1:500
ČÁST: C. SITUÁČNÍ VÝKRES
PŘÍLOHA: Dopravní situace

ČÍSLO PŘÍLOHY: D.1